




POHLED Z INTERIÉRU

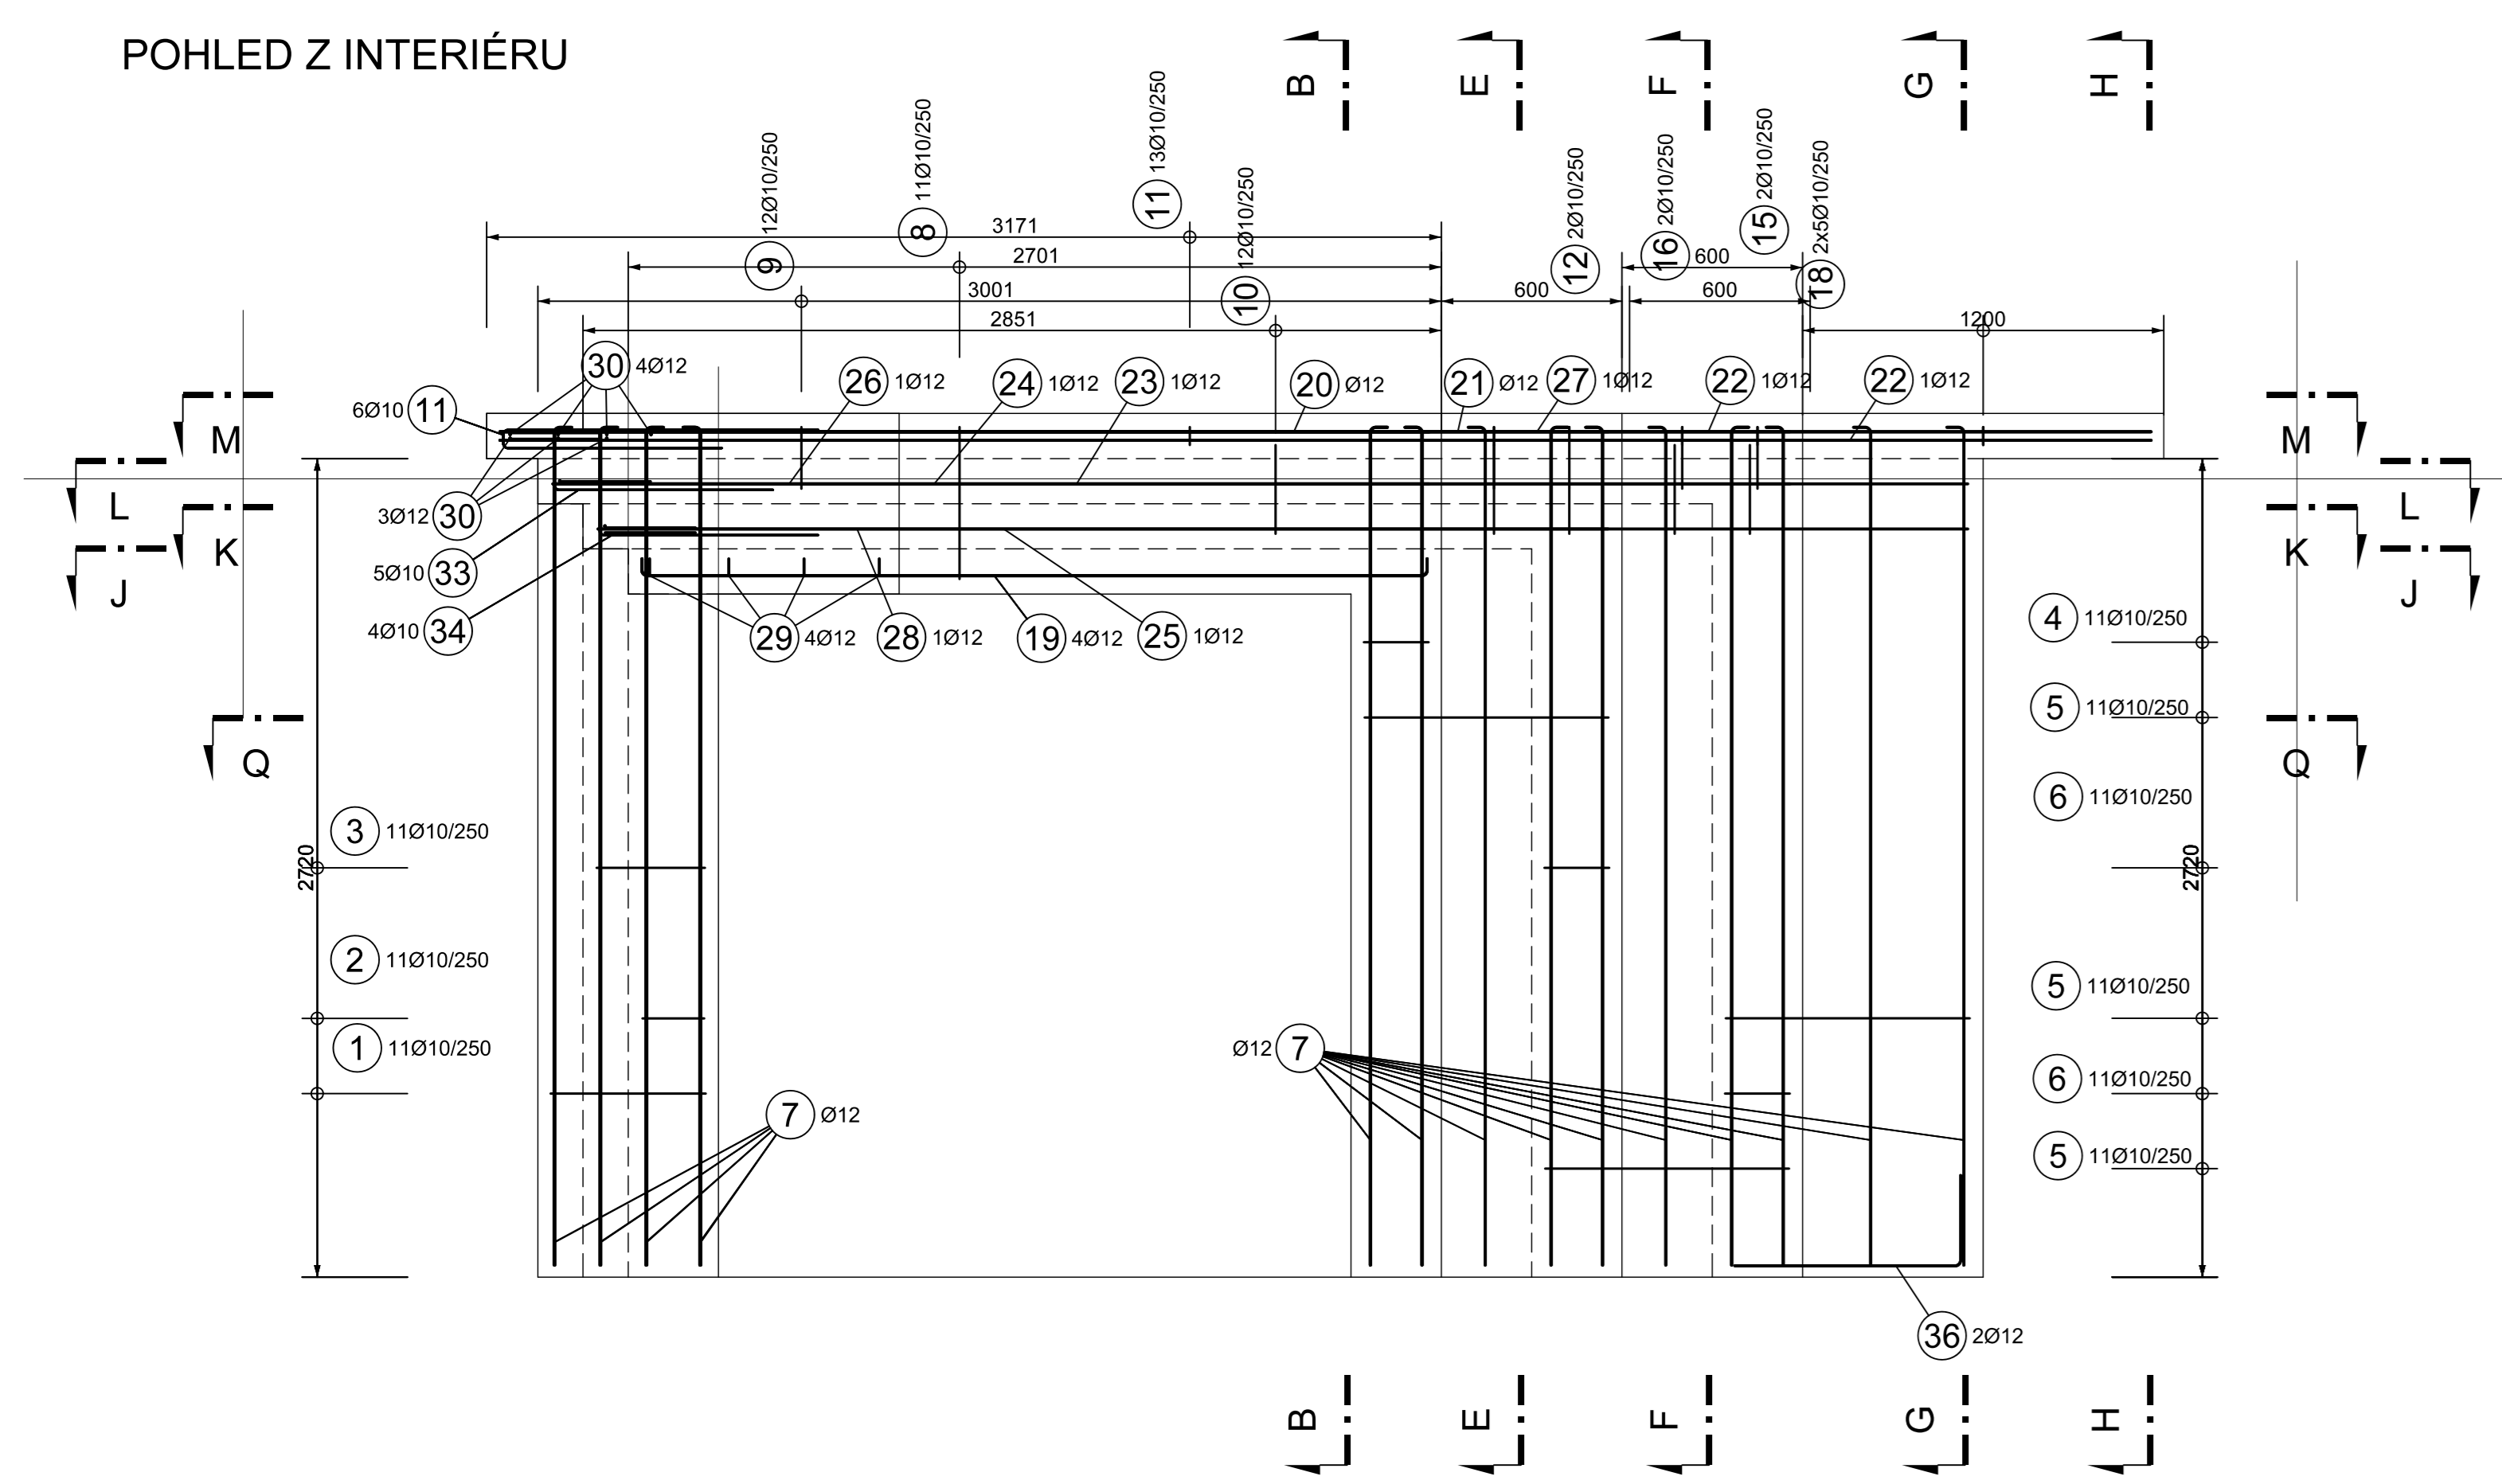


ŘEZ Q-Q

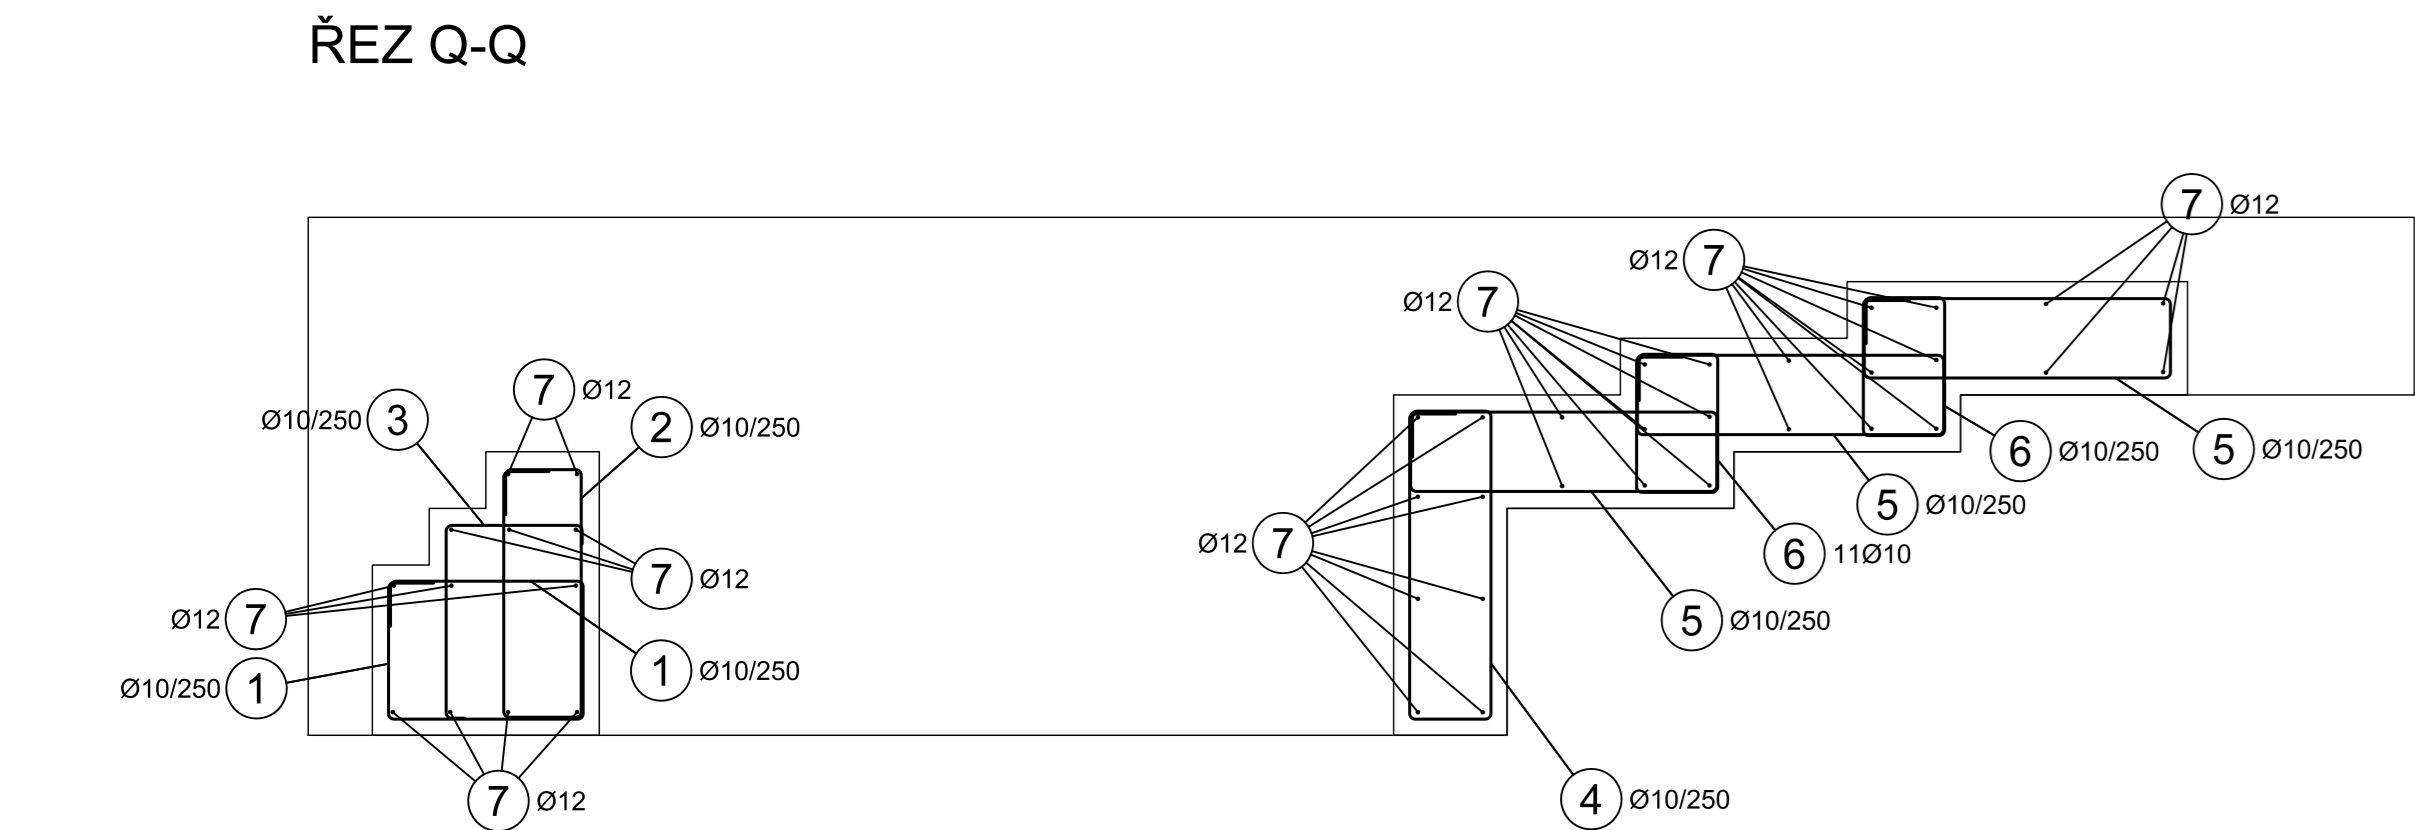


ŘEZ B-B

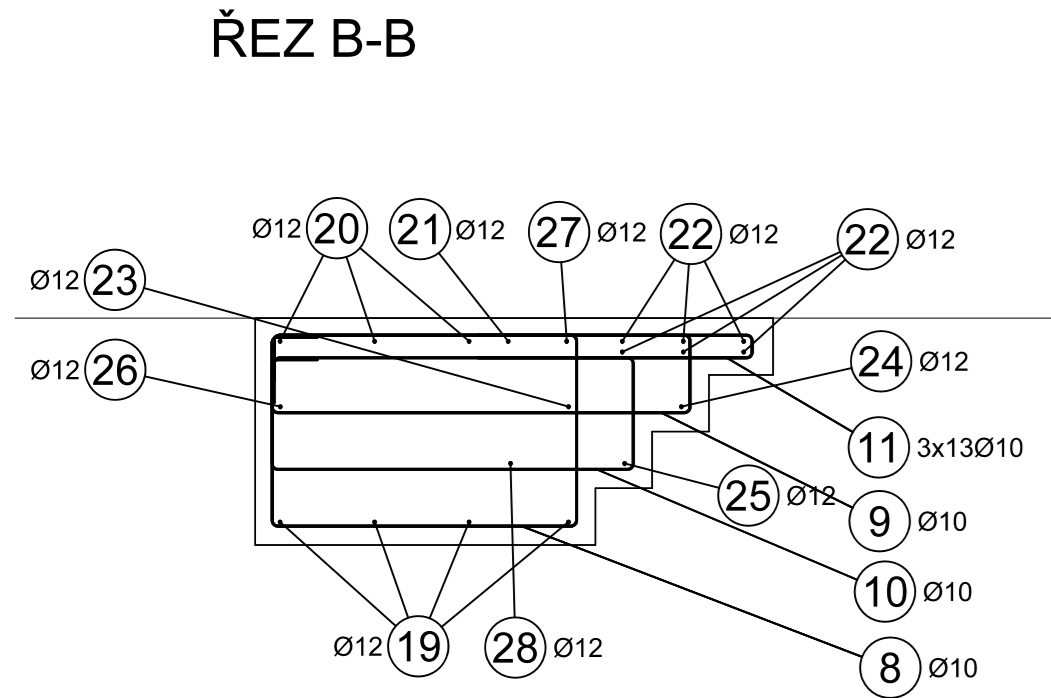


ŘEZ H-H

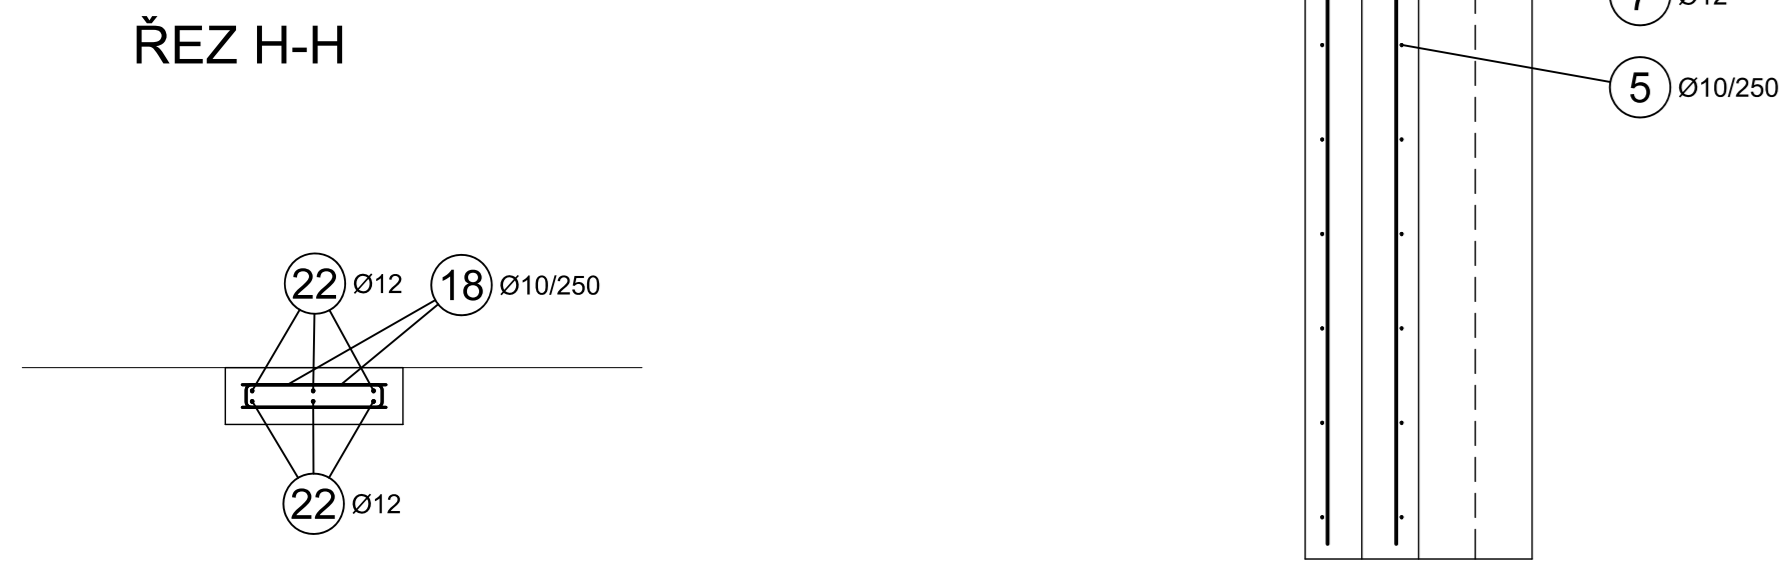


ŘEZ E-E

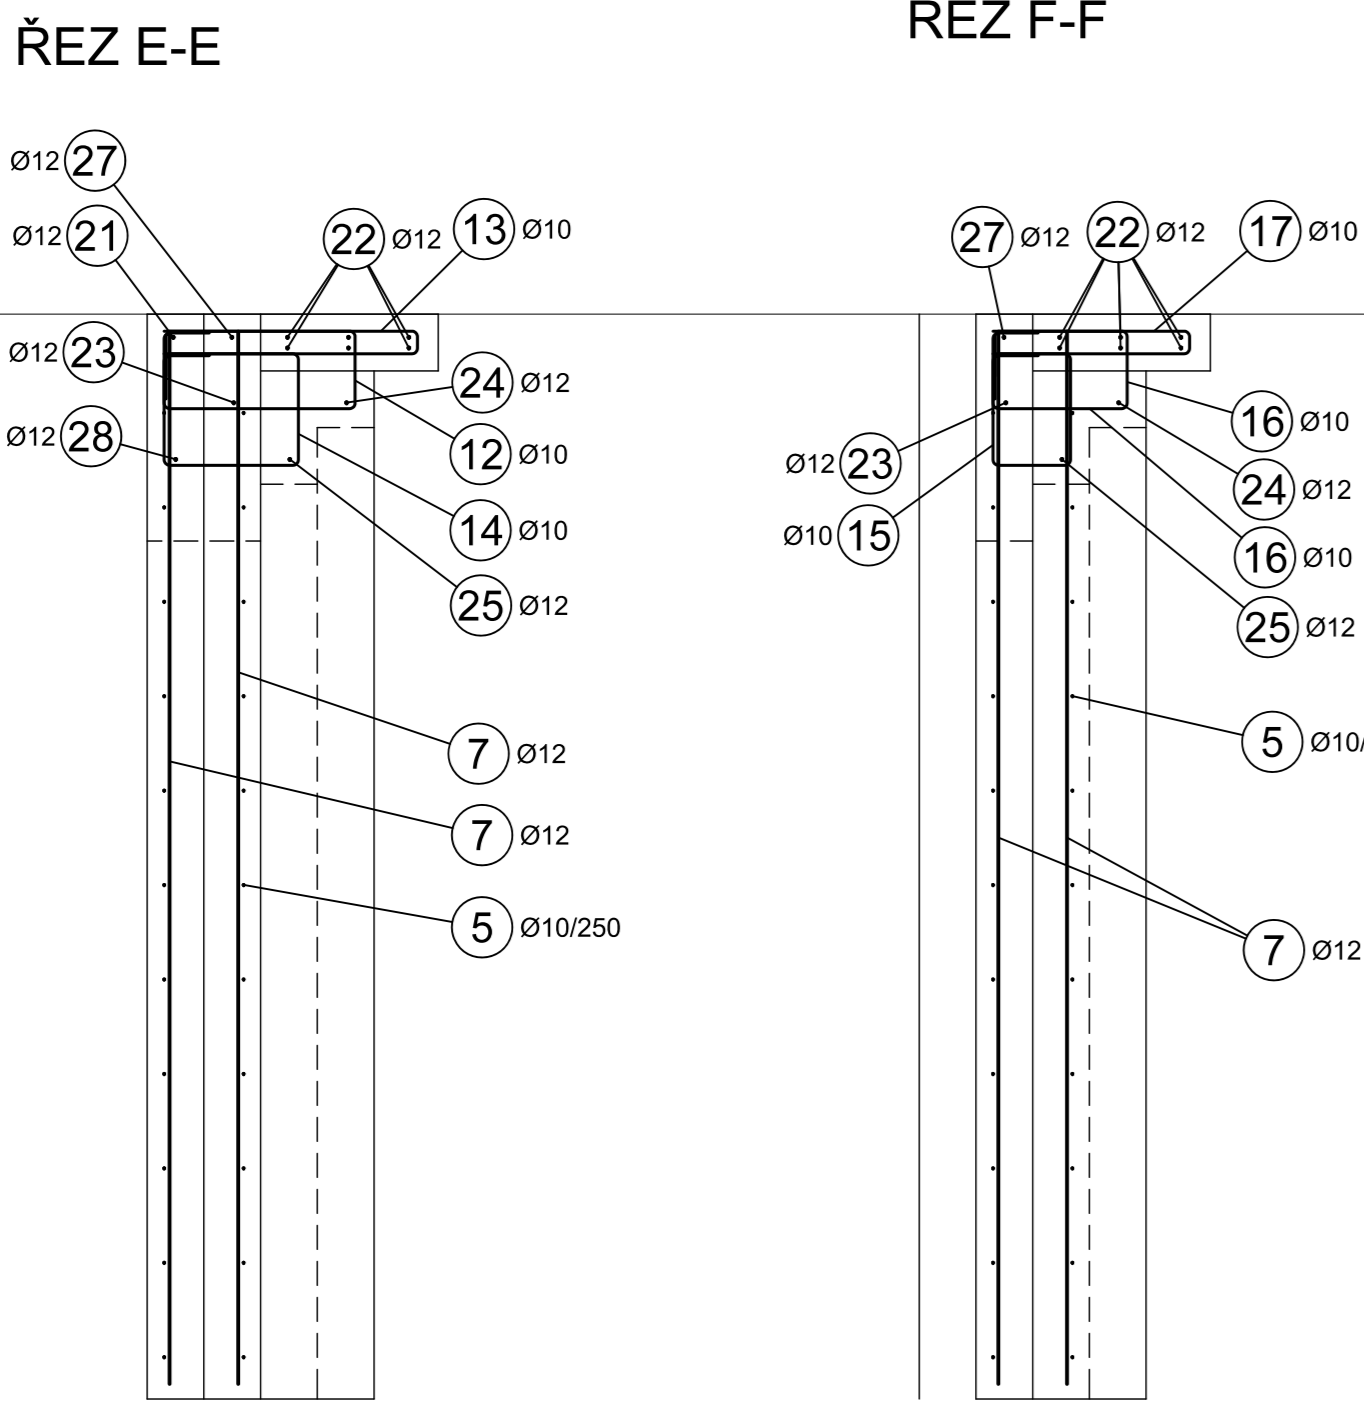


ŘEZ F-F

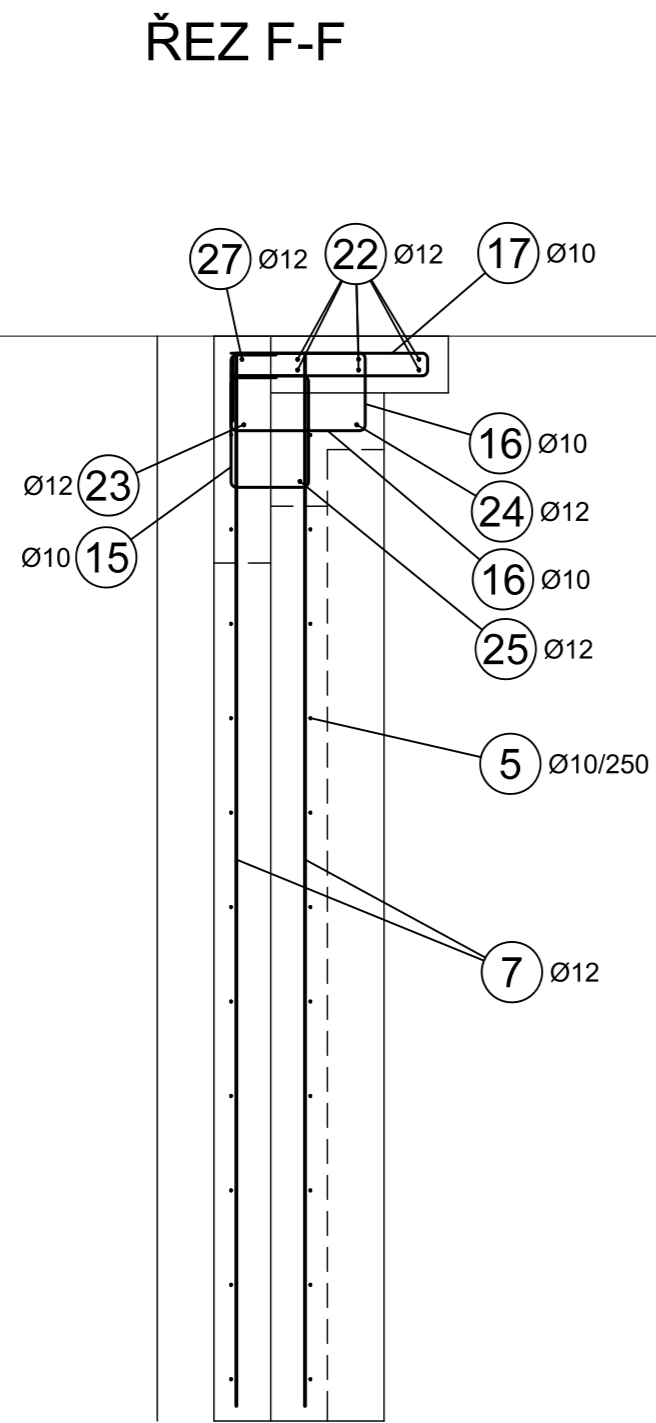


ŘEZ G-G

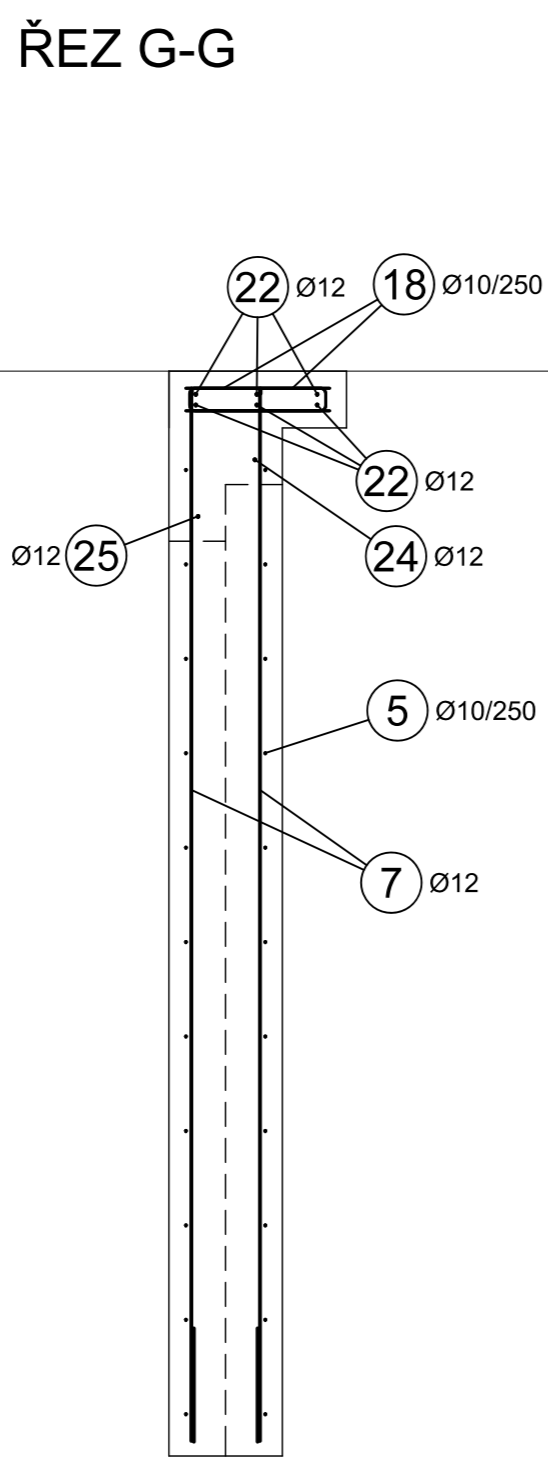


ŘEZ J-J

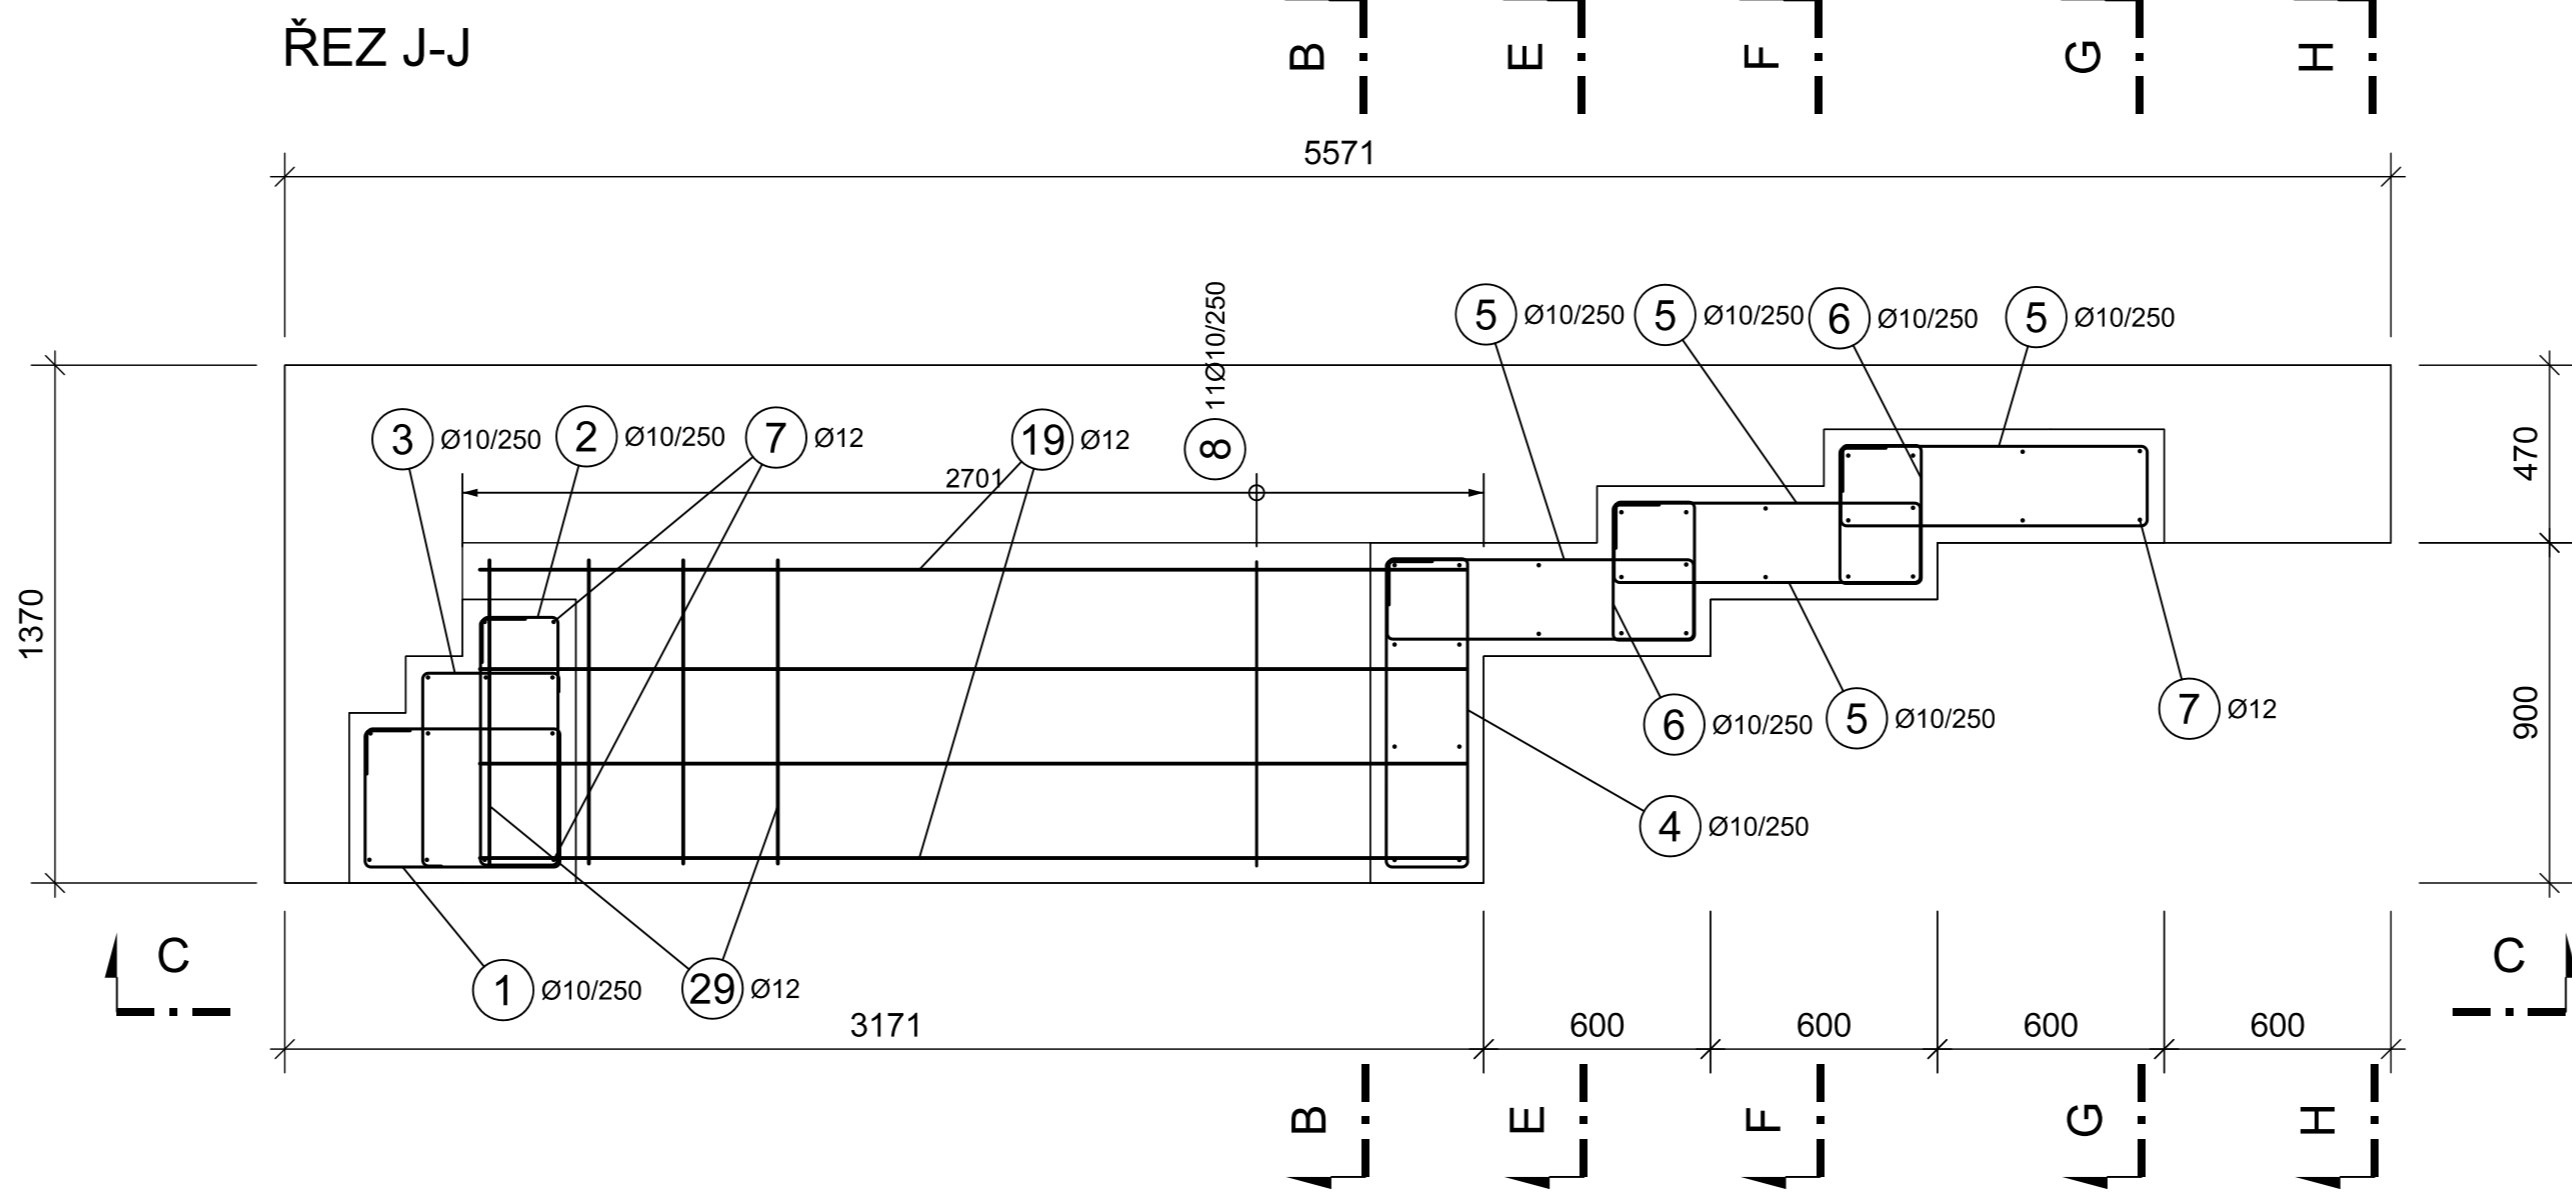


ŘEZ K-K

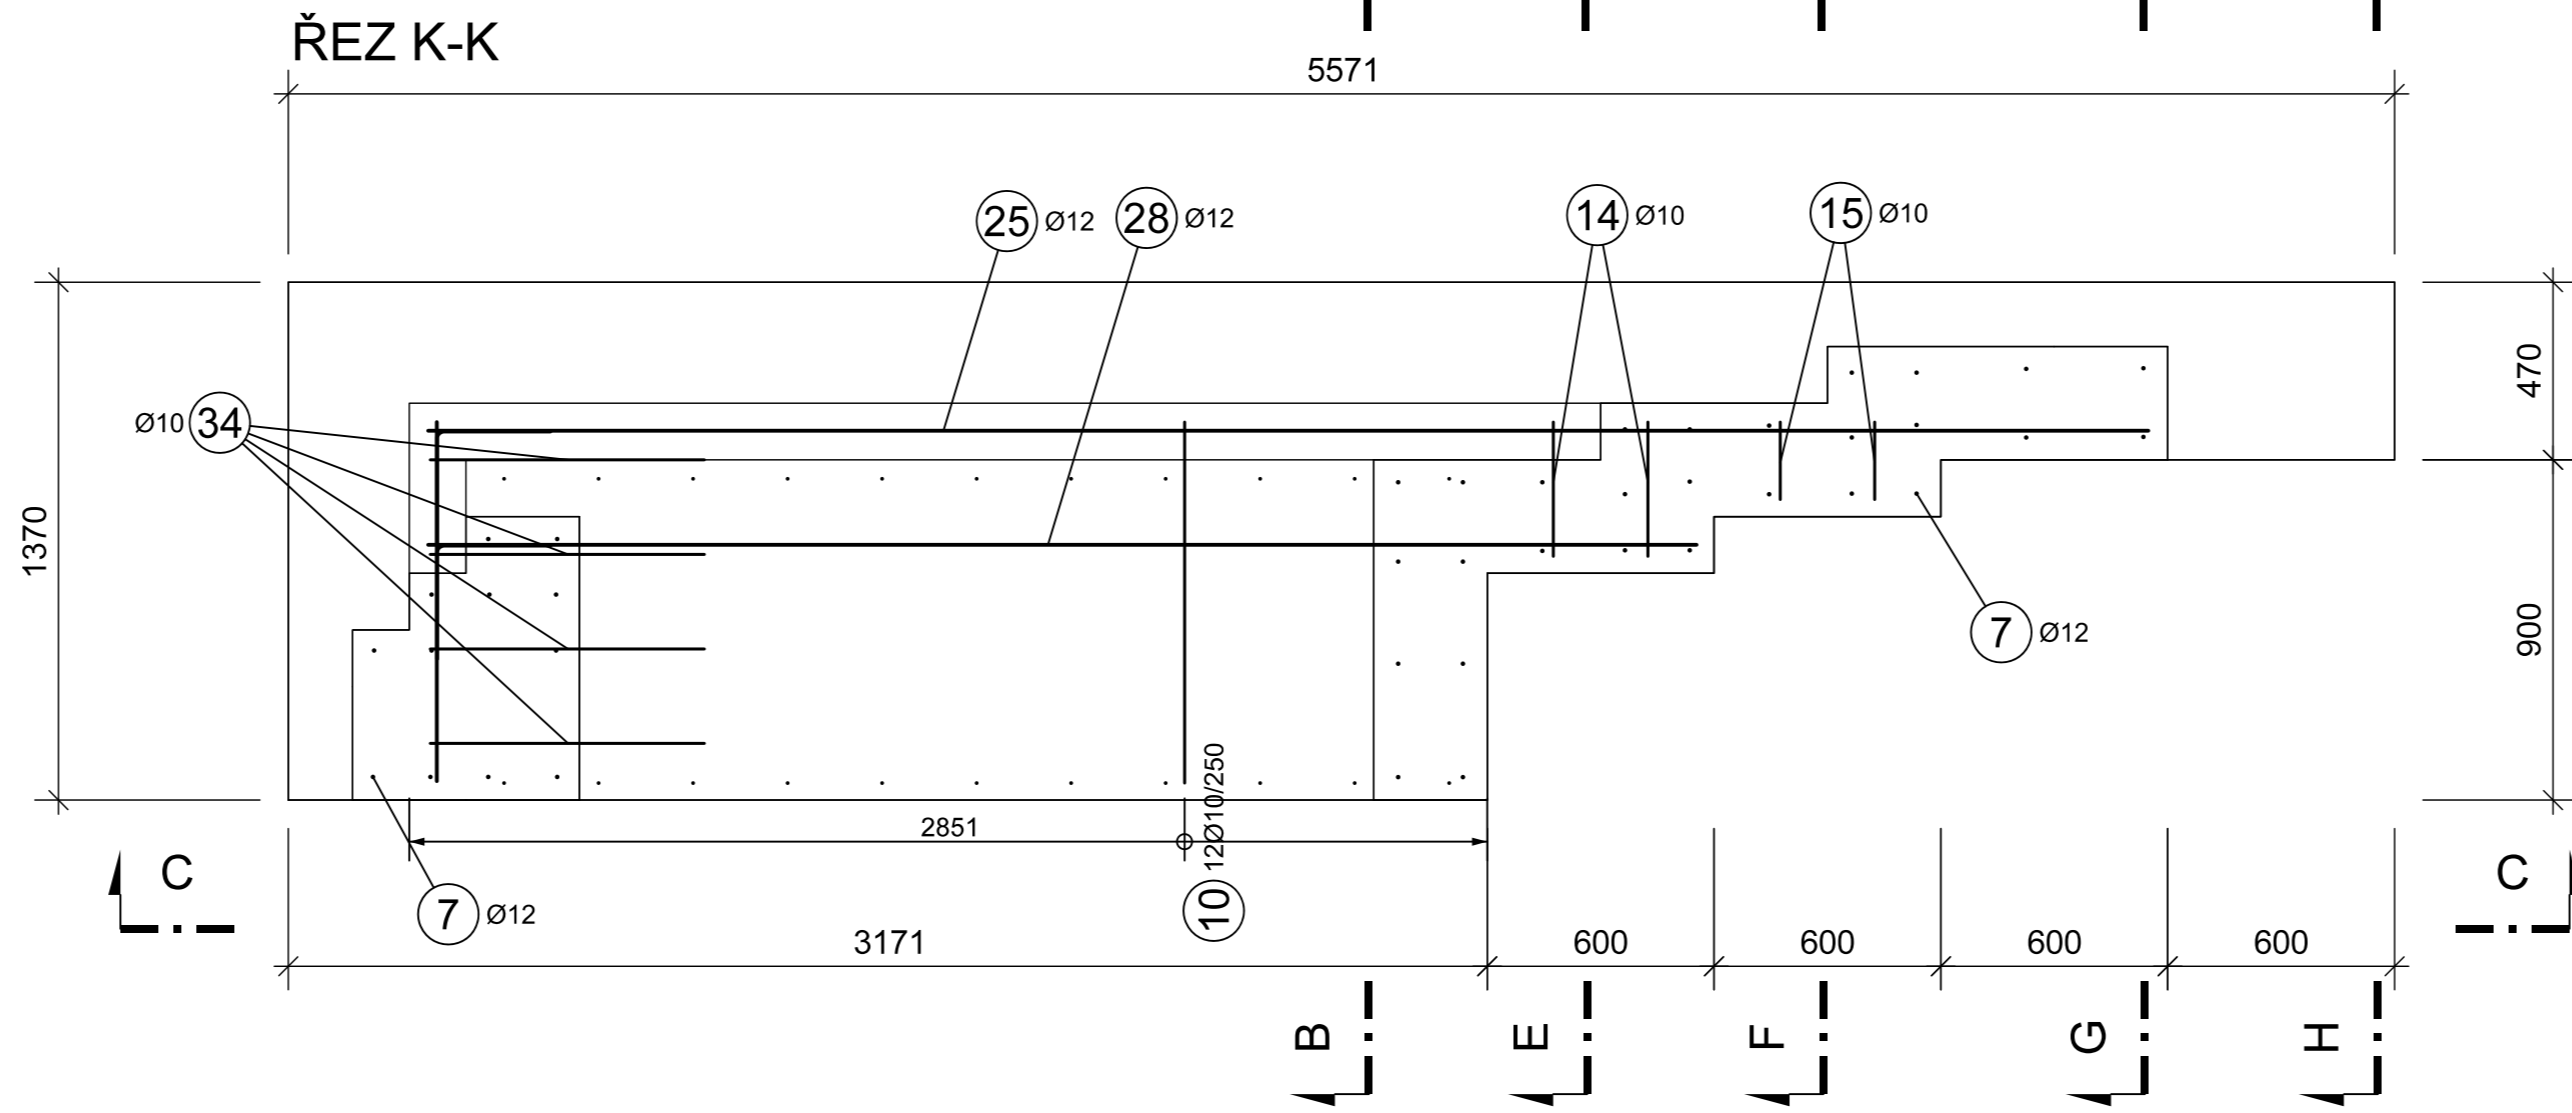

ŘEZ L-L

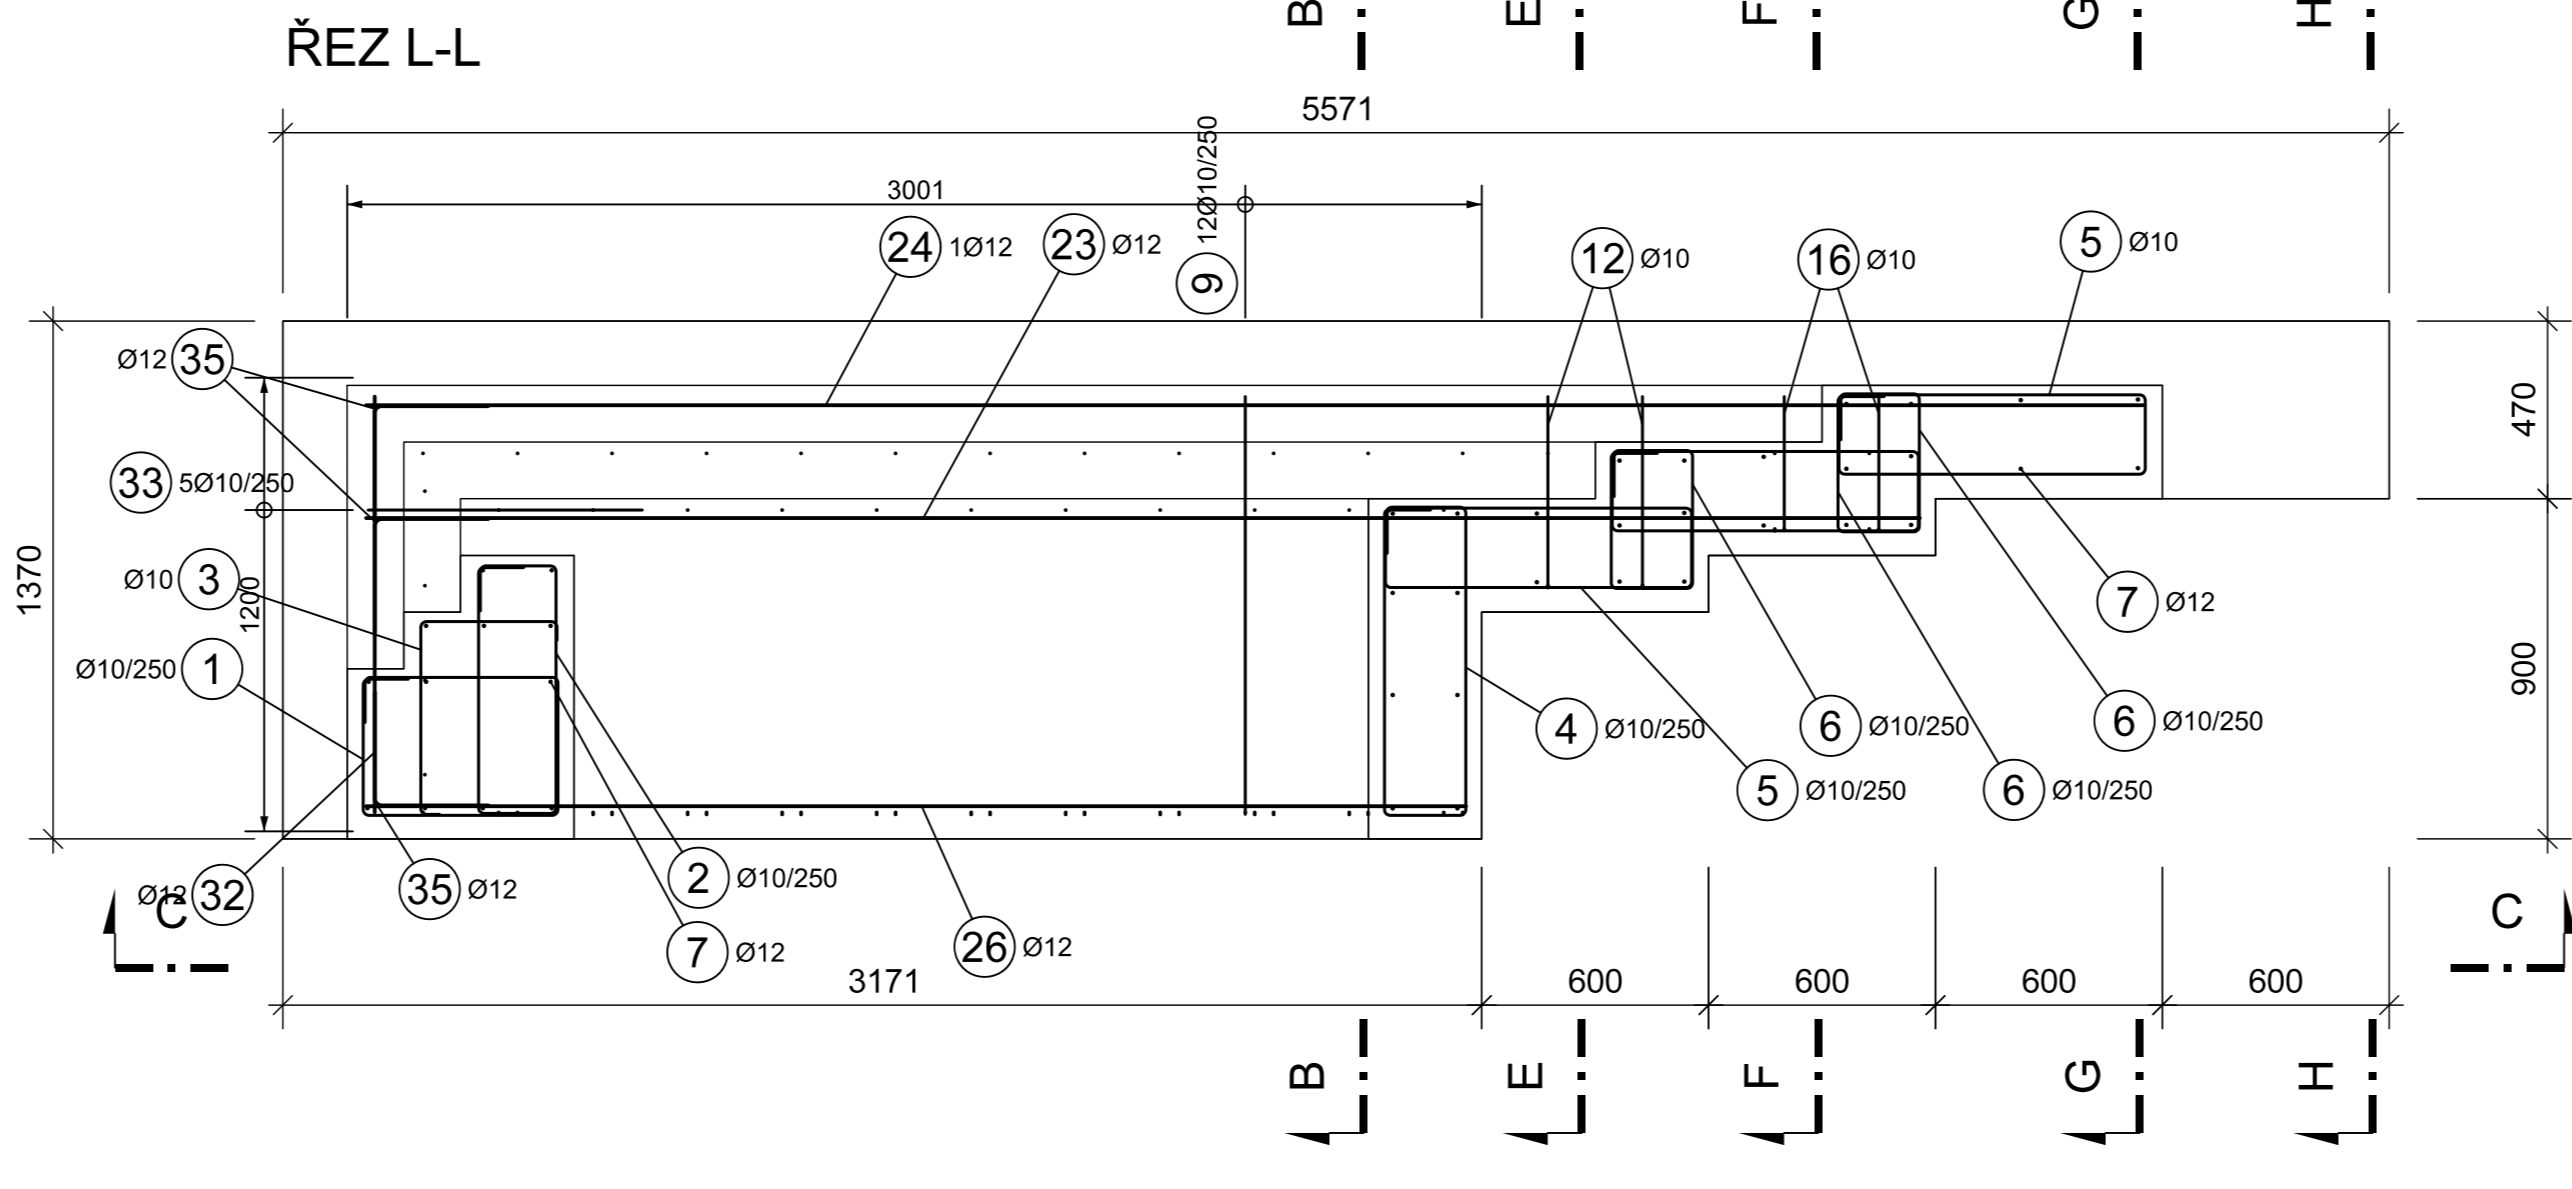


ŘEZ M-M

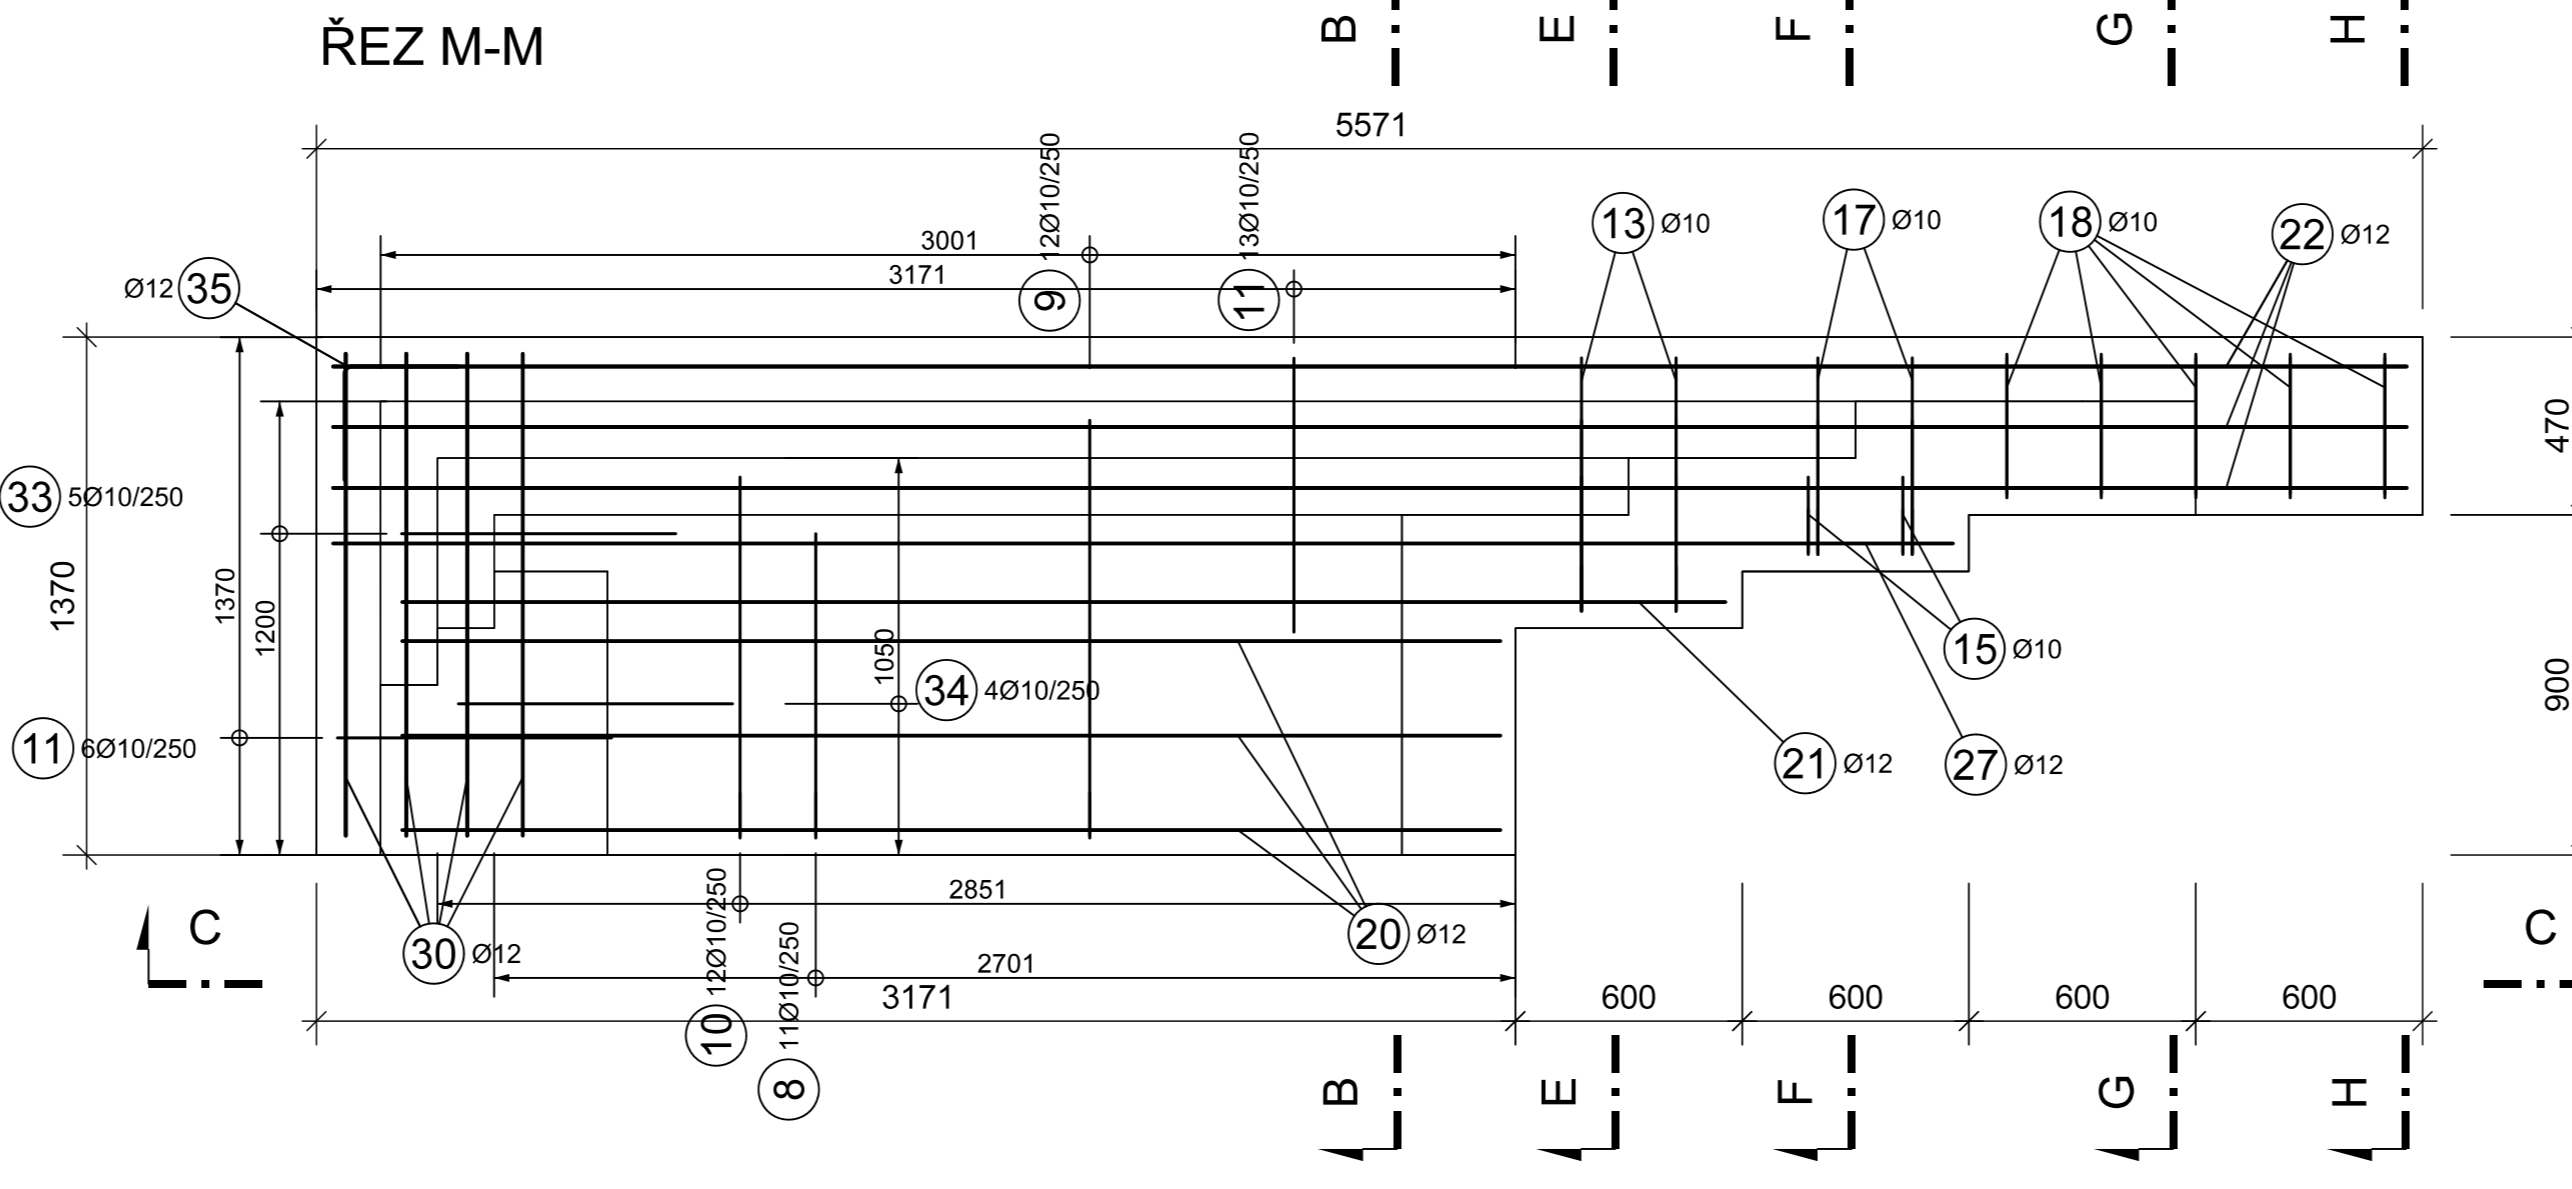


VÝZTUŽ ZÁKLADOVÉHO PÁSU


ŘEZ R-R

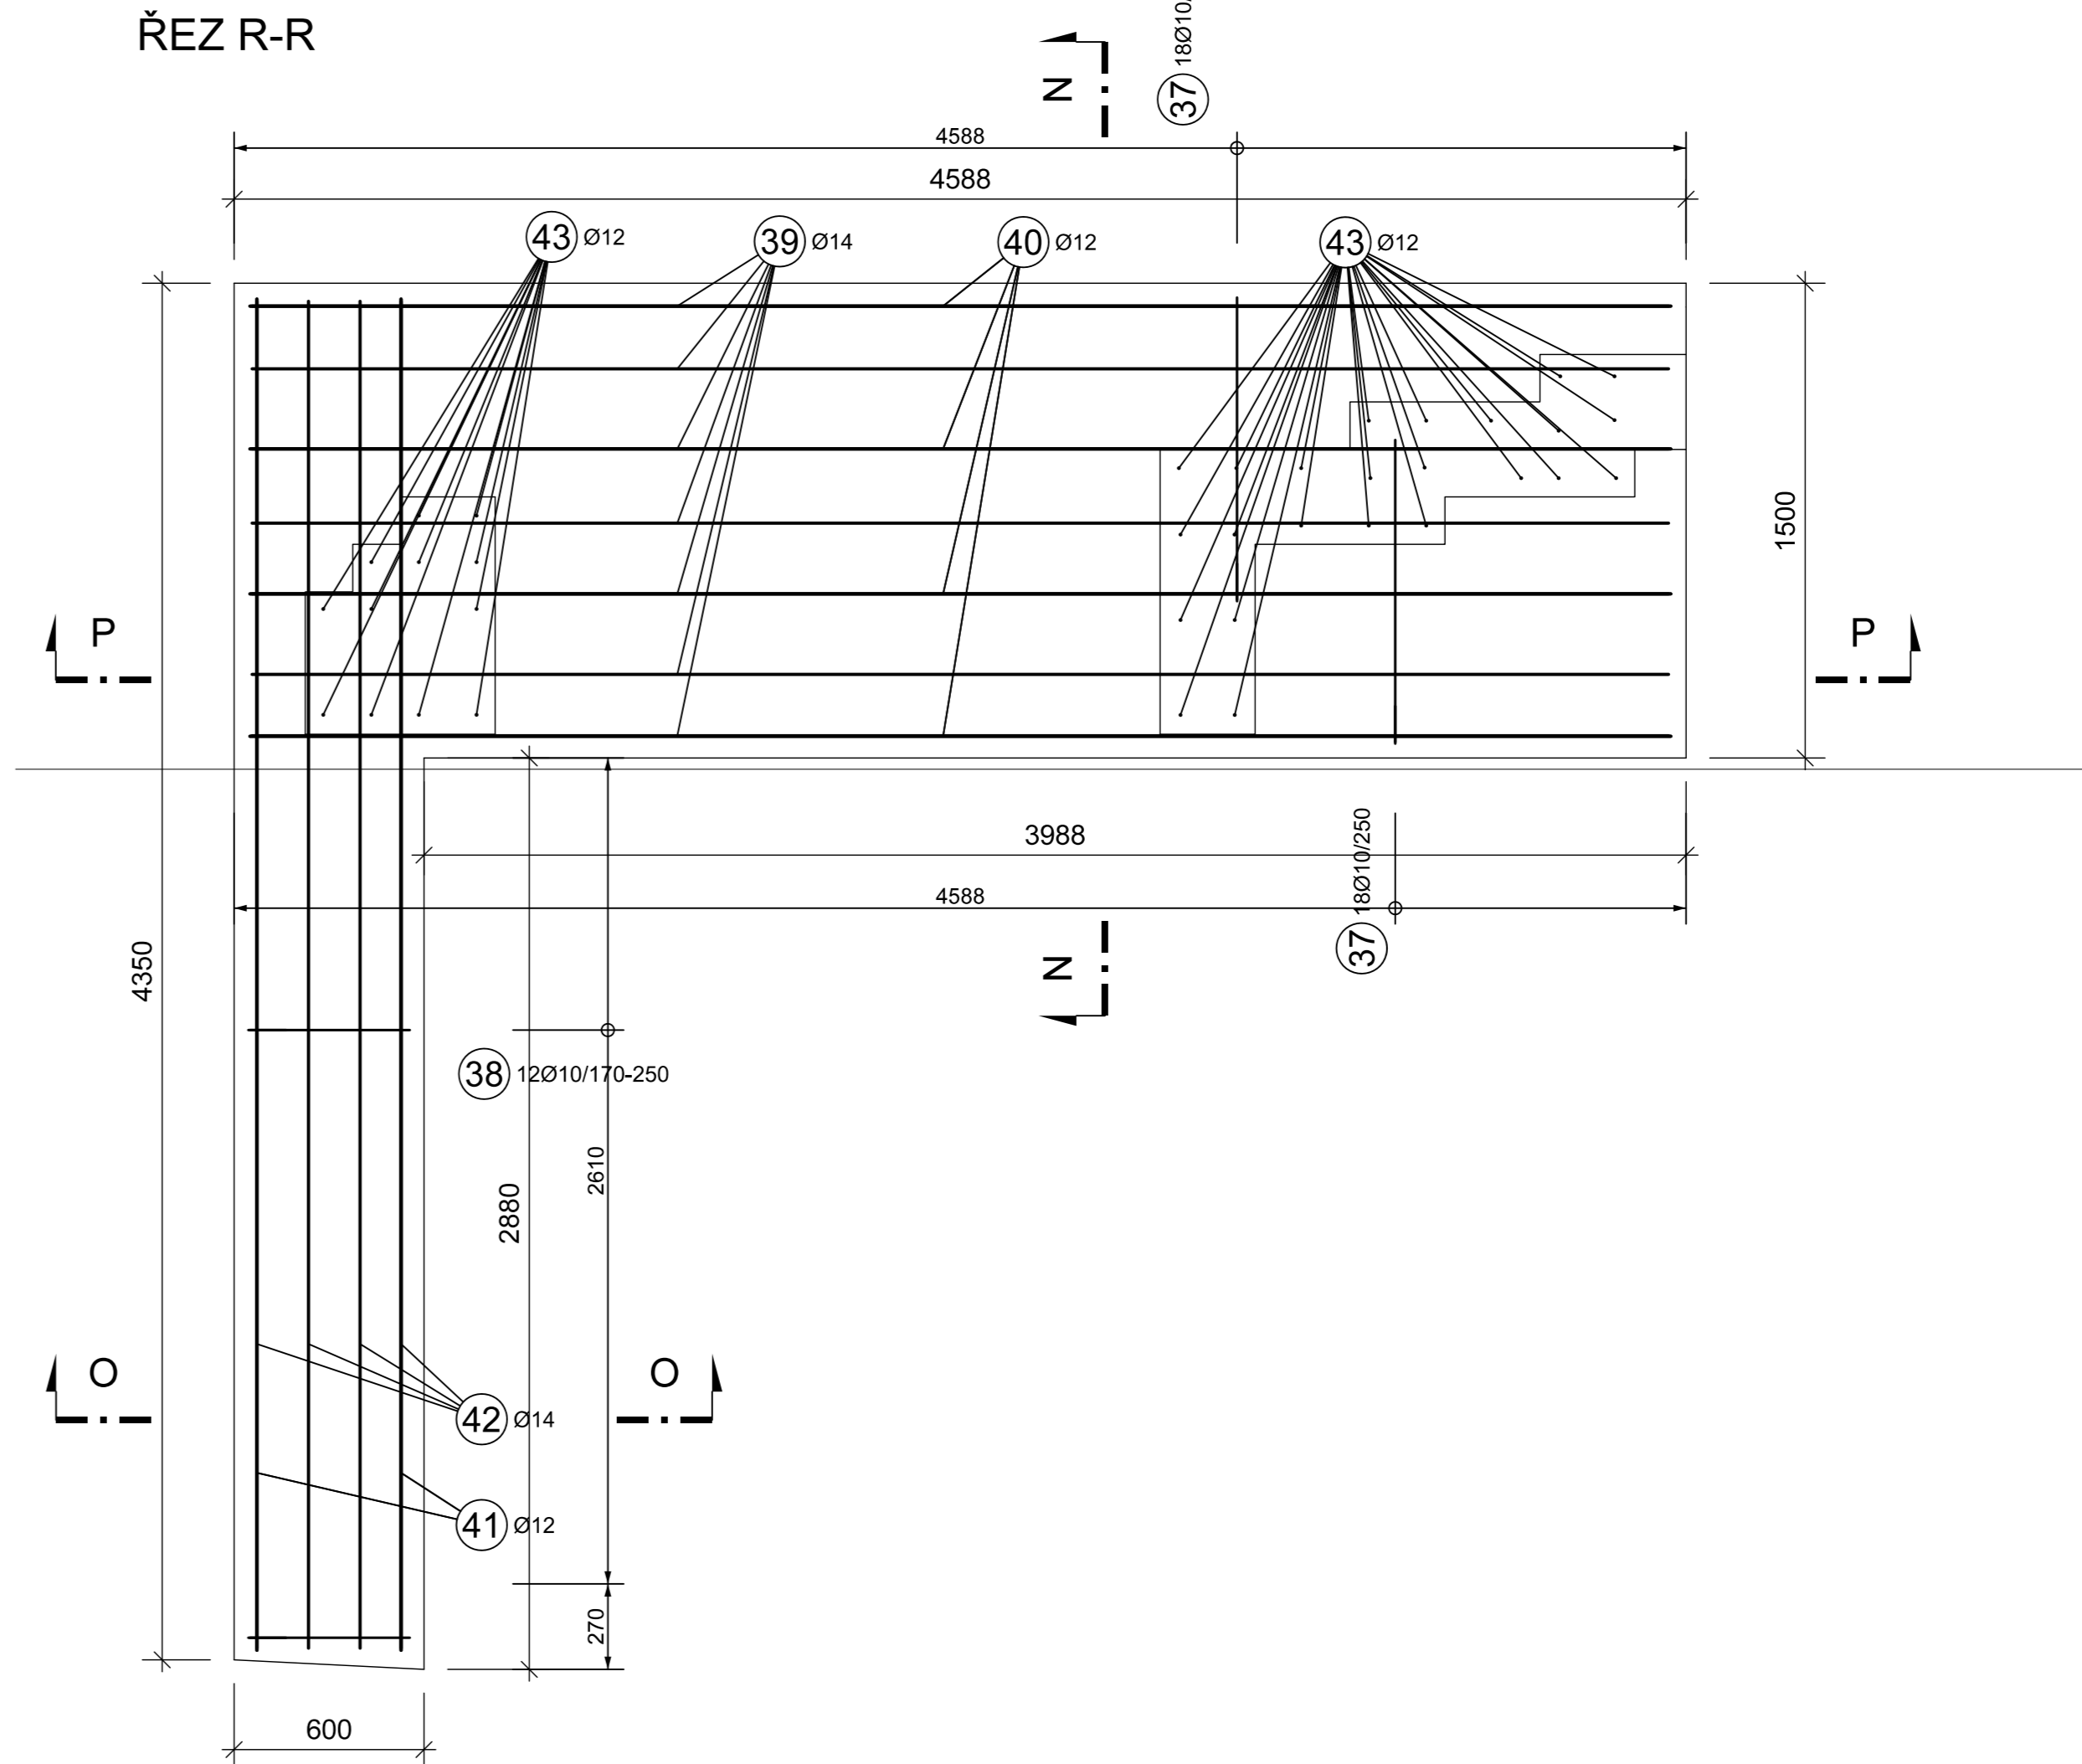


ŘEZ N-N

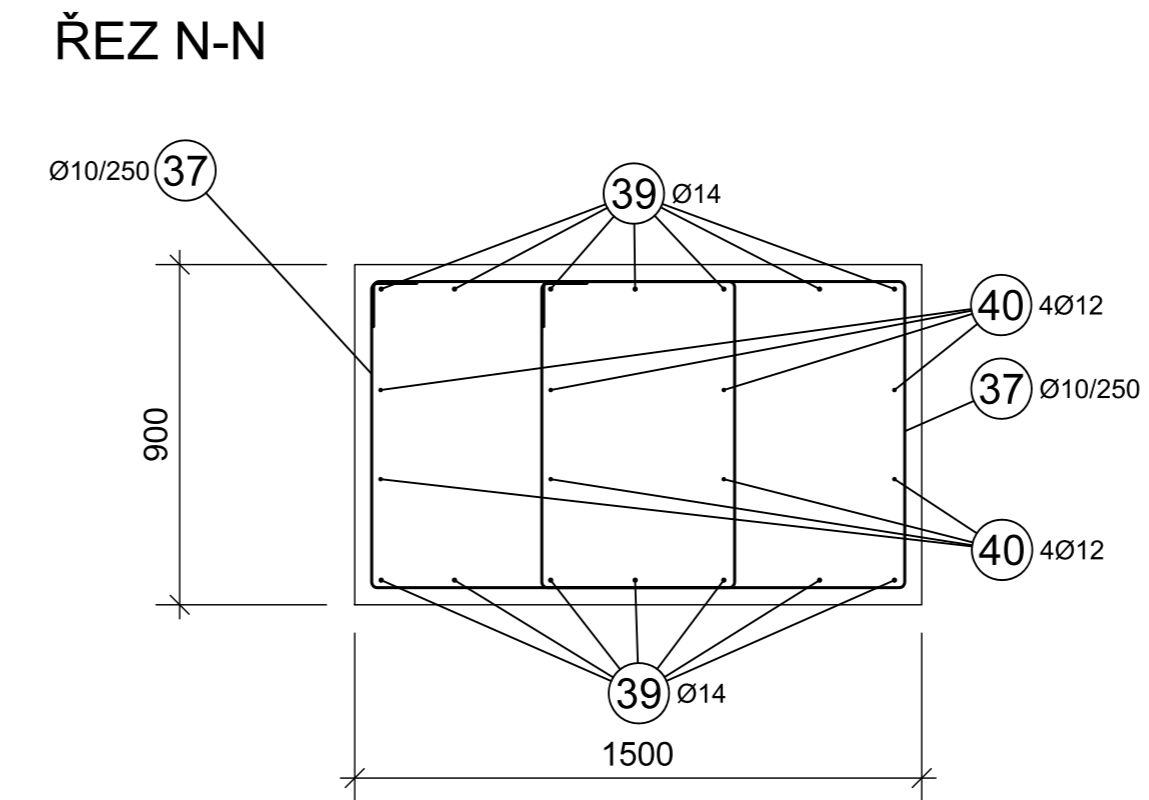

ŘEZ O-O

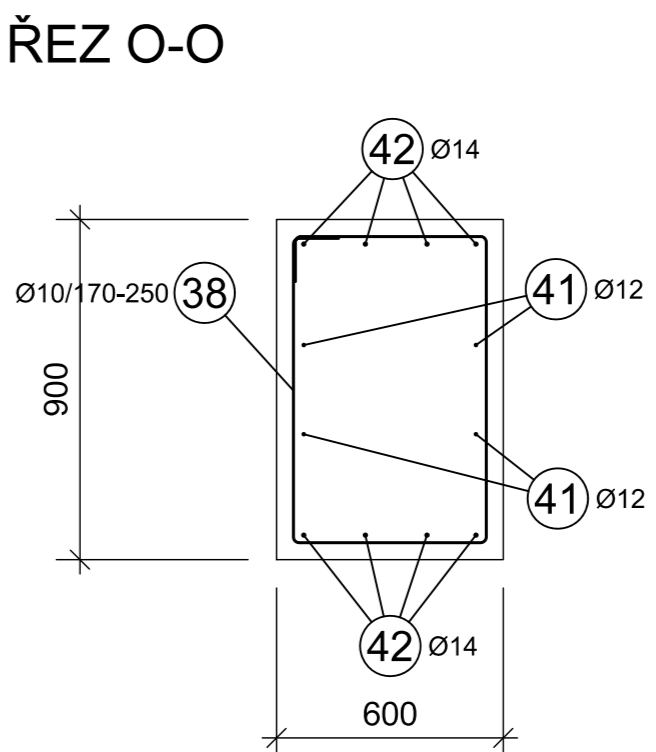

ŘEZ P-P

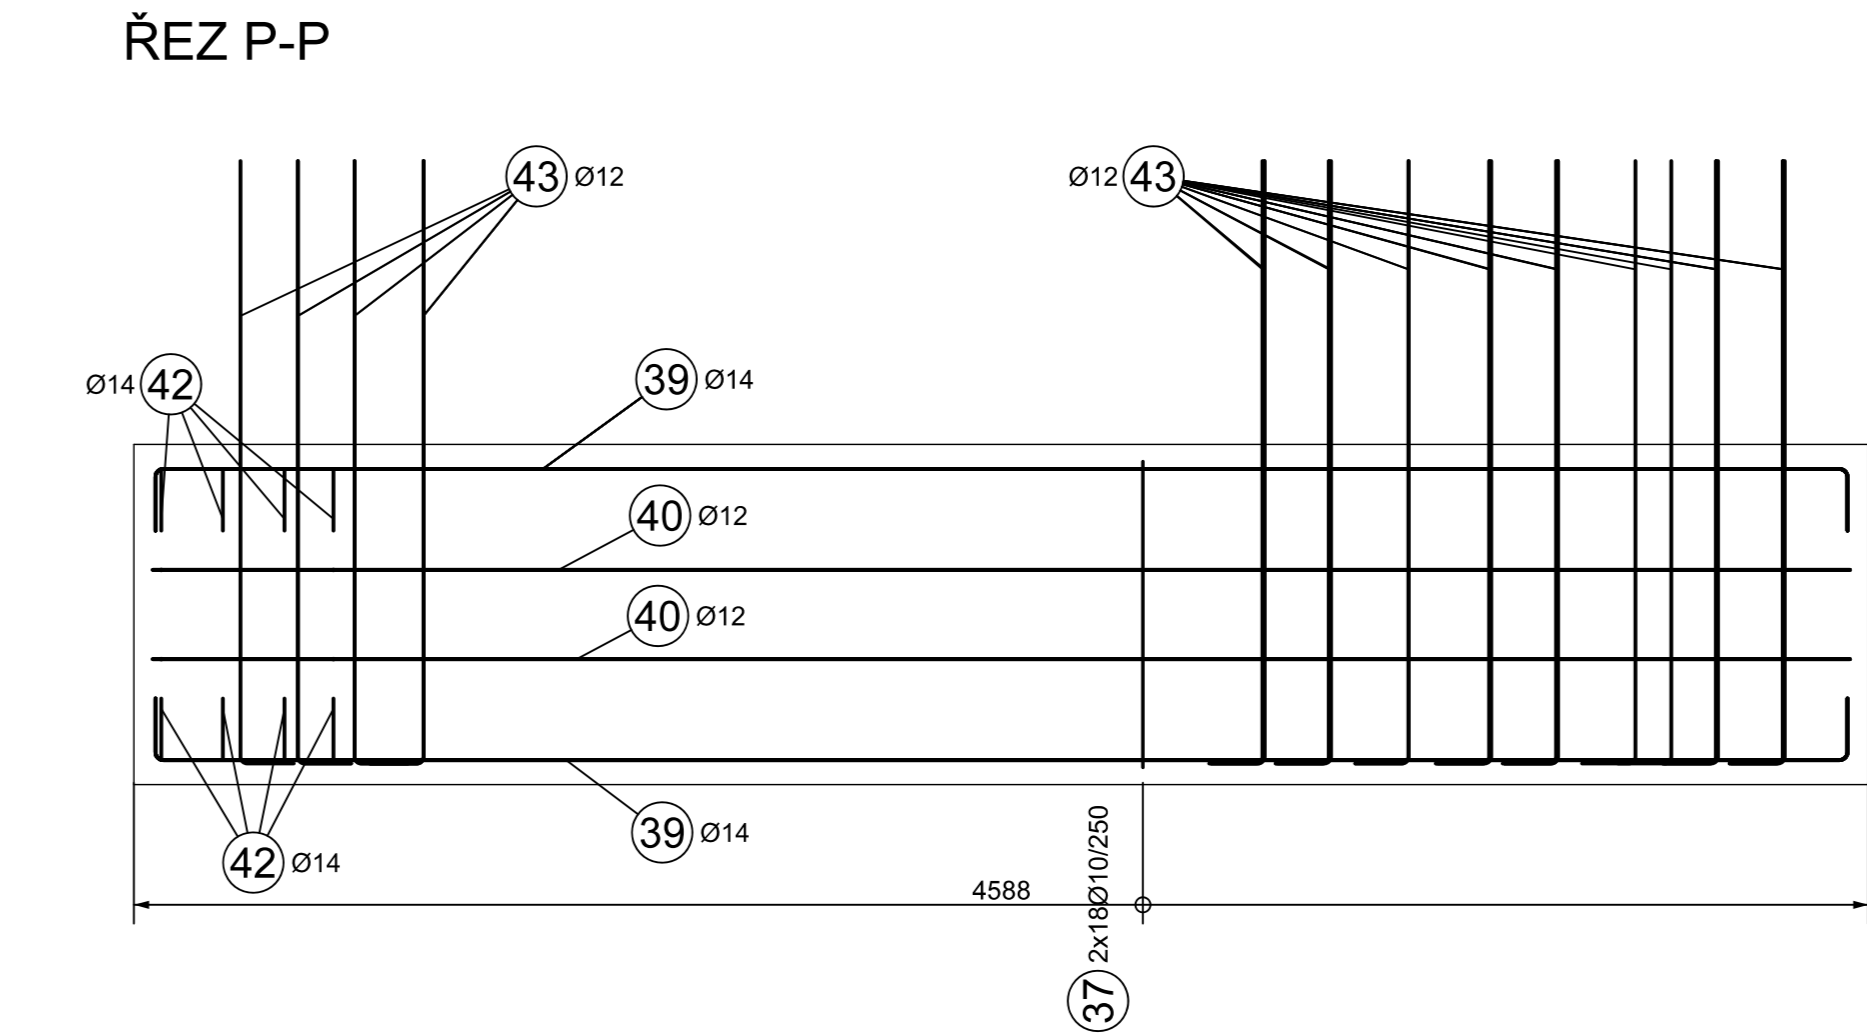


MATERIÁLY / KRYTÍ BETONEM




 
BETON	OCEL
C25/30, C30/37	B500B
TŘÍDA VLAKU PROSTŘEDÍM EN 206/ ČSN EN 1992-1-1	KRYTÍ VĚŽIČKY DLE ČSN EN 1992-1-1
XIC2 - C25/30 ZÁKLADOVÉ ŽELEZOBETONOVÉ KONSTRUKCE	40 mm
XIC3 - C30/37 NADVLIVNÉ ŽELEZOBETONOVÉ KONSTRUKCE	40 mm

POLOMĚRY ZAKŘIVENÍ

NEJMENŠÍ VNITŘNÍ PRŮMĚRY ZAKŘVENÍ VÝZTUŽE Z HLEDISKA JEJÍHO PORUŠENÍ

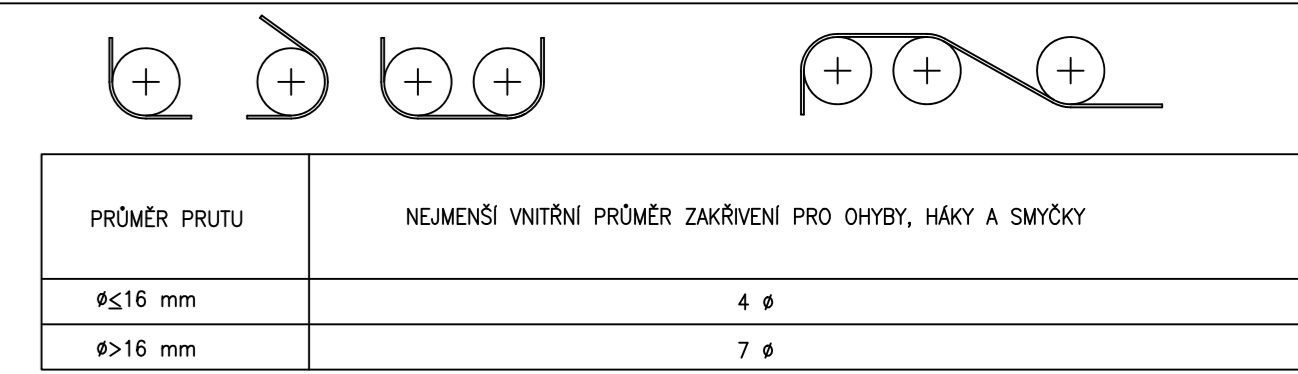


b) PRO OHÝBANOU SVAŘOVANOU VÝSTUŽ A SÍŤ OHÝBANÉ PO SVAŘOVÁNÍ

  SVARY MIMO OBLASTI ZAKRIVENI	SVARY VNITŘÍ OBLASTI ZAKRIVENI
 <div style="display: inline-block; vertical-align: middle; margin-left: 20px;">NEBO</div> 	 <div style="display: inline-block; vertical-align: middle; margin-left: 20px;">NEBO</div> 
$d \geq 3h$	$d \geq 3h$; 50°
$d < 3h$ NEBO SVARY V OBLASTI ZAKRIVENI: 200°	$d < 3h$ NEBO SVARY V OBLASTI ZAKRIVENI: 200°

POZNÁMKA: POKUD SE SVARY NACHÁZEJÍ V OBLASTI ZAKŘIVENÍ, MŮŽE BÝT PRŮMĚR TRNU ZMENŠEN NA 54, JESTLIŽE SE SVAŘOVÁNÍ PROVÁDÍ PODLE EN ISO 17680, PŘÍLOHA B.

Všechny rozměry musí být překontrolovány na stavbě.
Platné jsou pouze výkresy s nejnovějším datům, ostatní výkresy postrádají platnost.

ZMĚNA	DATUM	OBSAH ZMĚNY		
Ing. Zbyněk Pouzar PROJEKTOVÁ KANCELÁŘ ZBYNEK POUZAR s.r.o. Adresa: Satovské 246, 351 34 Škava Tel.: 536 611 652 E-mail: zpouzar@seznam.cz Web: www.zbynekpouzar.cz ICO: 059536502, DIČ: CZ0530061844				
Stavba			Opravení	
Cheský hrád – vstup do kasemat, Cheský hrád, k. ú. Chéb [550819], p.p.č. 16/1 a 2273/306, 350 52 Chéb				
Hlavní projektant	Ing. D. KOJAN	Stupeň	VD	
Opisovatel projektant	Ing. Z. POUZAR	Datum	04/2024	
Vypracoval	Ing. Z. POUZAR	Formát	28x44	
Investor	Město Chéb, nám. Krále Jiřího z Poděbrad 1/14, 350 20 Chéb	Mřížka	1:20	
VD - VÝROBNÍ DOKUMENTACE Příklad VÝZŮST KONSTRUKCE ZÁKLADU A PORTÁLU			Č. soupravy	Č. přílohy
				VD02