



SITUACE  
M 1:500

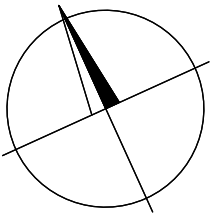

Bod:	Staničení:	Souřadnice Y:	Souřadnice X:	Výška:
ZÚ	0.000000	887712.56	1023615.90	478.670
TK	0.014340	887699.70	1023622.24	478.975
	0.200000	887695.04	1023625.42	479.110
KT	0.033640	887688.75	1023637.22	
KÚ	0.040000	887687.81	1023643.52	

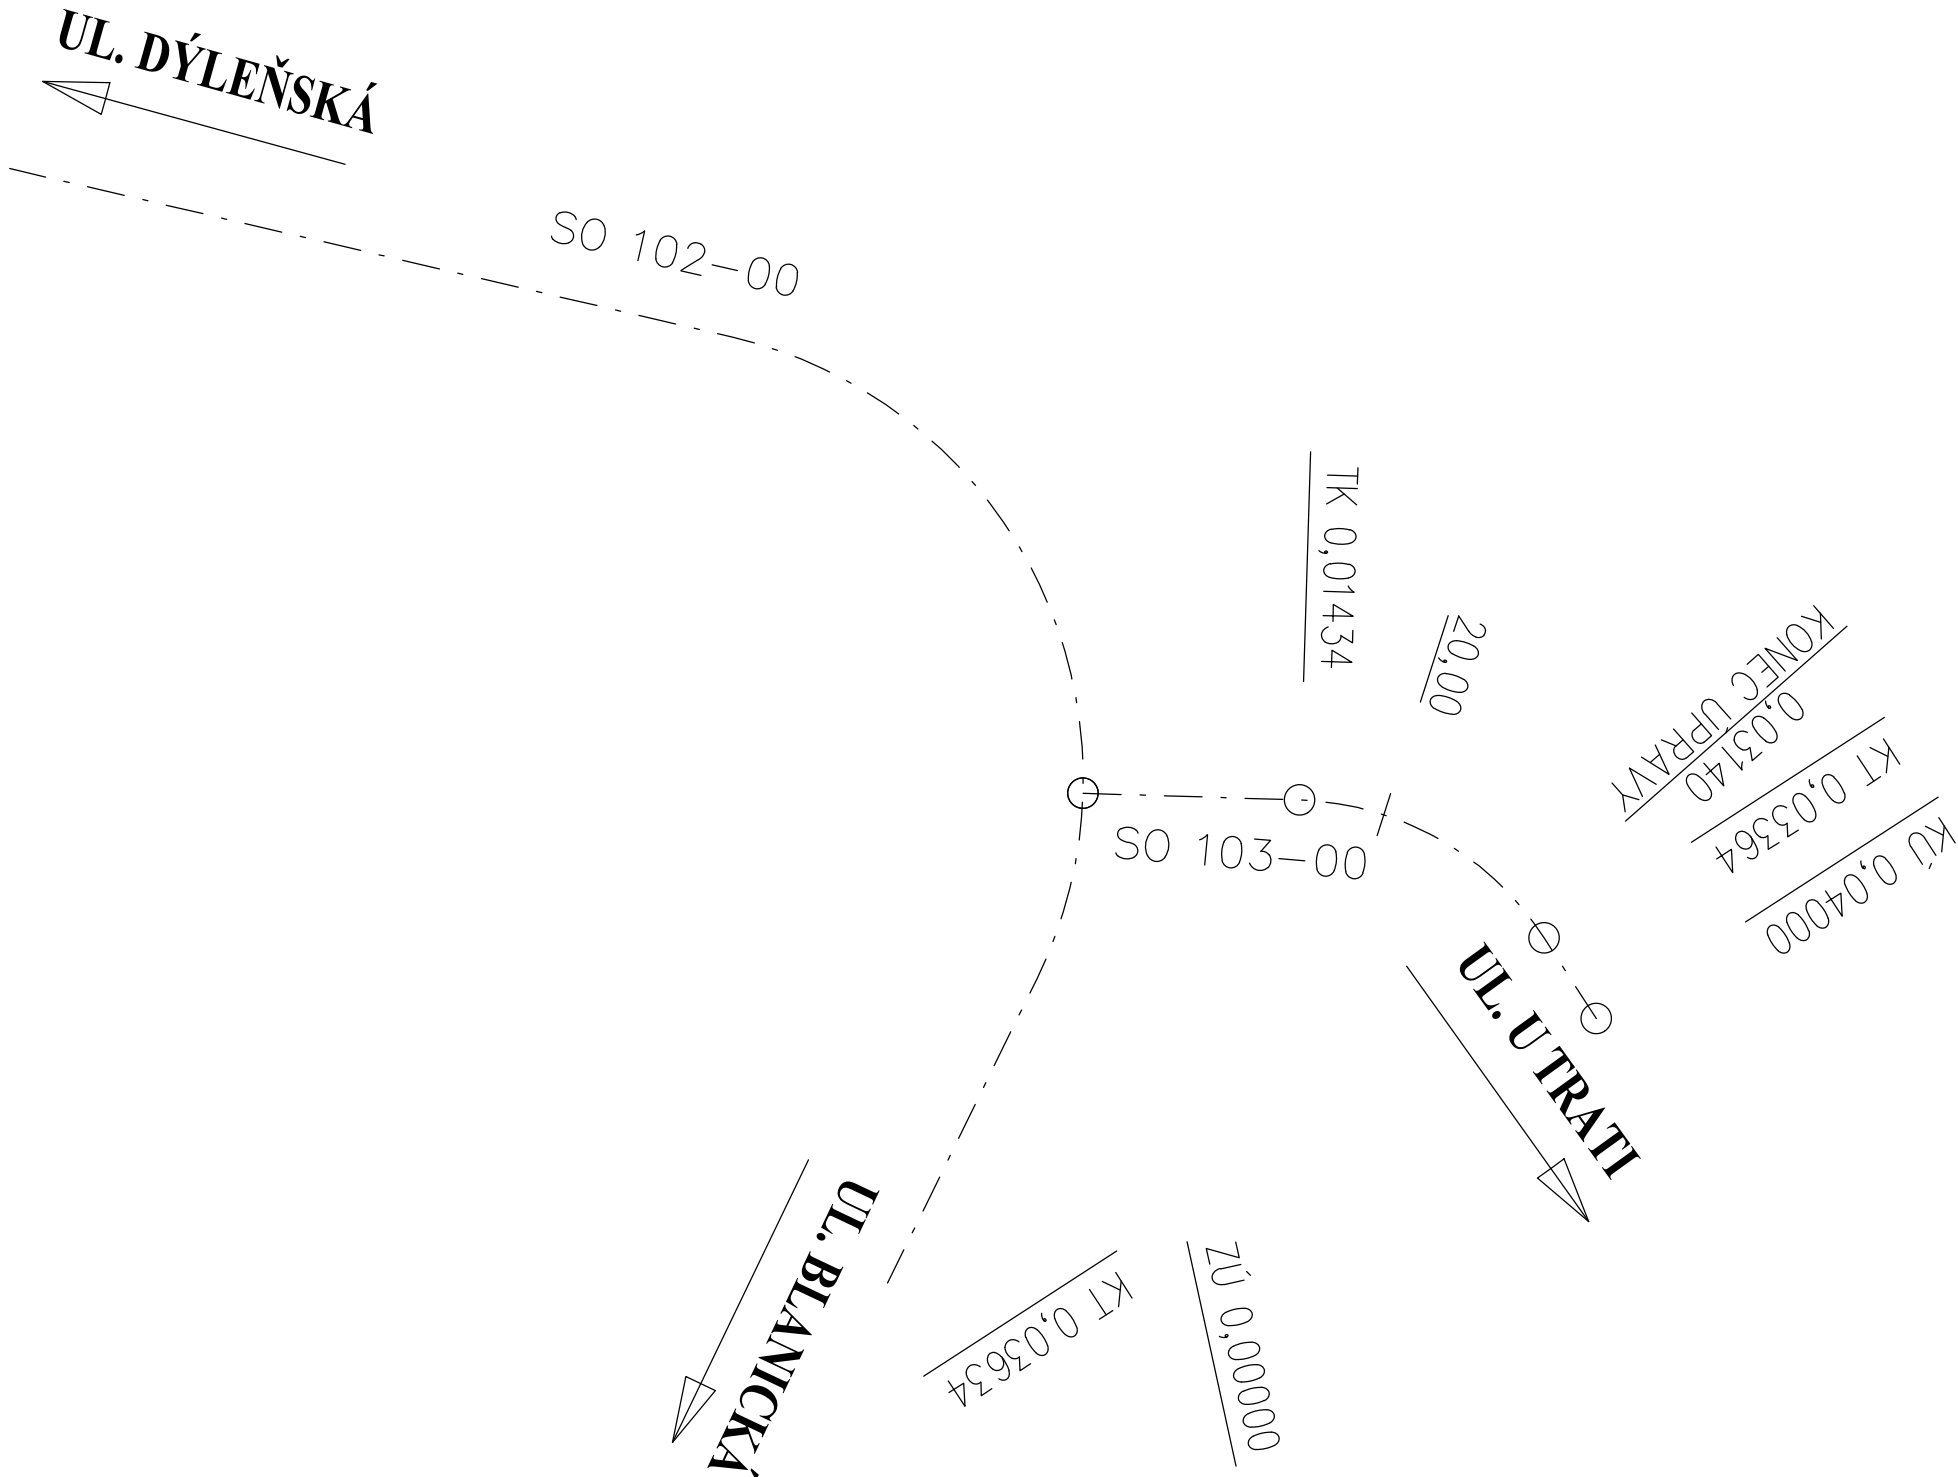

SOUŘADNICOVÝ SYSTÉM : S-JTSK  
VÝŠKOVÝ SYSTÉM : Bpv

Přemostění trati Schirnding - Cheb, Červený most

OBJEDNATEL:  
**Město Cheb**  
nám. Krále Jiřího z Poděbrad 1/14  
350 20 Cheb

ZHOTOVITEL:  
**Stráský, Hustý a partneři s.r.o**  
HLAVNÍ INŽENÝR PROJEKTU:  
**Ing. Libor Hrdina**

Stráský, Hustý a partneři s.r.o.  
Bohunická 50  
619 00 Brno

DSP

VEDOUcí PROJEKTANT	Ing. Zbyněk Lazar		<div><div></div><div>SHP SK s.r.o. Odštepňý závod Bohunická 133/50, 619 00 Brno</div></div>	
VYPRACOVAL	Lukáš Podlipný			
KONTROLOVAL	Ing. Pavel Svoboda			
KRAJ:	KARLOVARSKÝ		DATUM	06/2025
K.Ú.:	Cheb, Háj e u Chebu		FORMÁT	3x A4
NÁZEV OBJEKTU:	SO 103-00 ÚPRAVA ULICE U TRATI		MĚŘÍTKO	1:500
			ÚČEL	DSP
			Č. ZAKÁZKY	S2421DSP
			ARCHIVNÍ Č.	
NÁZEV VÝKRESU:	VYTYČOVACÍ VÝKRES		ČÍS. SOUPRAVY	ČÍS. VÝKRESU 05