




PŮDORYS
1:200

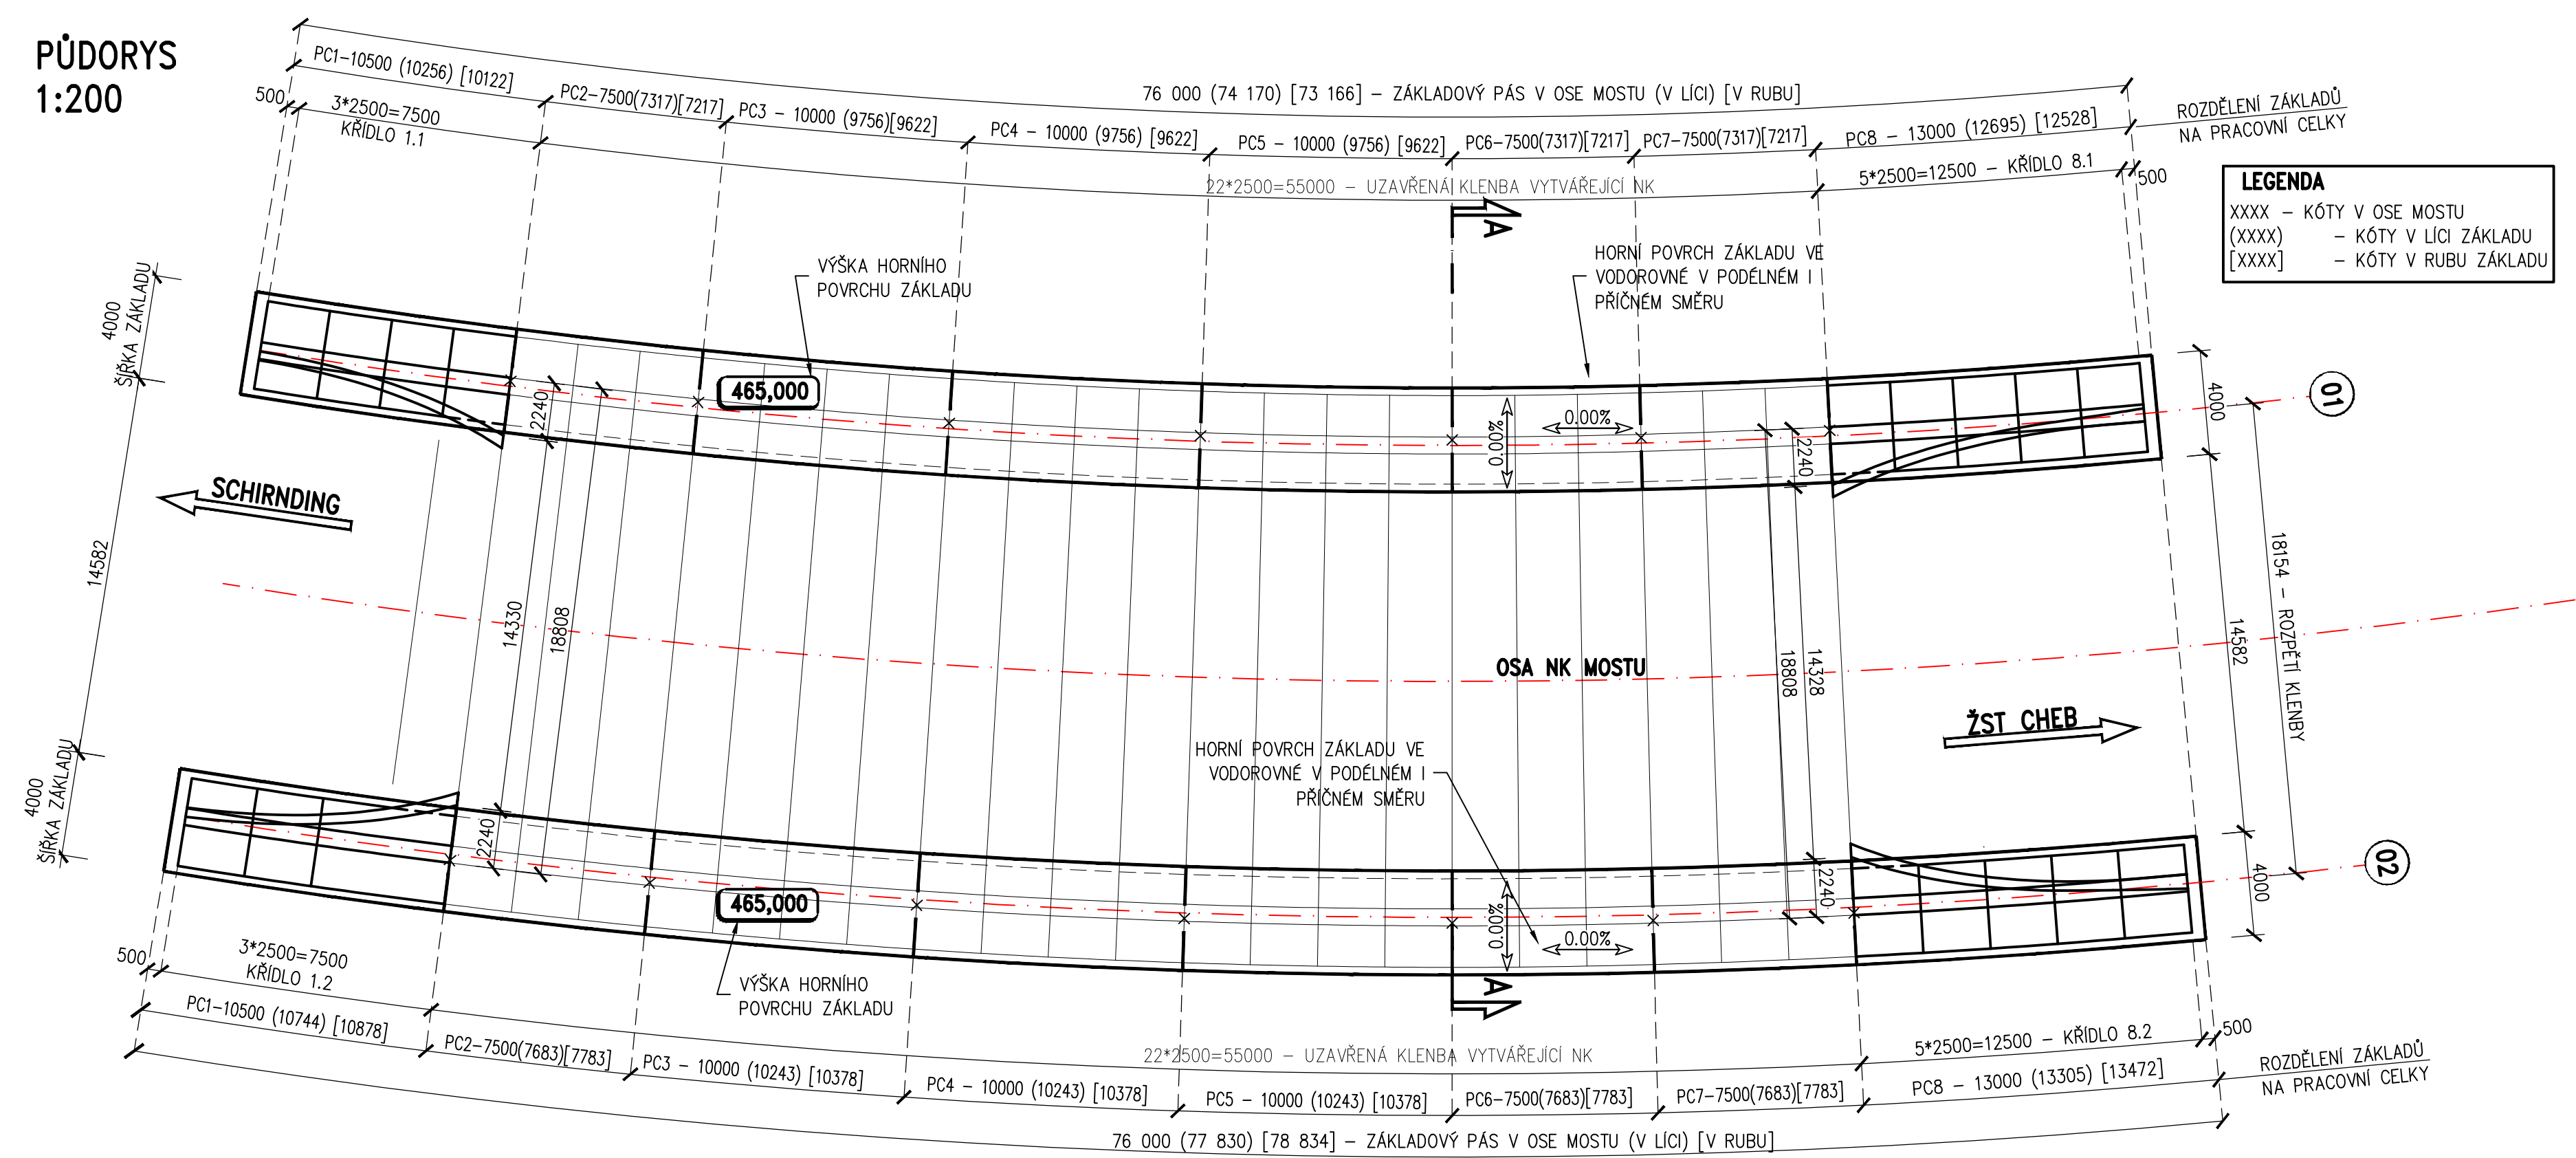

ŘEZ OSOU NK S POHLEDEM NA KŘÍDELNÍ ČÁSTI NK 1:200

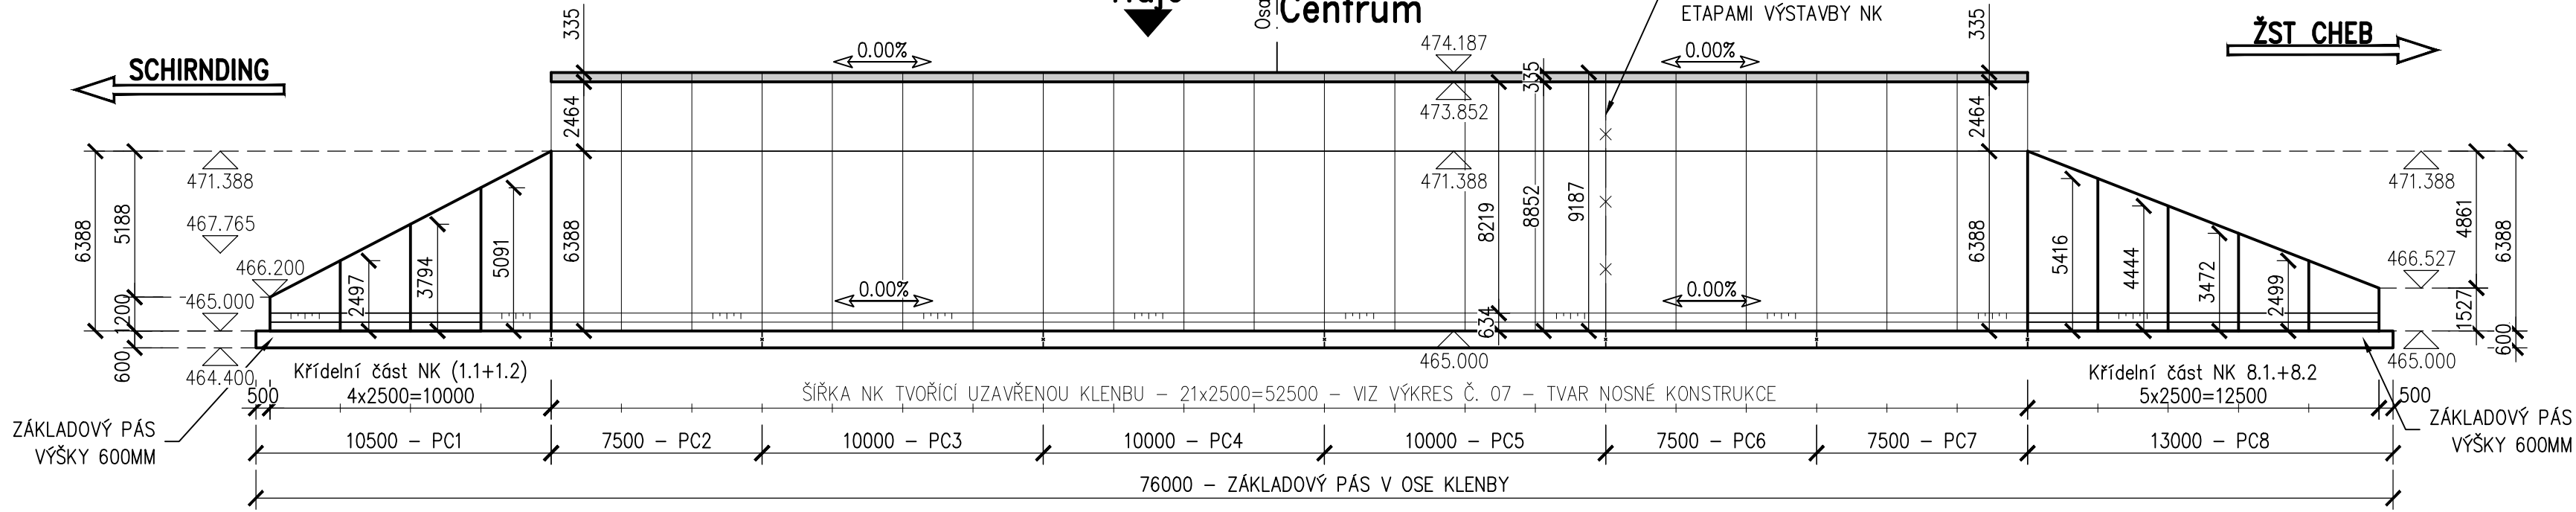

PODÉLNÝ ŘEZ V MÍSTĚ
KŘÍDELNÍCH ČÁSTÍ NK 1:50

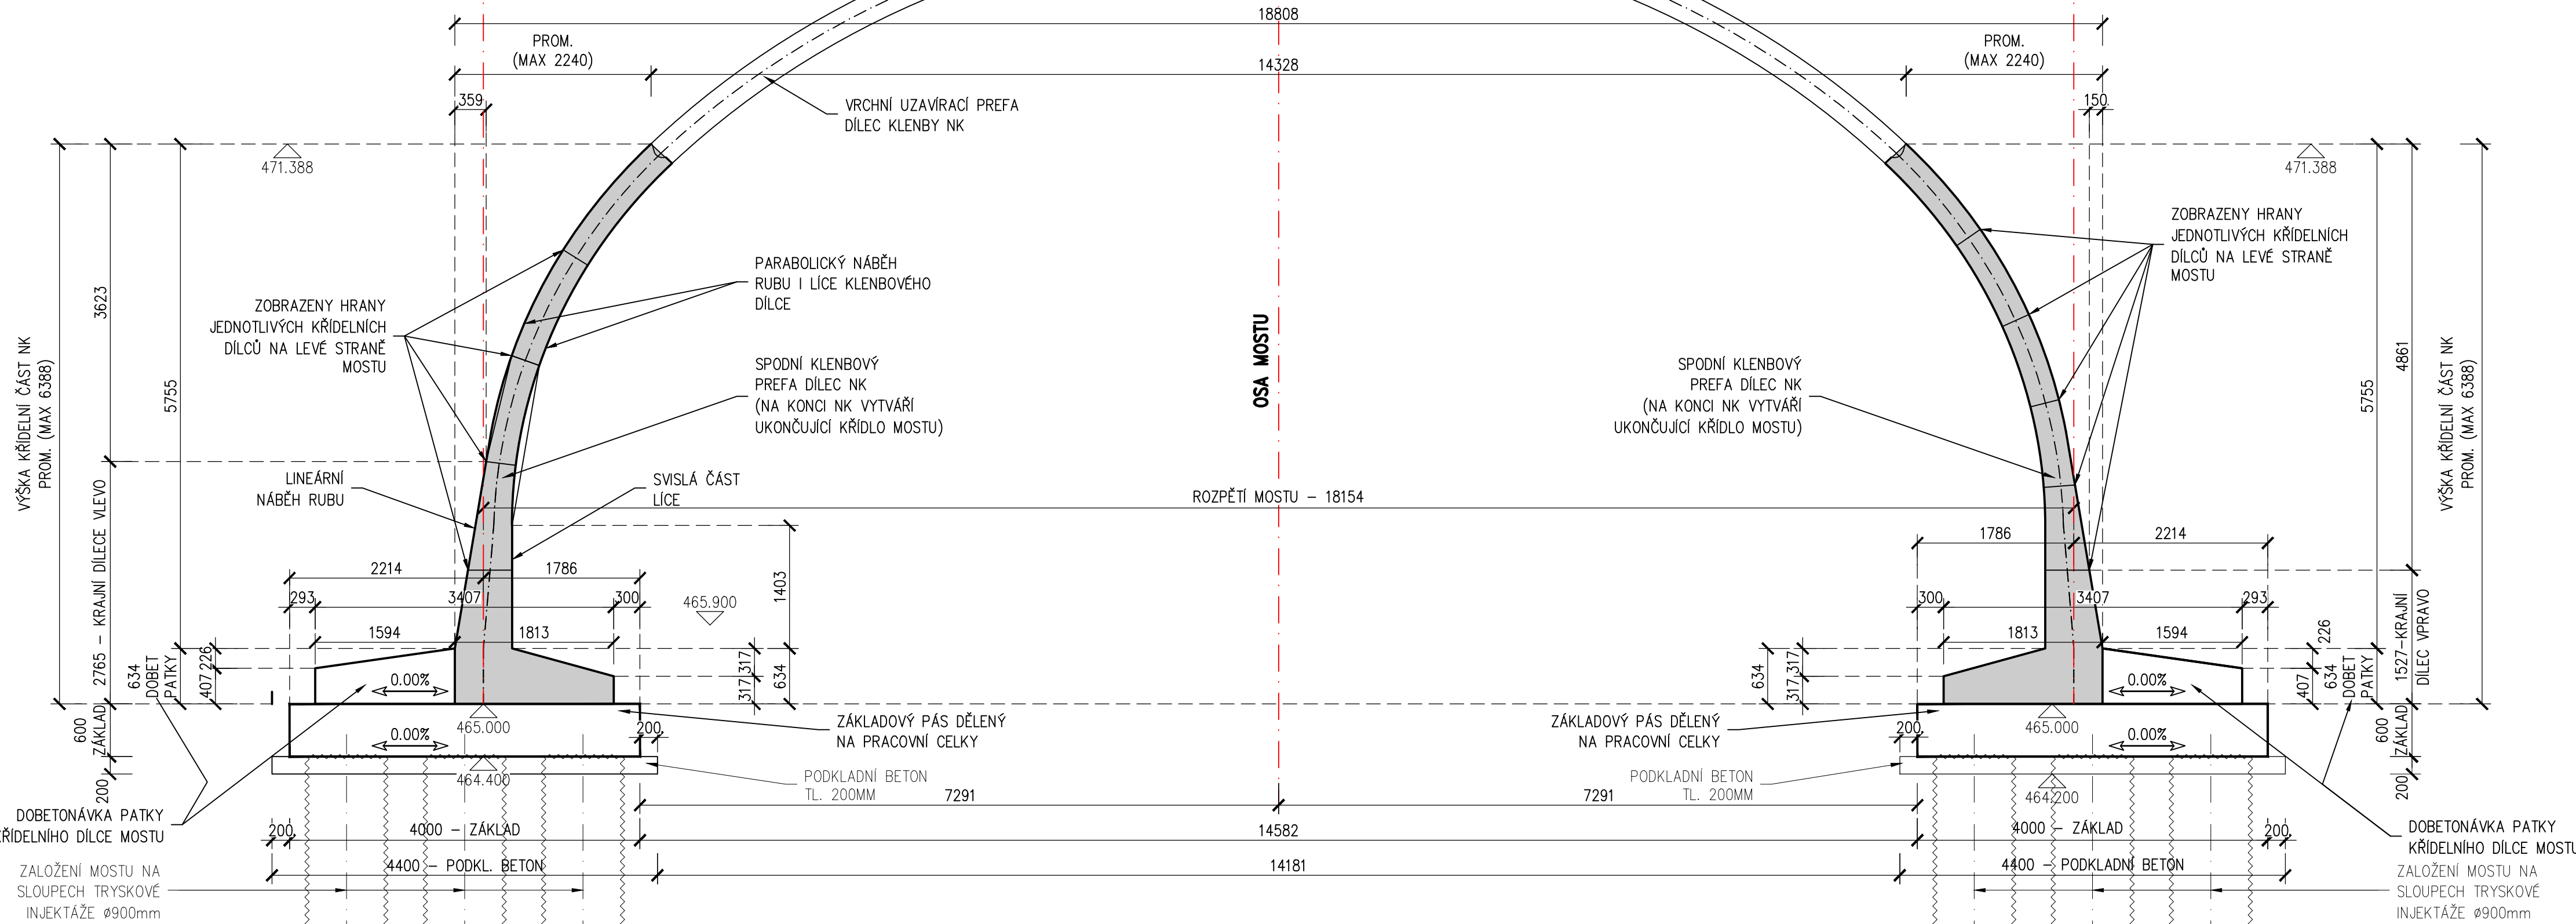

- 1/ BETON KŘÍDELNÍCH ČÁSTÍ NK C50/60 XC4, XD1, XF2
2/ BETON DOBETONÁVKY MONOLITICKÝCH PATEK KŘÍDEL C35/45 XC2, XD1, XF2
3/ BETON ZÁKLADŮ C30/37 XC2, XA1

NÁZEV AKCE
PŘEMOSTĚNÍ TRATI SCHIRNDING-CHEB, ČERVENÝ MOST

OBJEDNATEL
MĚSTO CHEB
náměstí krále Jiřího z Poděbrad 1/14
350 20 Cheb



D 201

Souřadný systém: S-JTSK Výškový systém: Bpv		Státní, Huť a partneři s.r.o. Borunická 50 619 00 Brno	
VEDOUcí PROJEKTANT	ING. LEONARD ŠOPIK, Ph.D.		
ZODPOVĚDNÝ PROJEKTANT	ING. LIBOR HRDINA		
NAVRHLA/VYPRACOVAL	ING. LIBOR HRDINA		STUPEŇ DATUM FORMÁT MĚŘÍTKO Č. ZAKÁZKY ARCHIVNÍ Č.
KONTROLOVAL	ING. PAVEL SLIVKA		
KRAJ: KARLOVARSKÝ	OKRES: CHEB	KATASTRÁLNÍ ÚZEMÍ: CHEB	DVZ 05/2025 8 A4 1 : 200, 50 25003
NÁZEV OBJEKTU SO 201 PŘESÝPANÝ MOST PŘES TRAŤ Č. 179 SCHIRNDING-CHEB		Č. VÝKRESU 06	
NÁZEV PŘÍLOHY TVAR SPODNÍ STAVBY			