


DETAIL KLOUBU MEZI PREFABRIKÁTY 1:20


DETAIL OCHRANY KLOUBU MIMO SVISLÉ SPÁRY 1:20

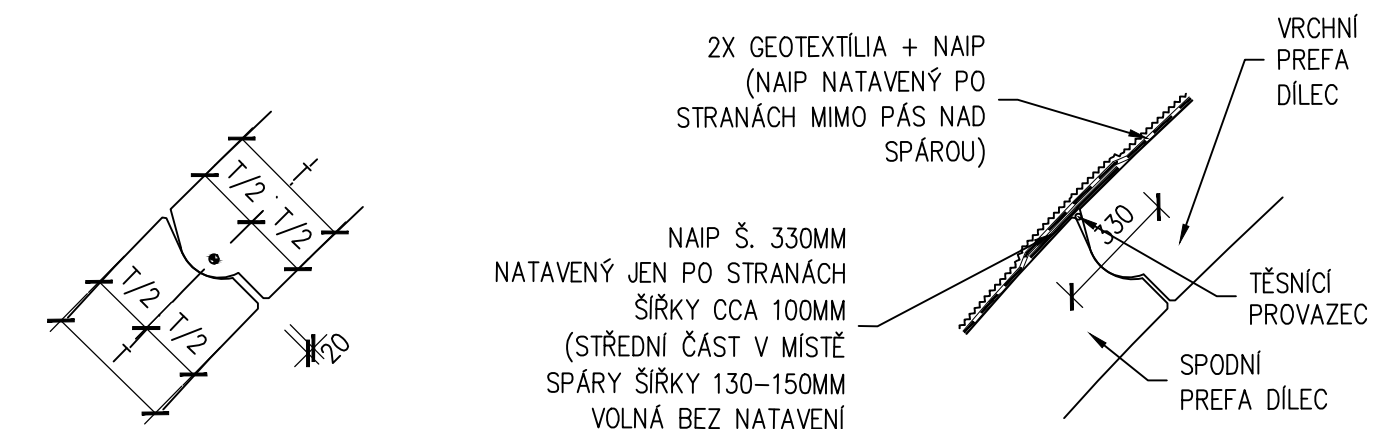


1/ BETON NK PREFA C50/60 XC4, XD1, XF2

2/ BETON DOBETONÁVKY MONOLITICKÝCH PATEK NK C35/45 XC2, XD1, XF2

3/BETON ŘÍMSOVÉ PAR.ZÍDKY C35/45 XC4, XD1, XF2

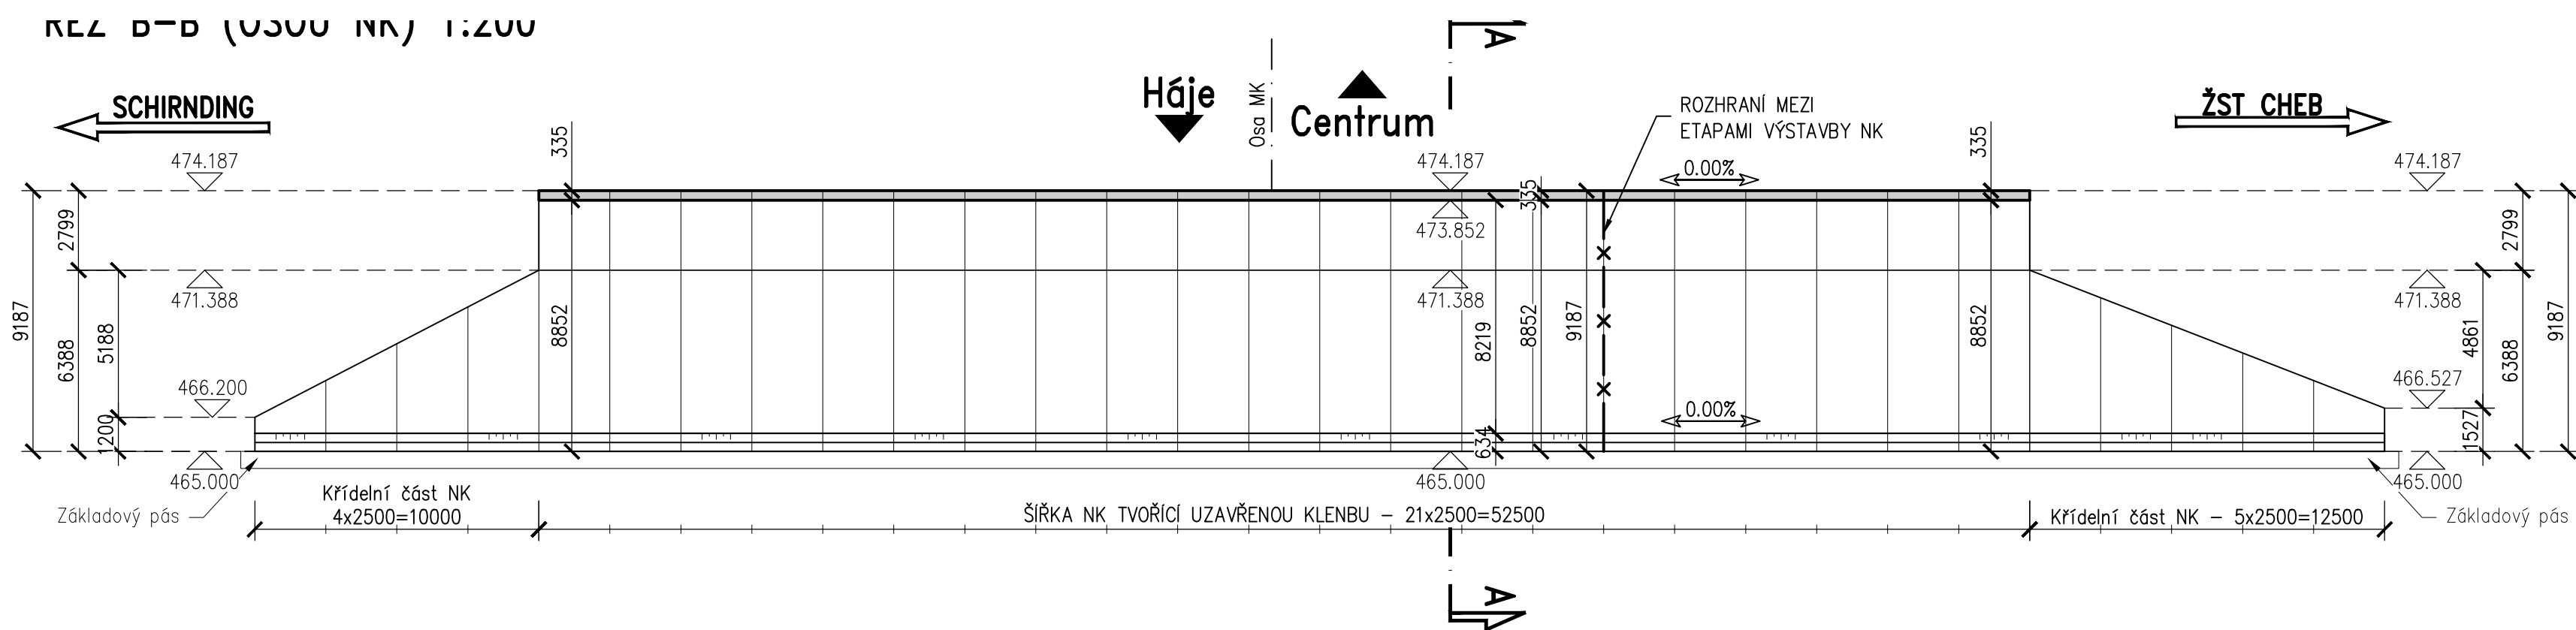



PODÉLNÝ ŘEZ A-A 1:50

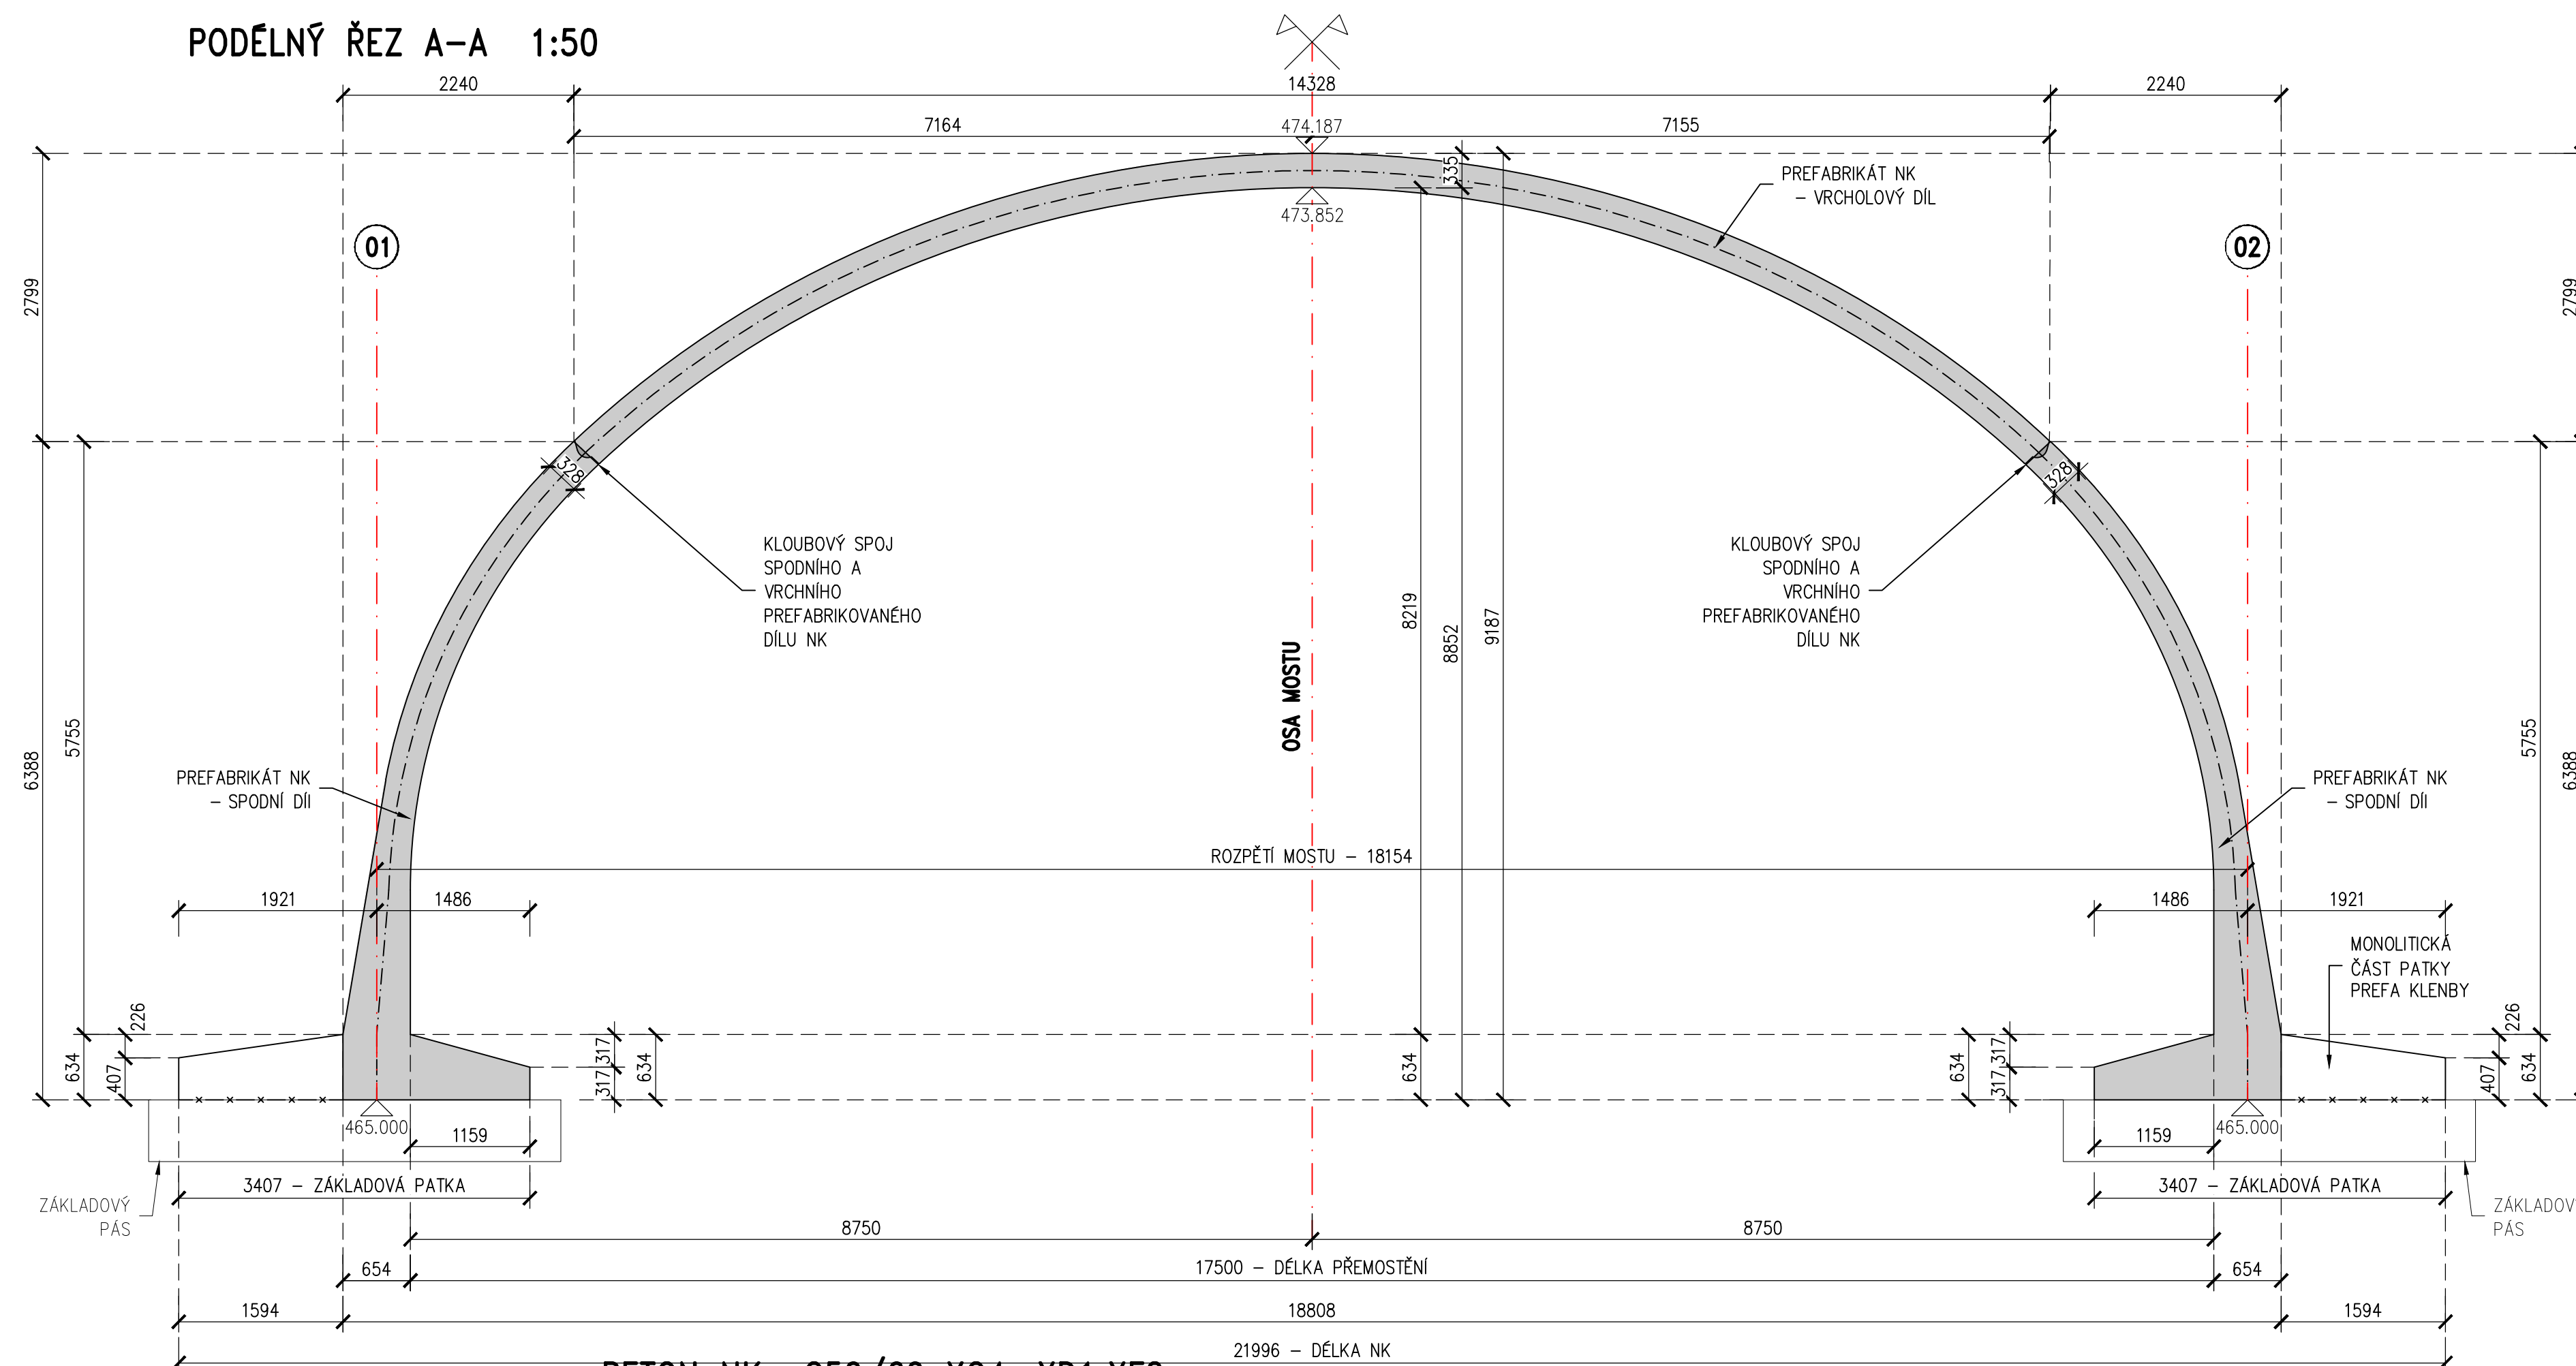

NÁZEV AKCE		PŘEMOSTĚNÍ TRATI SCHIRNDING-CHEB, ČERVENÝ MOST	
OBJEDNATEL		MĚSTO CHEB náměstí krále Jiřího z Poděbrad 1/14 350 20 Cheb	



D 201

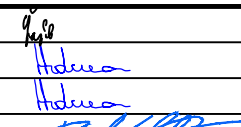Souřadný systém: S-JTSK		Výškový systém: Bpv		
VEDOUcí PROJEKTANT	ING. LEONARD ŠOPÍK, Ph.D.		Státní, Huť a parthel s.r.o. Borutská 50 619 00 Brno	
ZODPOVĚDNÝ PROJEKTANT	ING. LIBOR HRDINA			
NAVRHLAVYPRACOVAL	ING. LIBOR HRDINA			
KONTROLOVAL	ING. PAVEL SLIVKA			
KRAJ: KARLOVARSKÝ	OKRES: CHEB	KATASTRÁLNÍ ÚZEMÍ: CHEB		
NÁZEV OBJEKTU		SO 201 PŘESÝPANÝ MOST PŘES TRAŤ Č. 179 SCHIRNDING-CHEB		
NÁZEV PŘÍLOHY		STUPEŇ	DIVZ	
		DATUM	05/2025	
		FORMÁT	B A4	
		MĚŘÍTKO	1 : 200, 50, 20	
		Č. ZAKÁZKY	25003	
NÁZEV PŘÍLOHY		ARCHIVNÍ Č.		
		Č. SOUPRAVY	Č. VÝKRESU	
TVAR NOSNÉ KONSTRUKCE		07		