




PROPOJKA ULIC DYLEŇSKÁ A BLANICKÁ
SAMOSTATNÝ CHODNÍK

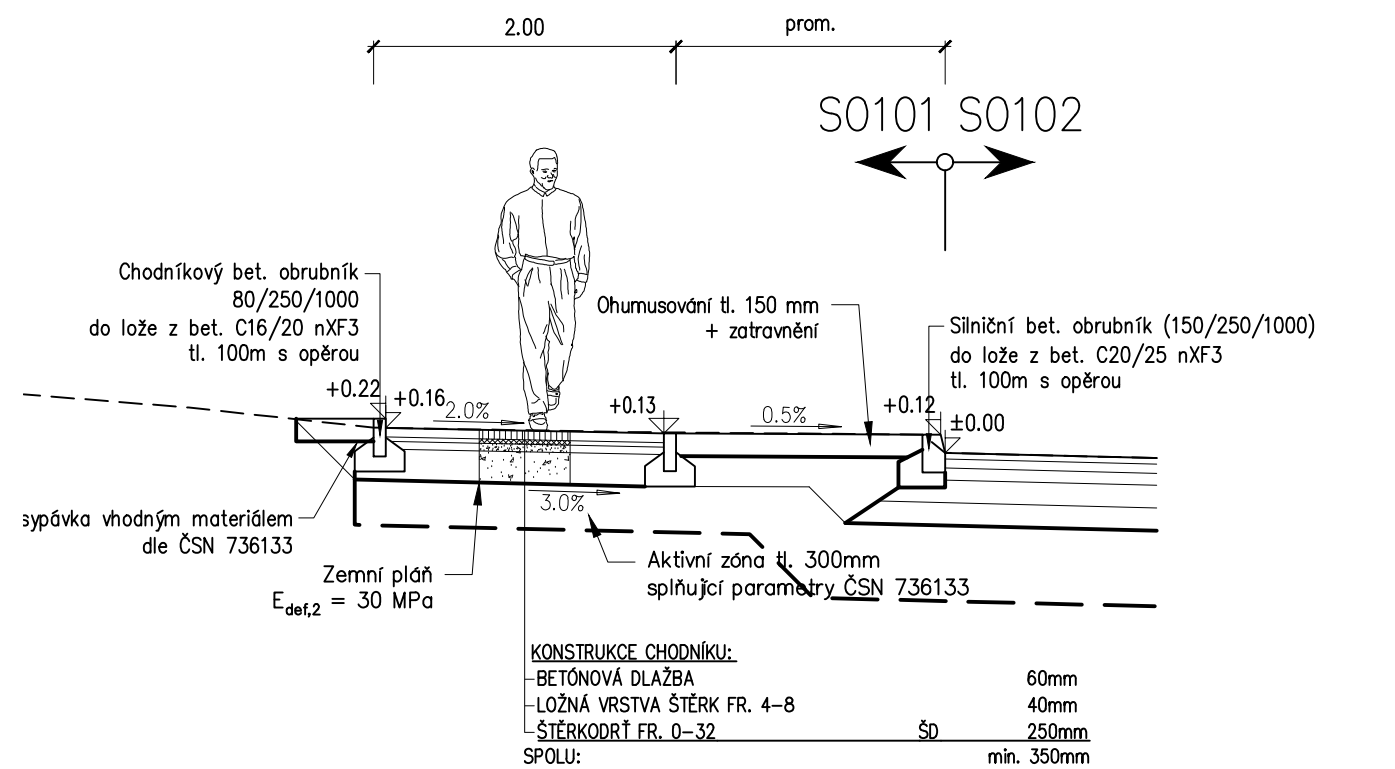


MÍSTO PRO PŘECHÁZENÍ PŘED ZASTÁVKOU
M 1:50

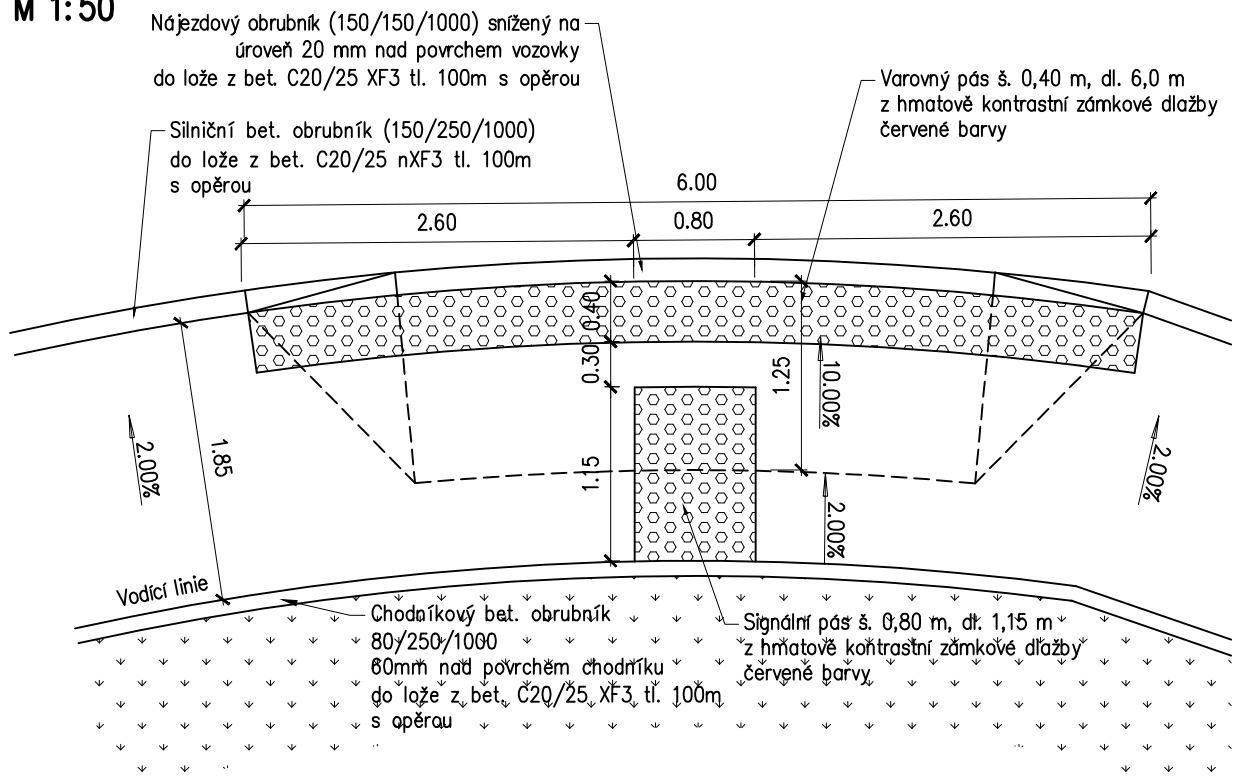

UKONČENÍ CYKLOSTEZKY A CHODNÍKU MÍSTEM PRO PŘECHÁZENÍ
M 1:50

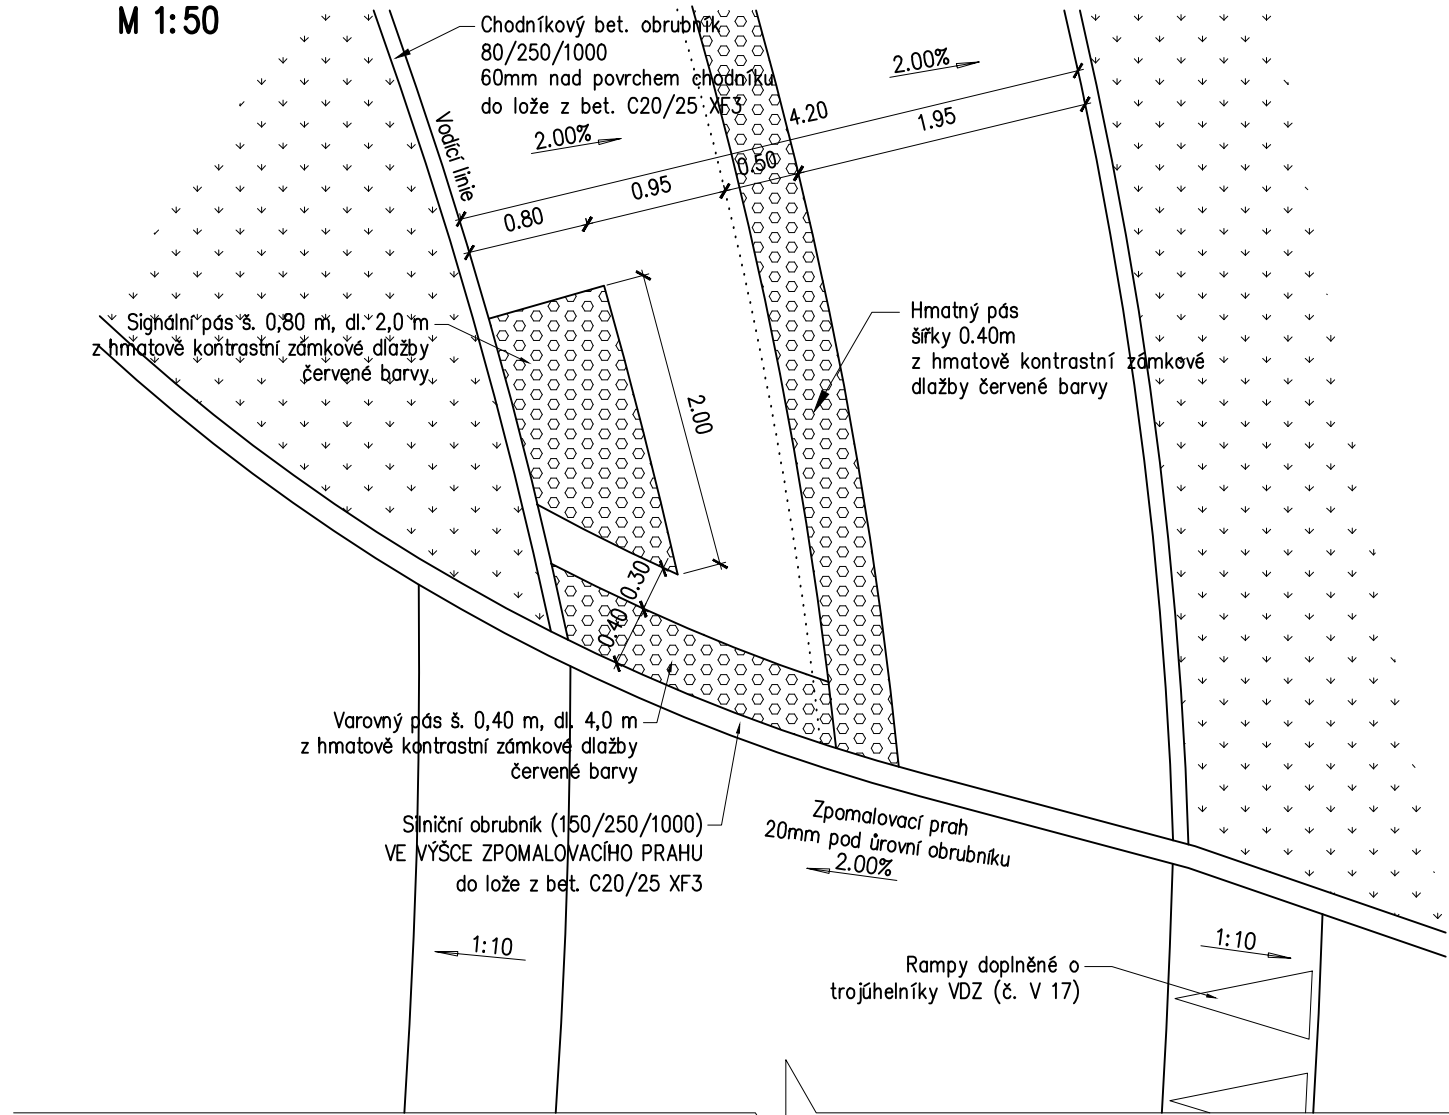

MÍSTO PRO PŘECHÁZENÍ
M 1:50

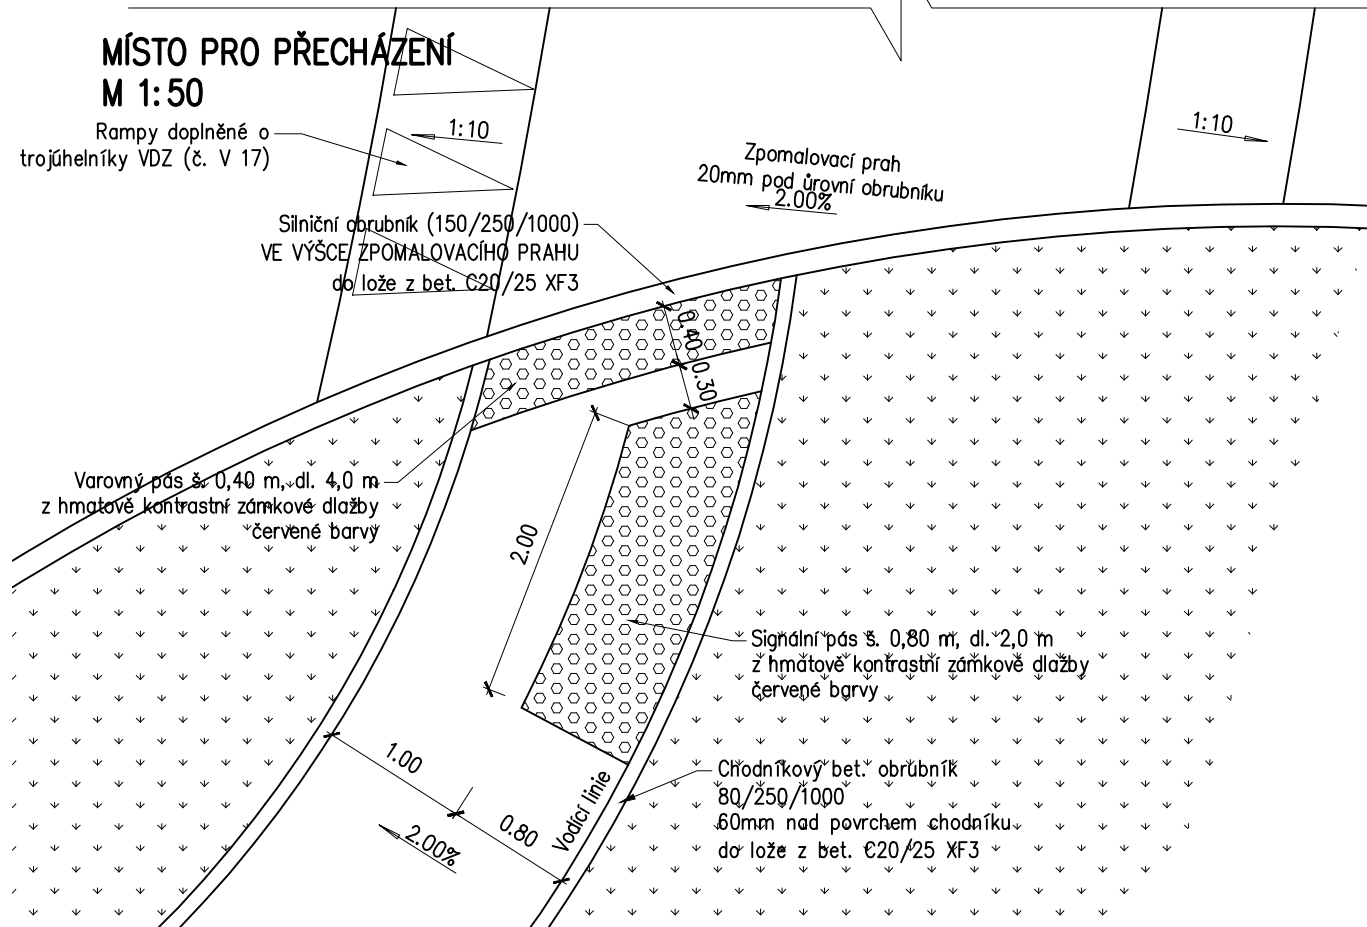

SOUŘADNICOVÝ SYSTÉM : S-JTSK
VÝŠKOVÝ SYSTÉM : Bpv

Přemostění trati Schirnding - Cheb, Červený most

DSP





OBJEDNATEL:
Město Cheb

nám. Krále Jiřího z Poděbrad 1/14
350 20 Cheb



ZHOTOVITEL:
Stráský, Hustý a partneři s.r.o
HLAVNÍ INŽENÝR PROJEKTU:
Ing. Libor Hrdina

SHP Stráský, Hustý a partneři s.r.o.
Bohunická 50
619 00 Brno

VEDOUcí PROJEKTANT	Ing. Zbyněk Lazar		 <div>SHP SK s.r.o. Odštěpný závod Bohunická 133/50, 619 00 Brno</div>	
VYPRACOVAL	Lukáš Podlipný			
KONTROLOVAL	Ing. Pavel Svoboda			
KRAJ:	KARLOVARSKÝ		DATUM	06/2025
K.Ú.:	Cheb, Háje u Chebu		FORMÁT	3x A4
NÁZEV OBJEKTU: SO 101-00 CESTA PRO PĚŠÍ A CYKLISTY			MĚŘÍTKO	1:50; 1:25
			ÚČEL	DSP
			Č. ZAKÁZKY	S2421DSP
			ARCHIVNÍ Č.	
NÁZEV VÝKRESU:	VZOROVÉ PŘÍČNÉ ŘEZY A DETAILS		ČÍS. SOUPRAVY	ČÍS. VÝKRESU 04