


SO 103-00
PROPOJKA ULIC BLANICKÁ A U TRATI
V PŘÍMÉ

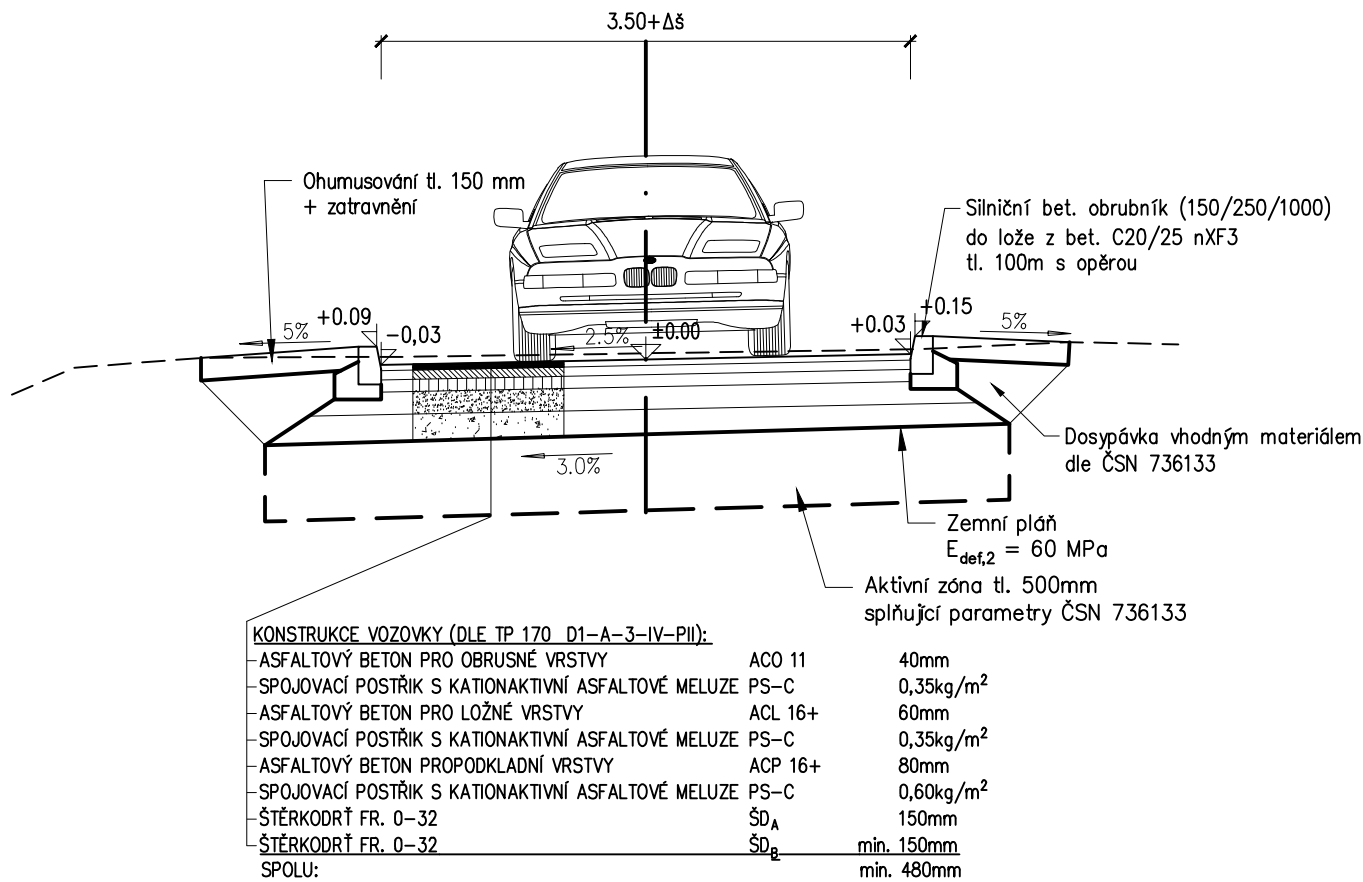

ULIČNÍ VPUST DN 450
M 1:25

ULIČNÍ MŘÍŽ LITINOVÁ D400
S LITINOVÝM RÁMEM

VYROVNÁVACÍ PRSTENEC


SKRUŽ HORNÍ

SKRUŽ STŘEDNÍ


PRŮBĚŽNÝ DÍLEC S ODTOKEM DN 150
PVC

SPODNÍ DÍLEC S KALÍŠTĚM NÍZKÝM


BETONOVÉ LÓŽE C12/15

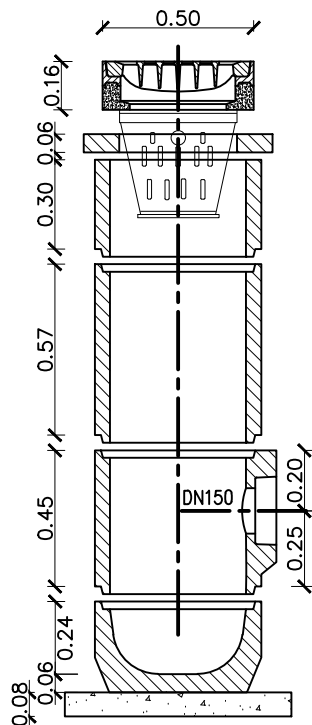

DETAIL ZPOMALOVACÍHO PRAHU
M 1:50

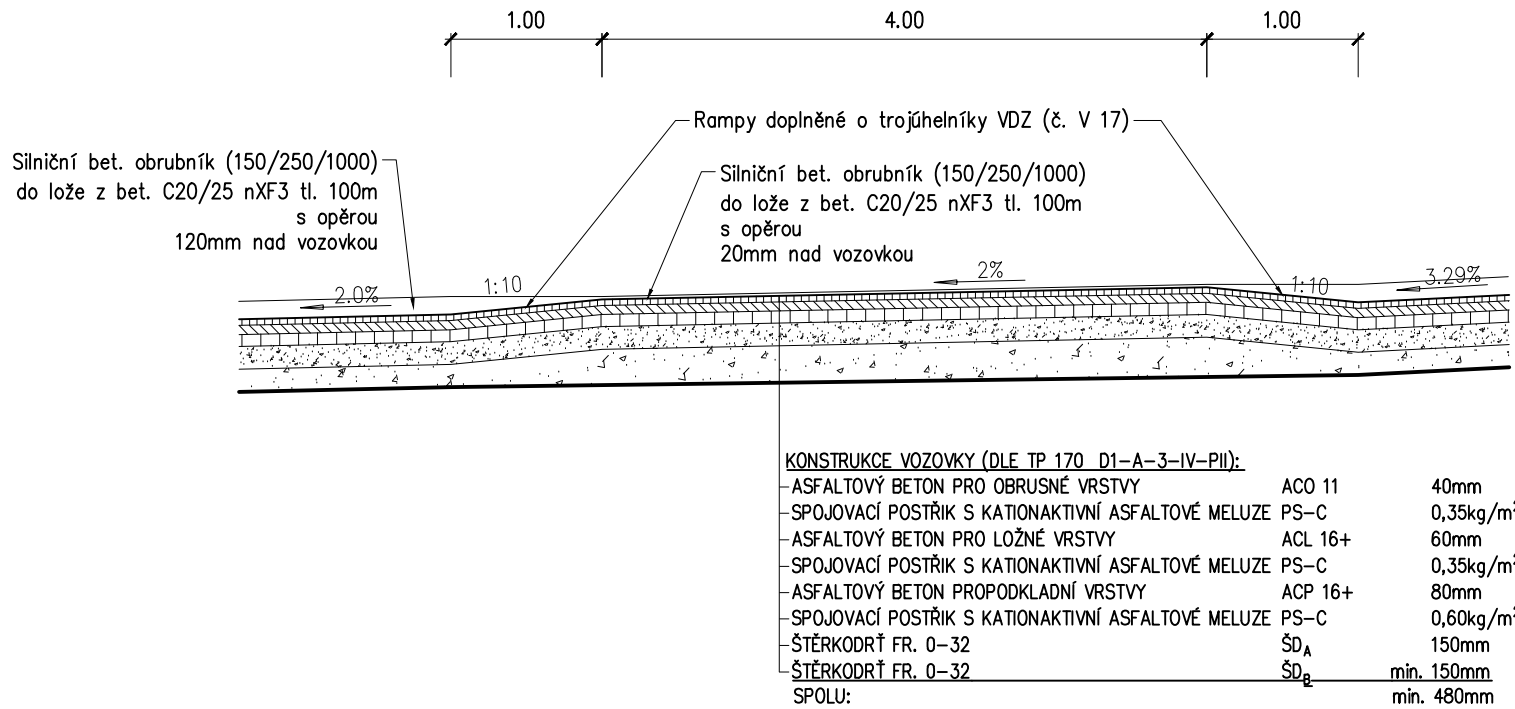

DETAIL NAPOJENÍ NAVRHOVANÉ VOZOVKY
NA PŮVODNÍ VOZOVKU V PODÉLNÉM SMĚRU
M 1:25

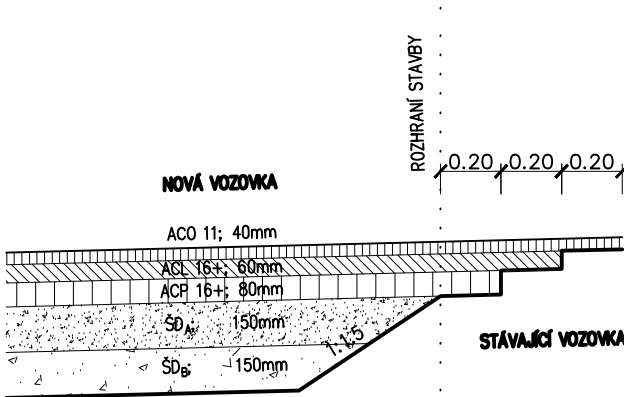

SOUŘADNICOVÝ SYSTÉM : S-JTSK
VÝŠKOVÝ SYSTÉM : Bpv

Přemostění trati Schirnding - Cheb, Červený most

DSP

OBJEDNATEL:
Město Cheb

nám. Krále Jiřího z Poděbrad 1/14
350 20 Cheb



ZHOTOVITEL:
Stráský, Hustý a partneři s.r.o.

HLAVNÍ INŽENÝR PROJEKTU:
Ing. Libor Hrdina



Stráský, Hustý a partneři s.r.o.
Bohunická 50
619 00 Brno

VEDOUČÍ PROJEKTANT	Ing. Zbyněk Lazar			SHP SK s.r.o. Odštěpný závod Bohunická 133/50, 619 00 Brno	
VYPRACOVAL	Lukáš Podlipný				
KONTROLOVAL	Ing. Pavel Svoboda				
KRAJ:	KARLOVARSKÝ		DATUM	06/2025	
K.Ú.:	Cheb, Háj u Chebu		FORMÁT	3x A4	
NÁZEV OBJEKTU: SO 103-00 ÚPRAVA ULICE U TRATI			MĚŘITKO	1:50; 1:25	
			ÚČEL	DSP	
			Č. ZAKÁZKY	S2421DSP	
			ARCHIVNÍ Č.		
NÁZEV VÝKRESU:	VZOROVÉ PŘÍČNÉ ŘEZY A DETAILS		ČÍS. SOUPRAVY	ČÍS. VÝKRESU	
				04	