PODÉLNÝ ŘEZ A–A 1:50

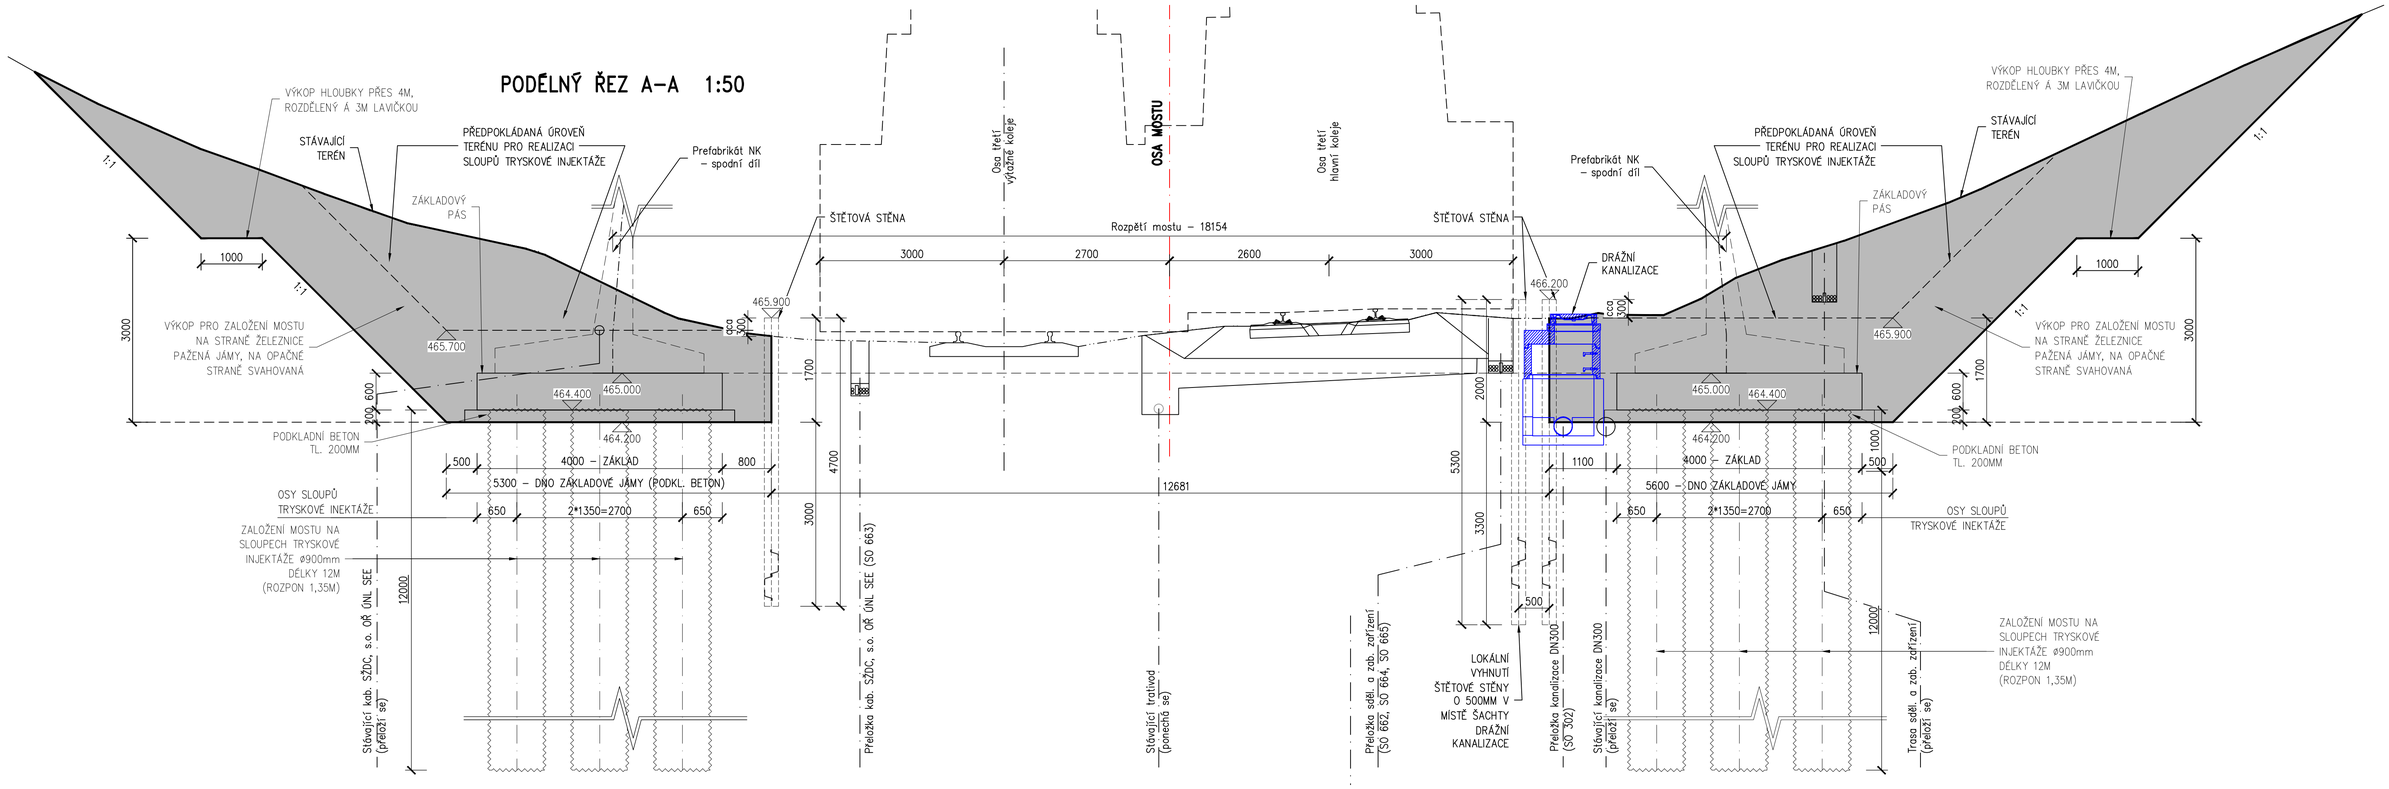

PŮDORYS 1:200

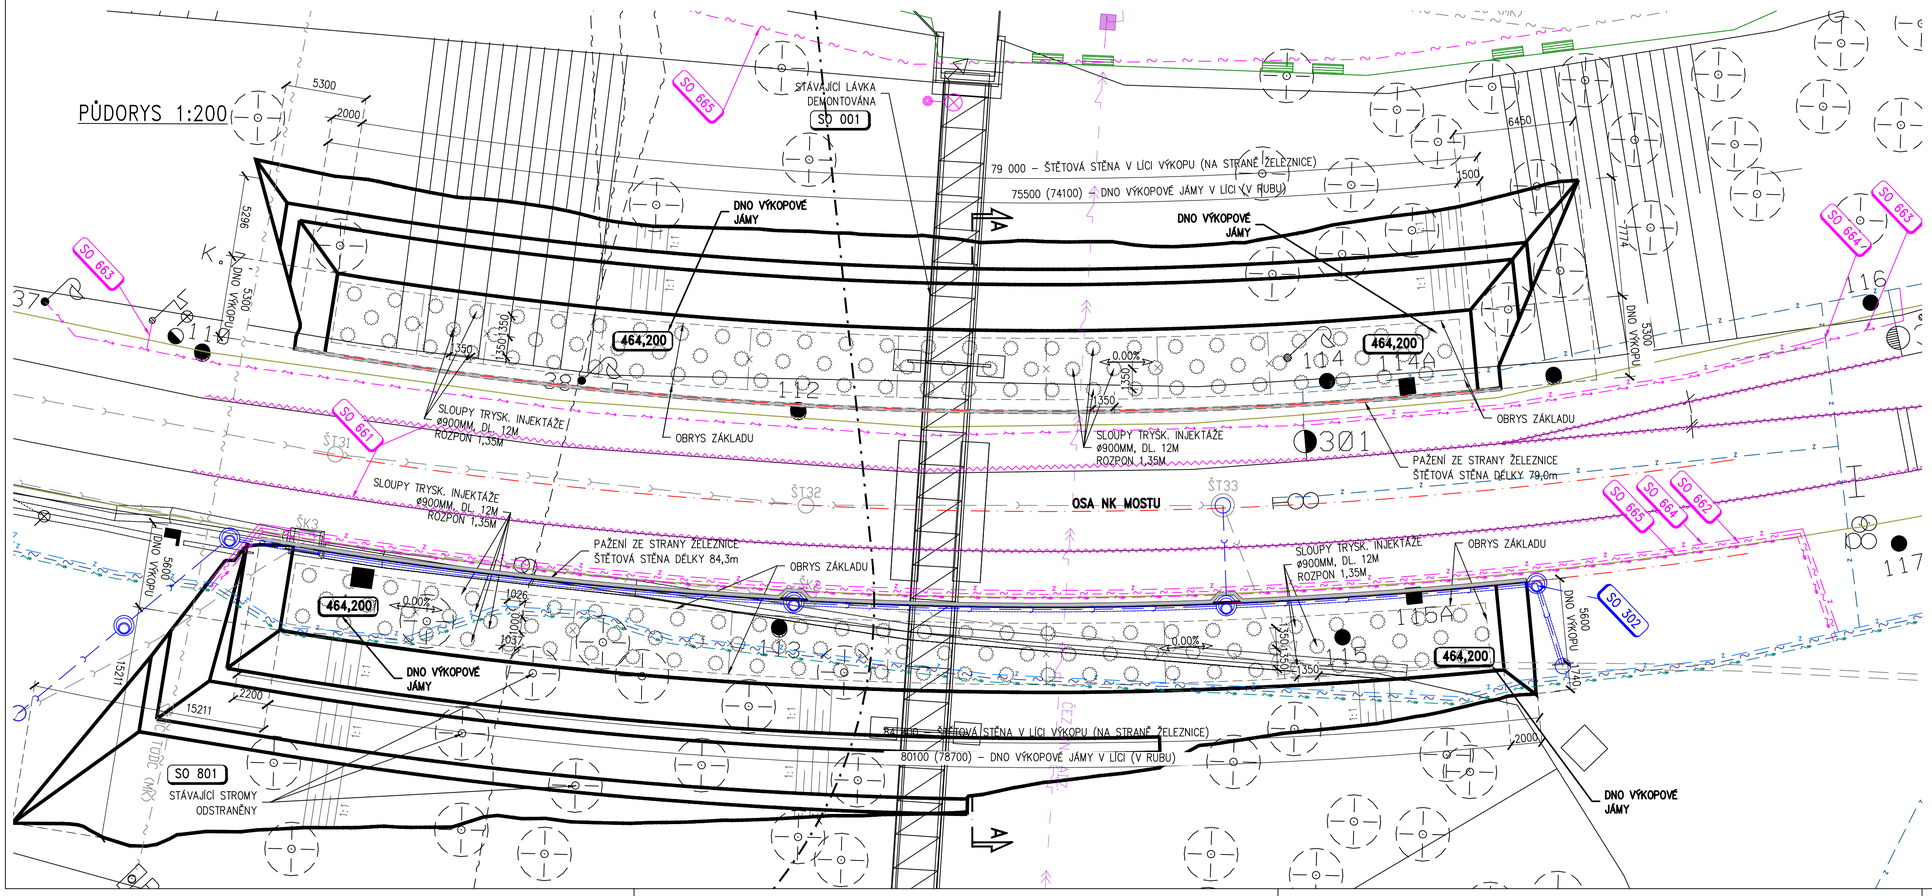

PODKLADNÍ BETON	C12/15 X0
SLOUPY TRYSKOVÉ INJEKTÁŽE	...

NÁZEV AKCE

PŘEMOSTĚNÍ TRATI SCHIRNDING-CHEB, ČERVENÝ MOST

OBJEDNATEL

MĚSTO CHEB
náměstí krále Jiřího z Poděbrad 1/14
350 20 Cheb

D 201

Ing. Libor Hrdina

Podepsal Ing. Libor Hrdina
DN: cn=Ing. Libor Hrdina, o=Česká komora autorizovaných inženýrů a technických činných ve výstavbě, ou=1004317, email=l.hrdina@shp.eu
Datum: 2025.06.05 14:31:40 +02'00'

Souřadný systém: S-JTSK
Výškový systém: Bpv

VEDOUCÍ PROJEKTANT	ING. LEONARD ŠOPÍK, Ph.D.		Strážský, Husty a partneři s.r.o. Bohunická 50 619 00 Brno	SHP
ZODPOVĚDNÝ PROJEKTANT	ING. LIBOR HRDINA			
NAVRHL/VYPRACOVAL	ING. LIBOR HRDINA			
KONTROLOVAL	ING. PAVEL SLIWKA			
KRAJ: KARLOVARSKÝ	OKRES: CHEB	KATASTRÁLNÍ ÚZEMÍ: CHEB	STUPEŇ	DVZ
NÁZEV OBJEKTU			DATUM	05/2025
SO 201 PŘESÝPANÝ MOST PŘES TRAŤ Č. 179 SCHIRNDING-CHEB			FORMÁT	8 A4
			MĚŘÍTKO	1 : 200, 50
			Č. ZAKÁZKY	25003
			ARCHIVNÍ Č.	
NÁZEV PŘÍLOHY			Č. SOUPRAVY	Č. VÝKRESU
VÝKOPY A ZALOŽENÍ MOSTU				05