



VÝKRES DOPRAVNÍHO ZNAČENÍ
M 1:500

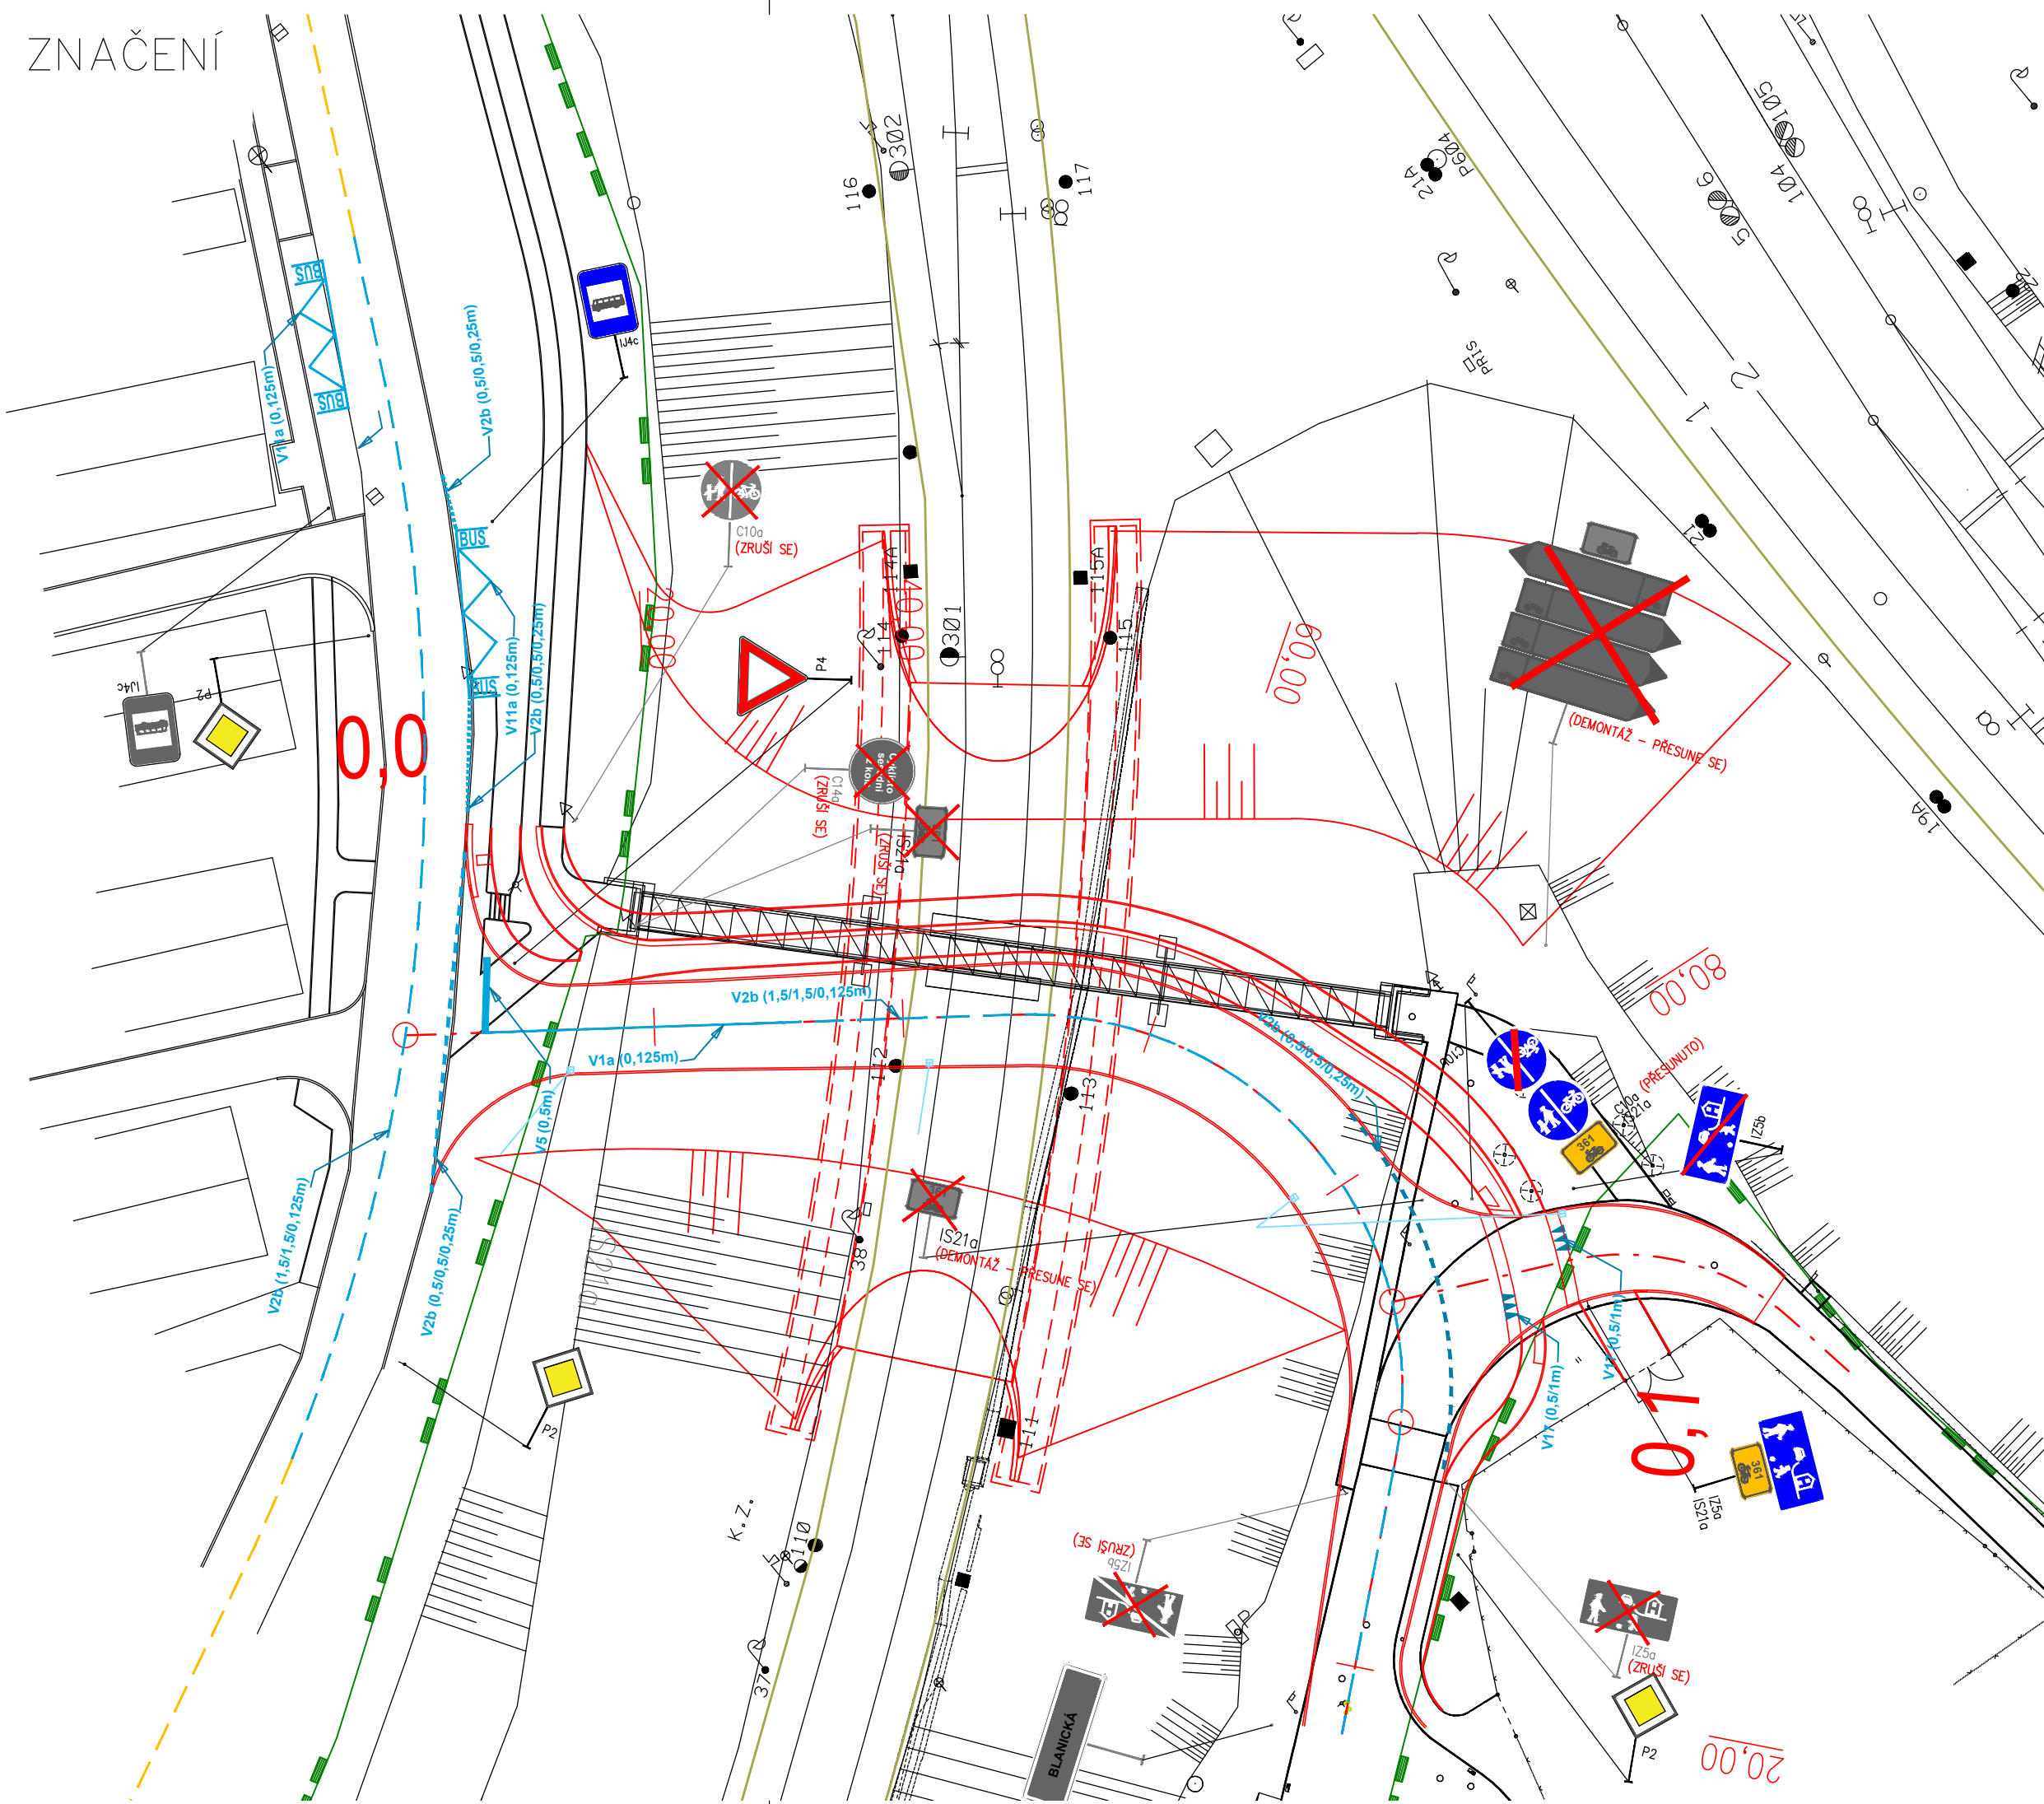

LEGENDA ČAR:

- NAVRHOVANÉ KOMUNIKACE – NOVÝ STAV
- STÁVAJÍCÍ STAV
- NAVAZUJÍCÍ STAVBY
- NOVÉ SVAHY SILNIČNÍHO TĚLESA
- STÁVAJÍCÍ SVAHY SILNIČNÍHO TĚLESA
- NAVRHOVANÁ OSA KOMUNIKACE – NOVÝ STAV
- VODOROVNÉ DOPRAVNÍ ZNAČENÍ – NOVÝ STAV
- VODOROVNÉ DOPRAVNÍ ZNAČENÍ – NAVAZUJÍCÍ STAVBY
- STROMY STÁVAJÍCÍ

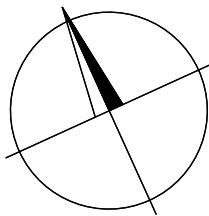





SVISLÉ DOPRAVNÍ ZNAČENÍ – NOVÉ

SVISLÉ DOPRAVNÍ ZNAČENÍ – STÁVAJÍCÍ

SOUŘADNICOVÝ SYSTÉM : S-JTSK
VÝŠKOVÝ SYSTÉM : Bpv

Přemostění trati Schirnding - Cheb, Červený most		DSP
OBJEDNATEL: Město Cheb nám. Krále Jiřího z Poděbrad 1/14 350 20 Cheb		
ZHOTOVITEL: Stráský, Hustý a partneři s.r.o. HLAVNÍ INŽENÝR PROJEKTU: Ing. Libor Hrdina		 Stráský, Hustý a partneři s.r.o. Bohunická 50 619 00 Brno

VEDOUČÍ PROJEKTANT	Ing. Zbyněk Lazar		 SHP SK s.r.o. Odštěpný závod Bohunická 133/50, 619 00 Brno	
VYPRACOVAL	Lukáš Podlipný			
KONTROLOVAL	Ing. Pavel Svoboda			
KRAJ:	KARLOVARSKÝ		DATUM	06/2025
K.Ú.:	Cheb, Háje u Chebu		FORMÁT	3x A4
NÁZEV OBJEKTU: SO 102-00 MÍSTNÍ KOMUNIKACE MEZI ULICÍ DYLEŇSKÁ A BLANICKÁ			MĚŘITKO	1:100
			ÚČEL	DSP
			Č. ZAKÁZKY	S2421DSP
			ARCHIVNÍ Č.	
NÁZEV VÝKRESU:	VÝKRES DOPRAVNÍHO ZNAČENÍ		ČÍS. SOUPRAVY	ČÍS. VÝKRESU 06