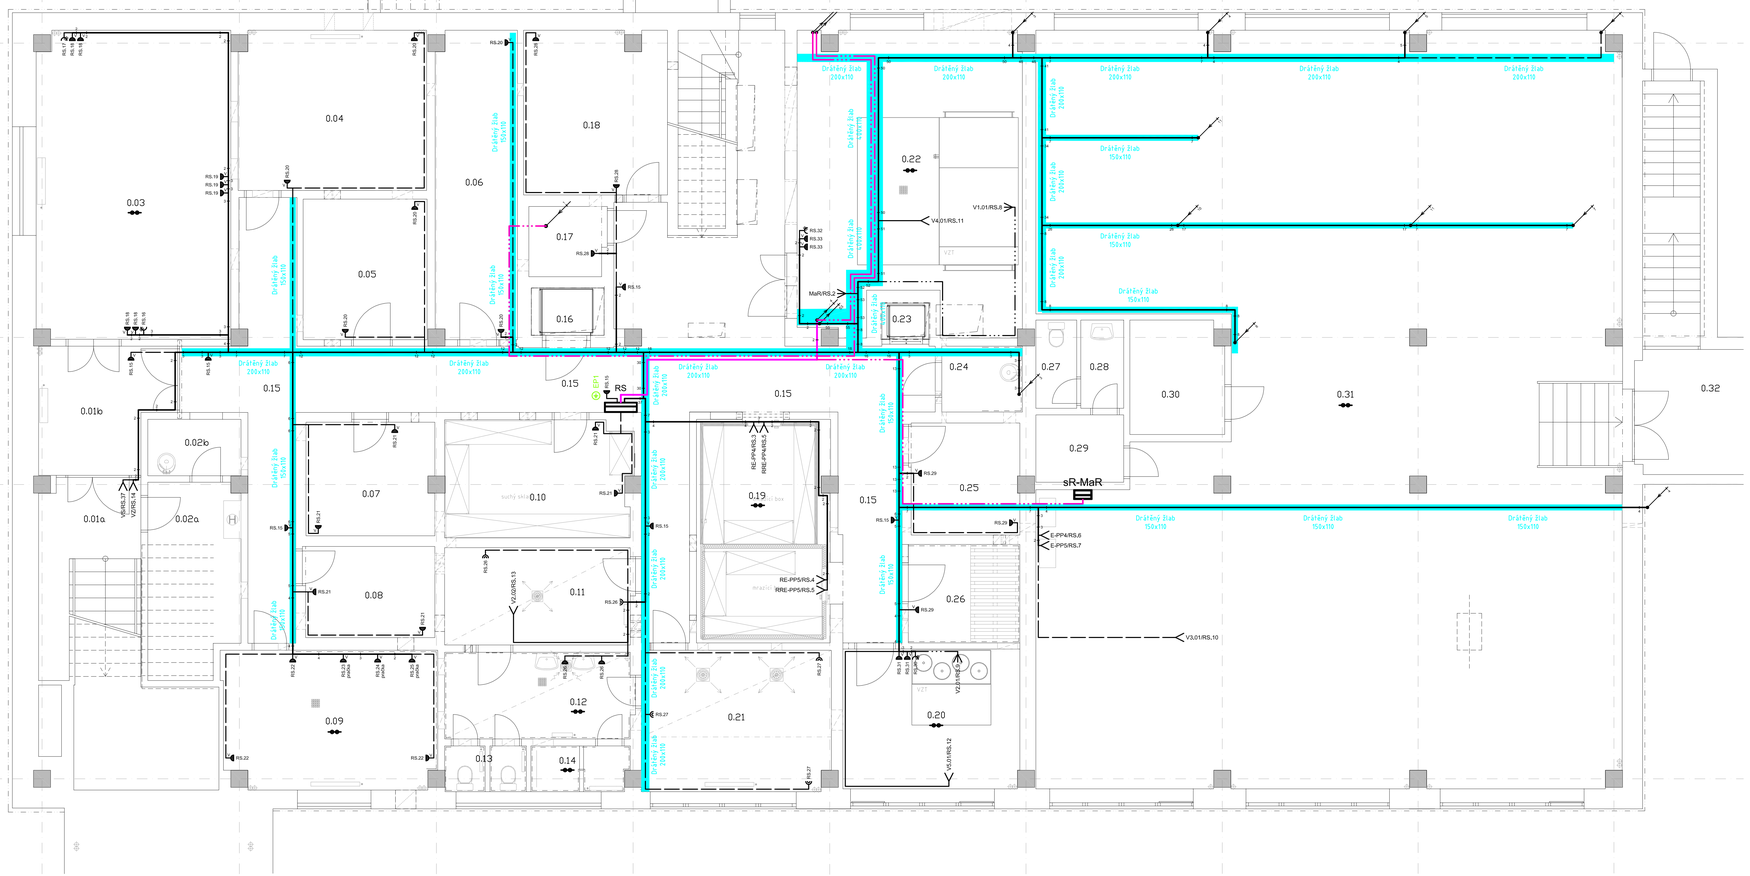

ELEKTROINSTALACE - CELKOVY PRIKON			13 KW	
POZ.	SPECIFIKACE PRIPOJKY VIZ. LEGENDA NAPOJENI	VYSKA	PRIKON	POZNAMKY
E-PP4	A 230V 50Hz PRESNOU POLOHU A TECHNICKE RESENI PRIPOJKY NUTNO UPRESNIT NA STAVBE VZHLEDEM K FINALNE POUZITEMU TYPU A TECHNOLOGIE AGREGATU NUTNOST ZAJISTENI ODVETRANI-VZT		3.000 KW	agregat-ovladani boxu na pristupnem miste
E-PP5	A 230V 50Hz PRESNOU POLOHU A TECHNICKE RESENI PRIPOJKY NUTNO UPRESNIT NA STAVBE VZHLEDEM K FINALNE POUZITEMU TYPU A TECHNOLOGIE AGREGATU NUTNOST ZAJISTENI ODVETRANI-VZT		3.000 KW	agregat-ovladani boxu na pristupnem miste
RE-PP4	A 230V 50Hz PRESNOU POLOHU A TECHNICKE RESENI PRIPOJKY NUTNO UPRESNIT NA STAVBE VZHLEDEM K FINALNE POUZITEMU TYPU A TECHNOLOGIE AGREGATU	NNHP 2550mm	0.500 KW	svetlo
RE-PP5	A 230V 50Hz PRESNOU POLOHU A TECHNICKE RESENI PRIPOJKY NUTNO UPRESNIT NA STAVBE VZHLEDEM K FINALNE POUZITEMU TYPU A TECHNOLOGIE AGREGATU	NNHP 2400mm	0.500 KW	svetlo
RRE-PP4	A 230V 50Hz PRESNOU POLOHU A TECHNICKE RESENI PRIPOJKY NUTNO UPRESNIT NA STAVBE VZHLEDEM K FINALNE POUZITEMU TYPU A TECHNOLOGIE AGREGATU NUTNOST ZAJISTENI ODVETRANI-VZT	NNHP 2550mm	3.000 KW	agregat-ovladani boxu na pristupnem miste
RRE-PP5	A 230V 50Hz PRESNOU POLOHU A TECHNICKE RESENI PRIPOJKY NUTNO UPRESNIT NA STAVBE VZHLEDEM K FINALNE POUZITEMU TYPU A TECHNOLOGIE AGREGATU NUTNOST ZAJISTENI ODVETRANI-VZT	NNHP 2400mm	3.000 KW	agregat-ovladani boxu na pristupnem miste

LEGENDA MISTNOSTI 1.PP - 1.ZŠ CHEB - KUCHYŇ			
č.m.	místnost	plocha [m²]	výška [m]
0.01a	schodiště	12,08	
0.01b	chodba	9,36	2,90
0.02a	sklad	10,37	2,90
0.02b	úklid	3,15	2,90
0.03	dílna	35,69	2,90
	celkem	70,65	
0.04	suchý sklad	17,95	2,89
0.05	suchý sklad	10,42	2,89
0.06	suchý sklad	15,03	2,91
0.07	sklad konzerv	8,69	2,90
0.08	sklad ovoce	7,12	2,90
0.09	prádelna - sušárna	17,57	2,90
0.10	suchý sklad	12,96	2,94
0.11	šatna zaměstnanců	10,93	2,91
0.12	umývárna	9,75	2,92
0.13	toalety	2,10	2,92
0.14	sprcha	2,60	2,92
0.15	chodba + schodiště	76,60	2,92
0.16	výtah	-	-
0.17	sklad	3,20	2,92
0.18	sklad obalů	13,97	2,92
0.19	chlazený sklad	17,81	2,91
0.20	strojovna vzduch. pro 1.PP	14,78	-
0.21	denní místnost	15,95	2,13; 2,94
0.22	strojovna vzduch. pro 1.NP	38,81	2,91
0.23	výtah	-	-
0.24	sklad + úklid	3,17	2,95
0.25	sklad zeleniny	7,33	2,94
0.26	sklad brambor	6,58	2,91
	celkem	313,31	
0.27	toalety	2,16	2,16
0.28	umývárna	2,27	2,16
0.29	šatna	3,55	2,16
0.30	regulace-měř.	6,32	2,58
0.31	výměník. st.	246,42	5,16
0.32	schodiště	24,83	3,27
	celkem	285,55	

Legenda:
Viz samostatný výkres D.1.4.4.2

Poznámky:

- Veškeré uváděné typy jsou pouze doporučné a lze je nahradit vhodnými ekvivalenty stejných nebo lepších parametrů.
- Pozice a výšky instalace vypínačů, zásuvek a vývodů budou projednány před zahájením prací se zástupcem investora nebo dodavatelem technologického zařízení.
- Rozvody silnoproudé elektroinstalace budou vzájemně koordinovány s rozvody ostatních profesí.
- Od vypínačů technologického zařízení, bude připravena chránička pro protažení pohyblivého přívodu od spotřebiče. Chránička bude zasekána a bude vybavena protahovacím drátem.

rozvodná soustava: síť TN-C-S; 3+N+PE; ~ 50Hz; 400/230V
ochranná opatření: automatickým odpojením od zdroje dle ČSN EN 61140 ed. 3
ostatní potřebné údaje: viz Technická zpráva

ELVOST	**projekty elektro návrhy a dodávky osvětlení**	nám Krále Jiřího 8, Cheb, www.elvost.cz IČO:46952579 e-mail: elvost@seznam.cz	Paré:
Projektant: Ing. Jiří Voráč	Zodpovědný projektant: Ing. Jiří Stehlík		Číslo zakázky: 240105
Stavebník: Město Cheb, nám. Krále Jiřího z Poděbrad 1/14, 350 02 Cheb			Datum: 02/2024
Kraj: Karlovarský	Obec: Cheb		Měřítko: 1:50
Akce: **Rekonstrukce kuchyně se zázemím na 1.ZŠ Cheb st.p.č. 5899, 5998, 5897, 5900, k.ú. Cheb, Cheb**			Stupeň: DPS
Část: **D.1.4.4 Silnoproudá elektrotechnika**			Číslo výkresu: **D.1.4.4.3**
Obsah: **Technologické rozvody 1.PP**			