

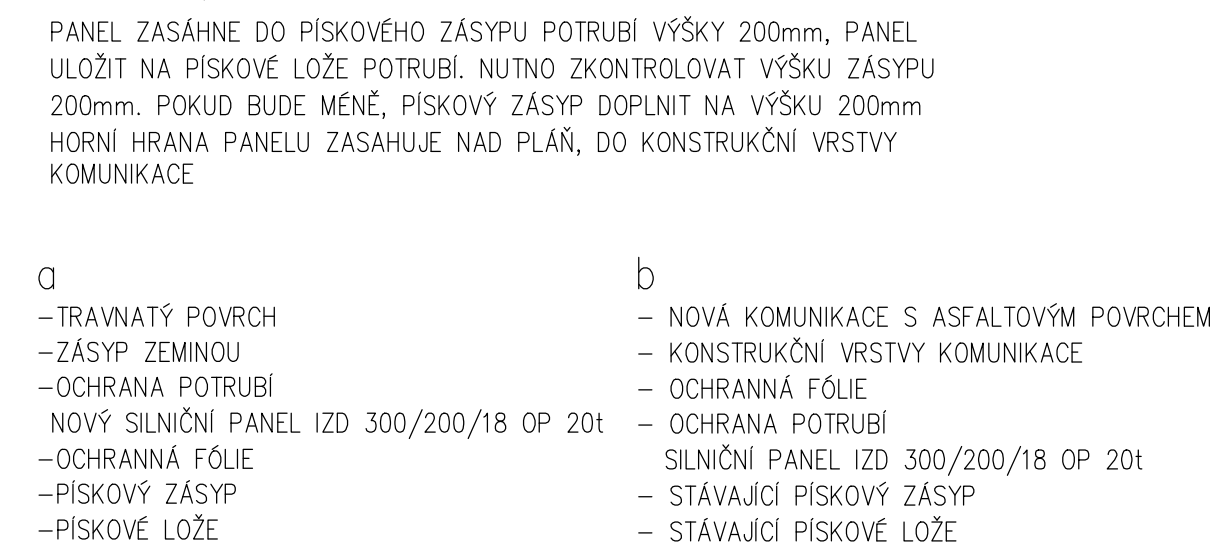
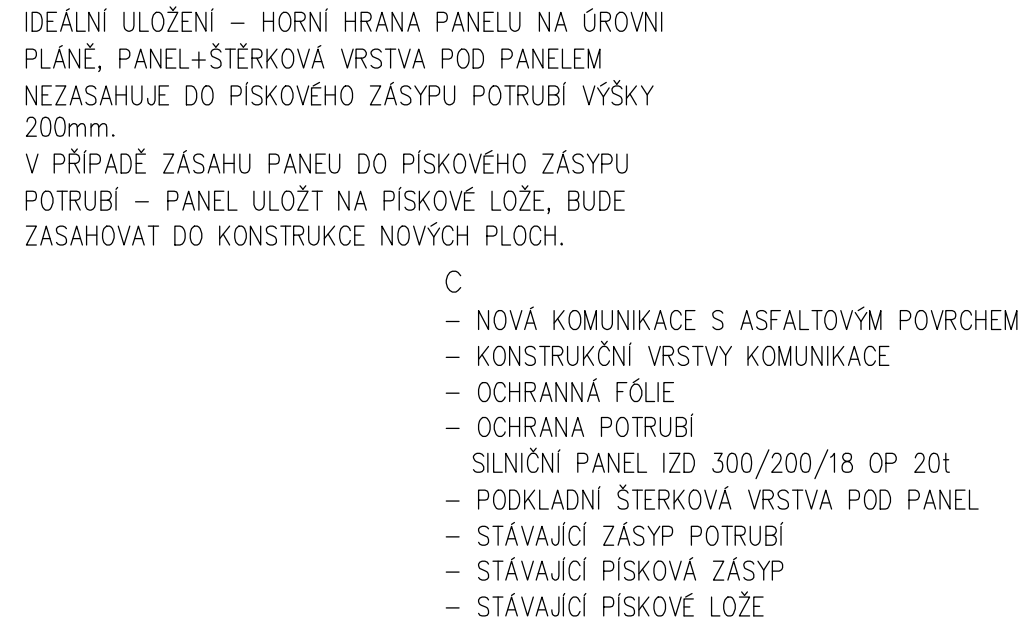



STÁVAJÍCÍ ULOŽENÍ PANELU	
STÁVAJÍCÍ POVRCH	NOVÉ POVRCHY

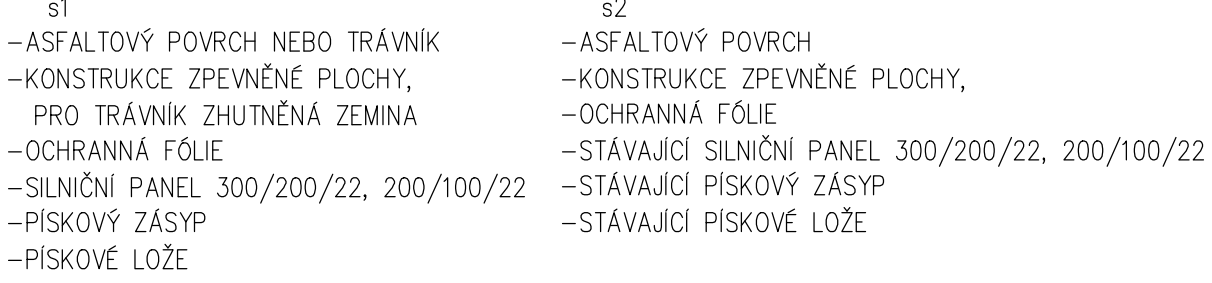


STÁVAJÍCÍ ULOŽENÍ PANE	
STÁVAJÍCÍ POVRCH	NOVÉ POV

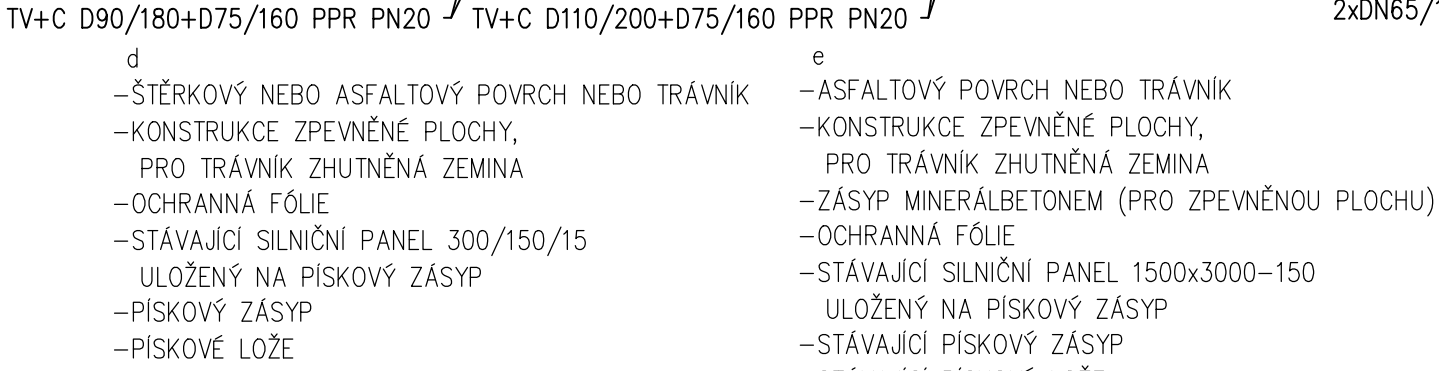


NOVÝ PANE
STÁVAJÍCÍ ROVRCH

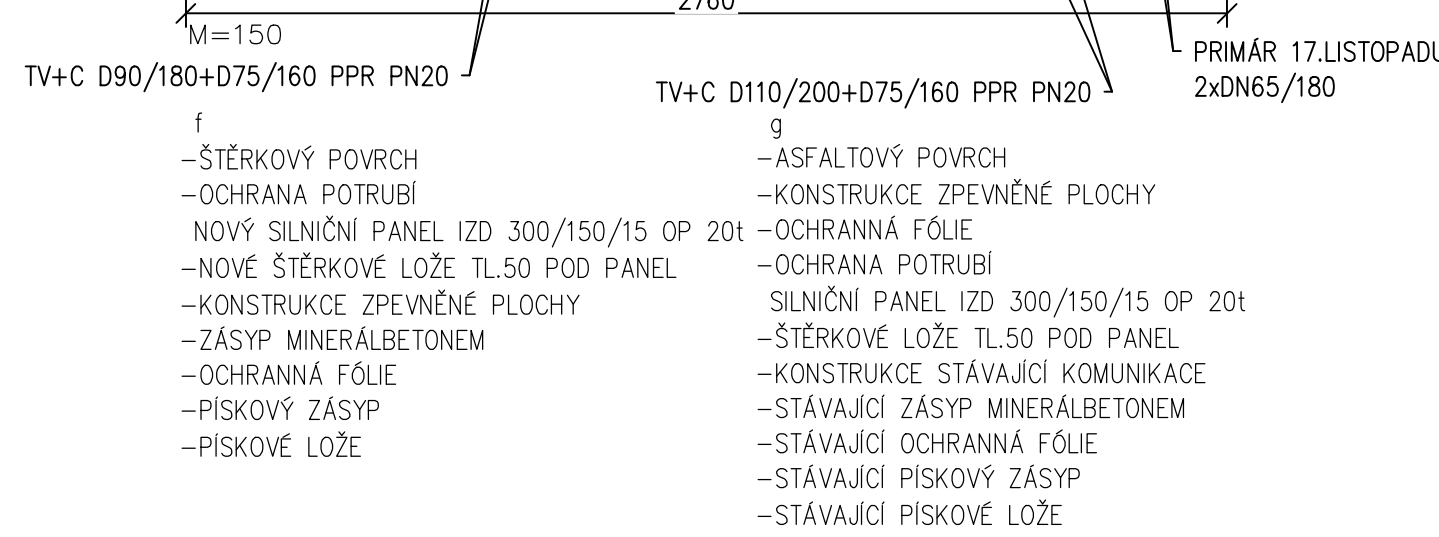


NOVÝ PANEL IZD 300/200/18 OP
starý povrch nový povrch

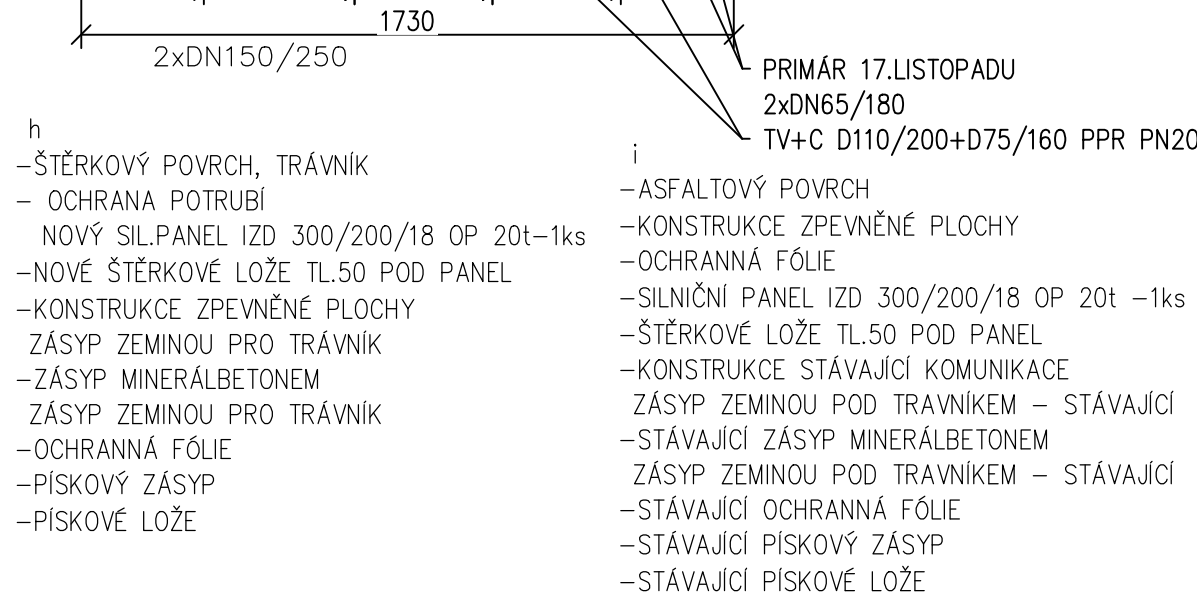



NOVÝ PANEL IZD 300/150/15 C
VAJILCI POVRCH NOVÉ POVRCH

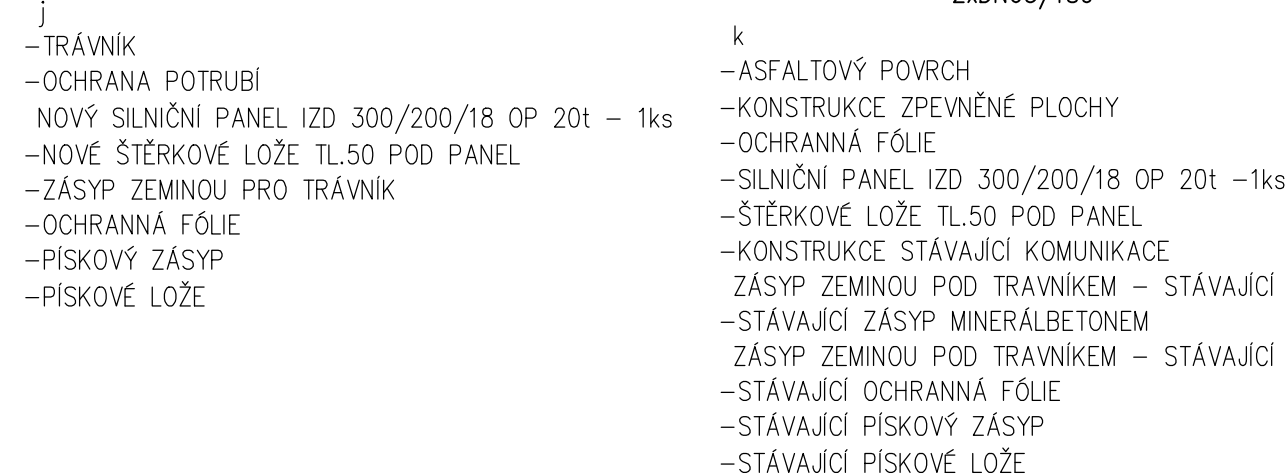


OVÝ PANEL IZD 300/150/15 OP 20t
AJÍCÍ POVRCH NOVÉ POVRCHY

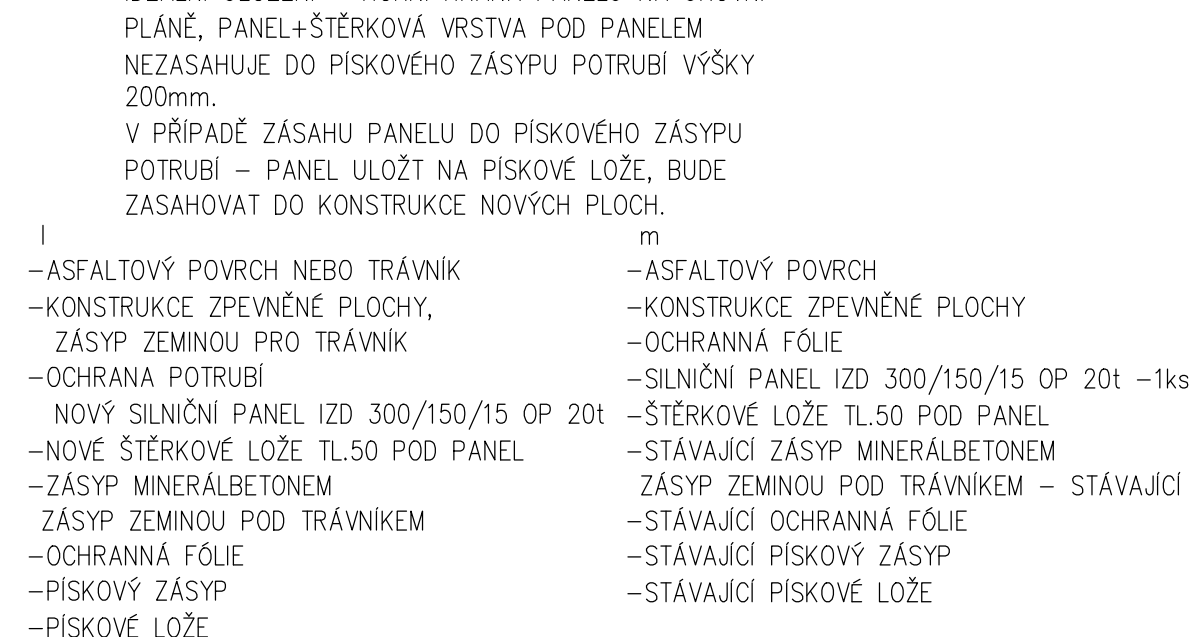


NOVÝ PANEL IZD 300/150/15 0
STÁVAJÍCÍ POVRCH NOVÉ POVRCH

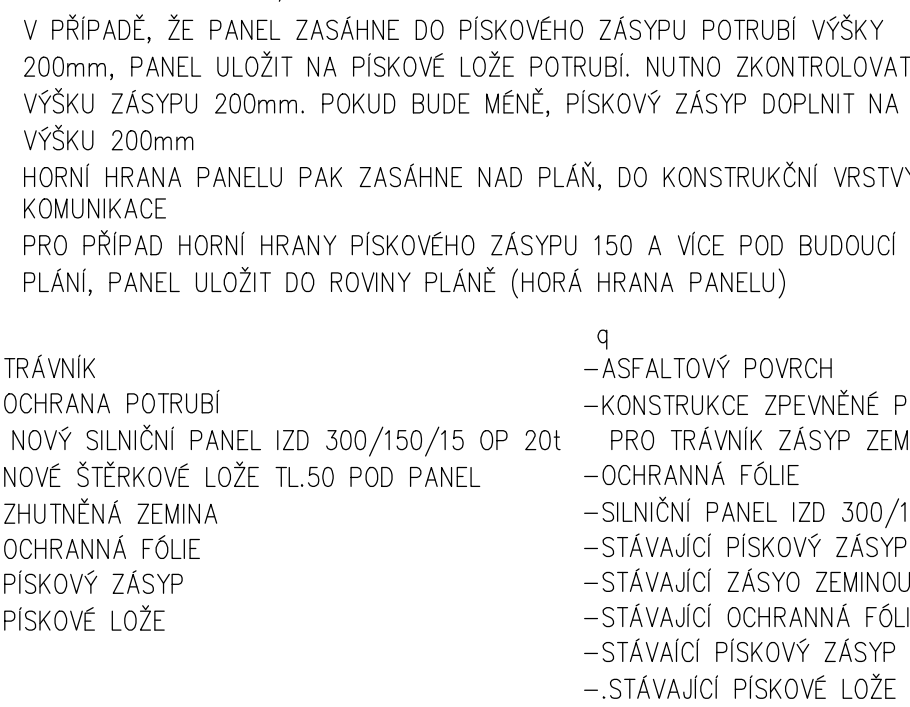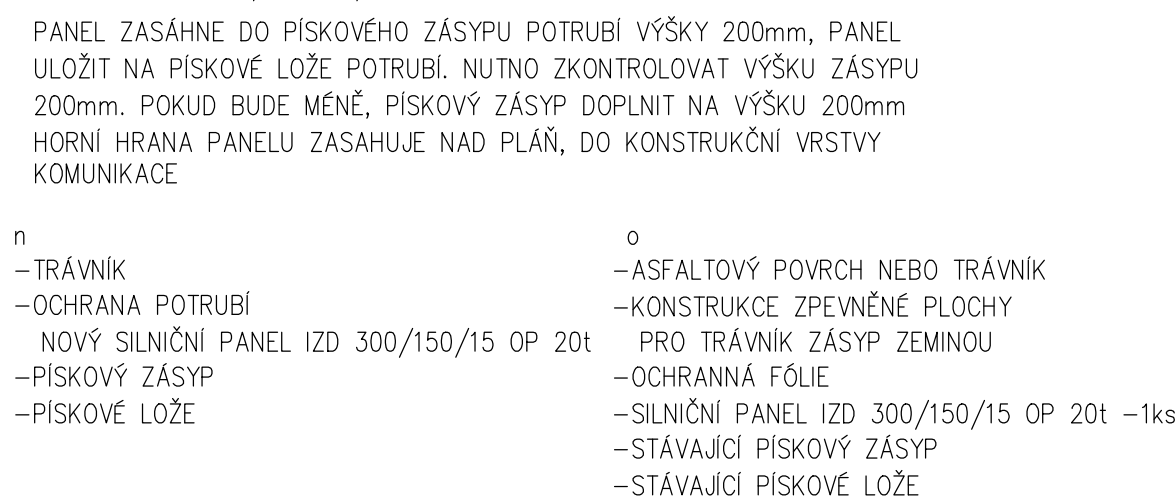

STÁVAJÍCÍ PROVEDENÍ

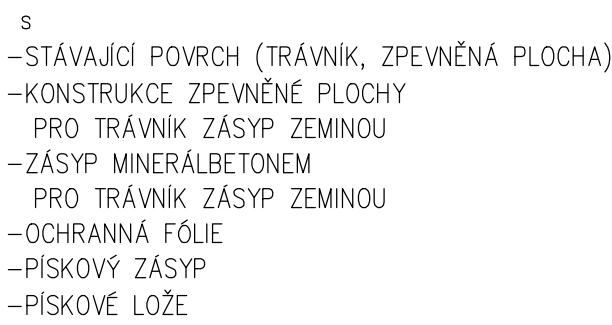


PO DEMONTÁŽI TK

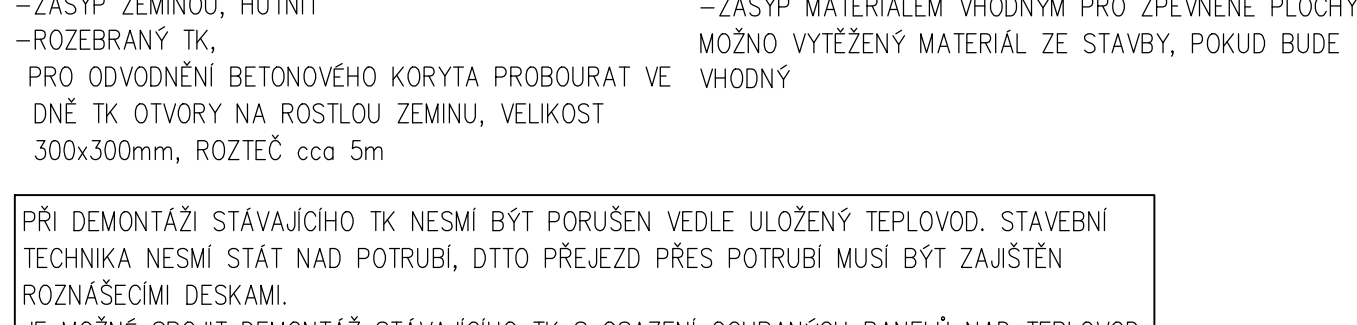


PŘI DEMONTÁŽI STÁVAJÍCÍCH TK NESMÍ BÝT PORUŠEN VEDELE ULOŽENÝ TEPLŮVOD. STAVEBNÍ
TECHNIKA NESMÍ STÁT NAD POTRUBÍ, DÍTKO PŘEJÍZD PŘES POTRUBÍ MUSÍ BÝT ZAJIŠTĚN
ROZSAHACÍMI DESKAMI.
JE MOŽNÉ SPOJIT DEMONTÁŽ STÁVAJÍCÍCH TK S OSAZENÍM OCHRANÝCH PANELŮ NAD TEPLŮVOD
NEDOPORUČUJEME DEMONTÁŽ CELEHO BETONOVÉHO KORYTA, NABÝTÝM TO ZASÁHLA STÁVAJÍCÍ
POTRUBÍ, KTERÝ BY BYLO NUTNO ODKRYT, PROVEST NOH PÍSKOVÉ LOŽE, ZASTIPA A POD.

V ÚSEKU Z2-ZL2-L2, TK 1300x1300

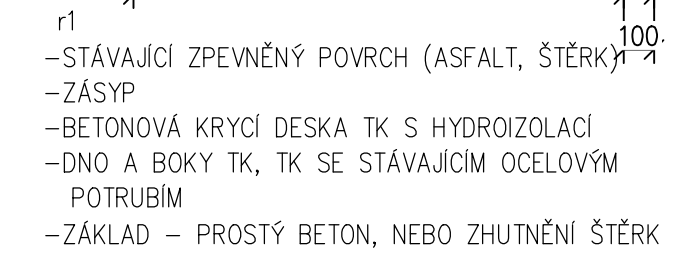




DEMONTÁŽ STÁVAJÍCÍHO TK

STAVAJÍCÍ PROVEDENÍ
V ÚSEKU L41-K411-b.č.5

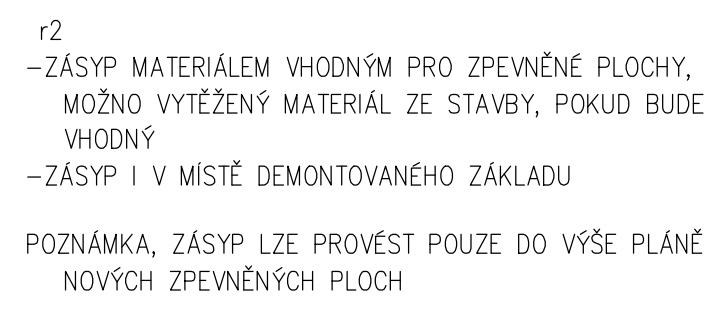

ULOŽENÍ POTRUBÍ VE STÁVAJÍCÍM ROZEBRANÉM TK S OCHRANNOU

KRYCÍ DESKOU ROZEBRANÉHO TK

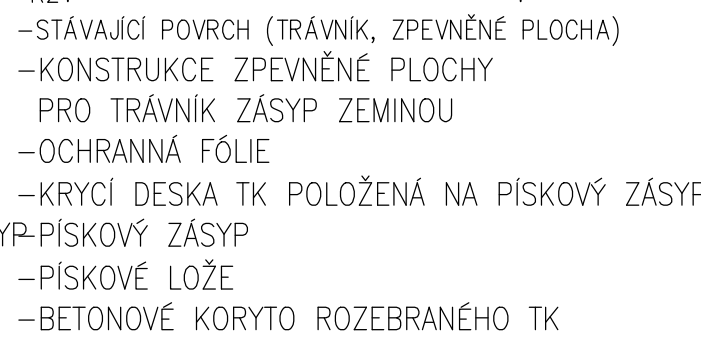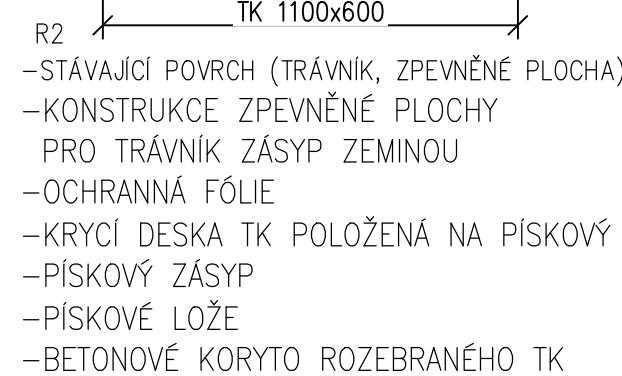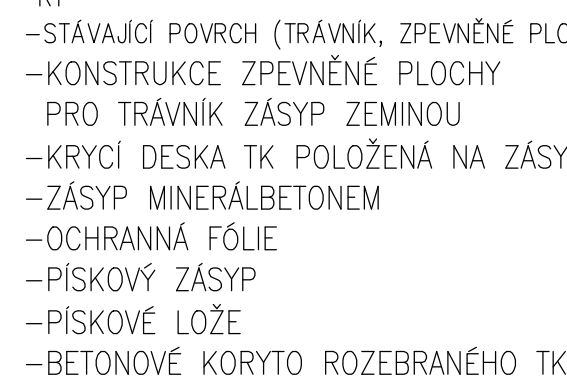[illegible]