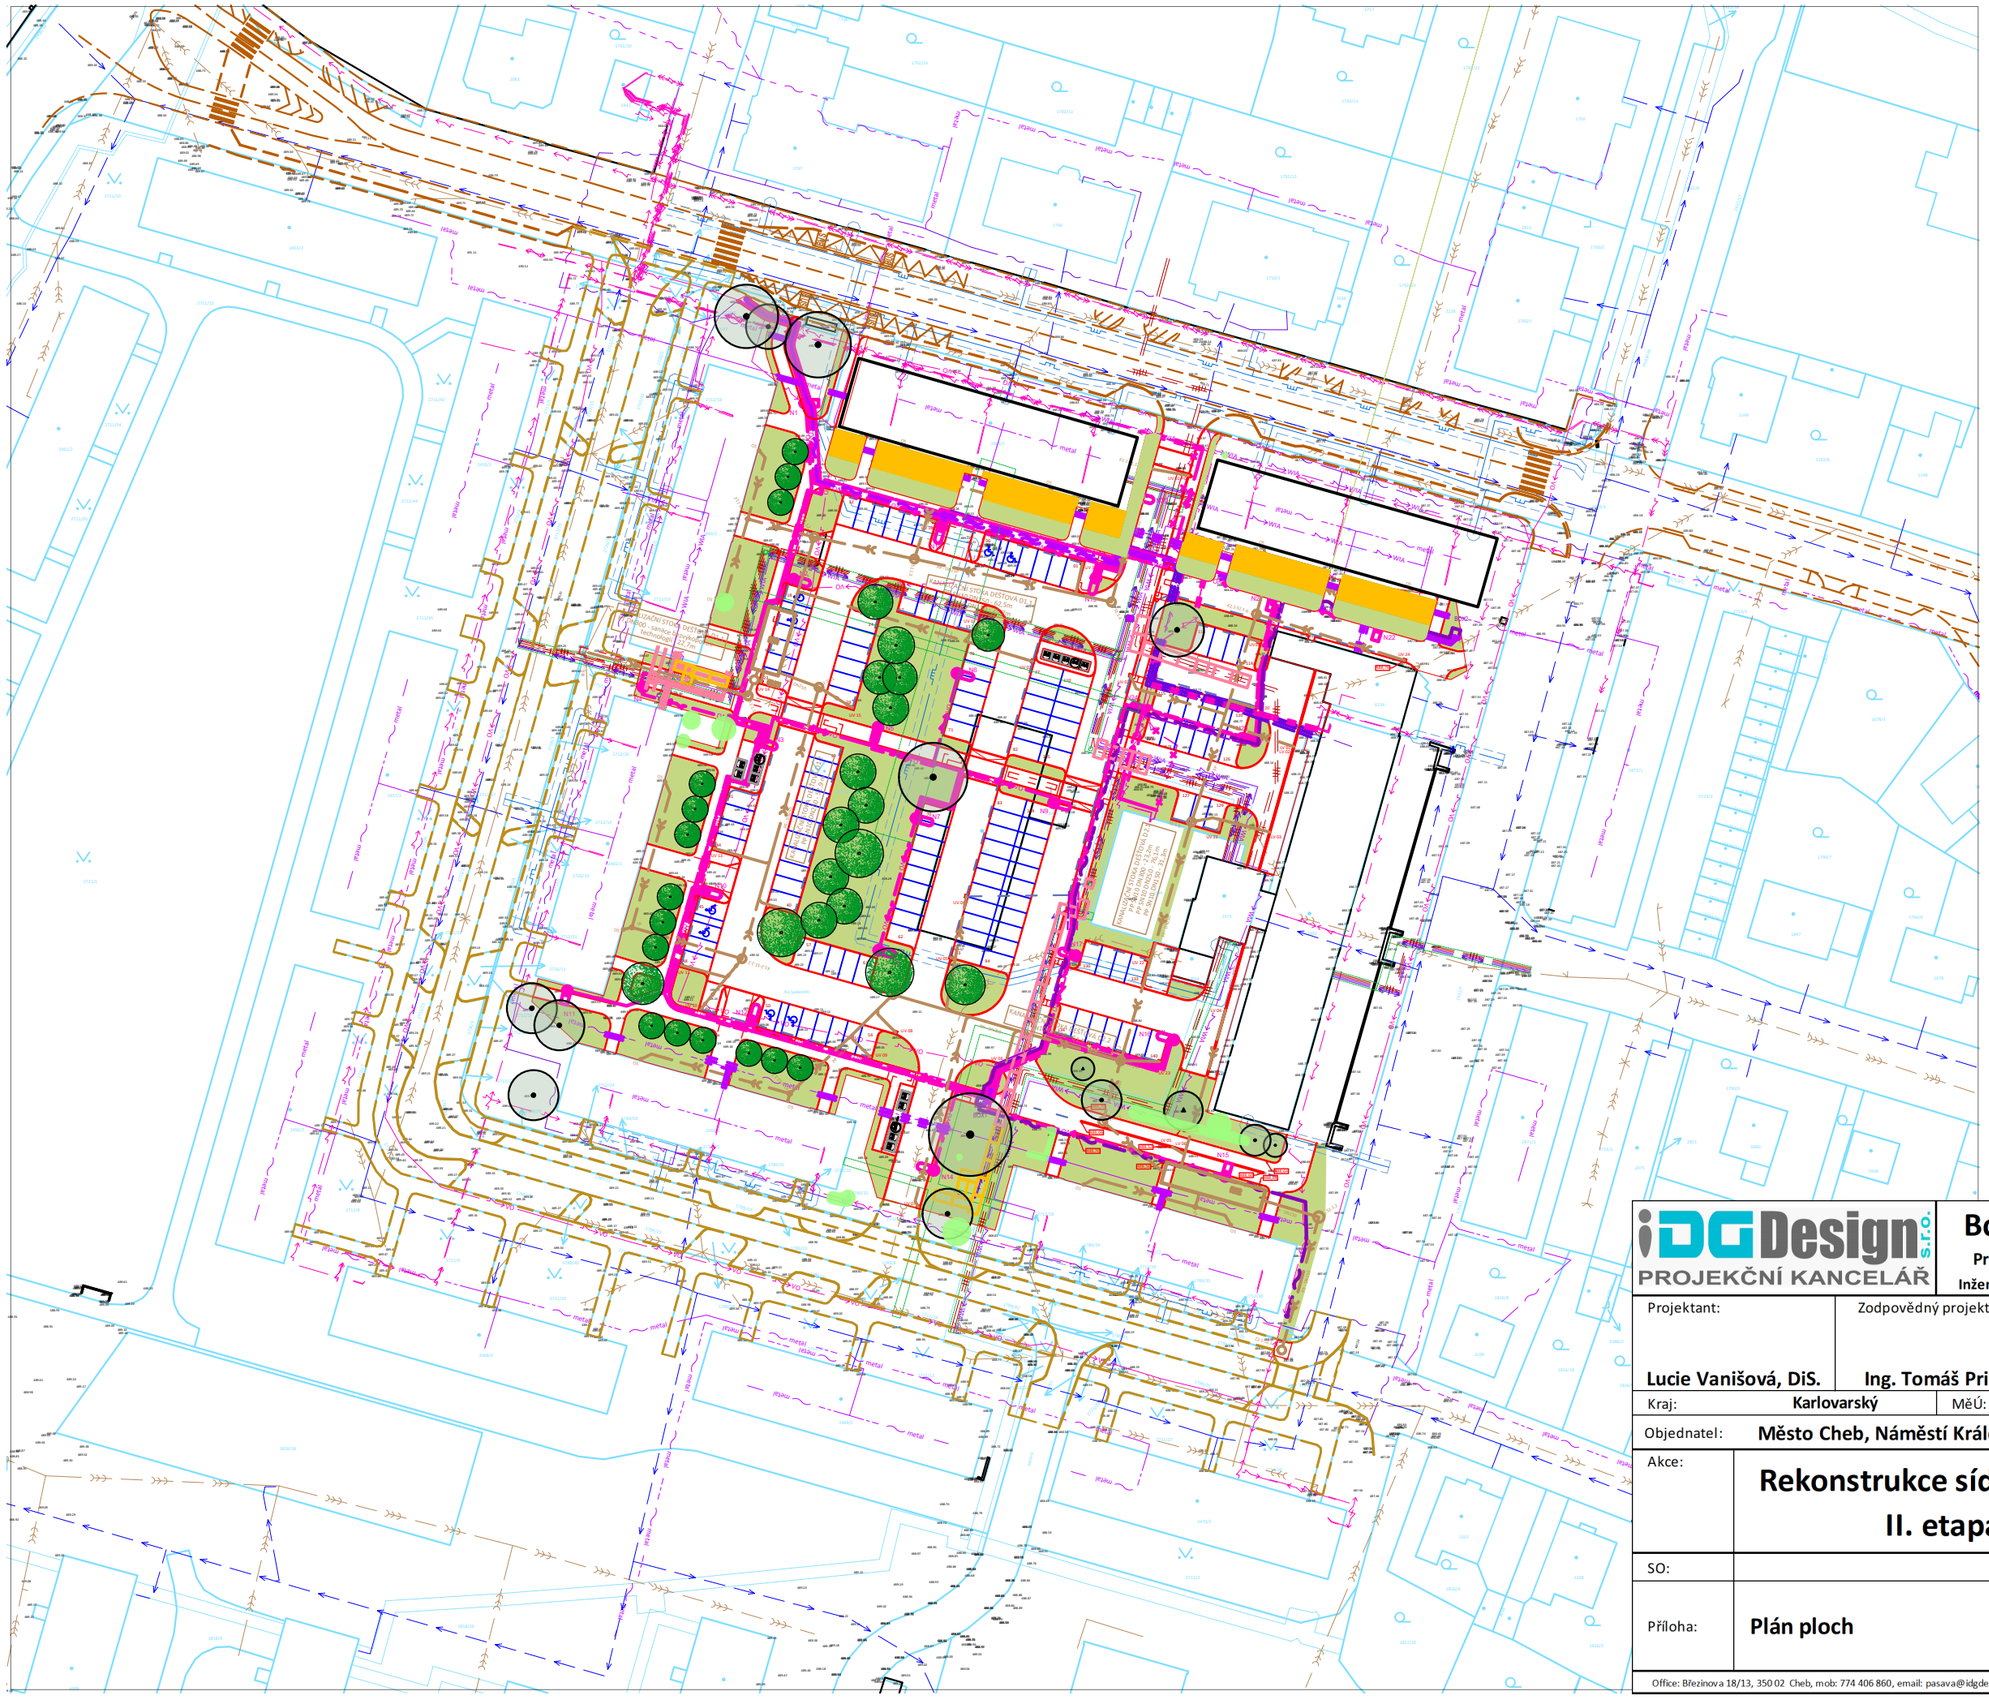

LEGENDA

Nově založený trávník
3951,5 m²

Záhon mulčovaný štěrkem
341,86 m²

iDGDesign s.r.o. PROJEKČNÍ KANCELÁŘ	**Bc. Michal Pašava** **Projektová činnost ve výstavbě** **Inženýrské, dopravní a gabionové stavby**		*Otisk autorizačního razítka:*
Projektant: **Lucie Vanišová, DiS.**	Zodpovědný projektant: **Ing. Tomáš Prinz**	HIP projektant: **Bc. Michal Pašava**	
Kraj: **Karlovarský**	MěÚ: **Cheb**		
Objednatel:	**Město Cheb, Náměstí Krále Jiřího 1/14, 350 02 Cheb**		Datum: **04/2025**
Akce:	**Rekonstrukce sídliště Spáleniště, II. etapa, Cheb**		Číslo zakázky: **2022-11** Měřítko: **1 : 1000** Číslo přílohy: **B.5.5**
SO:			Stupeň: **PDPS** / Paré číslo:
Příloha:	**Plán ploch**		

Office: Březinova 18/13, 350 02 Cheb, mob: 774 406 860, email: pasava@idgdesign.cz, IDGDesign-IČ: 06497381, DIČ: CZ06497381 / Bc. Michal Pašava-IČ: 73794775, DIČ: CZ8308311825