


Podélný profil: PŘÍPOJKA OBJEKTU NA P.P.Č. 2462/2
M 1:250/100

PARCELY:
DRUH POZEMKŮ:


2712/1
OSTATNÍ PLOCHA

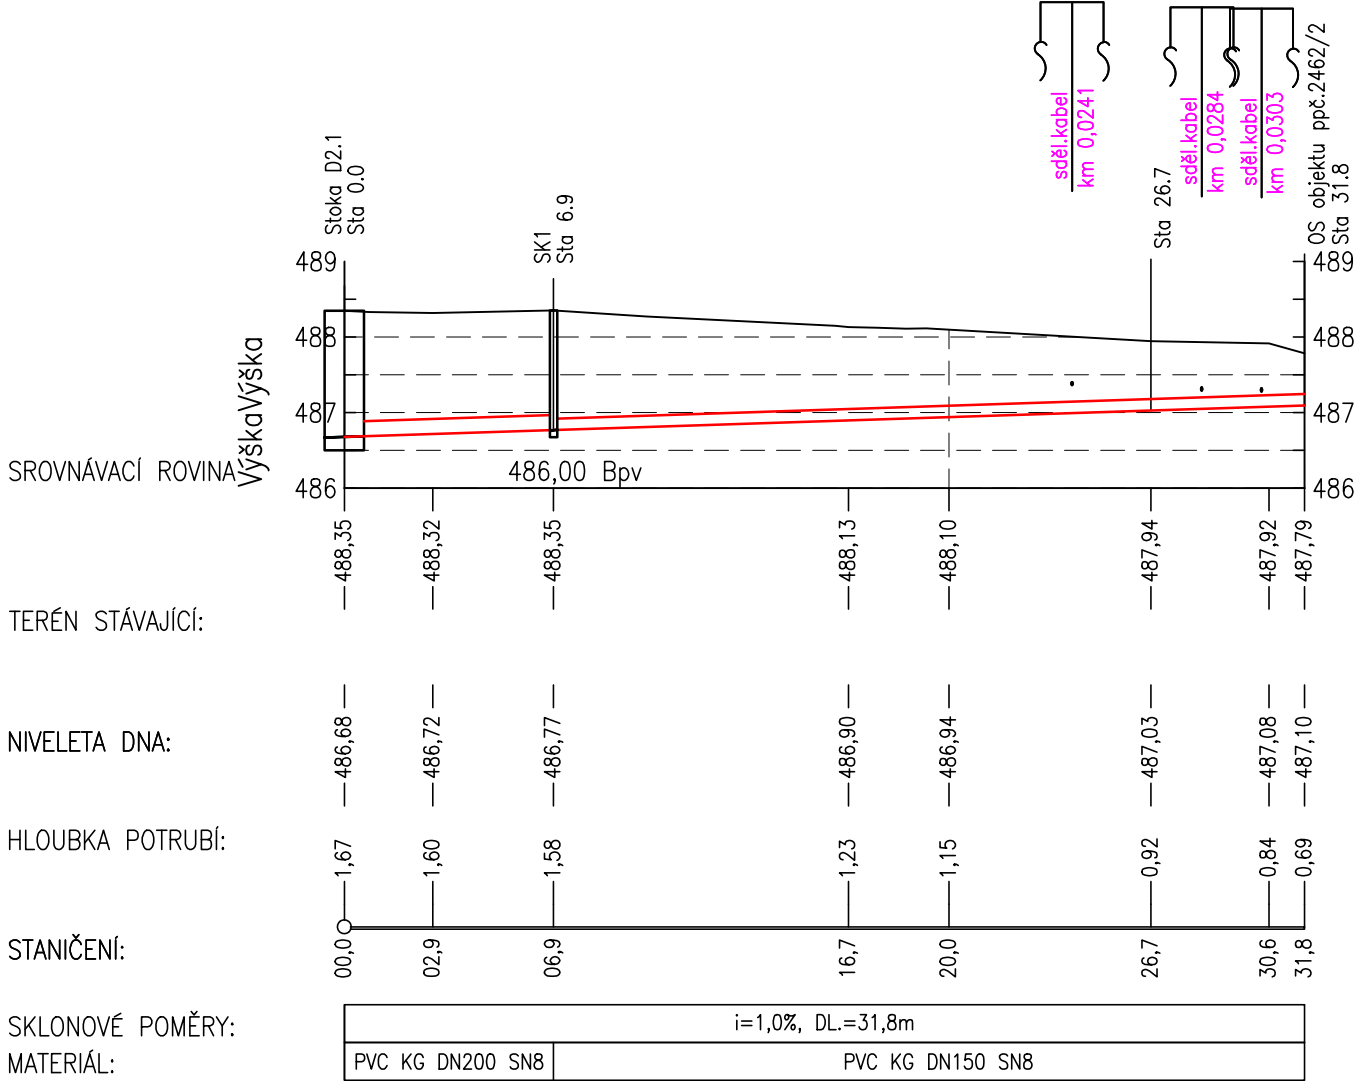

Podélný profil: PŘÍPOJKA OBJEKTU NA P.P.Č. 2466/2
M 1:250/100

PARCELY:
DRUH POZEMKŮ:


2712/1
OSTATNÍ PLOCHA

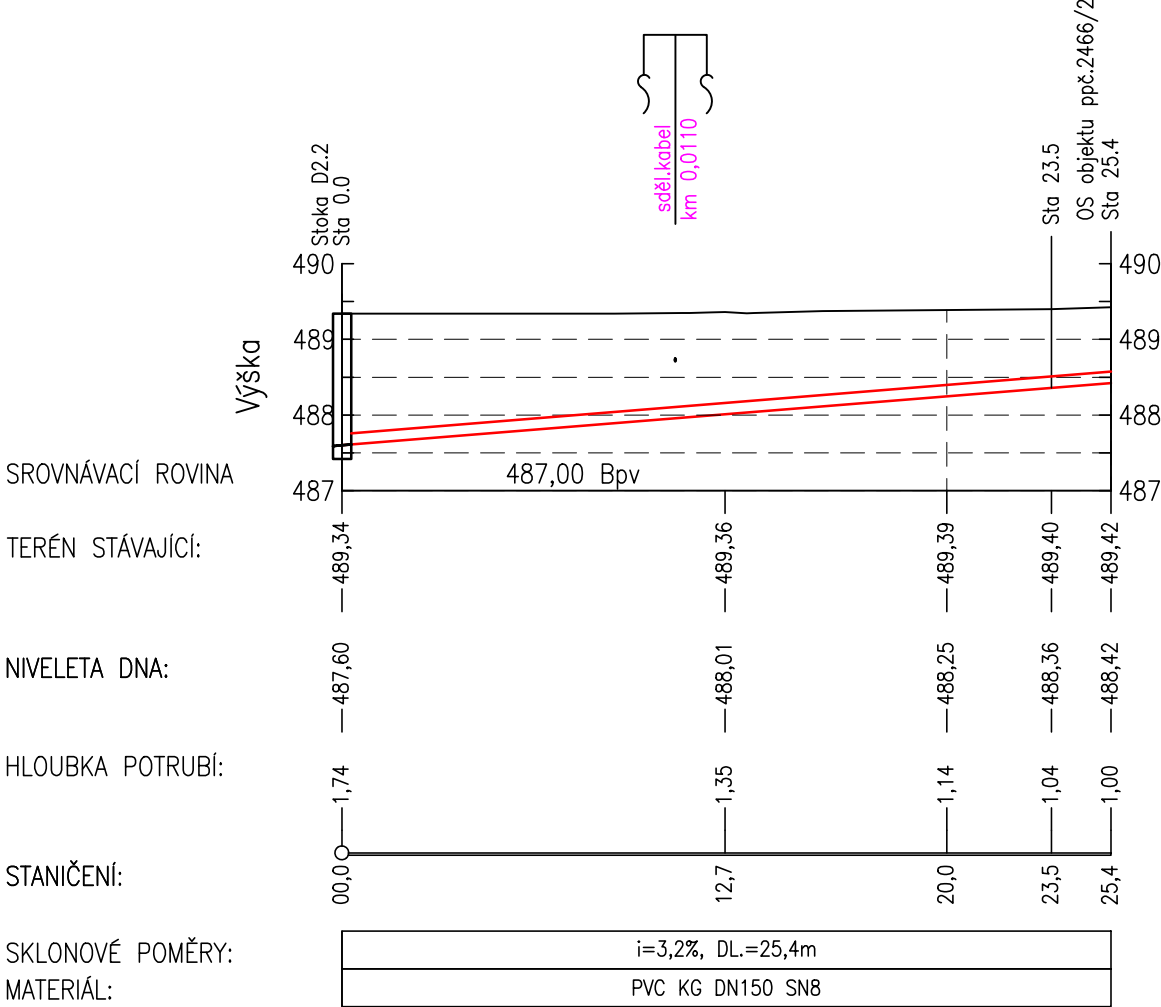

Podélný profil: PŘÍPOJKA OBJEKTU NA P.P.Č. 2467/2
M 1:250/100

PARCELY:
DRUH POZEMKŮ:

2712/1
OSTATNÍ PLOCHA

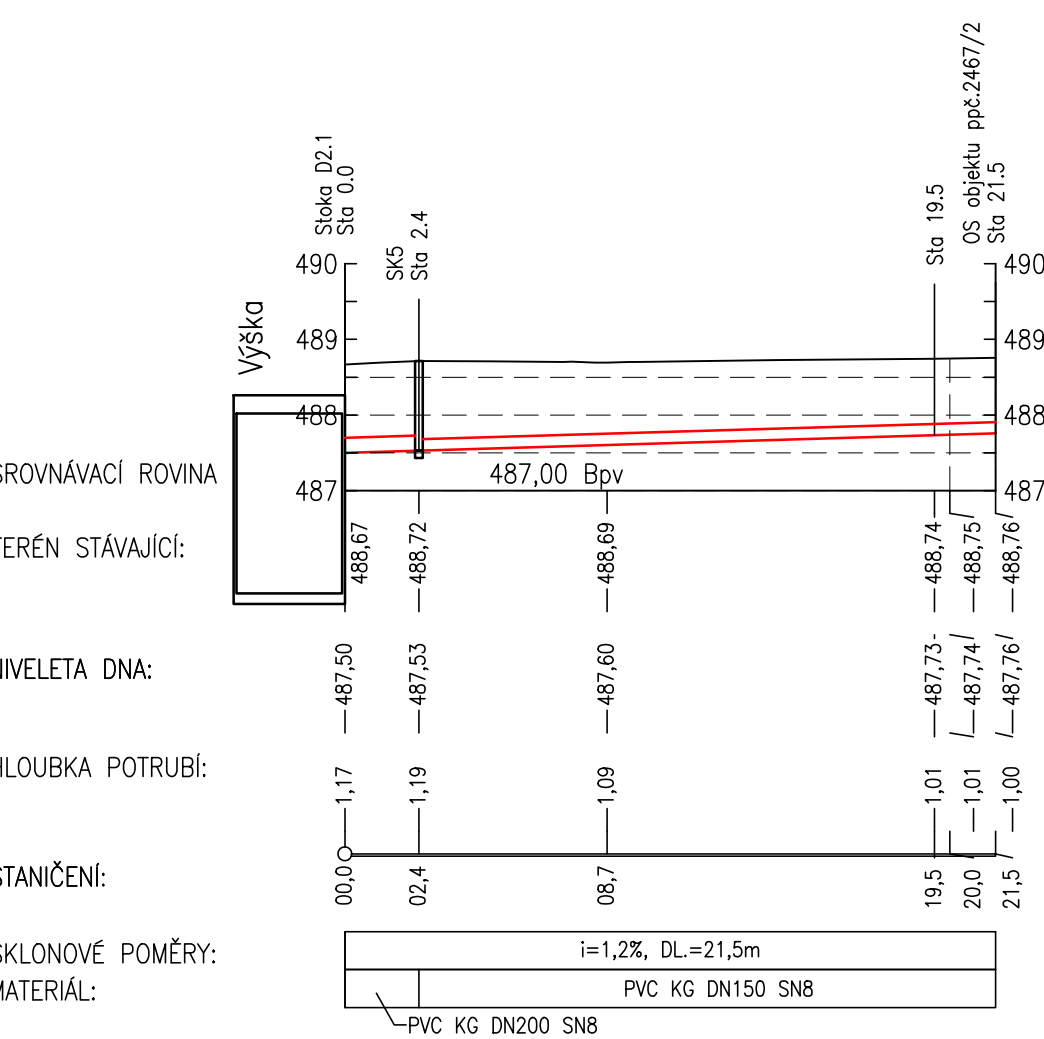

LEGENDA:

- terén stávající
- niveleta vozovky
- kanalizační potrubí

Zodpovědný projektant	Ing. Petr Ontko	PETR ONTKO Kamenice 87 356 01 Březová IČ 64371930 tel. 608 500 077
Ing. Petr Ontko	Ing. Petr Ontko	
Stavební úřad : MÚ Cheb		
Stavebník : Město Cheb		Proj.stupeň : PDPS
NÁZEV STAVBY : Rekonstrukce sídliště Spáleniště, II. etapa, Cheb		Měřítko : 1:250/100
OBJEKT : SO 301 - Objekty vodohospodářské		Datum : 03/2025
Obsah : Podélné profily přípojek objektů - část 2		Č.zakázky : 234/2022
		Č.výkresu : B.2.11