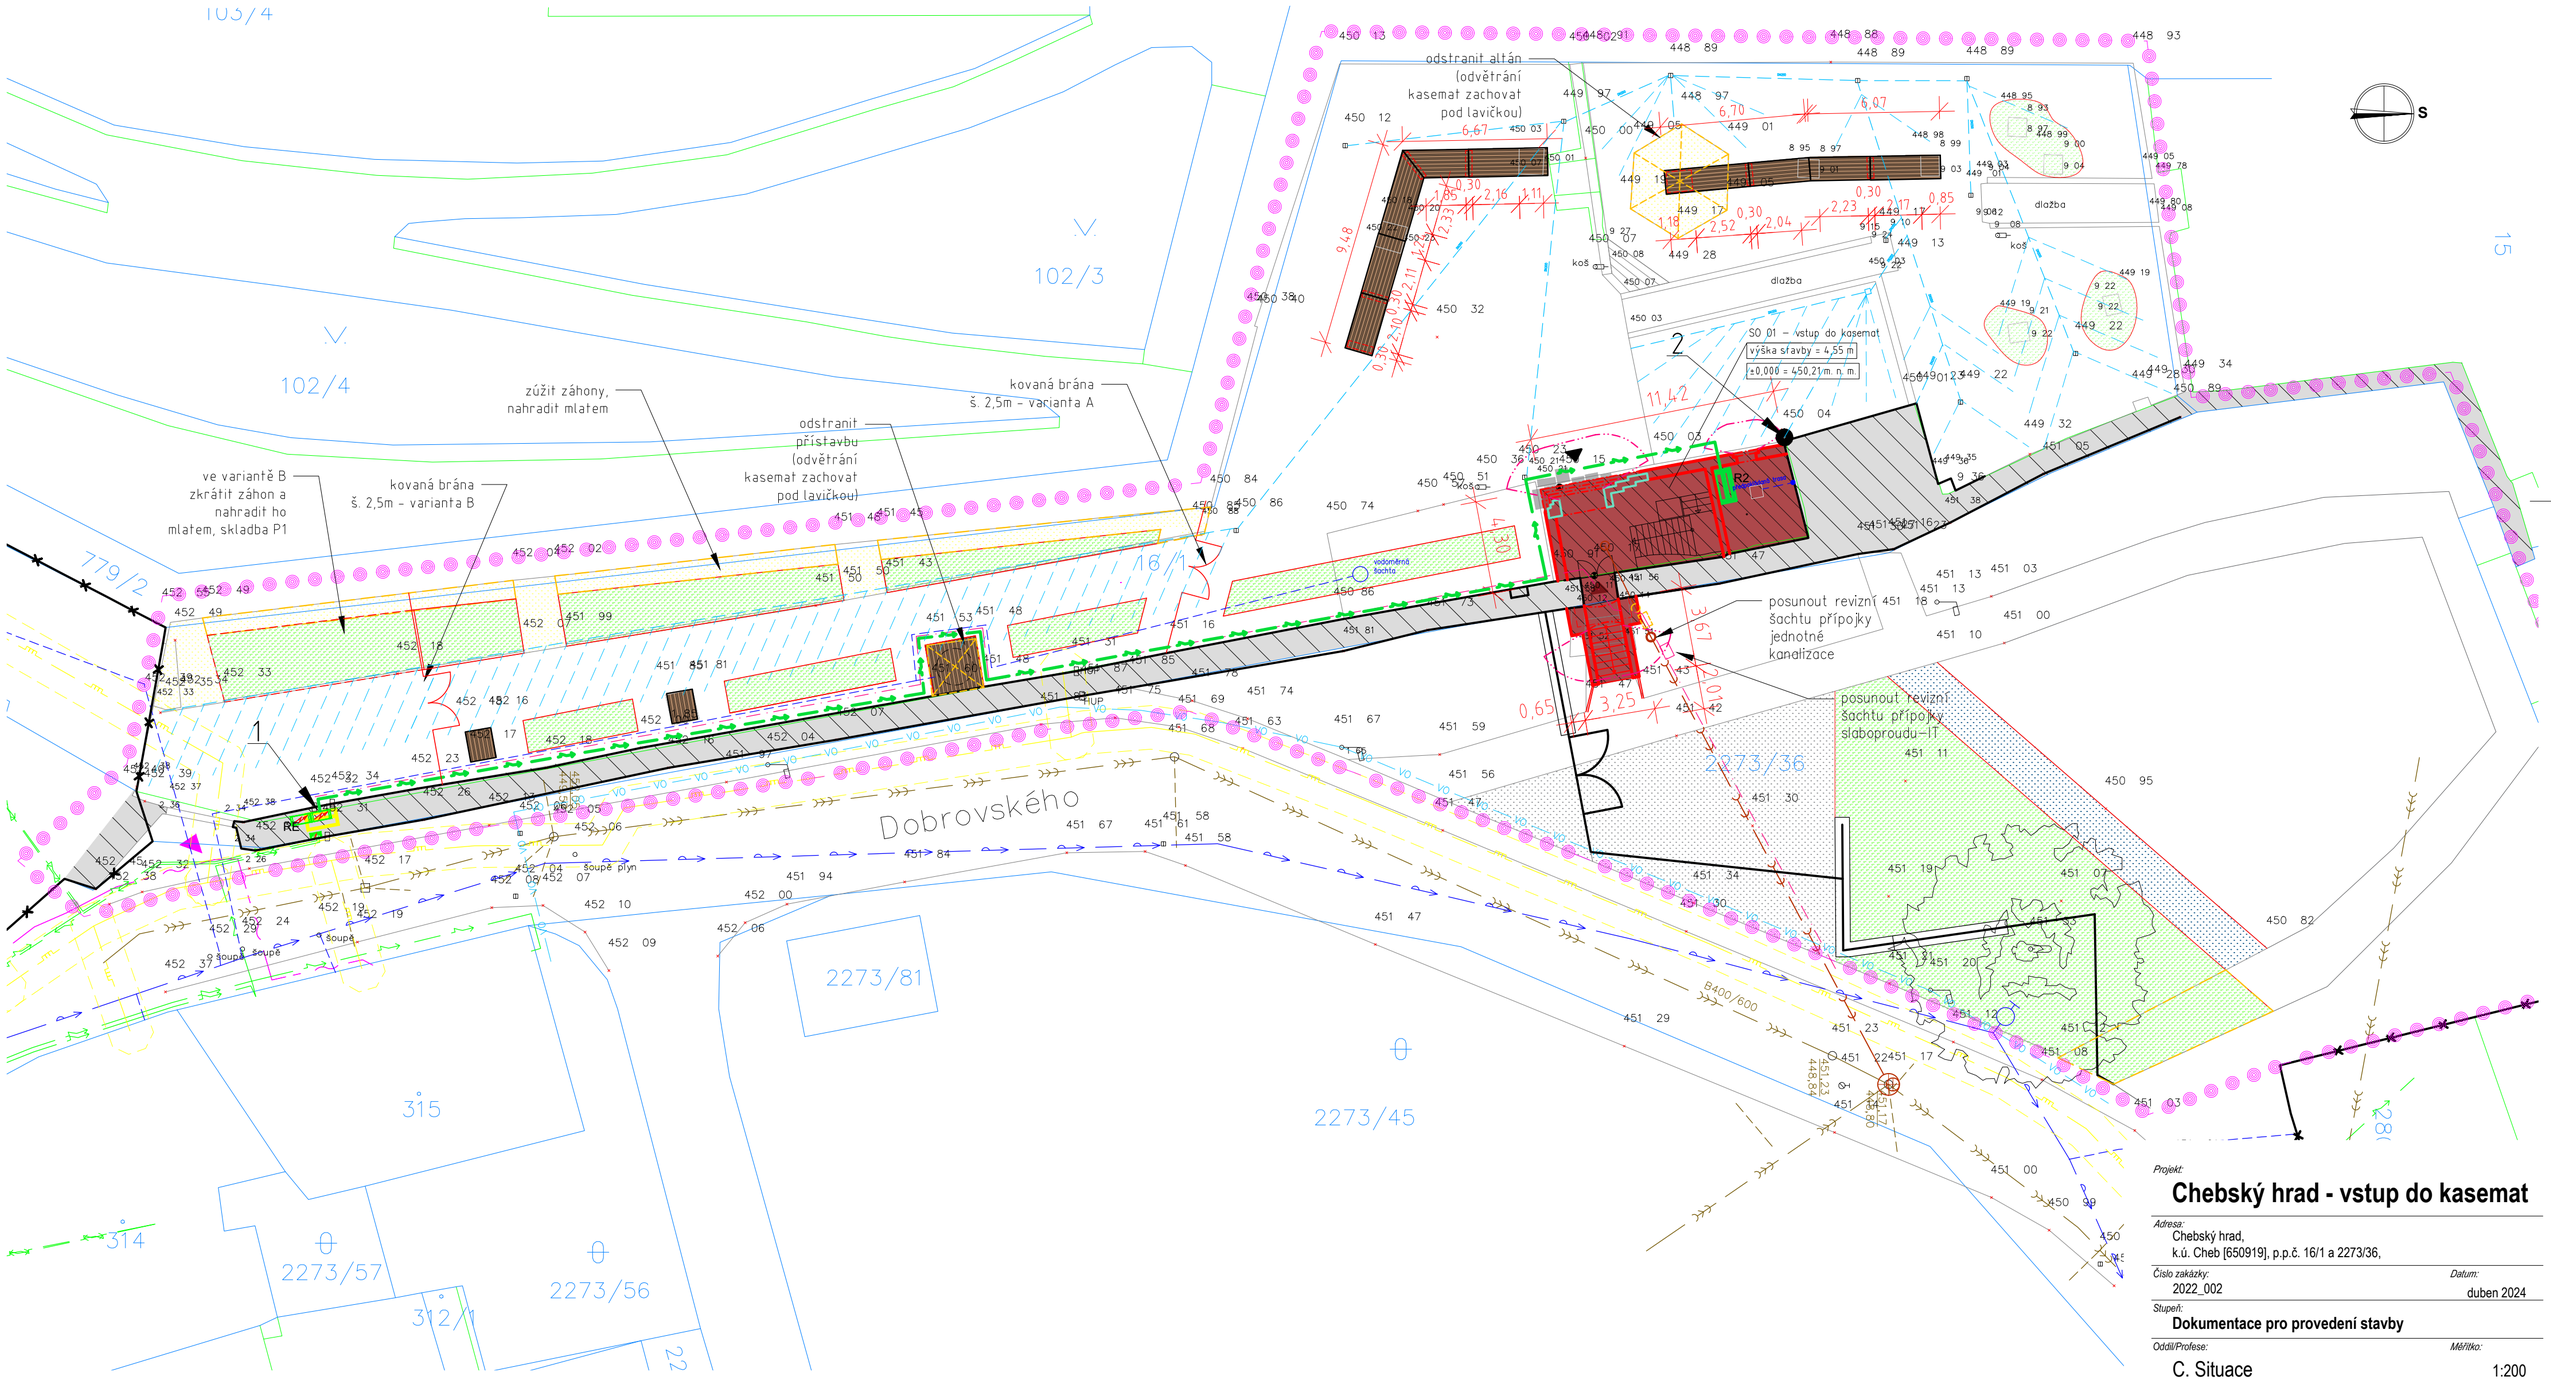

Legenda objektů a POV:

- nový objekt SO 01 – vstup do kasemat
- úprava stávajícího objektu SO 02 – hradební zeď
- úprava odvětrání v rámci SO 03 – sadových úprav
- odstraňované objekty/plochy
- hranice zájmového území
- hranice pozemků investora
- hranice katastru vnější
- hranice katastru vnitřní
- požárně nebezpečný prostor
- hlavní vstup do objektu
- dopravní napojení a vjezd na staveniště

LEGENDA SÍTÍ:

STÁVAJÍCÍ DOTČENÉ INŽENÝRSKÉ SÍTĚ

- VODOVOD – CHEVAK
- JEDNOTNÁ KANALIZACE – CHEVAK
- STL PLYNOVOD – RWE
- ELEKTRO VN podzemní – ČEZ
- ELEKTRO NN podzemní – ČEZ
- sdělovací kabel – O2
- sdělovací kabel – Chetes
- sdělovací kabel – Město Cheb
- drenáž areálová

PŘÍPOJKY INŽ.SÍTÍ – PROVEDENÉ

- VODOVOD – PE d63 – l=25,0m
- ELEKTRO NN podzemní – po rekonstrukci nevyužito, rezerva
- JEDNOTNÁ KANALIZACE – PVC KG SN8 – DN150 – l=24,3m

PŘÍPOJKY INŽ.SÍTÍ – NAVRŽENÉ

- ELEKTRO NN podzemní

POZNÁMKA

ZÁKRES STÁVAJÍCÍCH VEDENÍ INŽENÝRSKÝCH SÍTÍ JE POUZE INFORMATIVNÍ, PŘED ZAHÁJENÍM ZEMNÍCH PRACÍ INVESTOR ZAJISTÍ VYTÝČENÍ A OZNAČENÍ STÁVAJÍCÍCH IS JEJICH SPRÁVCI, PŘI PRÁCE V OCHRANNÝCH PÁSMECH IS BUDE POSTUPOVÁNO V SOULADU S POKYNY SPRÁVCE, PŘI KŘÍŽENÍ A SOUBĚHU BUDOU DODRŽENY MIN. VZD. DLE ČSN 73 6005, ZEMNÍ PRÁCE BUDOU PROVEDENY V SOULADU S ČSN 73 3050

NAPOJOVACÍ BODY

1 NAPOJENÍ HLAVNÍHO VEDENÍ DO NOVÉ ELEKTROMĚROVÉ SKŘÍNĚ

2 NAPOJENÍ DEŠŤOVÉ KANALIZACE NA STÁVAJÍCÍ POTRUBÍ

LEGENDA ZPEVNĚNÝCH PLOCH:

- POJÍŽDĚNÁ PLOCHA– ŽULOVÁ DLAŽBA 10/10 NA STŘIH
- CHODNÍK – ŽULOVÁ DLAŽBA 10/10 NA STŘIH
- CHODNÍK – MLAT
- TRÁVNÍ VÝSEV / SADOVÉ ÚPRAVY

Projekt:

Chebský hrad - vstup do kasemat

Adresa:
Chebský hrad,
k.ú. Cheb [650919], p.p.č. 16/1 a 2273/36,

Číslo zakázky: 2022_002
Datum: duben 2024

Stupeň:
Dokumentace pro provedení stavby

Oddíl/Profese: C. Situace
Měřítko: 1:200

Název výkresu:
Koordinační situační výkres
Číslo výkresu: **C.2**

Objednavatel:
Město Cheb,
nám. Krále Jiřího z Poděbrad 1/14, 350 20 Cheb
IČ: 00253979

Autor:
Ing.arch. Jaroslav Aust
autorizovaný architekt ČKA 04069
T: 605 524 615 E: aust@stoeckl.cz

Zodpovědný projektant
Ing. David Kojan
autorizovaný inženýr pro pozemní stavby ČKAIT 0301349
T: 605 741 816 E: kojan@stoeckl.cz

Hlavní inženýr projektu:
Ing. David Kojan

Atelier Stoeckl s.r.o.
Jánské náměstí 267/7, Cheb, 350 02
T: 354 422 635 E: atelier@stoeckl.cz
IČO: 020 99 624 DIČ: CZ 020 99 624