

Rekonstrukce městské knihovny v Chebu

Obrněné brigády 615/1, 350 02 Cheb


ČÁST:
STAVEBNÍ ÚPRAVY PRO VÝTAH, INTERIÉR A PBŘ

investor

Město Cheb
nám. Krále Jiřího z Poděbrad 1/14, 350 20 Cheb

hlavní architekt projektu

A69 – architekti s.r.o.
Nad Malým mýtem 2a, 147 00 Praha 4 – Braník
T 257 214 451, E a69@a69.cz
Boris Redčenkov
Prokop Tomášek
Jaroslav Wertig
Silvia Matisová

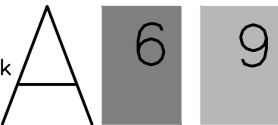

hlavní inženýr projektu

A69 – architekti s.r.o.
Nad Malým mýtem 2a, 147 00 Praha 4 – Braník
T 257 214 451, E a69@a69.cz
Boris Redčenkov

zpracovatel části

ARCHITEKTONICKO-STAVEBNÍ ČÁST

Artmodul s r.o.
Valdštejnova 682/20, Cheb 35002
kancelář : Mánesova 265/13 Cheb 35002
tel:+420 739 327 270, e.:artmodul@email.cz
MgA.Hana Fischerová

stupeň projektu

PDPS

část projektu

PŘÍLOHA KE ČÁSTI INTERIÉRU



NÁBYTEK A VYBAVENÍ PRO M. Č. 2.03

atributy dokumentu

paré č.

měřítko 1: 50, 1: 20

datum 20.04.2025

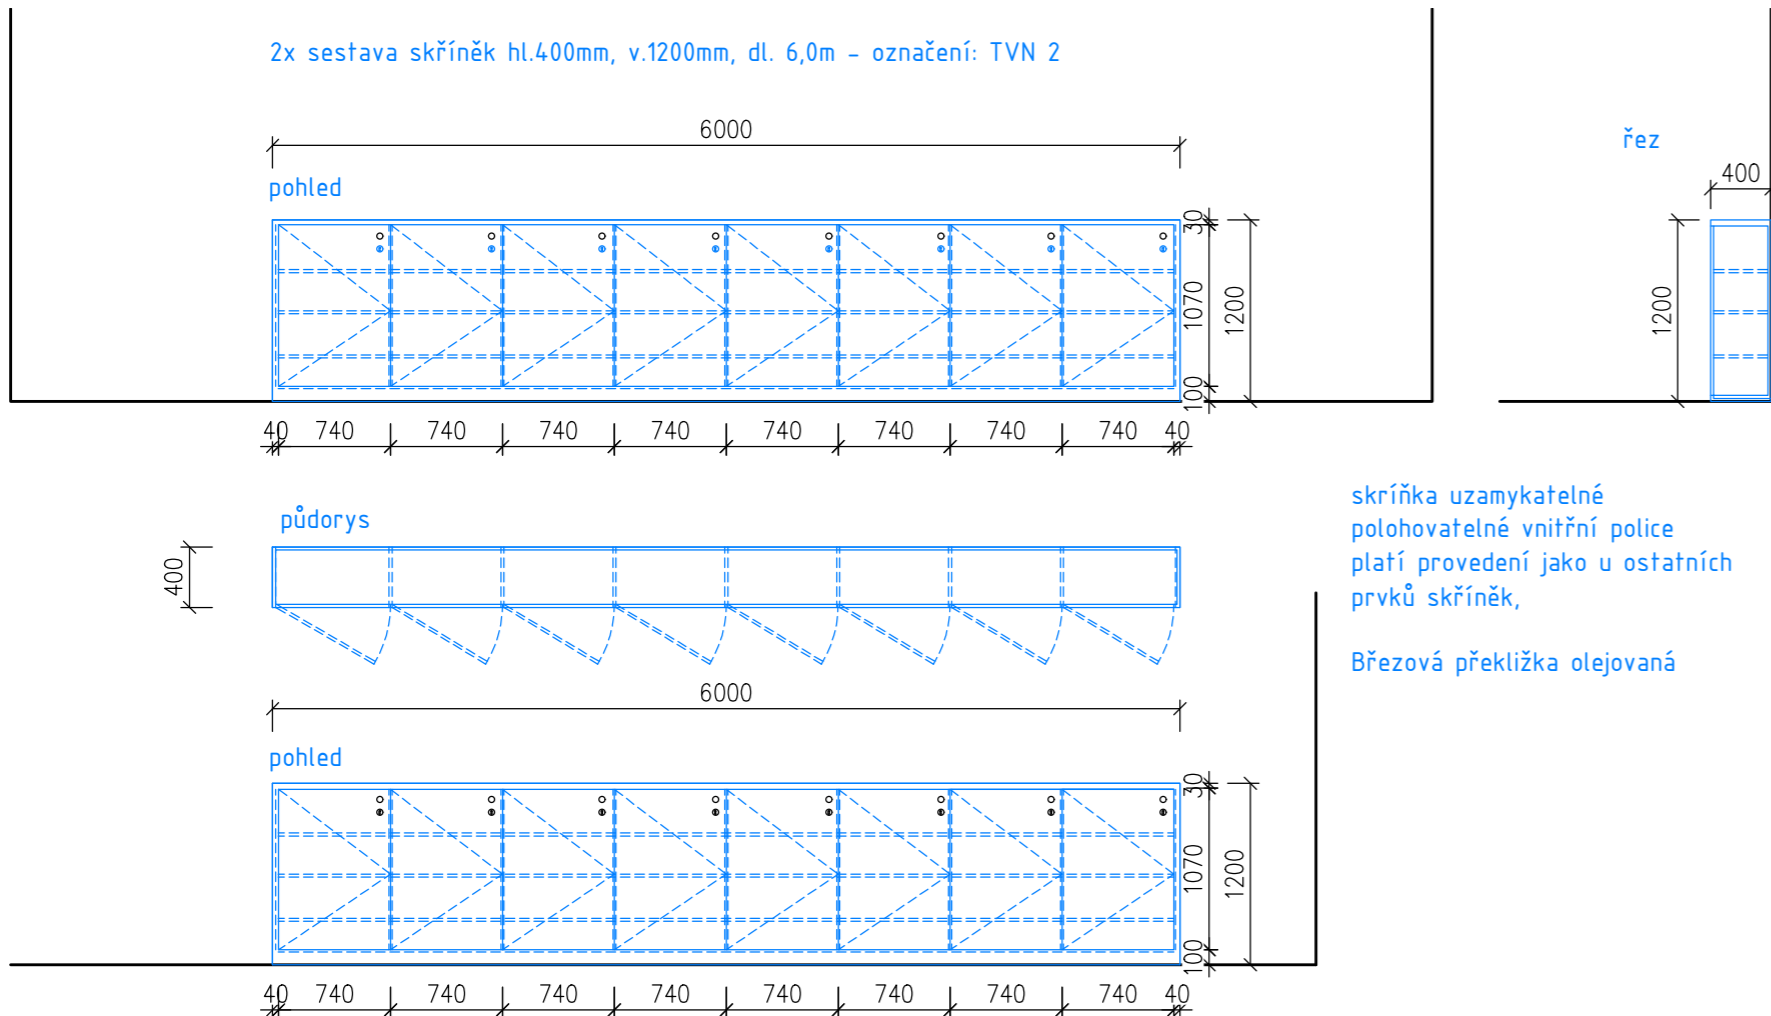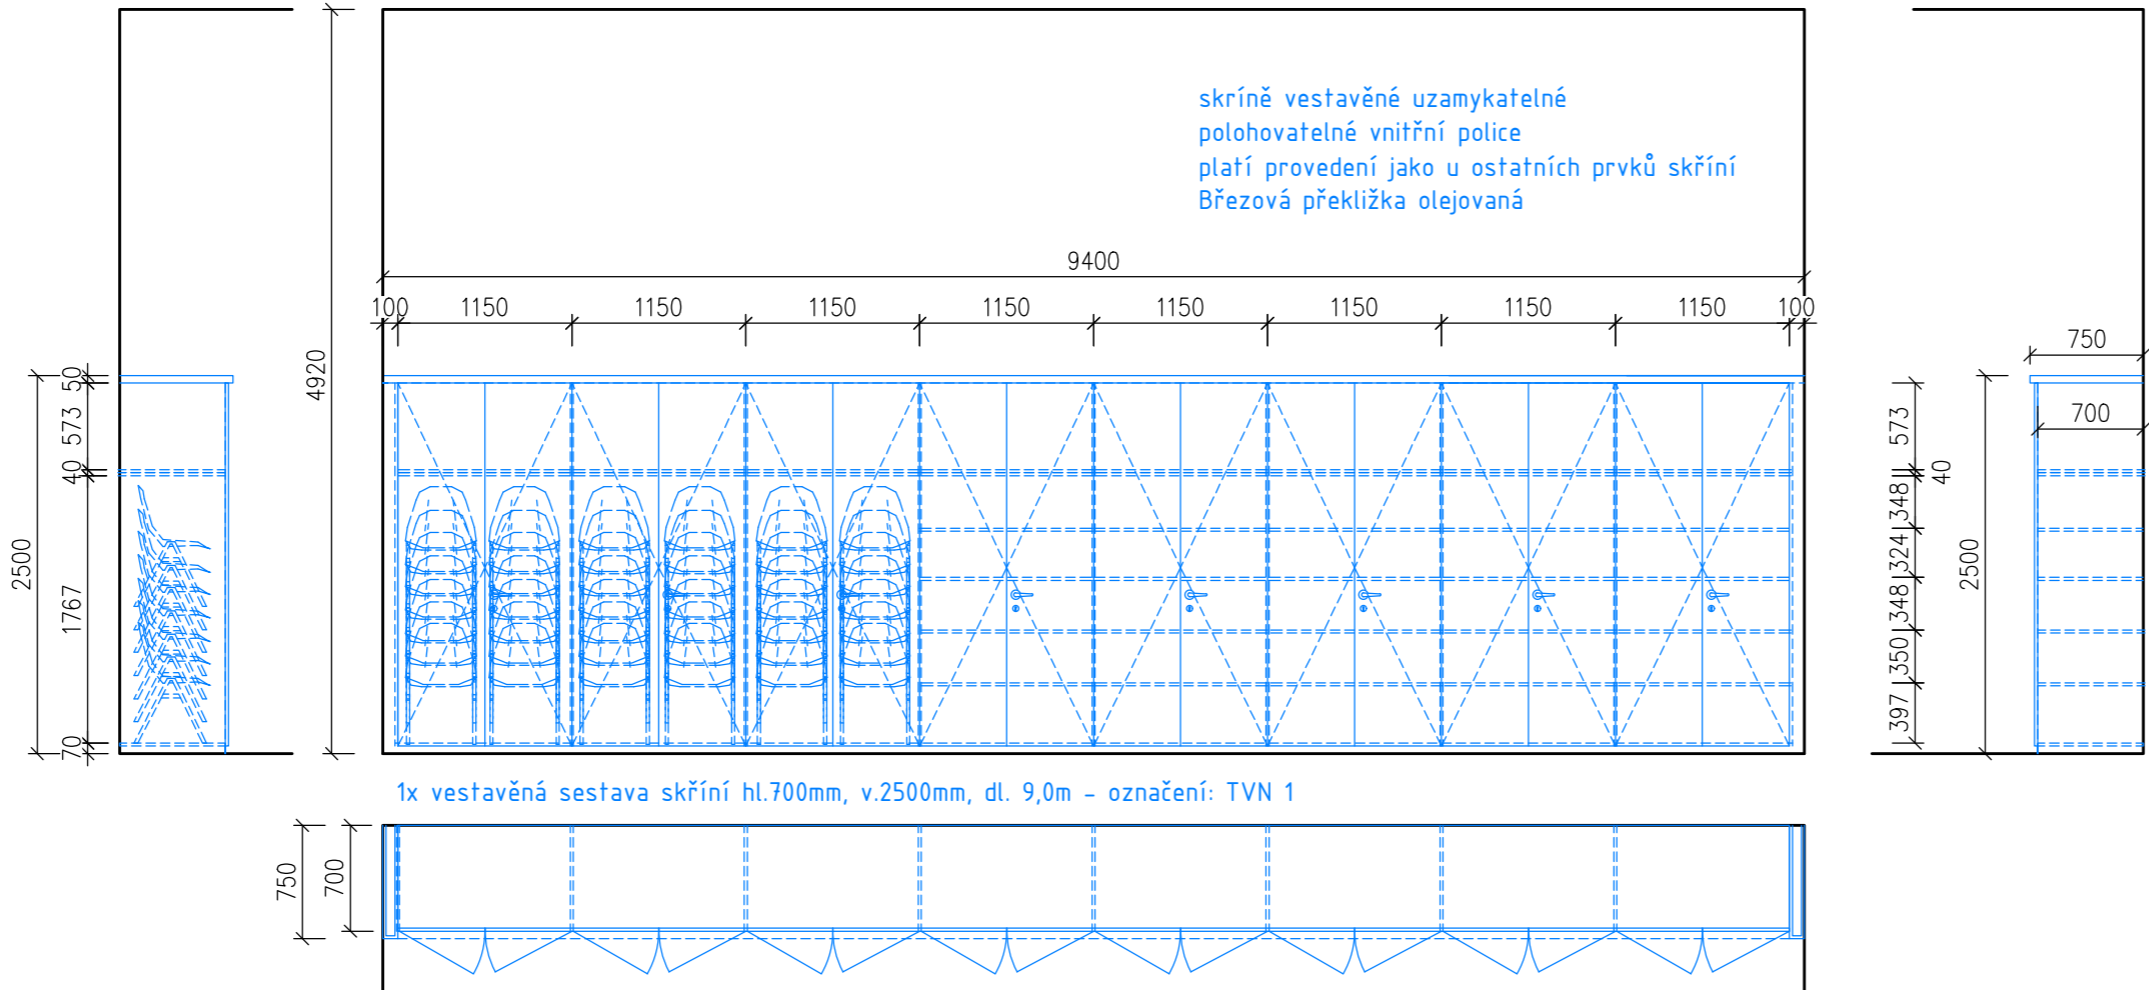

1x přednáškový pult hl.700mm, v.760 a 1100mm, dl.2000mm označení TVN 3

