



**Detail zábradlí
M1:10**

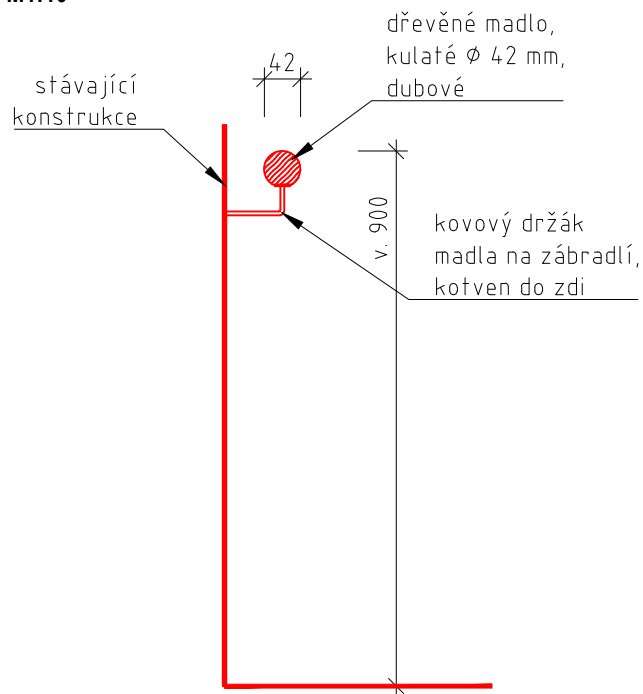

**Napojení madla na držák
Pohled zespoda
M1:10**

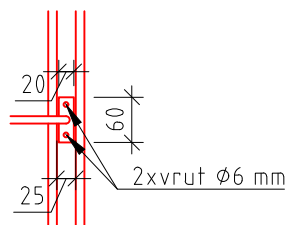

Projekt:

Rekonstrukce objektu Dominikán pro využití ZUŠ



Adresa:

Kamenná, č. p. 219, Jánské náměstí č.p. 123, 260
350 02 Cheb

Číslo zakázky:

2019_018

Datum:

únor 2025

Stupeň:

DPS

Oddíl/Profese:

D.1.1 Architektonicko-stavební řešení

Měřítko:

1:10

Název výkresu:

Uchycení dřevěného madla

Číslo výkresu:

103

Objednavatel:

město Cheb,
náměstí Krále Jiřího z Poděbrad 1/14, 350 02 Cheb

Zodpovědný projektant:

Ing. David Kojan
autorizovaný inženýr pro pozemní stavby ČKAIT 0301349
T:605741816 E:kojan@stoeckl.cz

Projektant:

Ing. arch. David Češek
T:606777550 E:cesek@stoeckl.cz

Autor:

Ing.arch. Jaroslav Aust
autorizovaný architekt ČKA 04069
T:605524615 E:aust@stoeckl.cz

Atelier STOECKL s.r.o.

Jánské náměstí 7, Cheb 35002
T:354422635 E:atelier@stoeckl.cz
IČO:02099624 DIČ:CZ02099624

