




CHK 01 + CHK 02 Pivovarská - Májová - Evropská

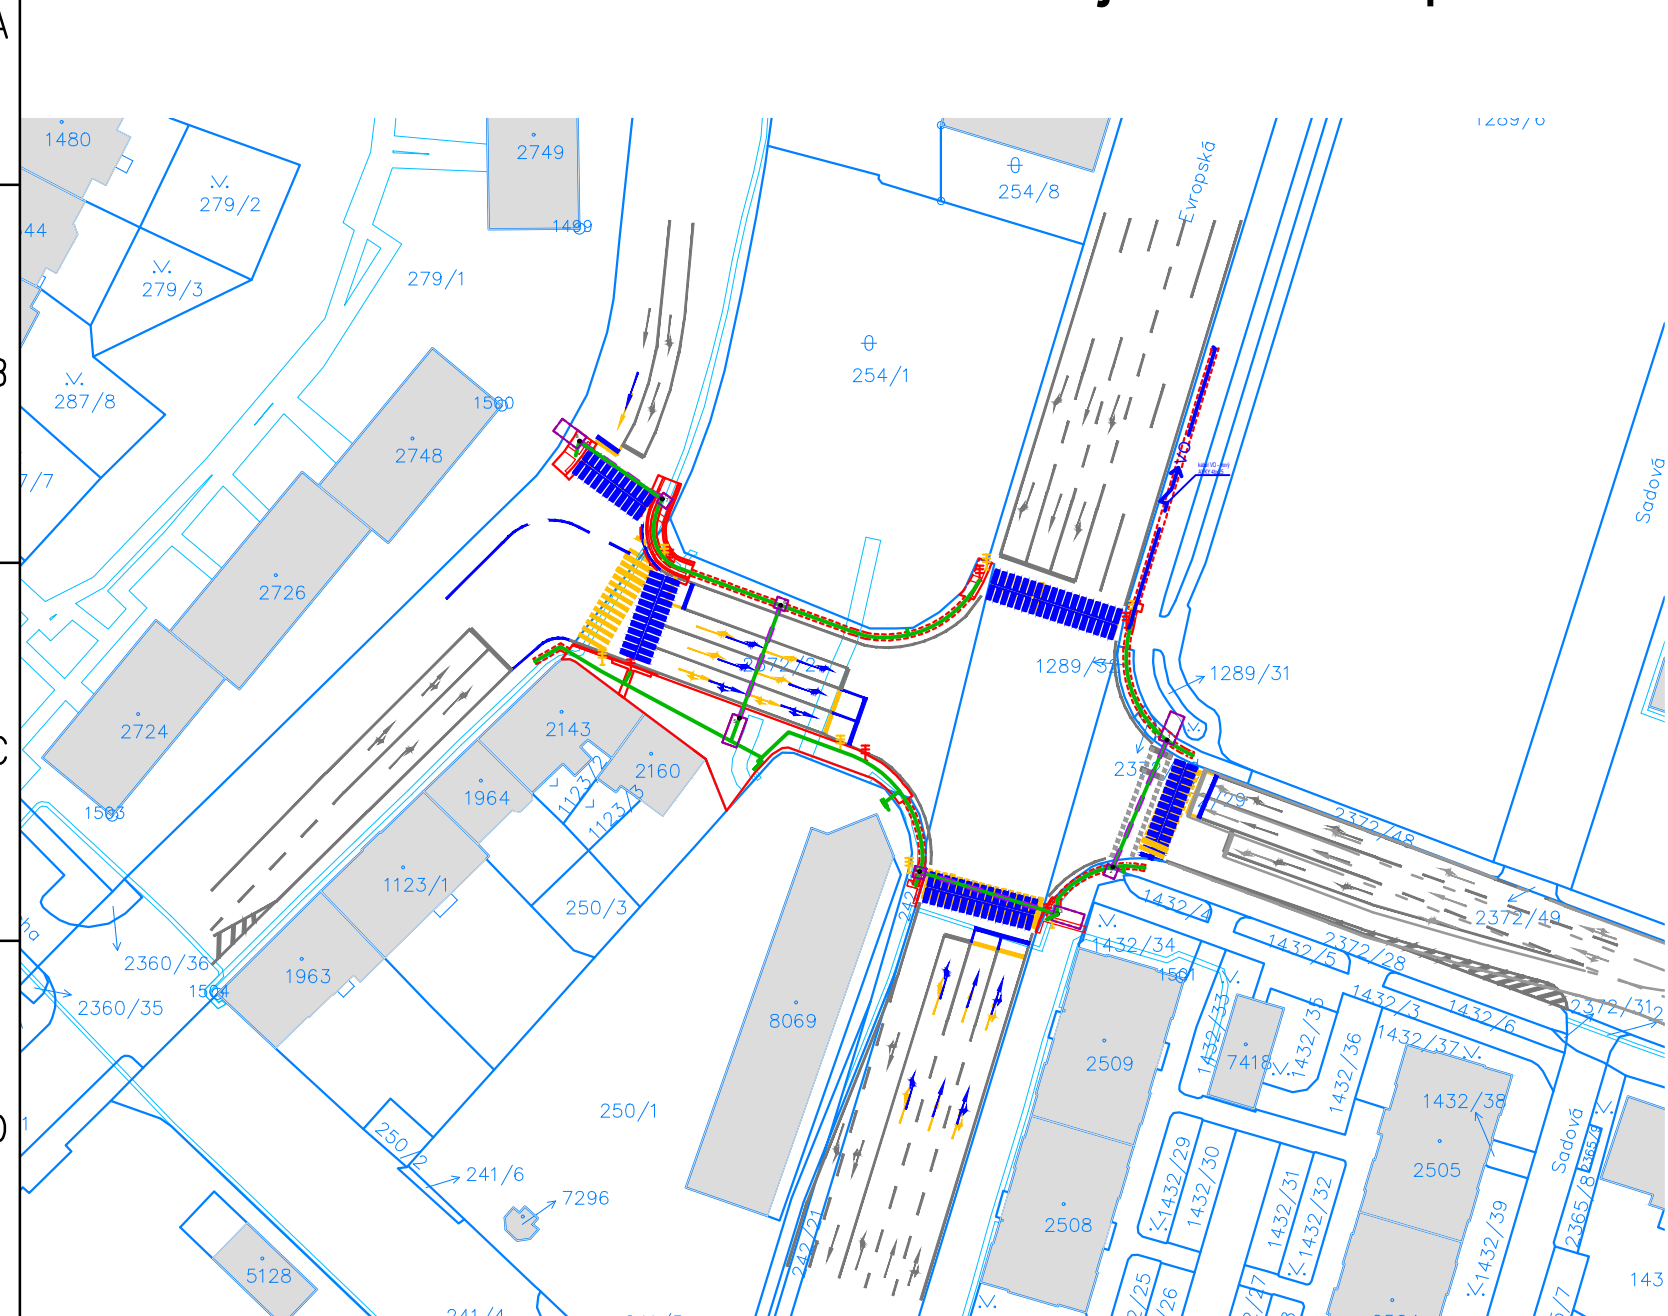

CHK 04 Evropská - Svobody

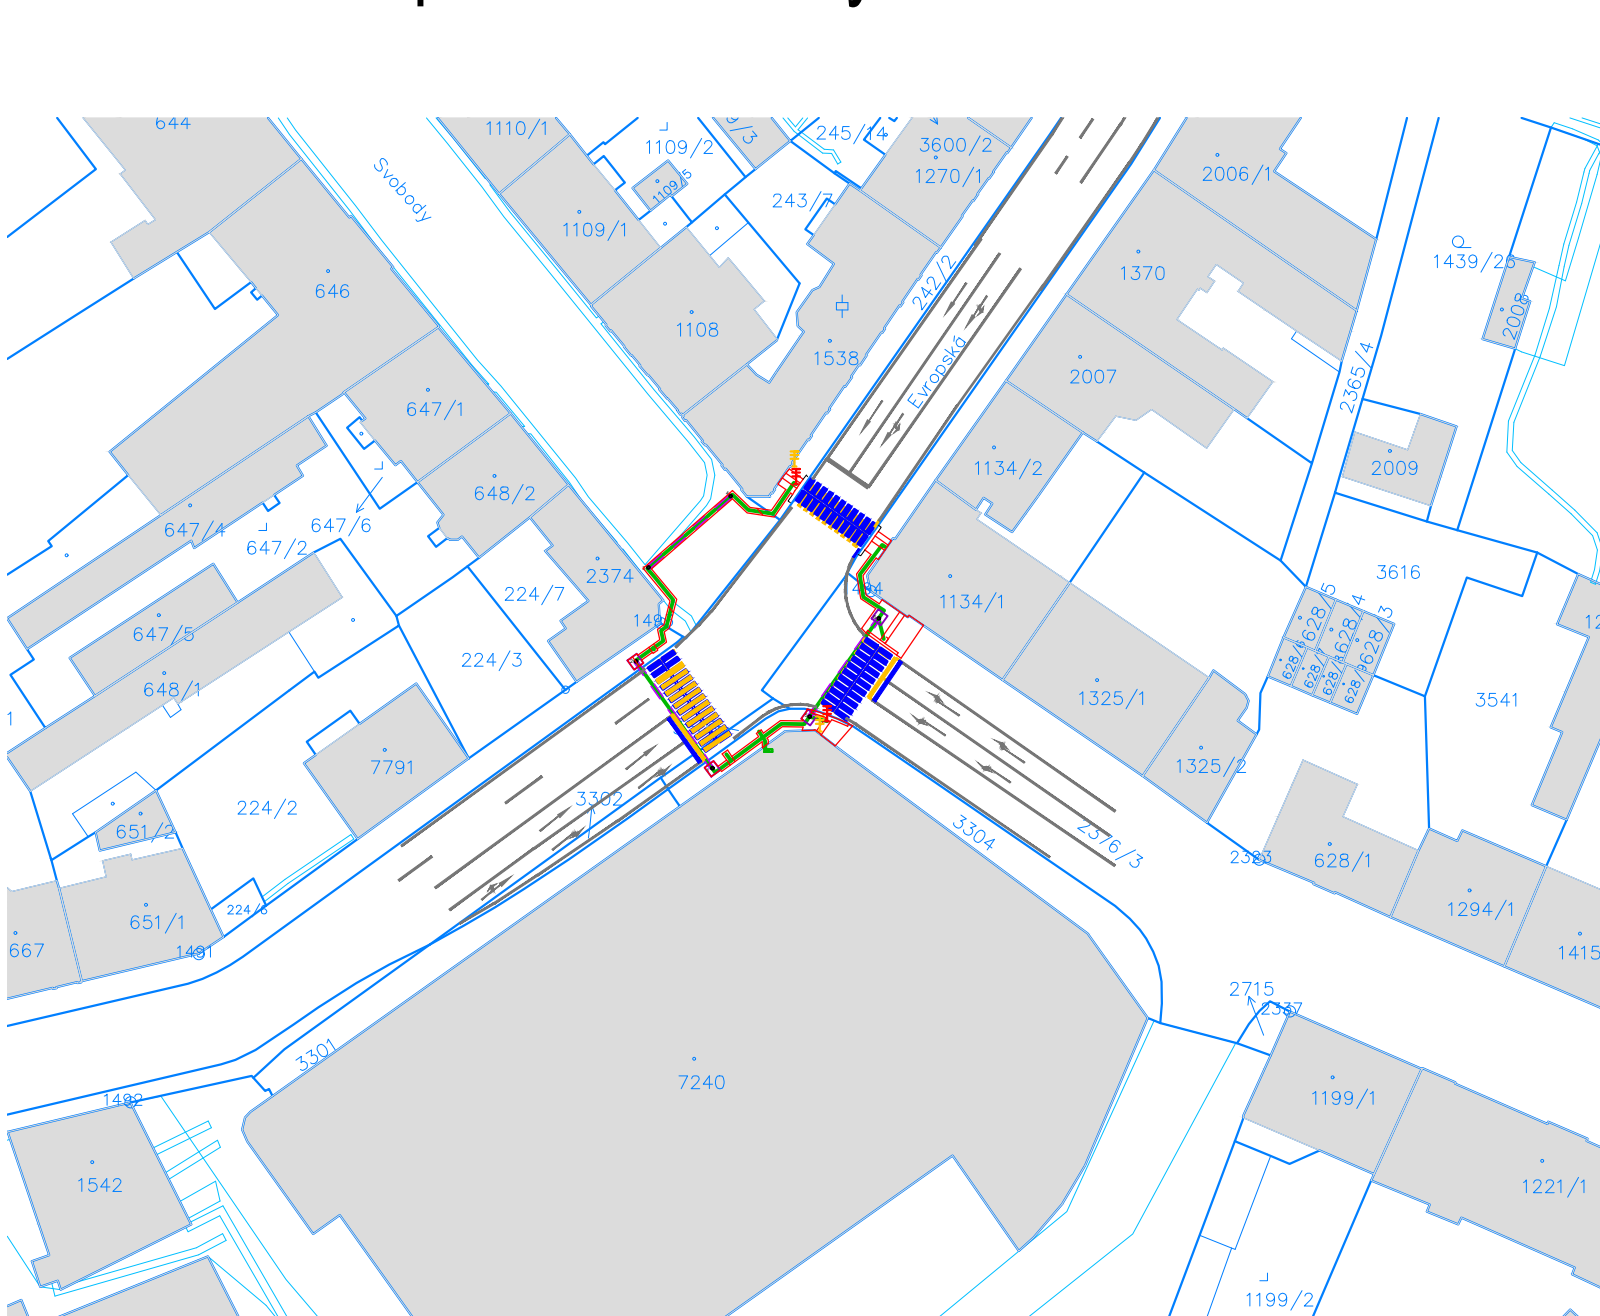

CHK 07 + CHK 08 Evropská - 26.dubna - K Nemocnici

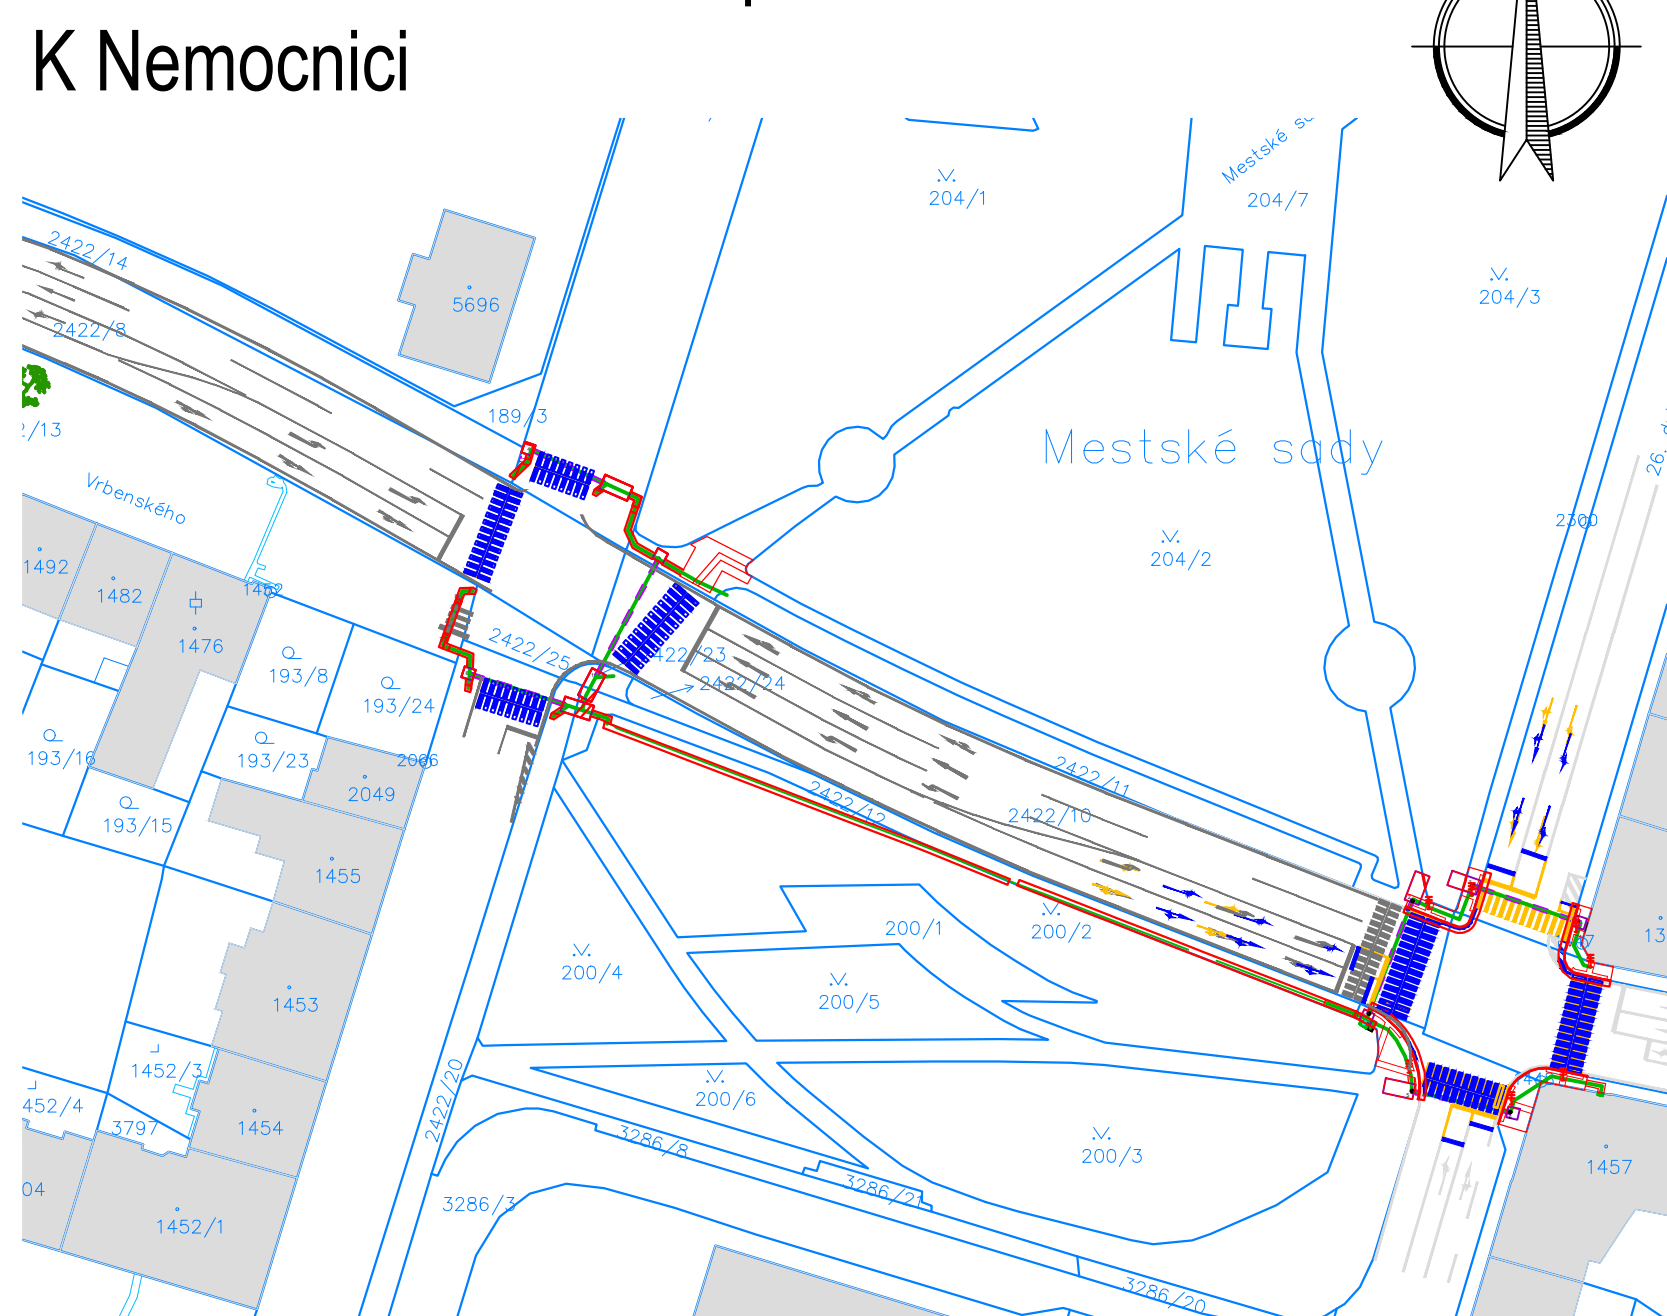


LEGENDA ČAR:

- SILNIČNÍ OBRUBA
- SNÍŽENÁ OBRUBA
- PŘÍDLAŽBA
- KATASTR VNĚJŠÍ
- KATASTR VNITŘNÍ
- VODOROVNÉ DOPRAVNÍ ZNAČENÍ STAVALO
- VODOROVNÉ DOPRAVNÍ ZNAČENÍ NOVÉ
- VODOROVNÉ DOPRAVNÍ ZNAČENÍ RUŠENÉ


NOVÉ, INŽENÝRSKÉ SÍTĚ

- VEŘEJNÉ OSVĚTLENÍ PODZEMNÍ
- SVĚTELNÉ SIGNALIZAČNÍ ZAŘÍZENÍ


CHK 03 Evropská - Dukelská

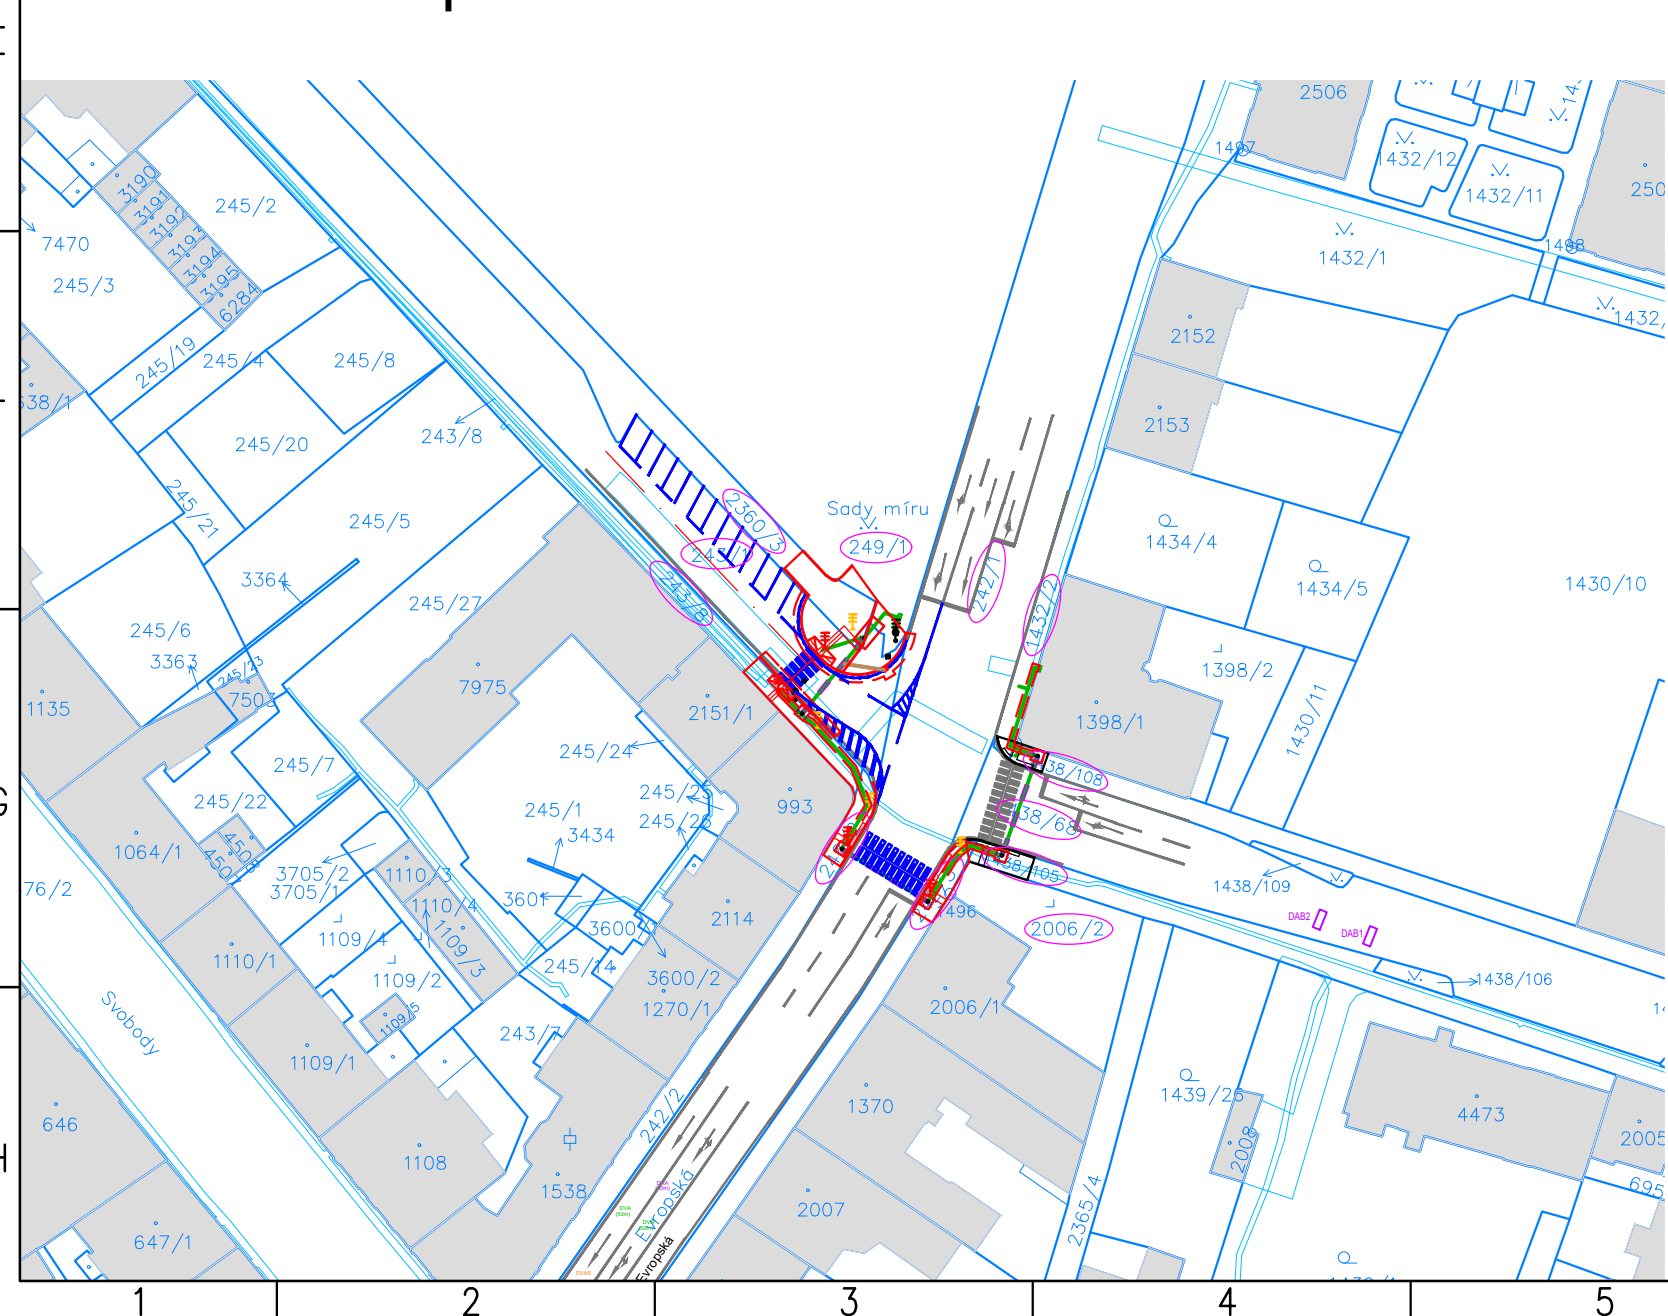

CHK 05 + CHK 06 Evropská - Mánesova - Valdštejnova

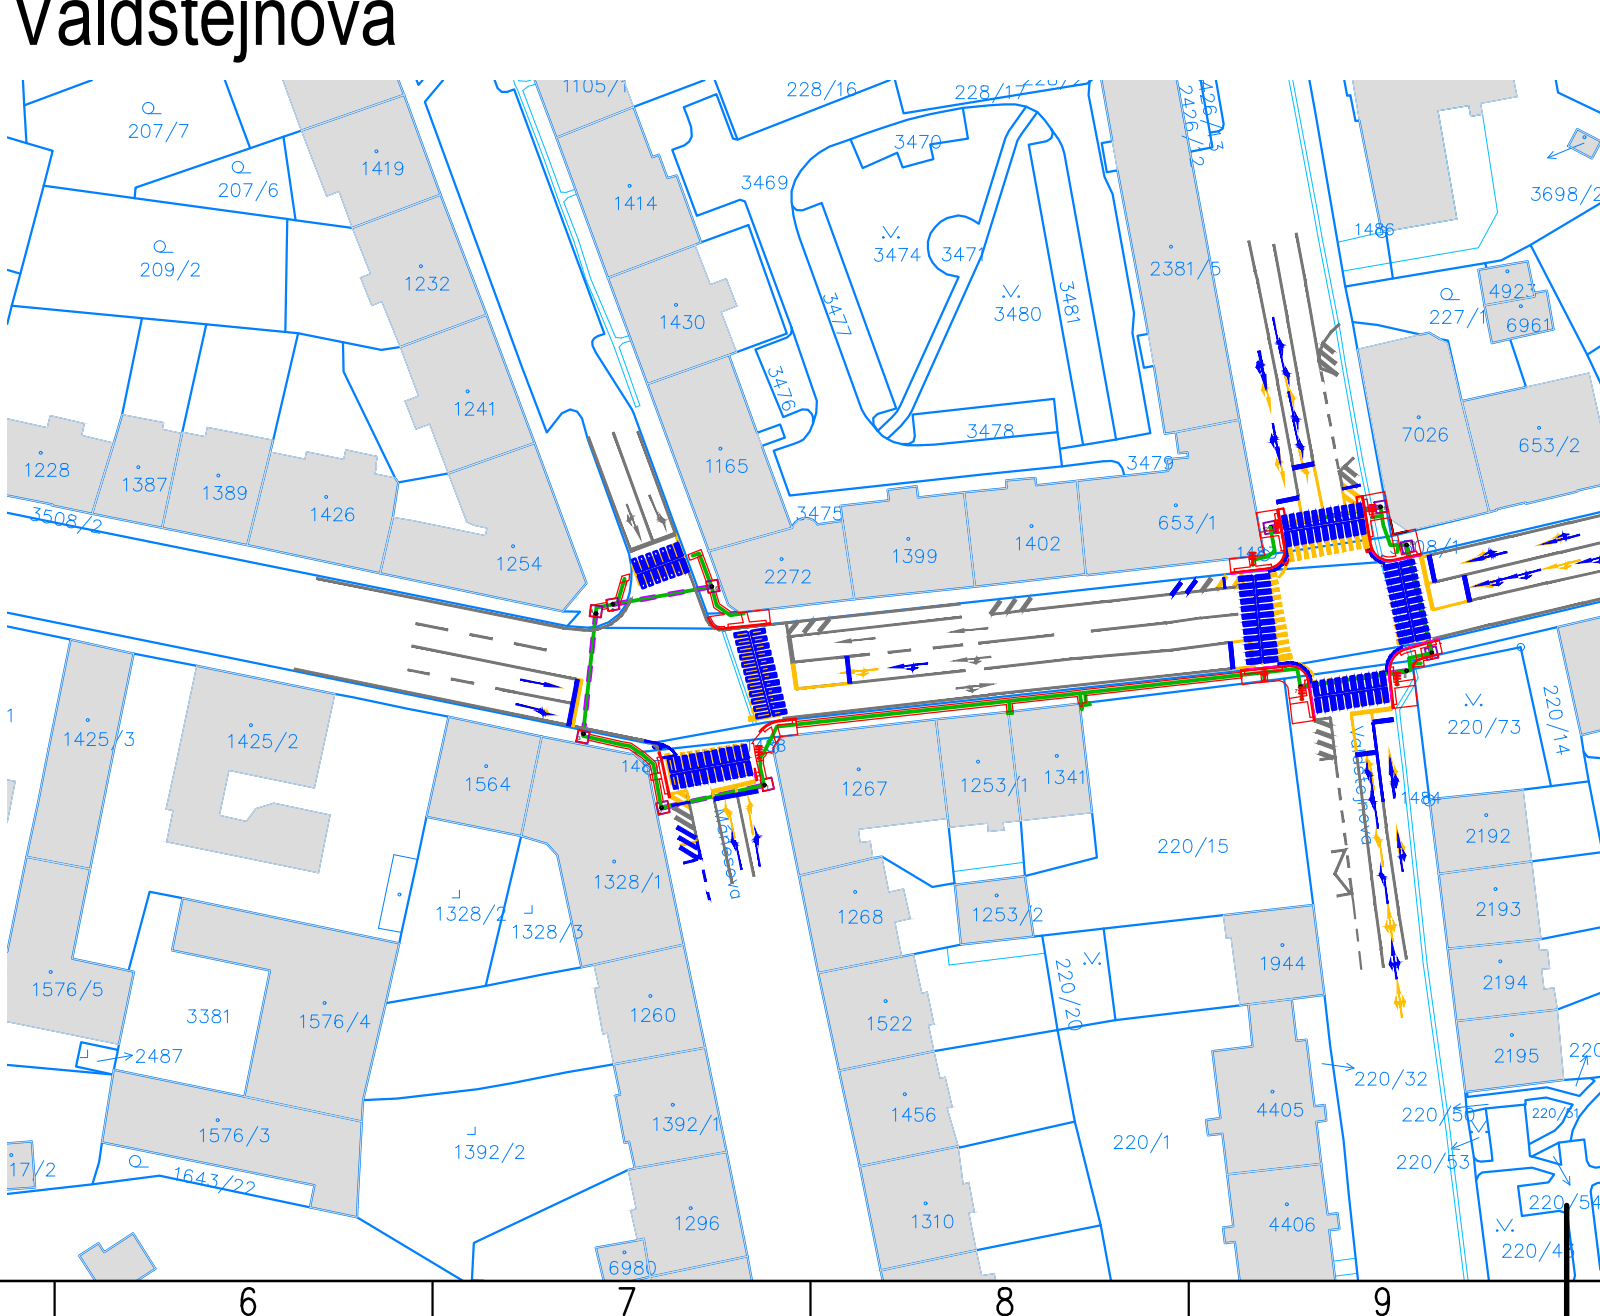

CHK 09 Evropská - 17.listopadu

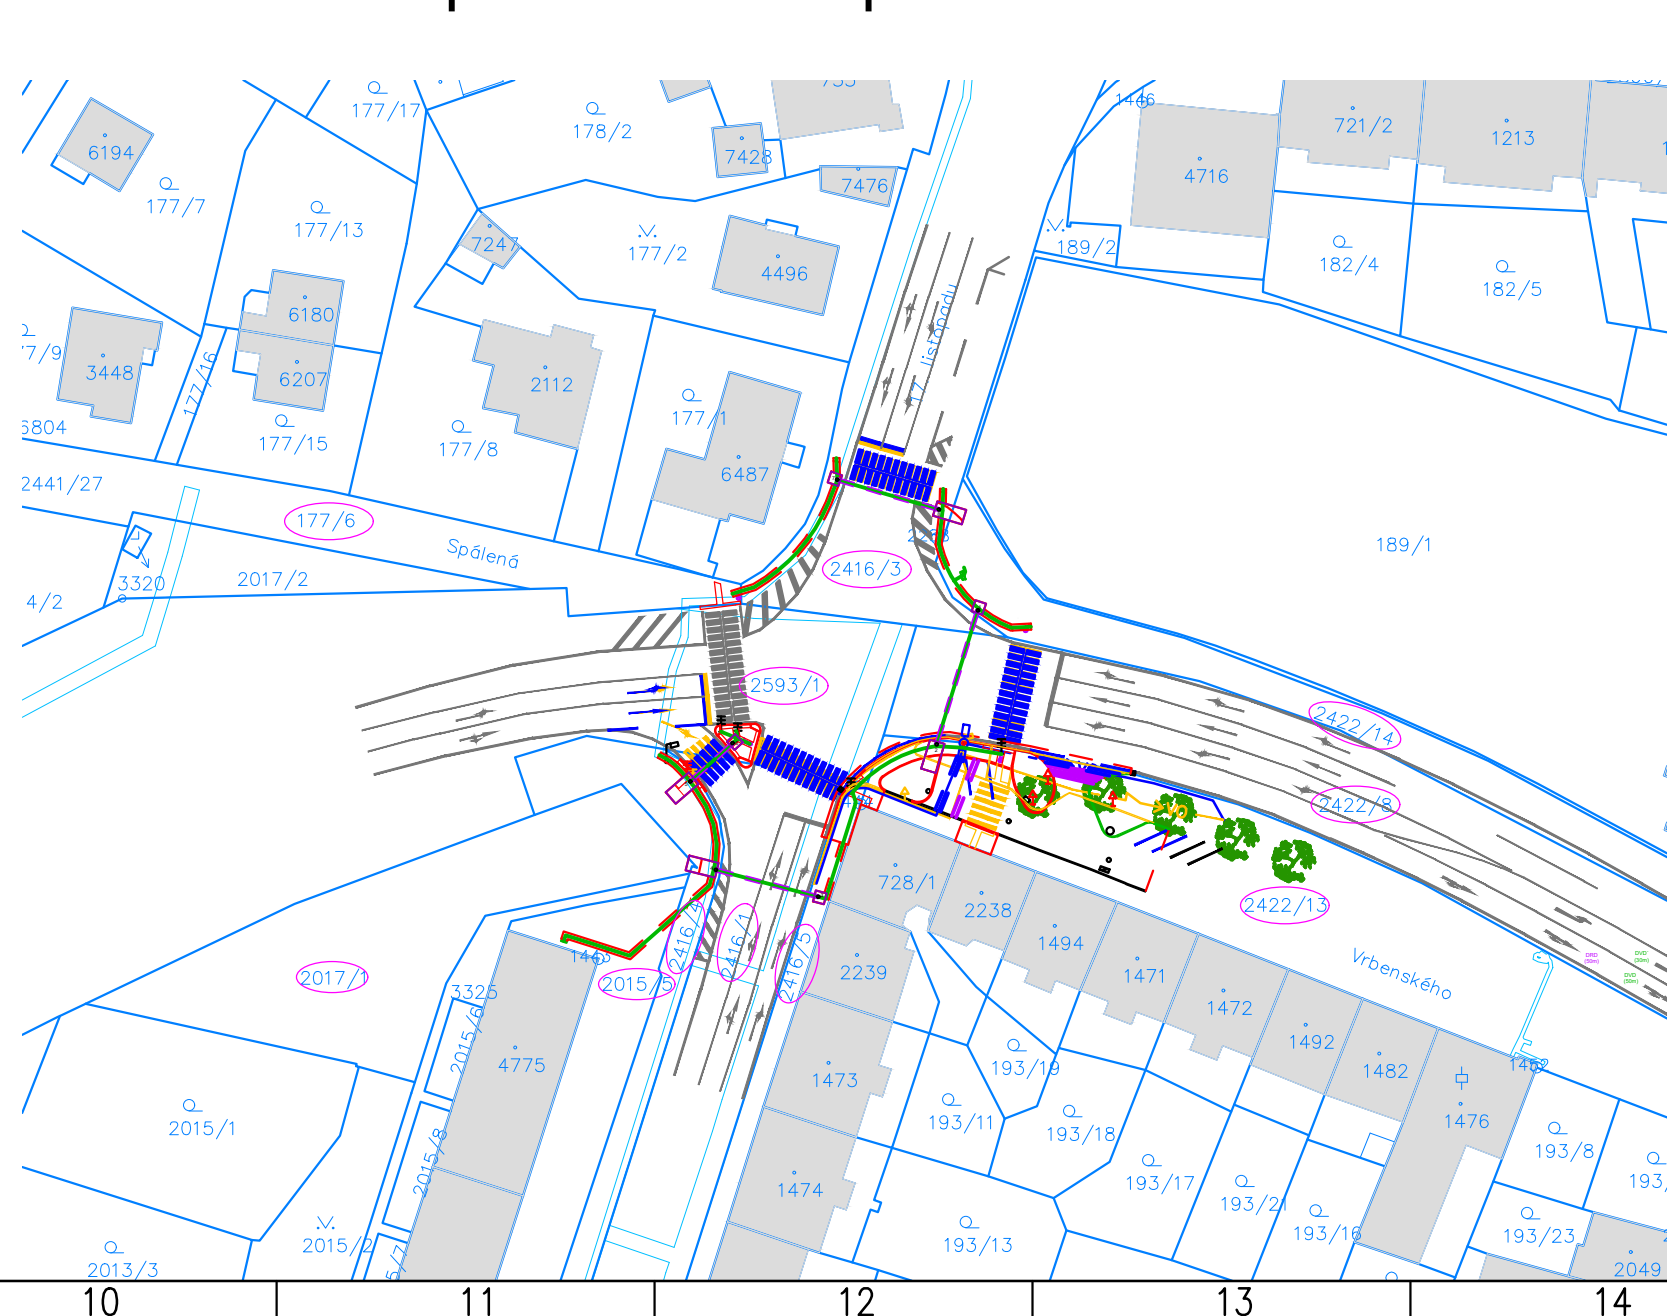

Náměstí Krále Jiřího 6, 350 02 Cheb, tel. 354 436 328, fax 354 635 179, email: info@dsva.cz, www.dsva.cz		
Zodpovědný projektant:	Technická kontrola:	Zhotovitel:
Ing. Petr Král	Ing. Jiří Ševčík	 DOPRAVNÍ STAVBY A VENKOVNÍ ARCHITEKTURA s.r.o.
Projektant:	Hlavní projektant:	
Ing. Petr Král	Ing. Petr Král	Datum: 02/2025
MěÚ: Cheb	Kraj: Karlovarský	Číslo zakázky: 74/2024
Stavebník: Město Cheb, nám. Krále Jiřího z Poděbrad 1/14, 350 20 Cheb	Úroveň: PDPS	
Akce: Cheb, Křižovatky upgrade		Souprava:
SO:		Měřítko: 1 : 1000
Výkres: Katastrální situační výkres - díl A		Část: C.2.a
Dokumentaci lze užívat v e smyslu příslušné smlouvy o dílo,kopírování a rozšiřování bez předchozího souhlasu je zakázáno		