CHK 03 Evropská - Dukelská

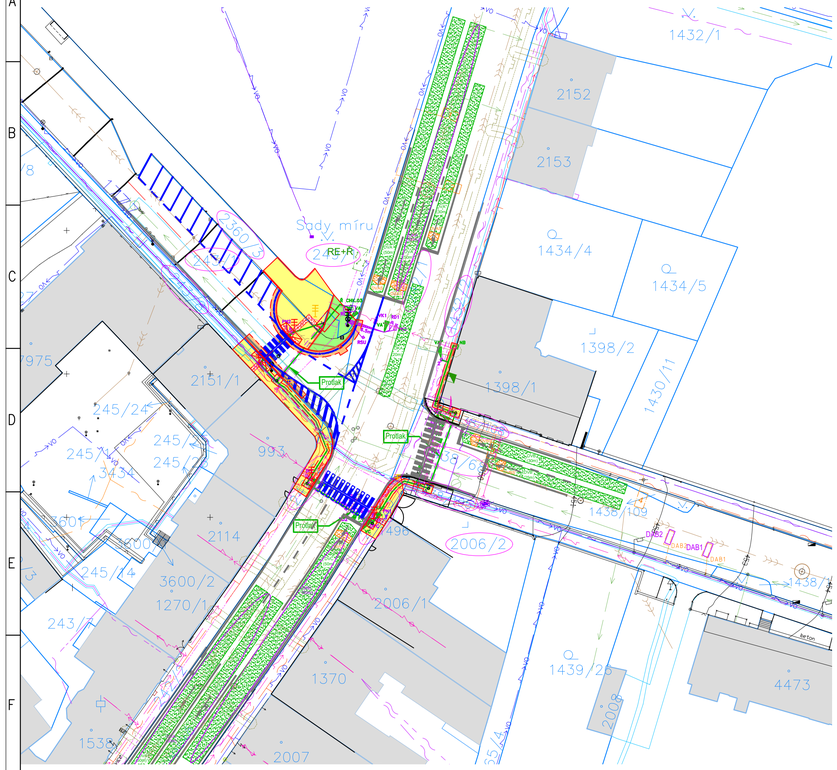

CHK 04 Evropská - Svobody

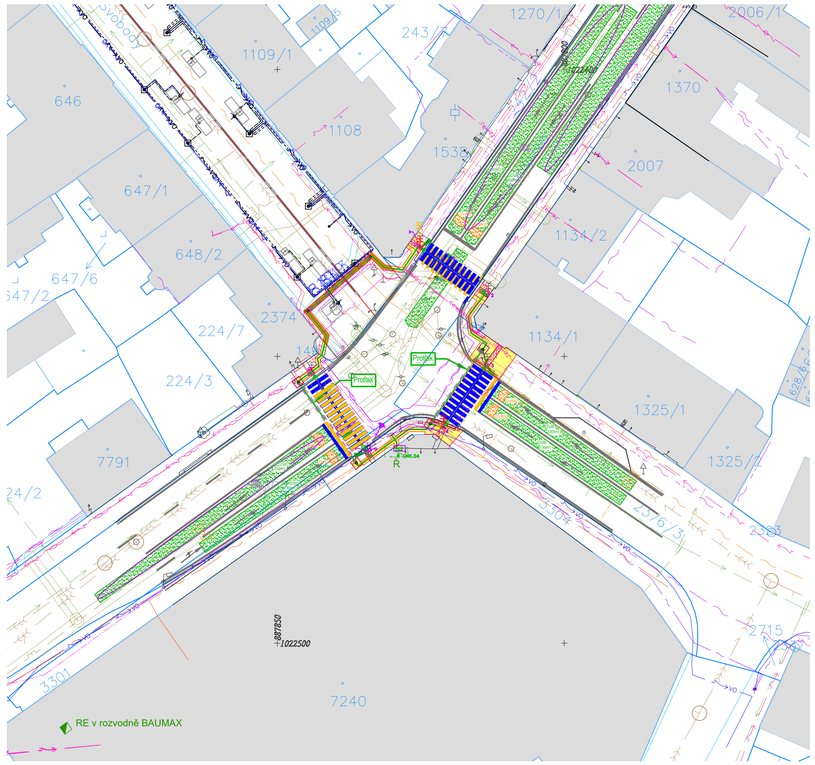

CHK 07 Evropská - 26.dubna

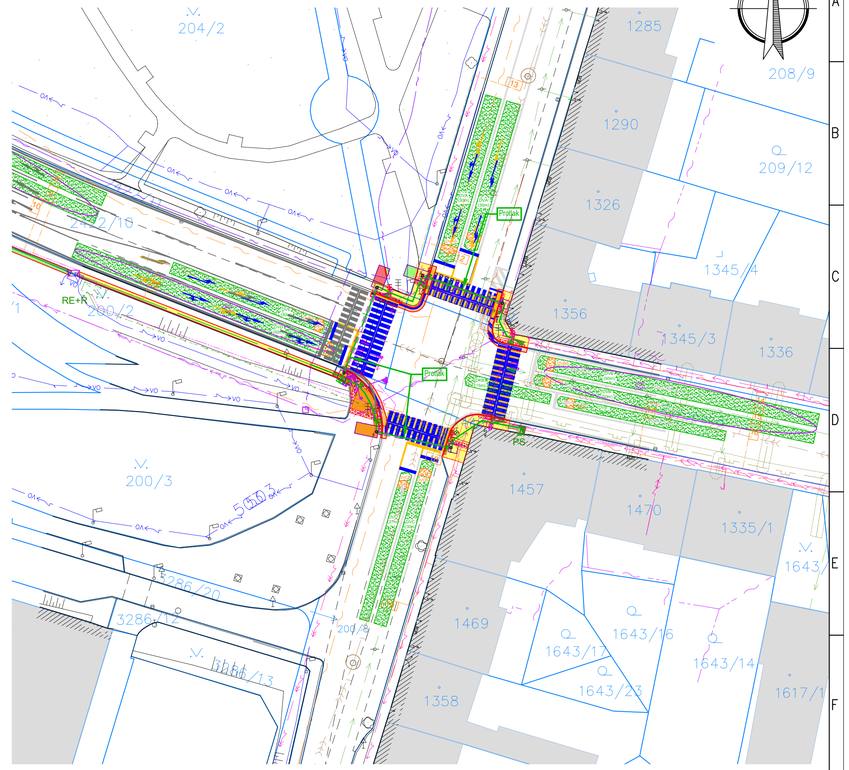

CHK 05 + CHK 06 Evropská - Mánesova - Valdštejnova

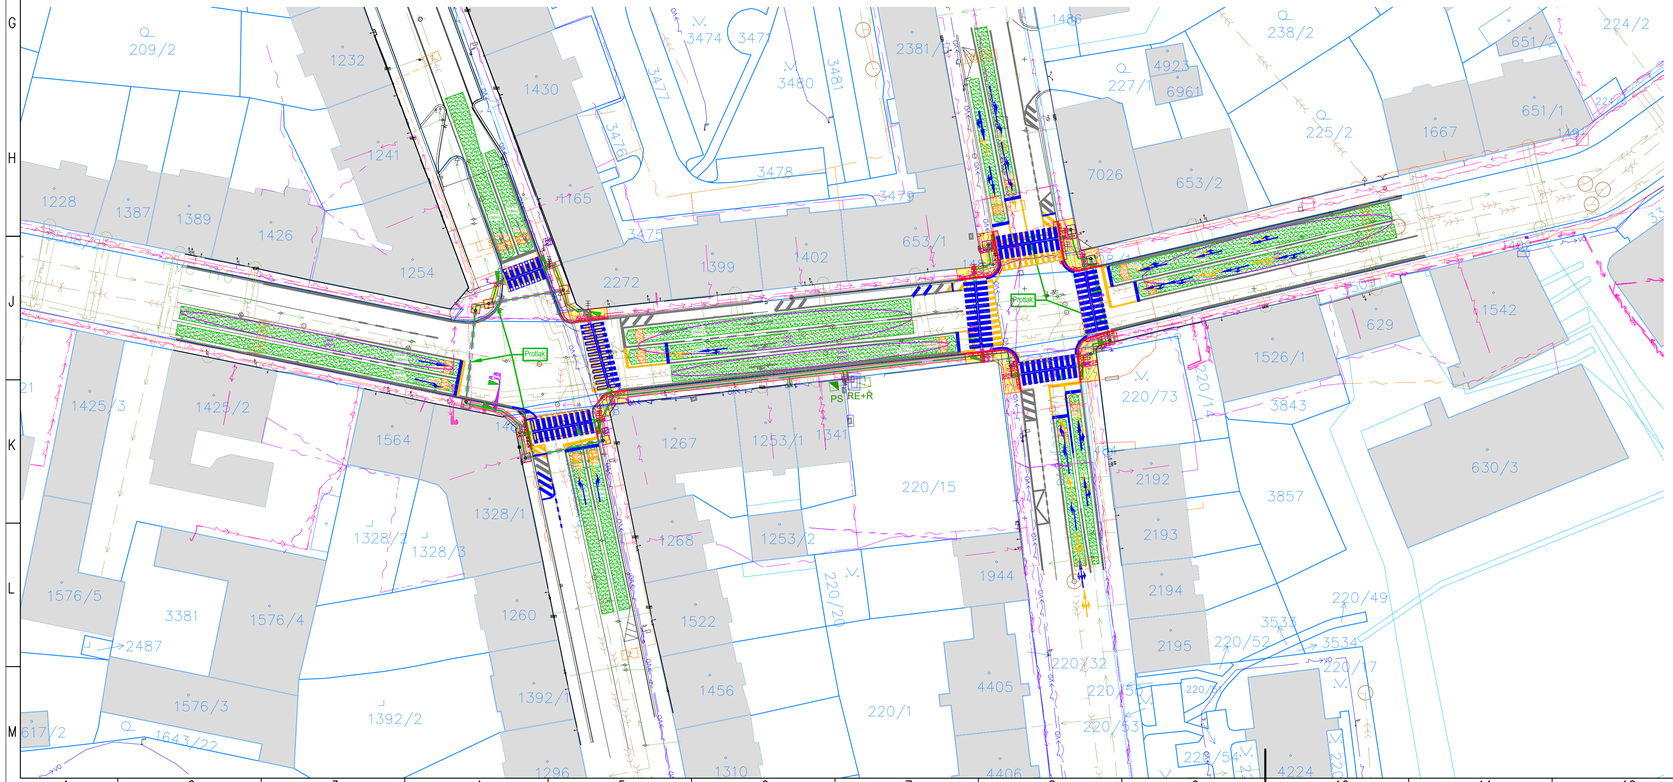

LEGENDA PLOCH:

- CHODNÍK – BET. DLAŽBA
- VOZOVKA – PRACOVNÍ PROSTOR
- RELIÉFNÍ DLAŽBA
- CHODNÍK – BET. DLAŽBA
- CHODNÍK – BET. DLAŽBA
- CHODNÍK – ASFALT
- TRÁVNÍK

LEGENDA ČAR:

- SILNIČNÍ OBRUBA
- SNÍŽENÁ OBRUBA
- PŘÍDLAŽBA
- GEODETICKÉ ZAMĚŘENÍ
- KATASTR VNĚJŠÍ
- KATASTR VNITŘNÍ
- VODOROVNÉ DOPRAVNÍ ZNAČENÍ STÁVAJÍCÍ
- VODOROVNÉ DOPRAVNÍ ZNAČENÍ NOVÉ
- VODOROVNÉ DOPRAVNÍ ZNAČENÍ RUŠENÉ

STÁV. INŽENÝRSKÉ SÍTĚ

- KANALIZACE JEDNOTNÁ
- VODOVOD
- PLYNOVOD NTL PODZEMNÍ
- PLYNOVOD STL PODZEMNÍ
- SDĚLOVACÍ VEDENÍ PODZEMNÍ (CETIN)
- SDĚLOVACÍ VEDENÍ PODZEMNÍ – NEPROVOZ. (CETIN)
- SDĚLOVACÍ VEDENÍ NADZEMNÍ (CETIN)
- SDĚLOVACÍ VEDENÍ PODZEMNÍ (VODAFONE)
- SDĚLOVACÍ VEDENÍ PODZEMNÍ – KABELOVOD (CETIN)
- METROPOLITNÍ SÍŤ
- ELEKTRO NN PODZEMNÍ (CETIN)
- ELEKTRO NN PODZEMNÍ (ČEZ)
- ELEKTRO VN PODZEMNÍ (ČEZ)
- SVĚTELNÉ SIGNALIZAČNÍ ZAŘÍZENÍ – KABEL NÁVĚSTIDEL
- SVĚTELNÉ SIGNALIZAČNÍ ZAŘÍZENÍ – KABEL SMYČKY
- SVĚTELNÉ SIGNALIZAČNÍ ZAŘÍZENÍ – KABEL NAPÁJENÍ
- VEŘEJNÉ OSVĚTLENÍ PODZEMNÍ

NOVÉ INŽENÝRSKÉ SÍTĚ

- VEŘEJNÉ OSVĚTLENÍ PODZEMNÍ
- SVĚTELNÉ SIGNALIZAČNÍ ZAŘÍZENÍ

LEGENDA SYMBOLŮ:

- NÁVĚST
- řadič SSZ stávající
- sloup světelné signalizace
- výložník 3.5m
- návěstidlo pro vozidla stávající
- návěstidlo signálu pro opuštění křižovatky
- návěstidlo pro chodce s akustickou signalizací stávající
- tlačítko pro chodce/cyklisty
- videokamera
- přijímací anténa zvukových návěstidel
- RSU jednotka C–ITS dle standardu C–ROADS
- detekční místo videodetekce

STÁVAJÍCÍ:

- NÁVĚST
- DOPRAVNÍ ZNAČKA
- VSTUP
- HLAVNÍ UZÁVĚR PLYNU
- PRIS
- ŠOUPĚ PLYN
- ŠOUPĚ VODA
- ŠACHTA KANALIZAČNÍ
- ULIČNÍ VPUSŤ
- PS RE, ŘADIČ
- RE, Ř RE, ŘADIČ
- PŘIJÍMAČ HOD. SIGNÁLU DFC
- INDUKČNÍ SMYČKA

Náměstí Krále Jiřího 6, 350 02 Cheb, tel. 354 436 328, fax 354 535 179, email : info@dsva.cz, www.dsva.cz

Zodpovědný projektant : Ing. Petr Král	Technická kontrola : Ing. Jiří Ševčík	Zhotovitel : DOPRAVNÍ STAVBY A VENKOVNÍ ARCHITEKTURA s.r.o.
Projektant : Ing. Petr Král	Hlavní projektant : Ing. Petr Král	
MěÚ : Cheb	Kraj : Karlovarský	Datum : 02/2025
Stavebník : Město Cheb, nám. Krále Jiřího z Poděbrad 1/14, 350 20 Cheb		Číslo zakázky : 74/2024
Akce : **Cheb, Křižovatky upgrade**		Úroveň : PDPS / Souprava :
SO :		
Výkres: Koordinační situační výkres - díl B		Měřítko : 1 : 500 / Část : C.3.b

Dokumentaci lze užívat ve smyslu příslušné smlouvy o dílo,kopírování a rozšiřování bez předchozího souhlasu je zakázáno