




CHK 09 Evropská - 17. listopadu

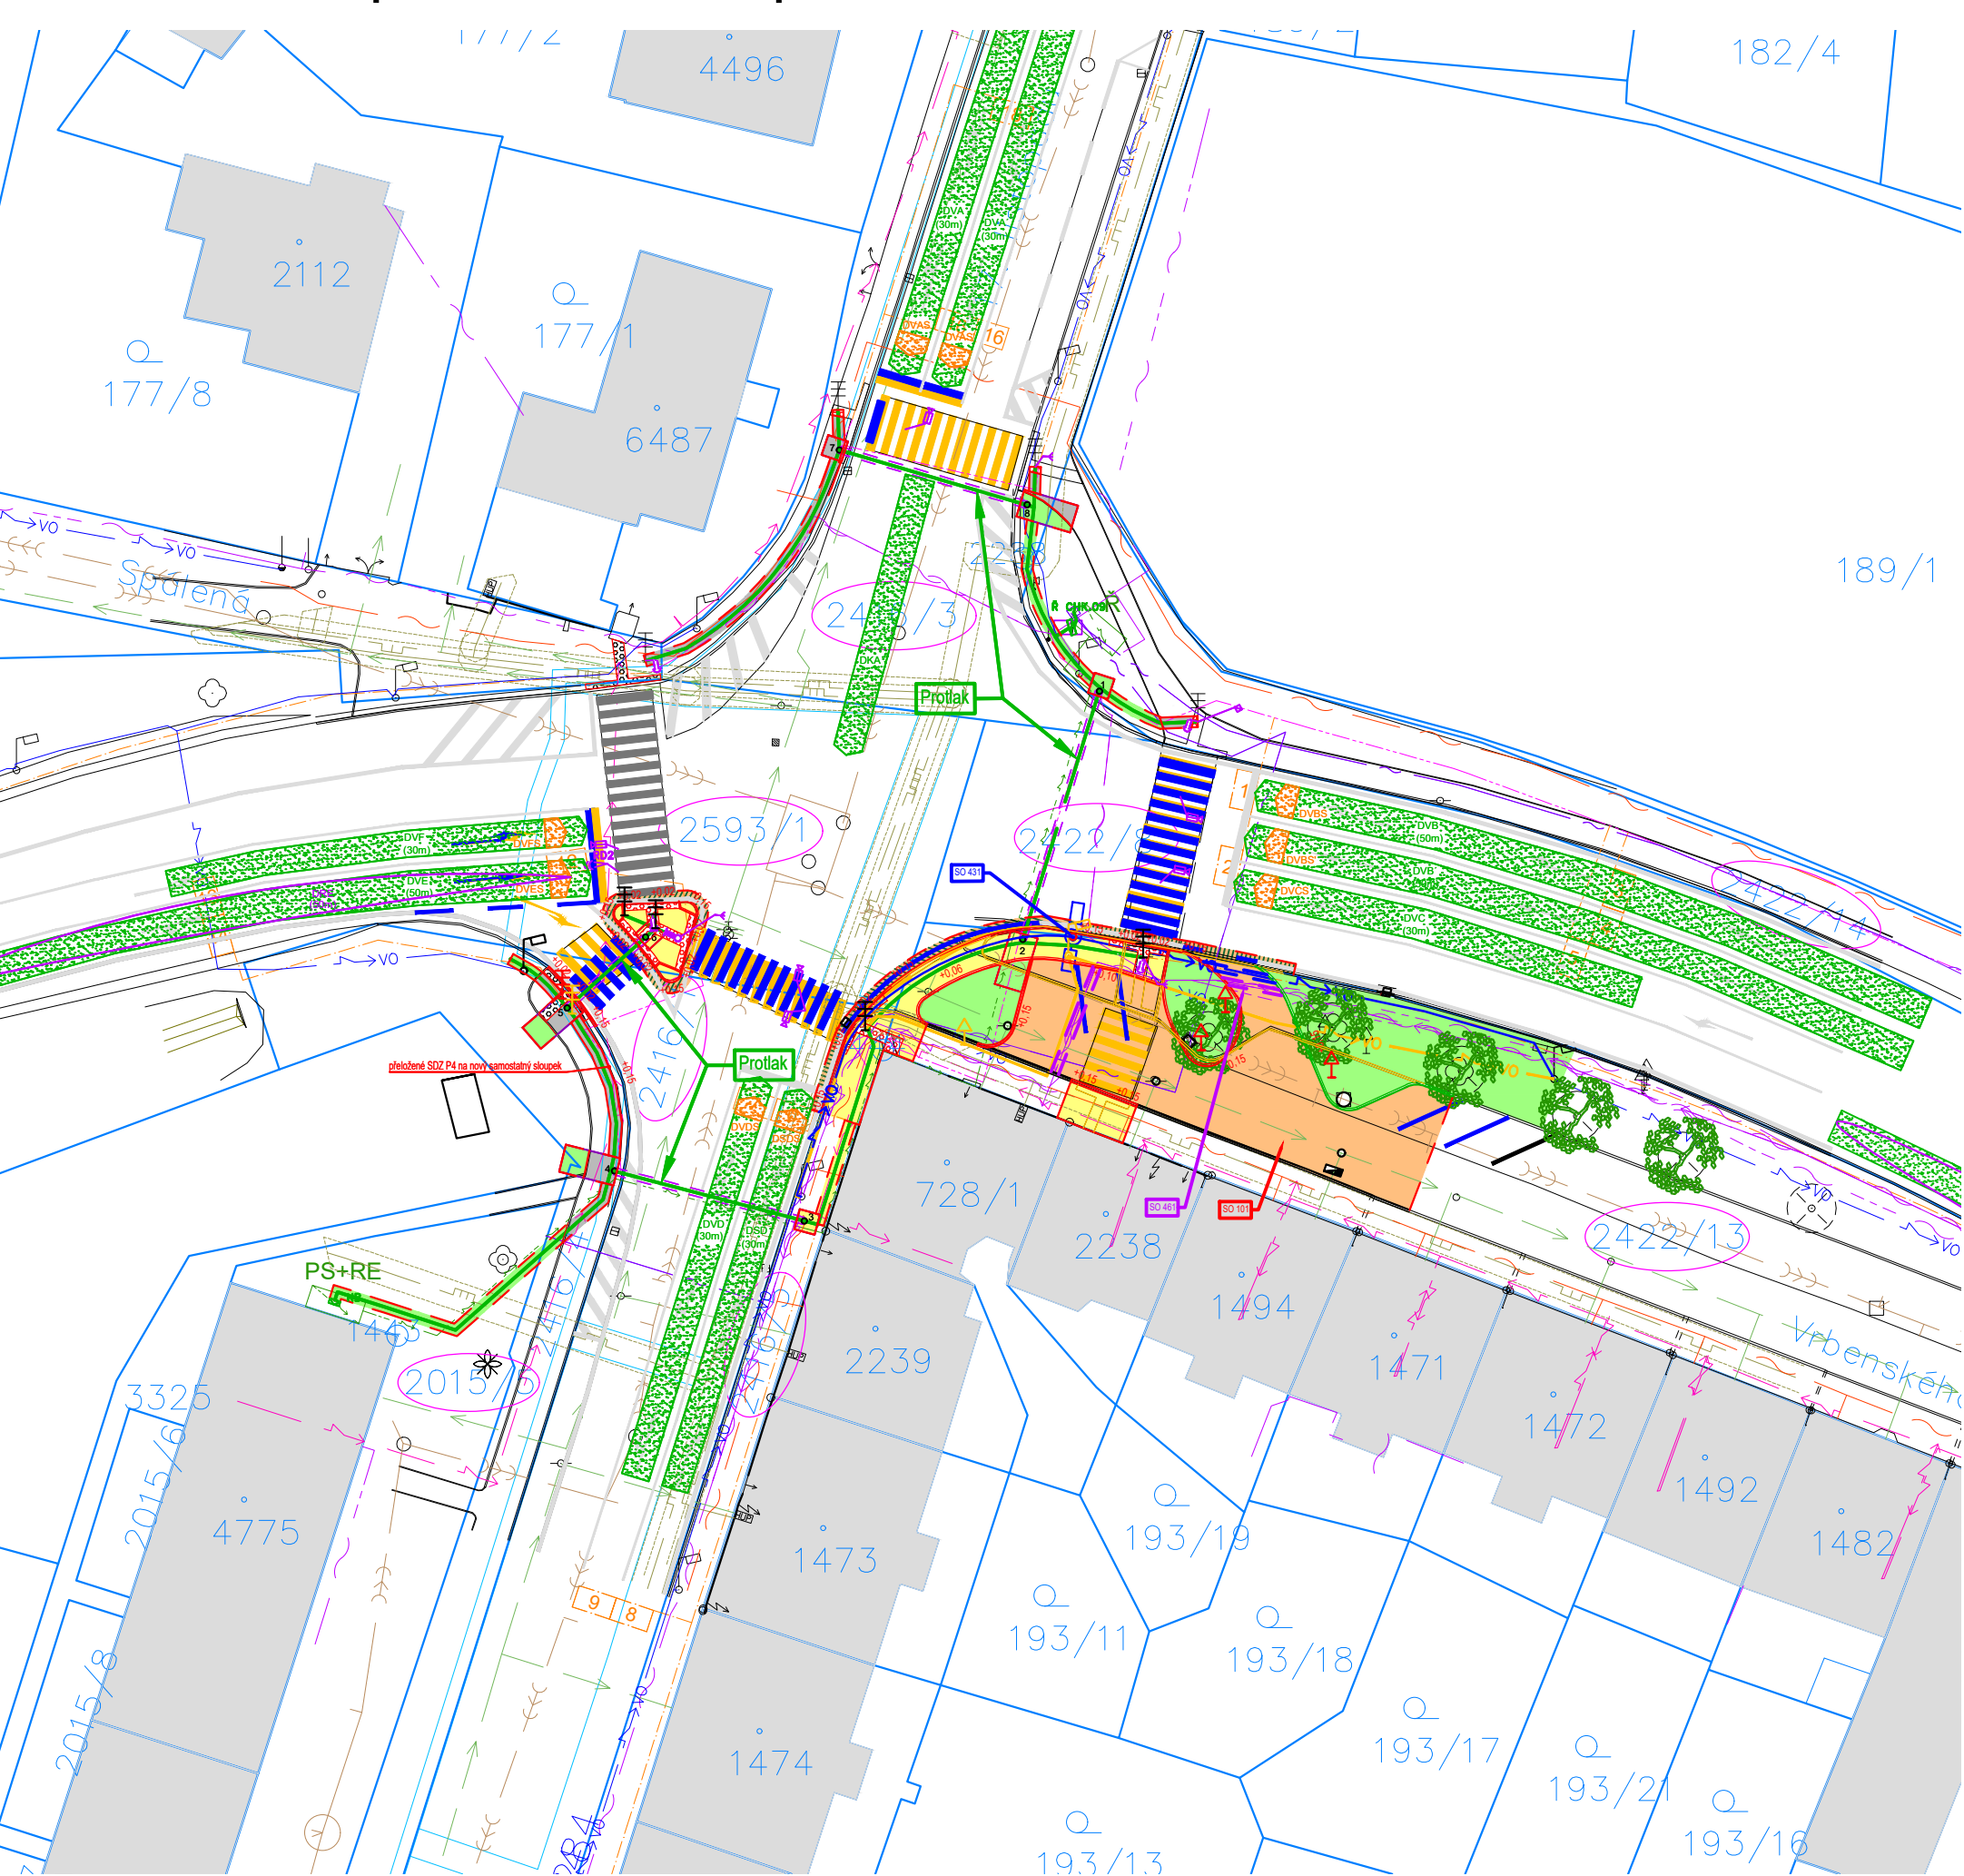


CHK 08 Evropská - K Nemocnici

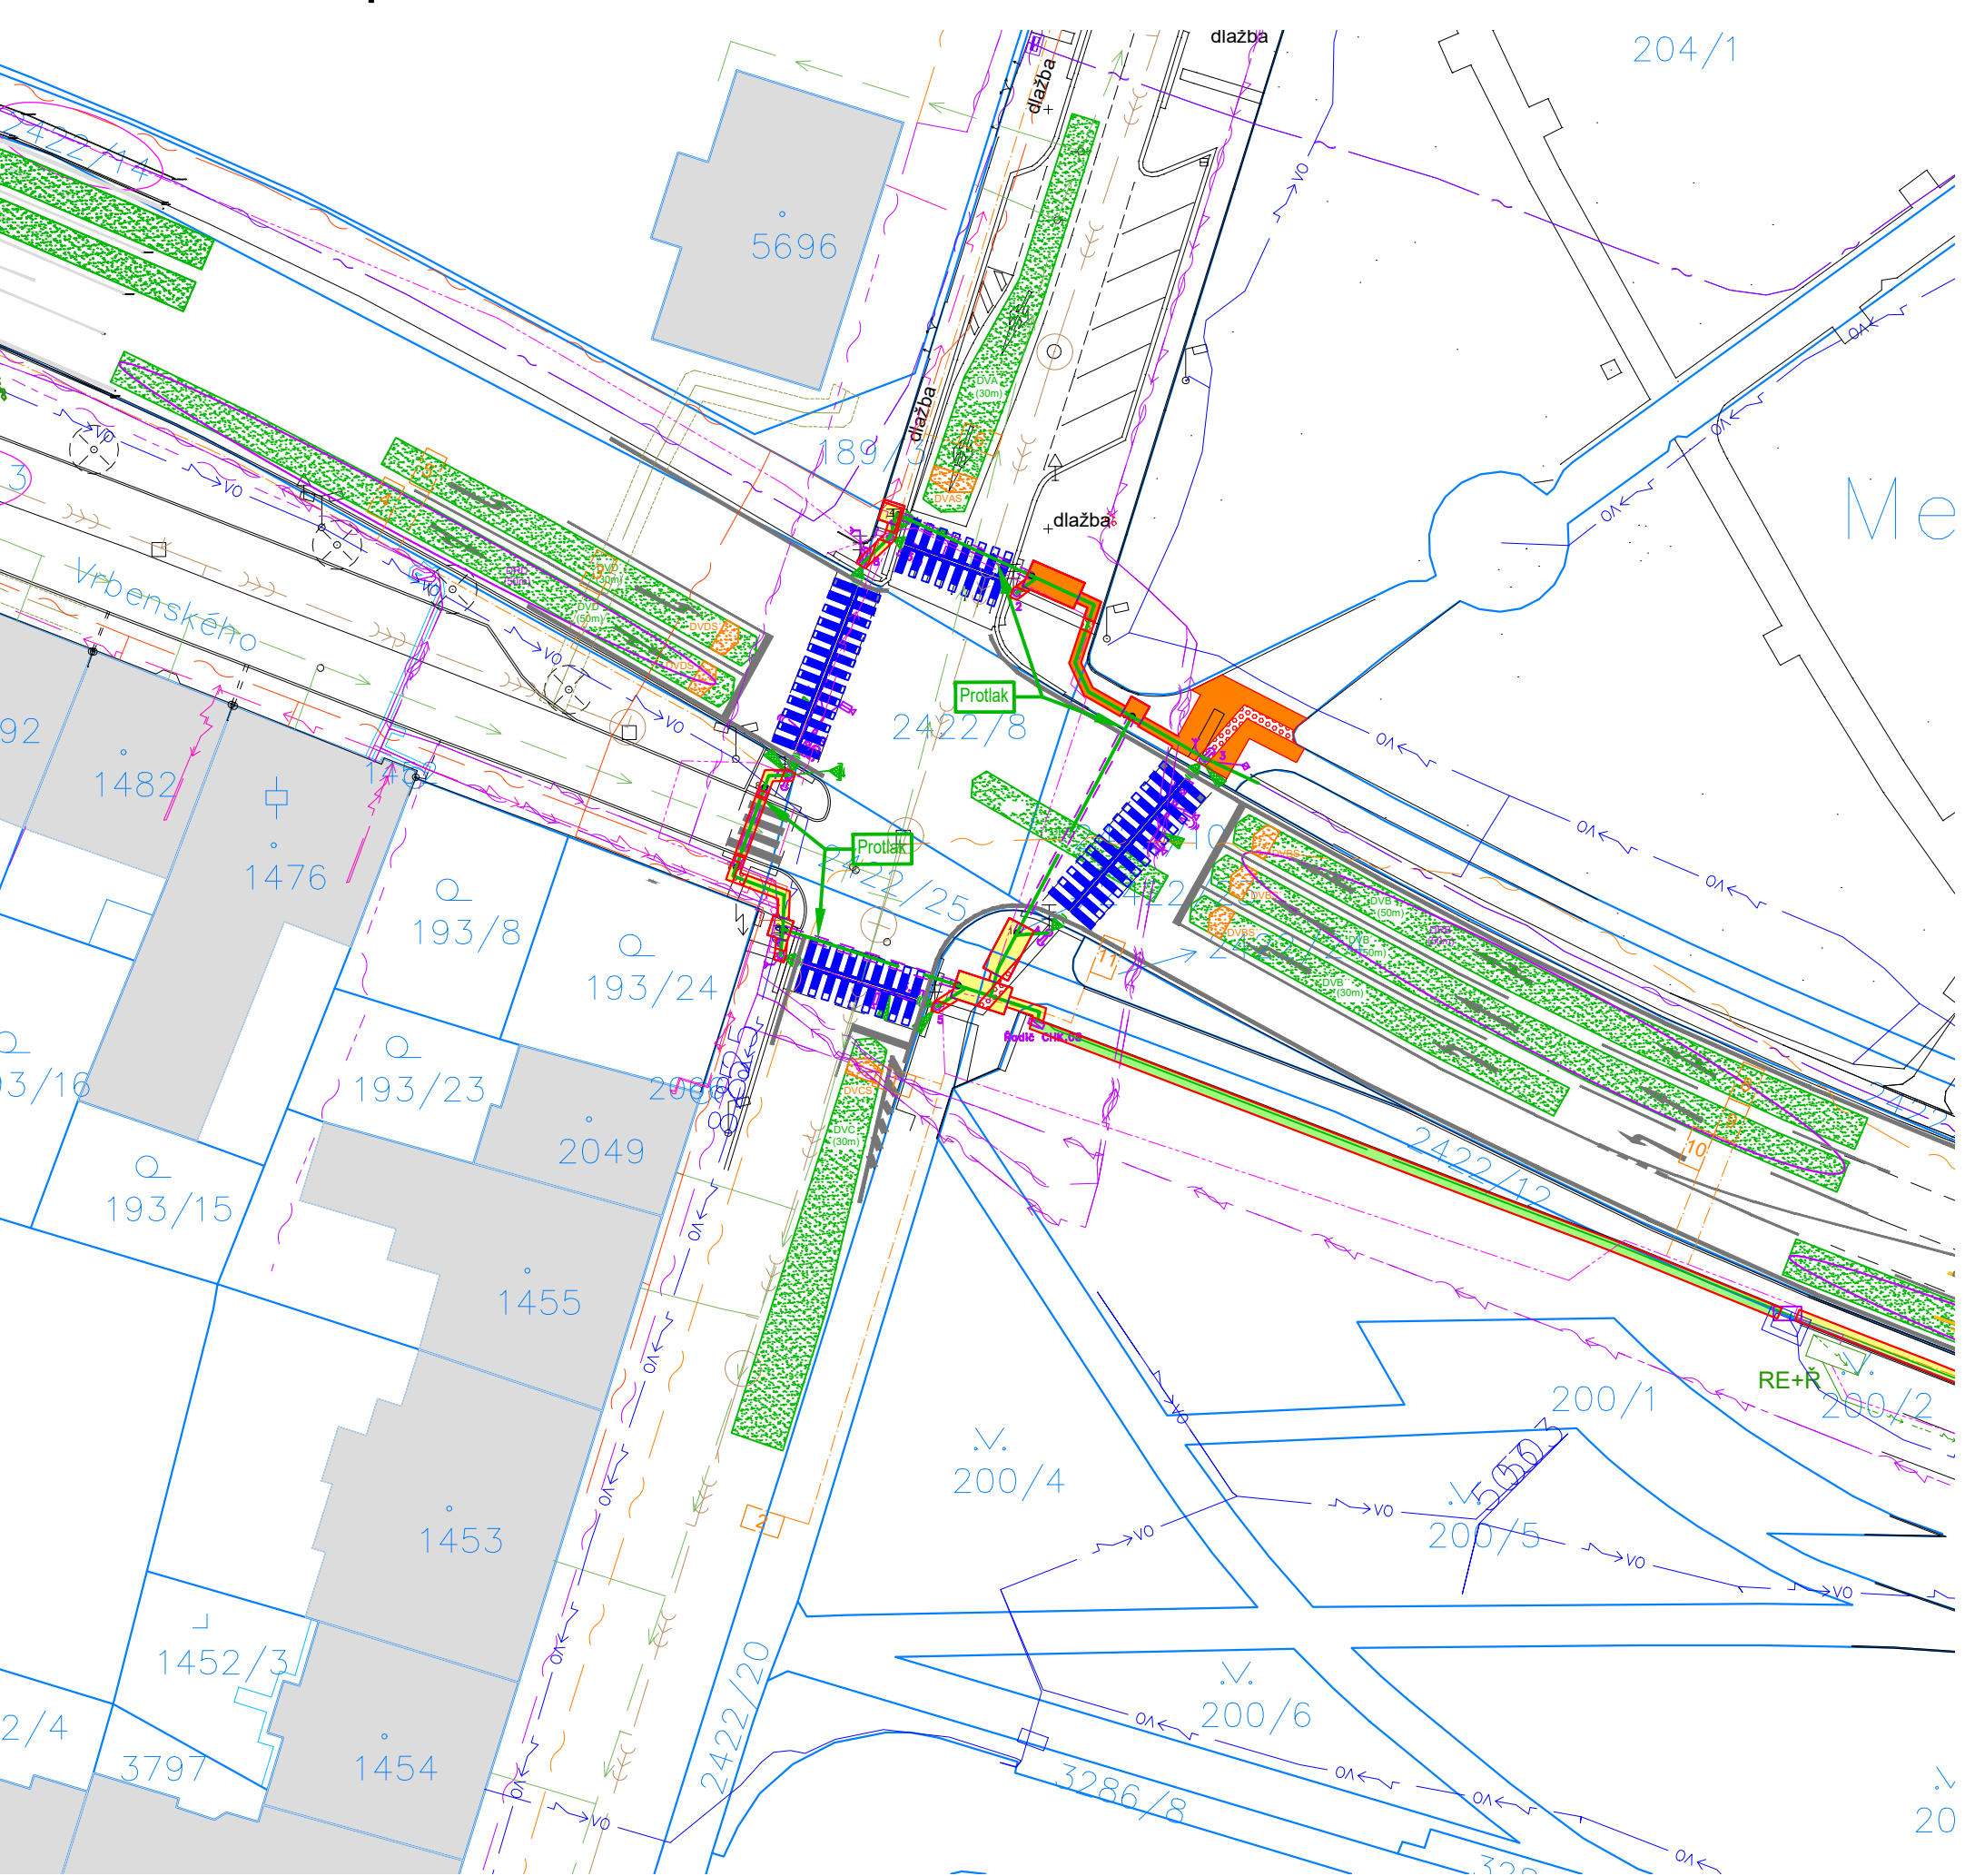


CHK 19 Májová - Svobody přechod

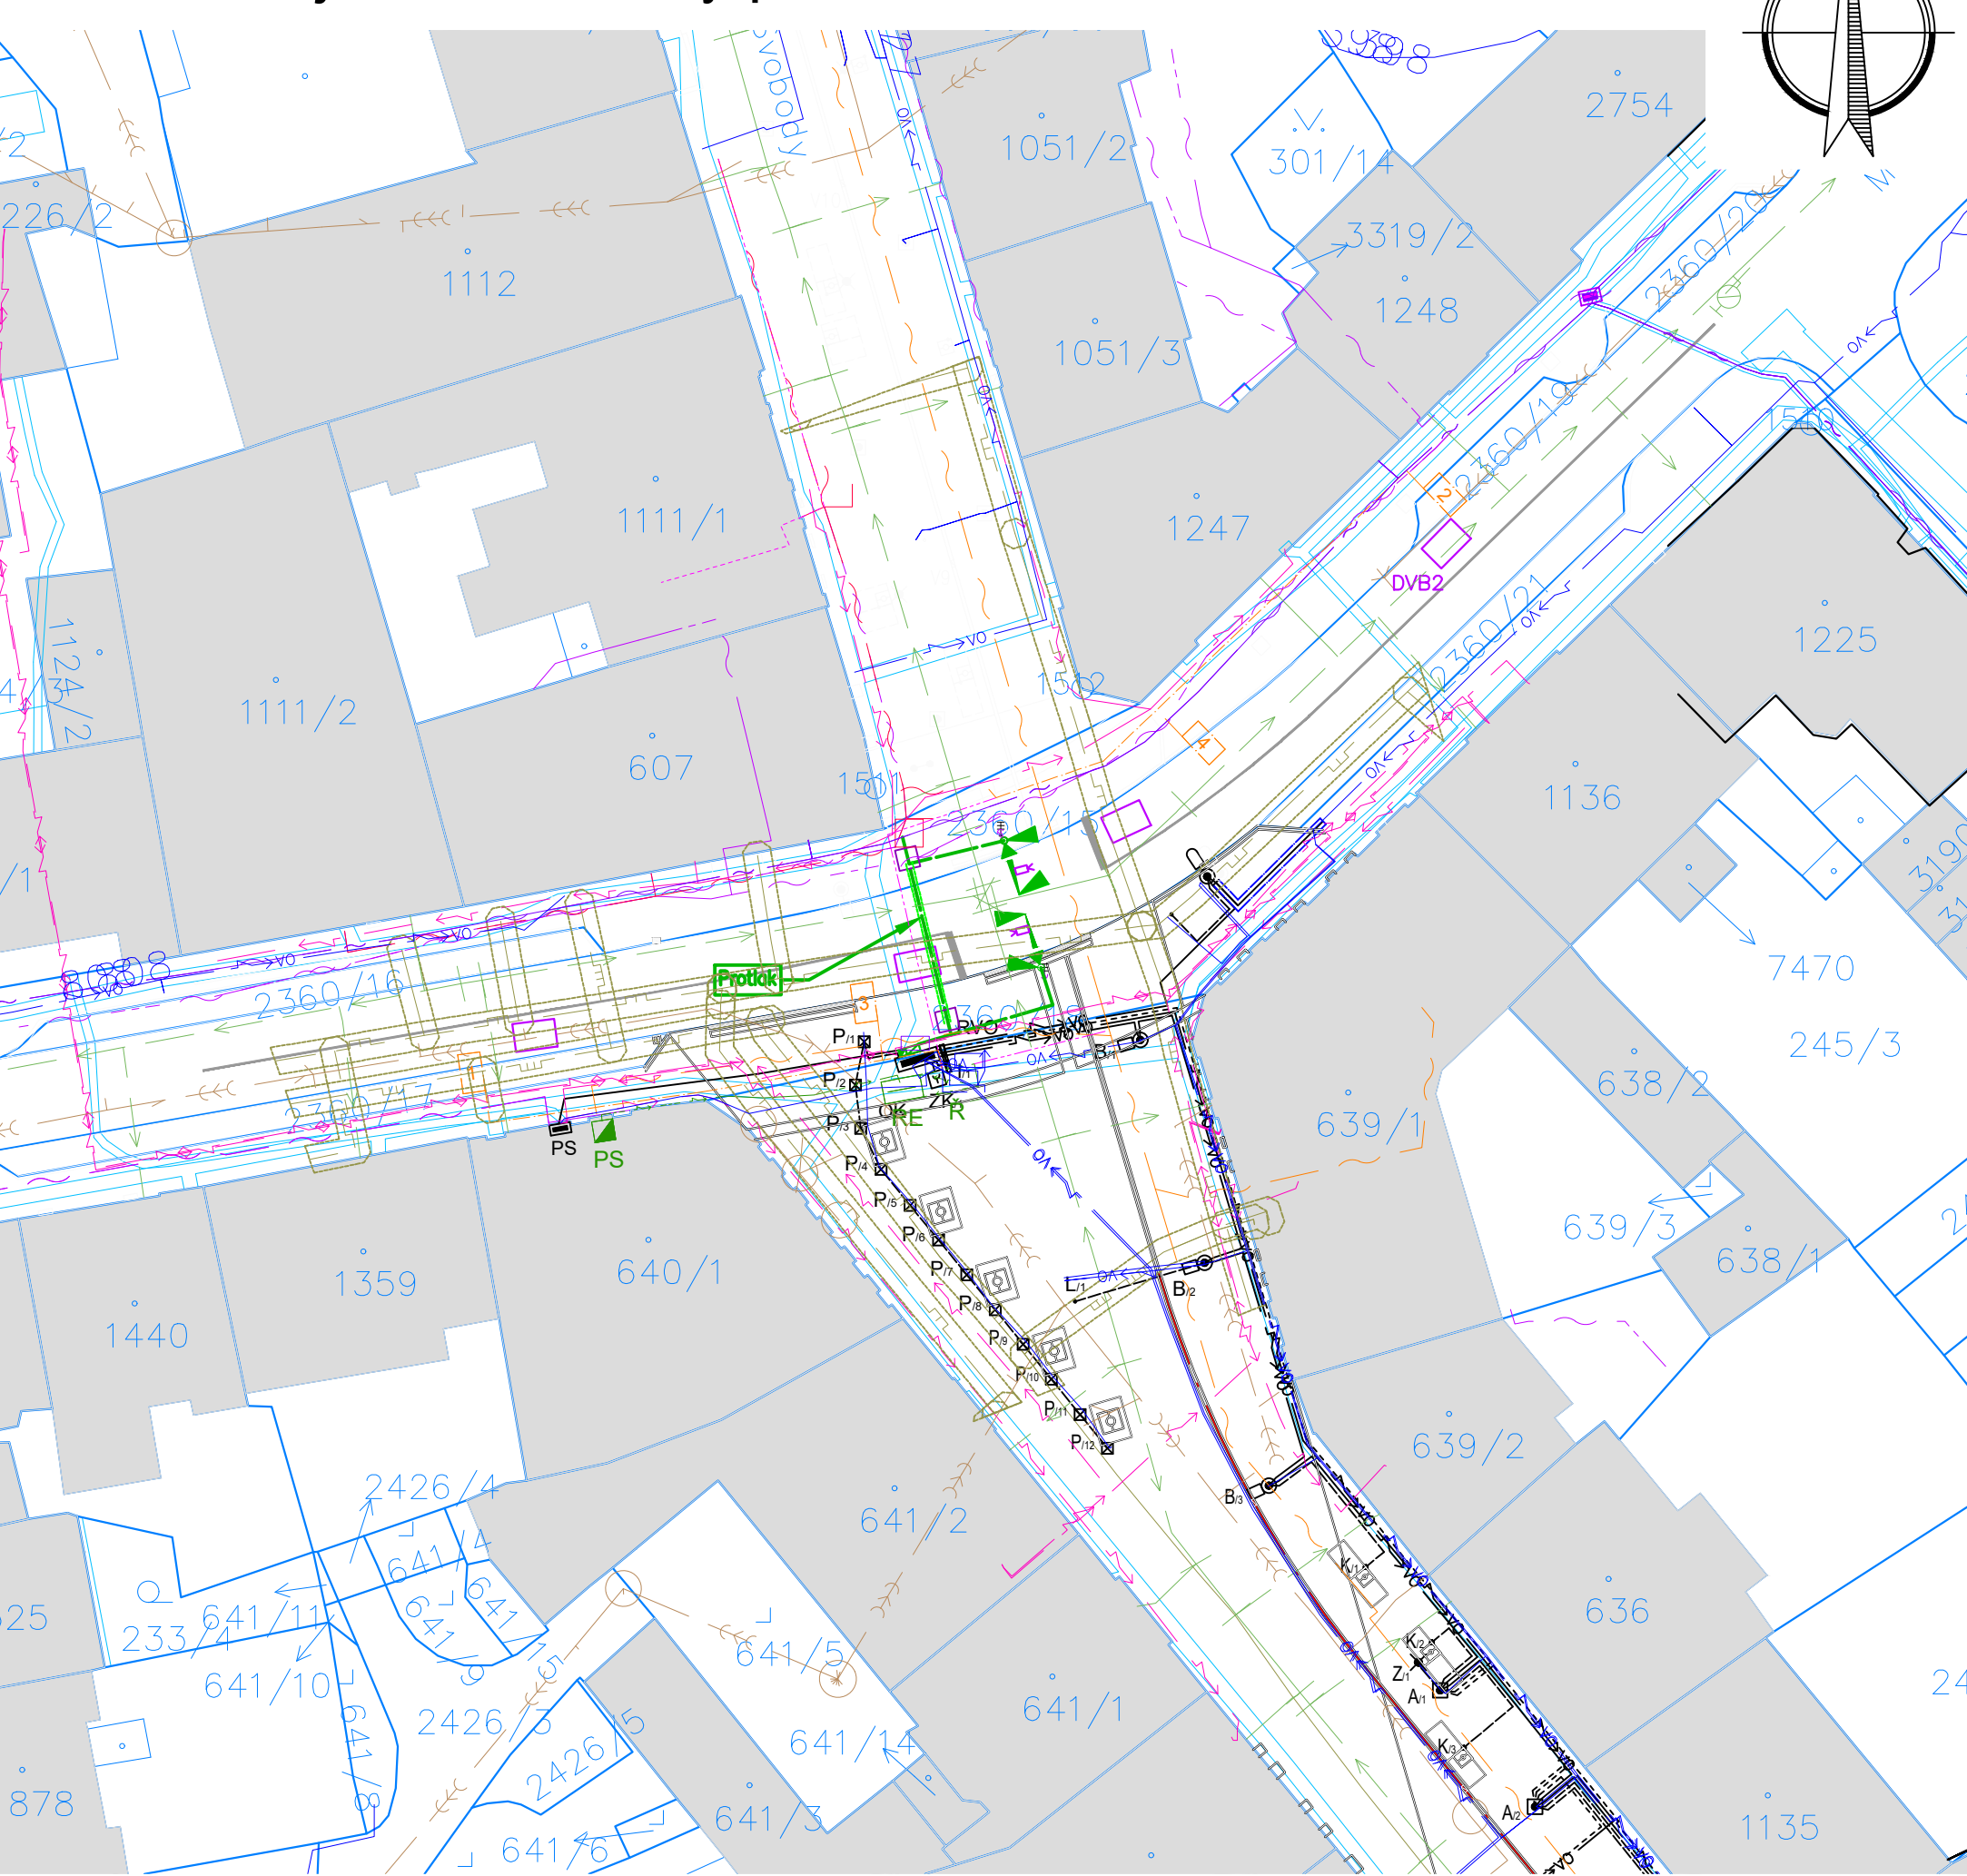

CHK 11 Ašská - U Hilárie - Vodní

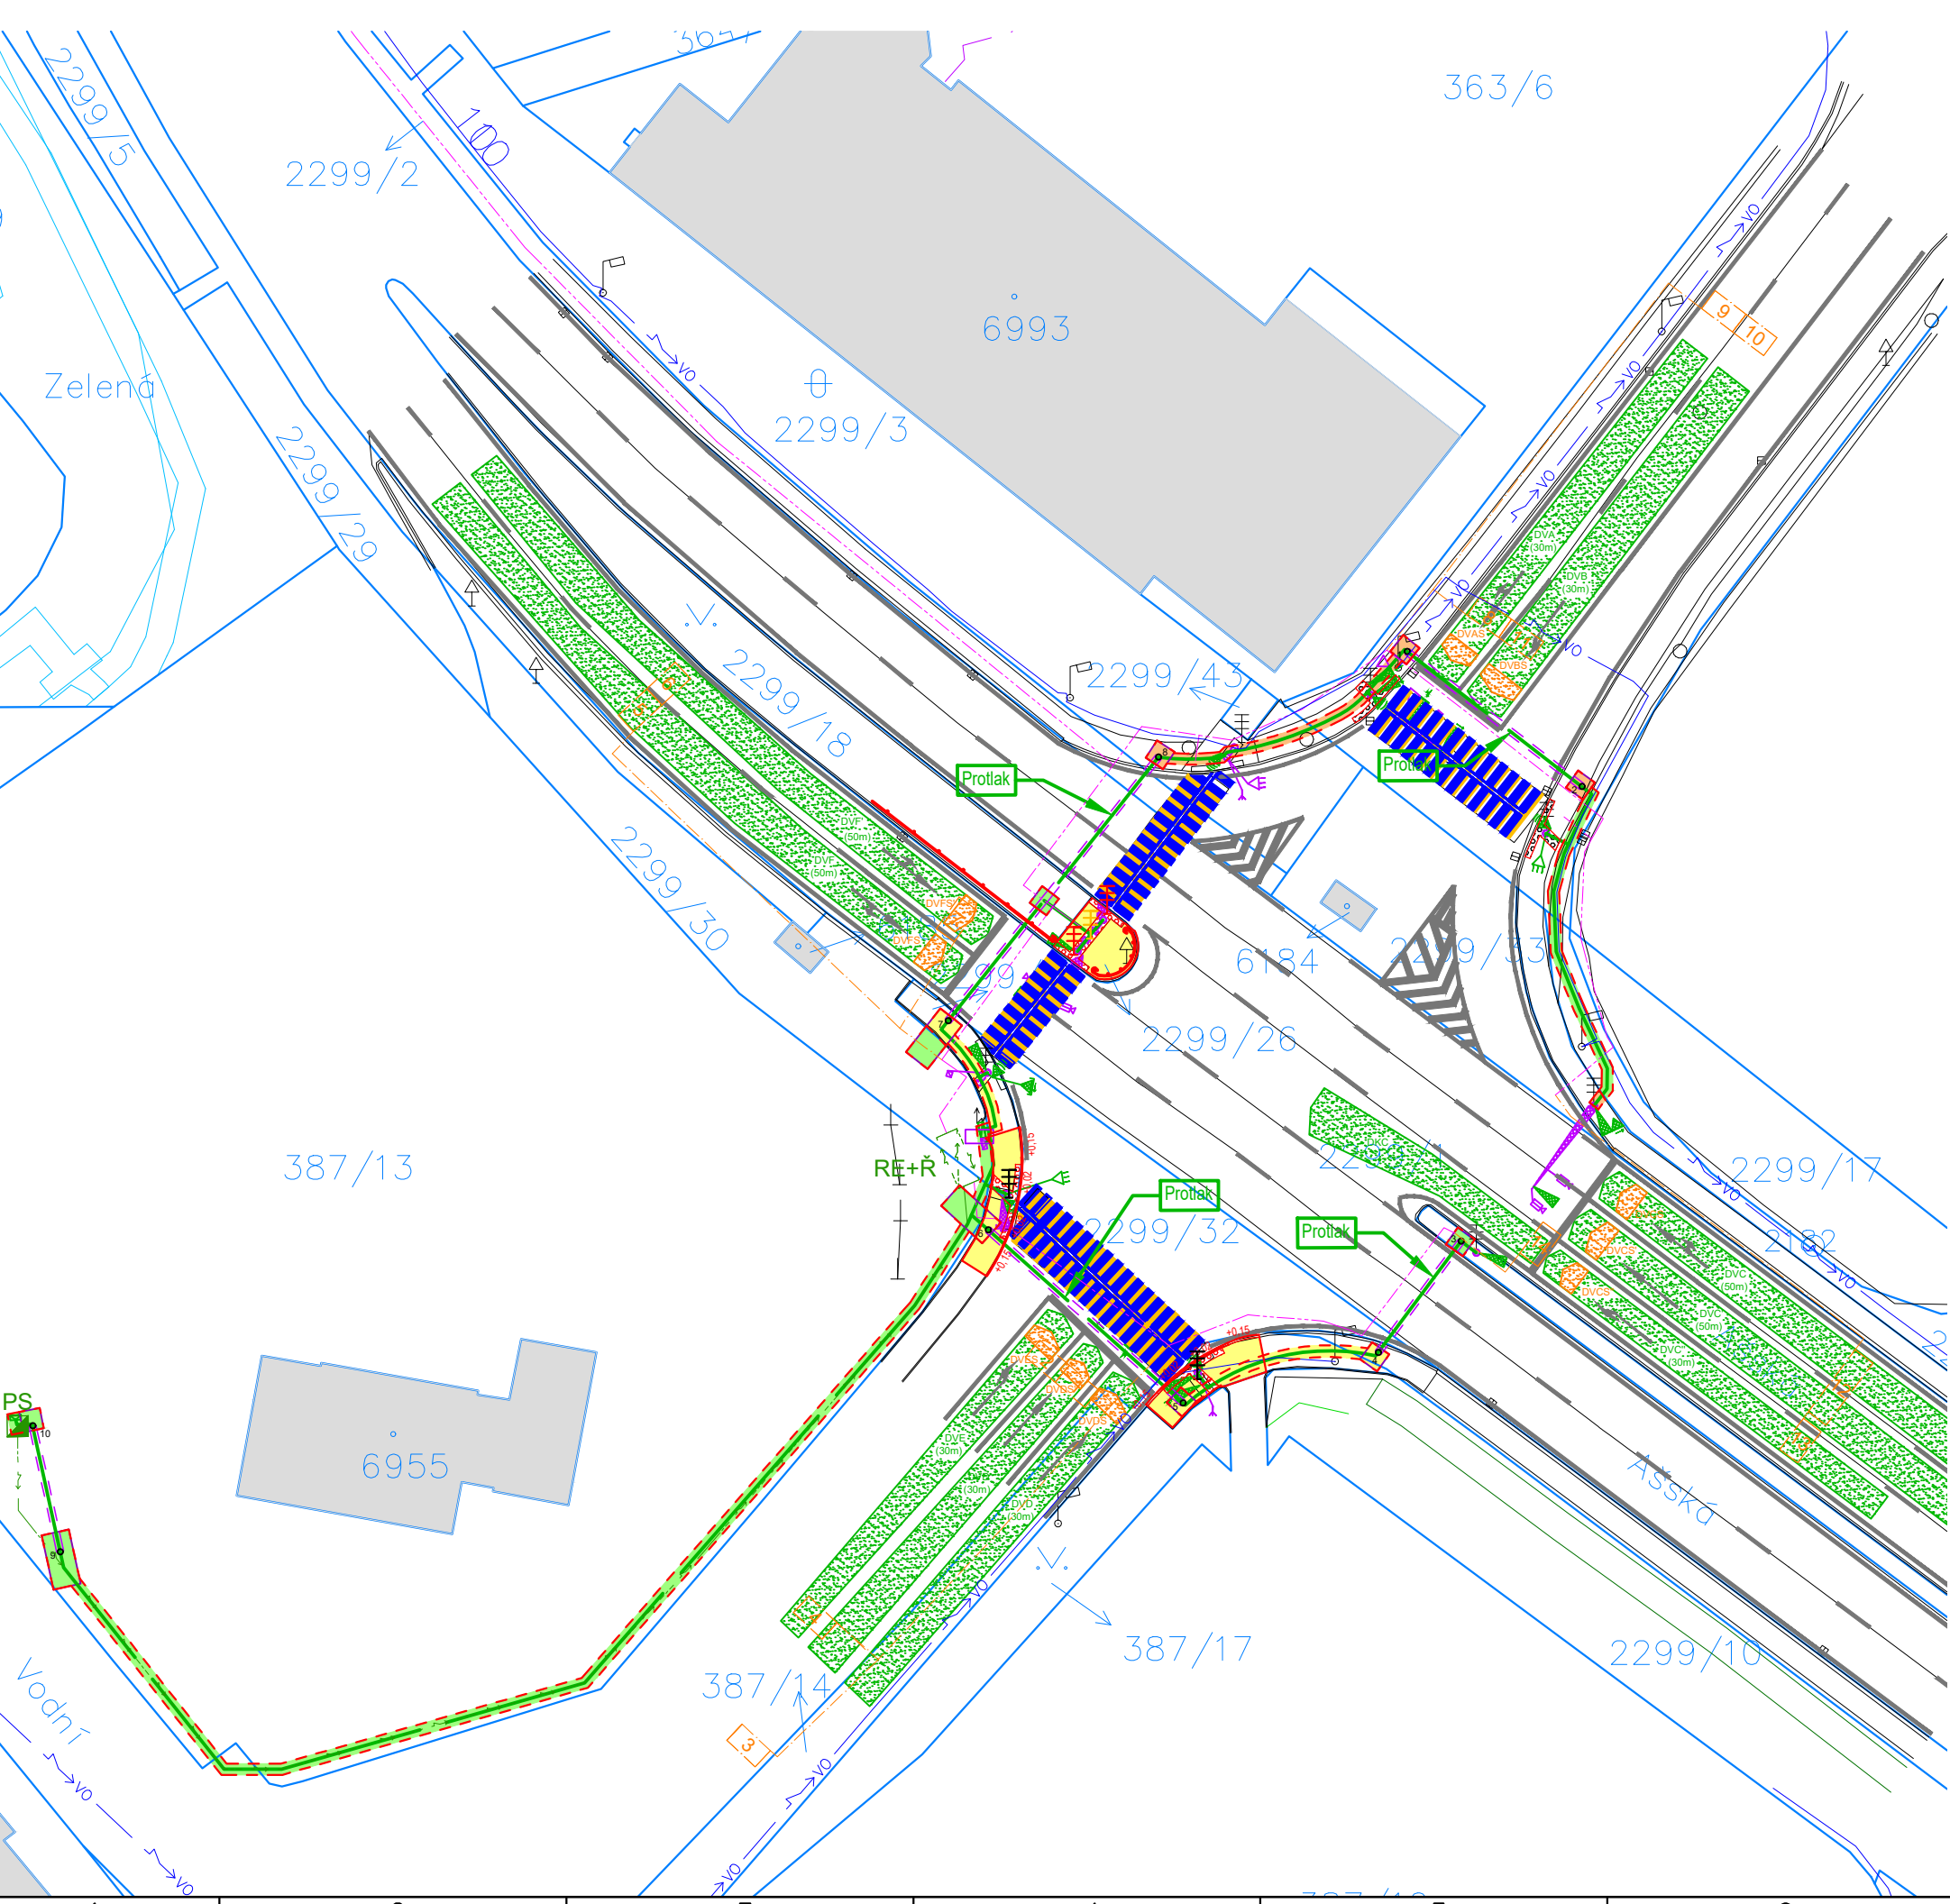

CHK 13 Ašská - Ke Skalce - Topolová

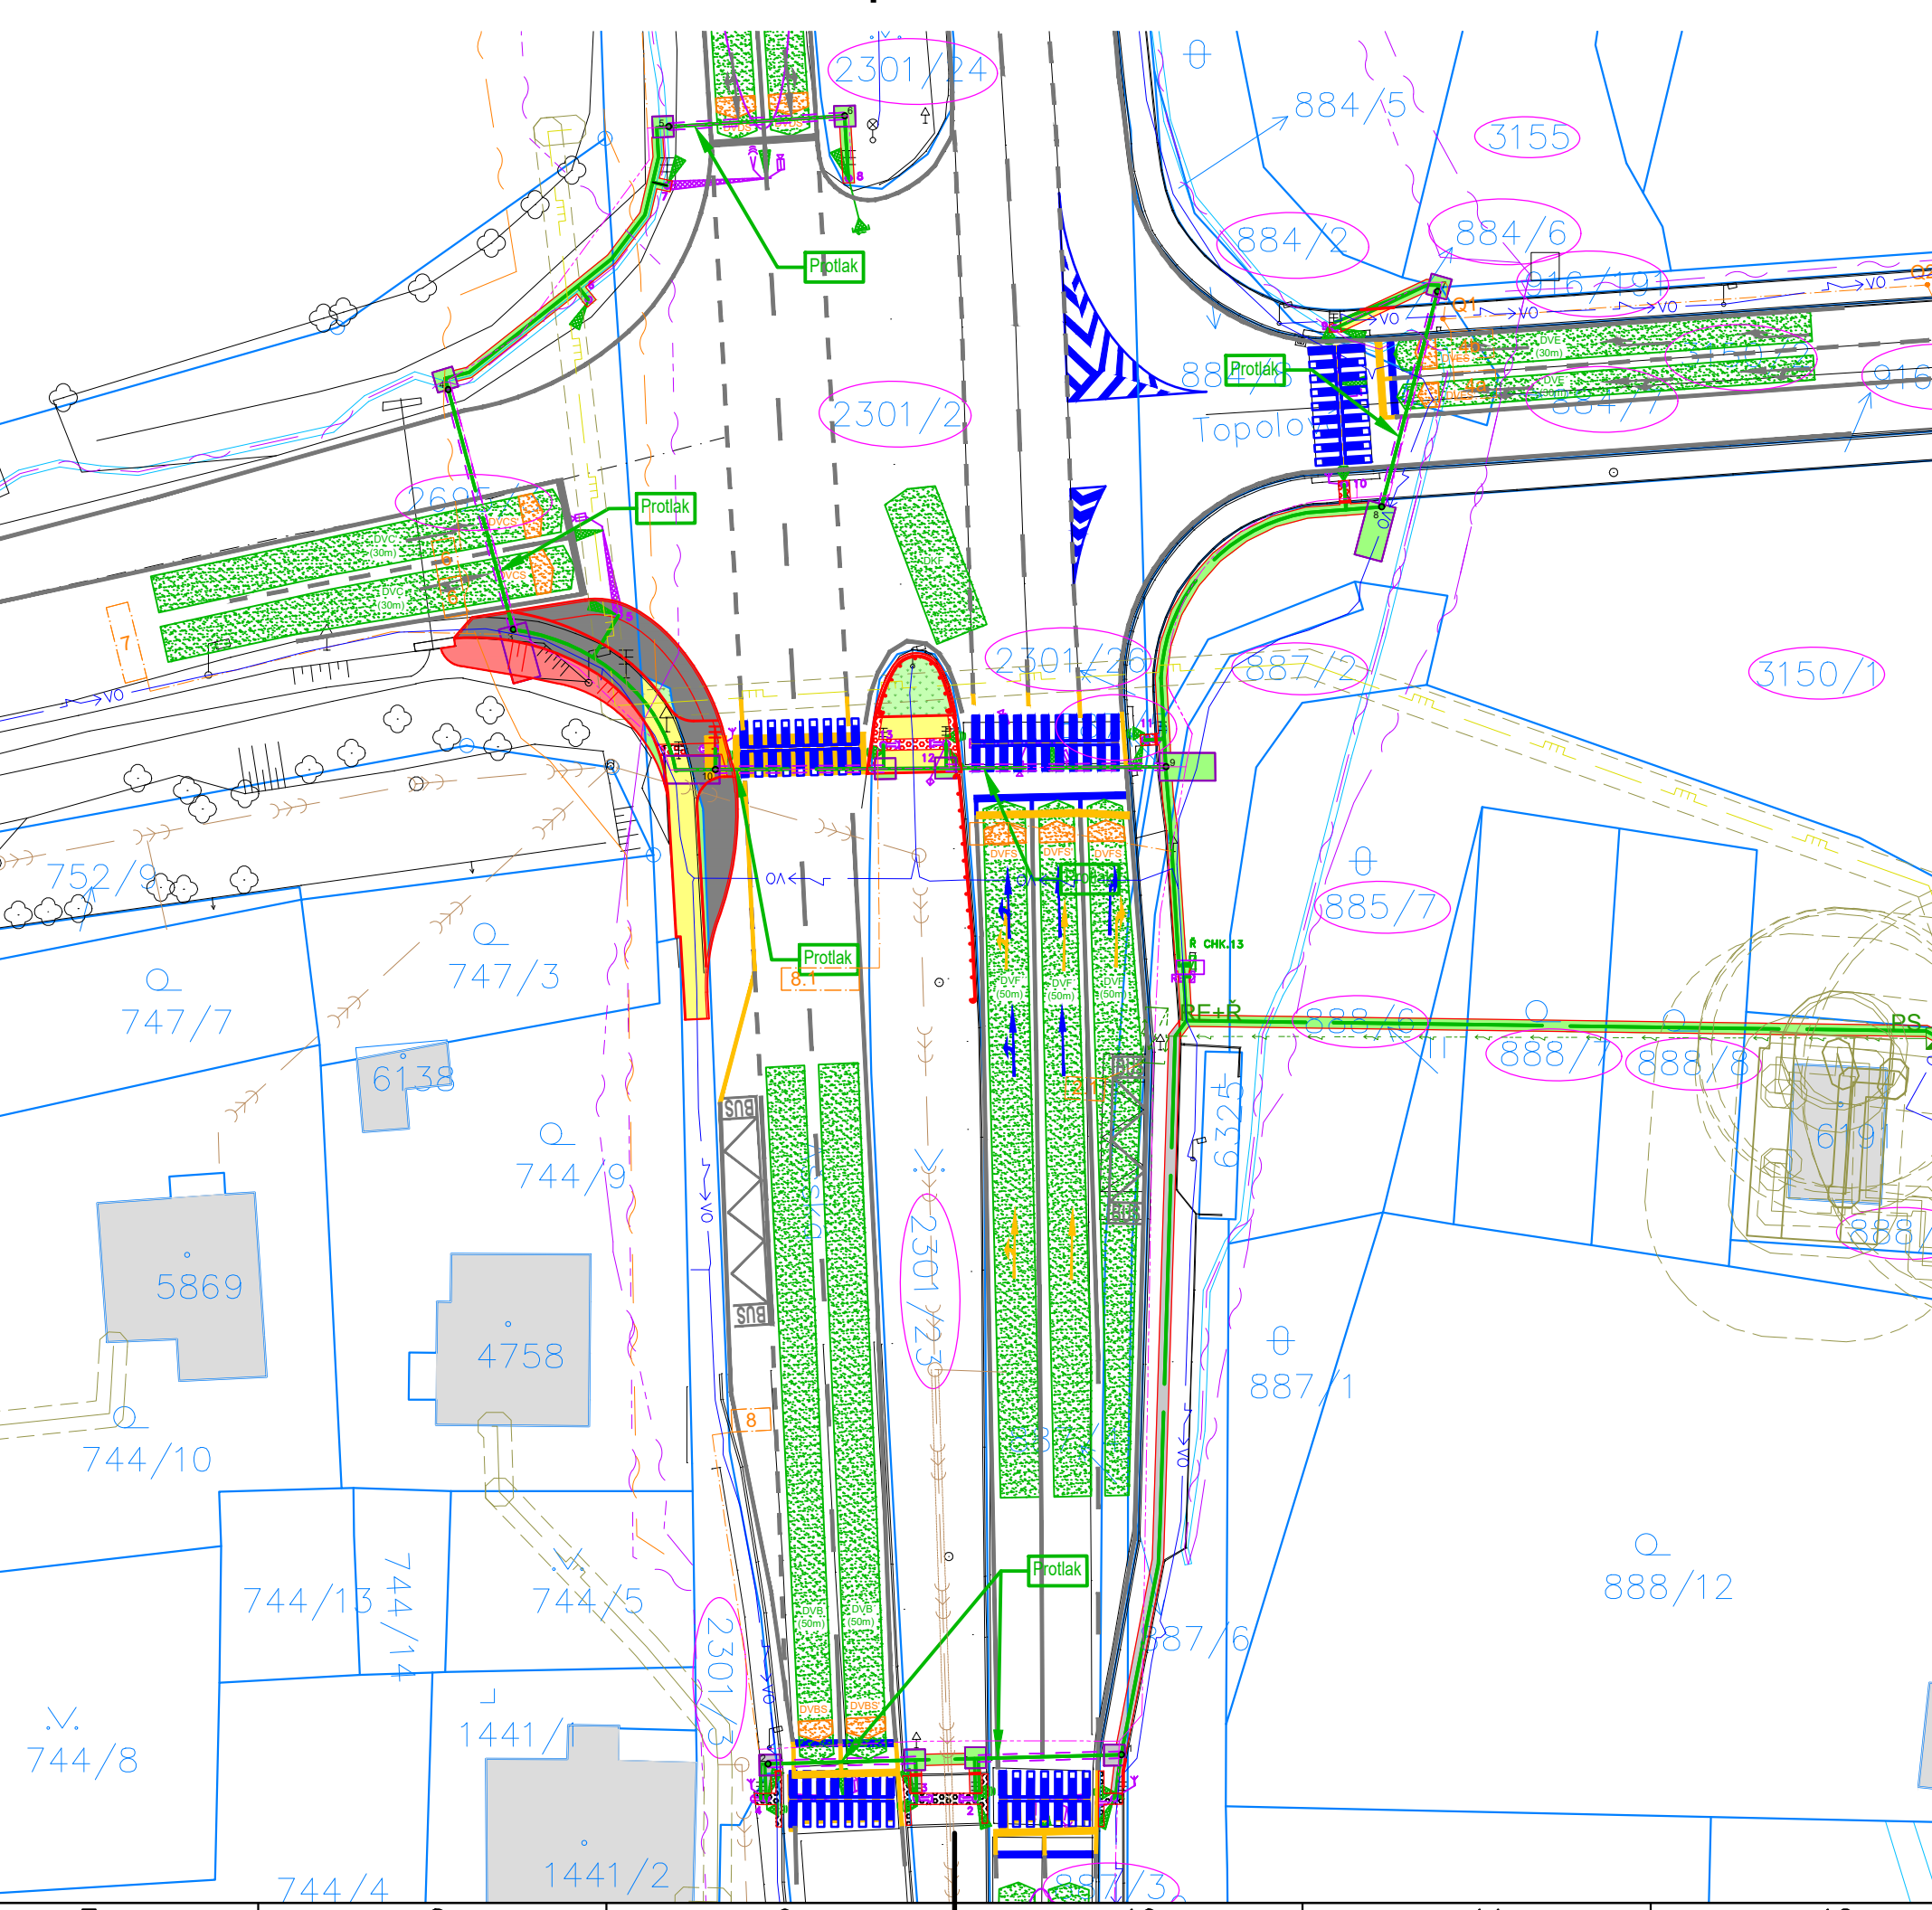

LEGENDA PLOCH:

- CHODNÍK - BET. DLAŽBA
- VOZOVKA - PRACOVNÍ PROSTOR - ŠÍŘKA 1,00 M
- VOZOVKA - PRACOVNÍ PROSTOR - ŠÍŘKA 0,25 M
- RELIÉFNÍ DLAŽBA
- CHODNÍK - BET. DLAŽBA
- CHODNÍK - BET. DLAŽBA
- CHODNÍK - ASFALT
- TRÁVNÍK

LEGENDA ČAR:

- SILNIČNÍ OBRUBA
- SNÍŽENÁ OBRUBA
- PŘÍDLAŽBA
- GEODETICKÉ ZAMĚŘENÍ
- KATASTR. VNĚJŠÍ
- KATASTR. VNITŘNÍ
- VODOROVNÉ DOPRAVNÍ ZNAČENÍ STÁVAJÍCÍ
- VODOROVNÉ DOPRAVNÍ ZNAČENÍ NOVÉ
- VODOROVNÉ DOPRAVNÍ ZNAČENÍ RUŠENÉ
- STAV. INŽENÝRSKÉ SÍTĚ
- KANALIZACE JEDNOTNÁ
- VODOVOD
- PLYNOVOD NTL PODZEMNÍ
- PLYNOVOD STL PODZEMNÍ
- PLYNOVOD STL PODZEMNÍ PLÁNOVANÝ
- PLYNOVOD VTL PODZEMNÍ
- SDĚLOVACÍ VEDENÍ PODZEMNÍ (CETIN)
- SDĚLOVACÍ VEDENÍ PODZEMNÍ - NEPROVOZ. (CETIN)
- SDĚLOVACÍ VEDENÍ NADZEMNÍ (CETIN)
- SDĚLOVACÍ VEDENÍ PODZEMNÍ (VODAFONE)
- METROPOLITNÍ SÍŤ
- ELEKTRO NN PODZEMNÍ (CETIN)
- ELEKTRO NN PODZEMNÍ (ČEZ)
- ELEKTRO VN PODZEMNÍ (ČEZ)
- SVĚTELNÉ SIGNALIZAČNÍ ZAŘÍZENÍ - KABEL NÁVĚSTIDEL
- SVĚTELNÉ SIGNALIZAČNÍ ZAŘÍZENÍ - KABEL SMYČKY
- SVĚTELNÉ SIGNALIZAČNÍ ZAŘÍZENÍ - KABEL NAPÁJENÍ
- VEŘEJNÉ OSVĚTLENÍ PODZEMNÍ
- NOVÉ INŽENÝRSKÉ SÍTĚ
- VEŘEJNÉ OSVĚTLENÍ PODZEMNÍ
- SVĚTELNÉ SIGNALIZAČNÍ ZAŘÍZENÍ

LEGENDA SYMBOLŮ:

- NÁVĚST
- řadič SSZ stávající
- sloup světelné signalizace výložník
- návěstidla pro vozidla stávající
- návěstidla signálu pro opuštění křižovatky
- návěstidla pro chodce s akustickou signalizací stávající
- tláčítka pro chodce/cyklisty
- přijímací anténa
- zvukových návěstidel
- RSU jednotka C-ITS dle standardu C-ROADS
- detekční místo videodetekce
- STÁVAJÍCÍ
- NÁVĚST
- DOPRAVNÍ ZNAČKA
- VSTUP
- HLAVNÍ UZÁVĚR PLYNU
- PRIS
- ŠOUPĚ PLYN
- ŠOUPĚ VODA
- ŠACHTA KANALIZAČNÍ
- ULIČNÍ VPUSŤ
- RE, RADIČ
- RE, RADIČ
- PŘIJÍMAČ HOD. SIGNÁLU DFC
- INDUKČNÍ SMYČKA

| | | | |
|--|--|---------------------|------------------|
| Náměstí Krále Jiřího 6, 350 02 Cheb, tel. 354 436 328, fax 354 535 179, email: info@dsva.cz, www.dsva.cz | | | |
| Zodpovědný projektant: | Ing. Petr Král | Technická kontrola: | Ing. Jiří Ševčík |
| Projektant: | Ing. Petr Král | Hlavní projektant: | Ing. Petr Král |
| MBU: | Cheb | Kraj: | Karlovarský |
| Stavebník: | Město Cheb, nám. Krále Jiřího z Poděbrad 1/14, 350 20 Cheb | Datum: | 02/2025 |
| Akce: | Cheb, Křižovatky upgrade | | Číslo zakázky: |
| SO: | | | 74/2024 |
| Výkres: | Koordinační situační výkres - díl C | | Uroveň: |
| | | PDPS | |
| | | Souprava: | |
| | | Měřítko: 1: 500 | |
| | | Část: C.3.c | |