





PŮDORYS 5.NP

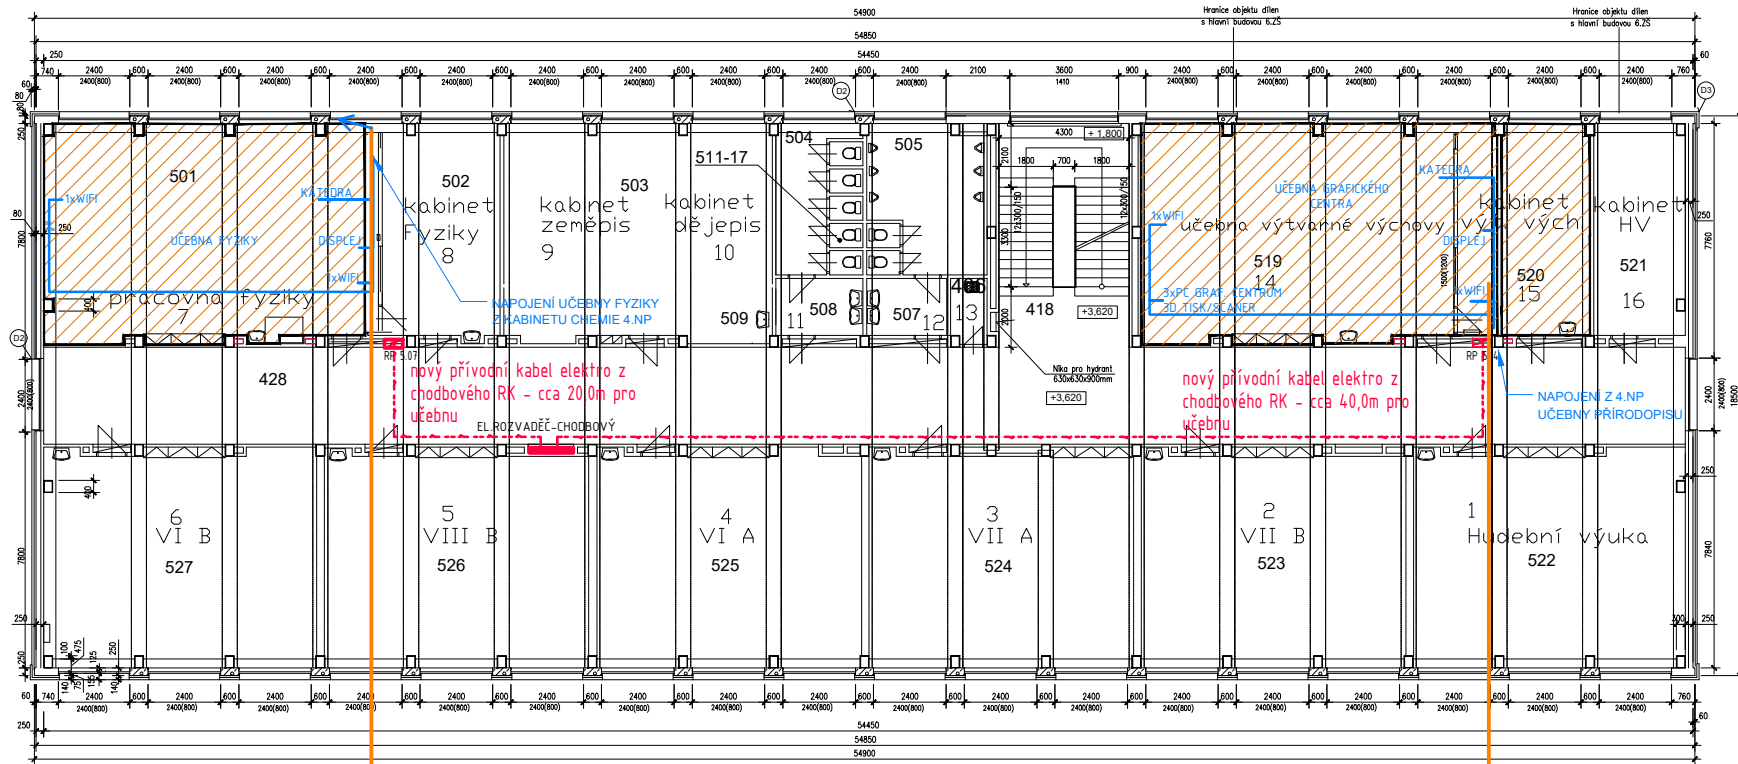


PŪDORYS 4.NP

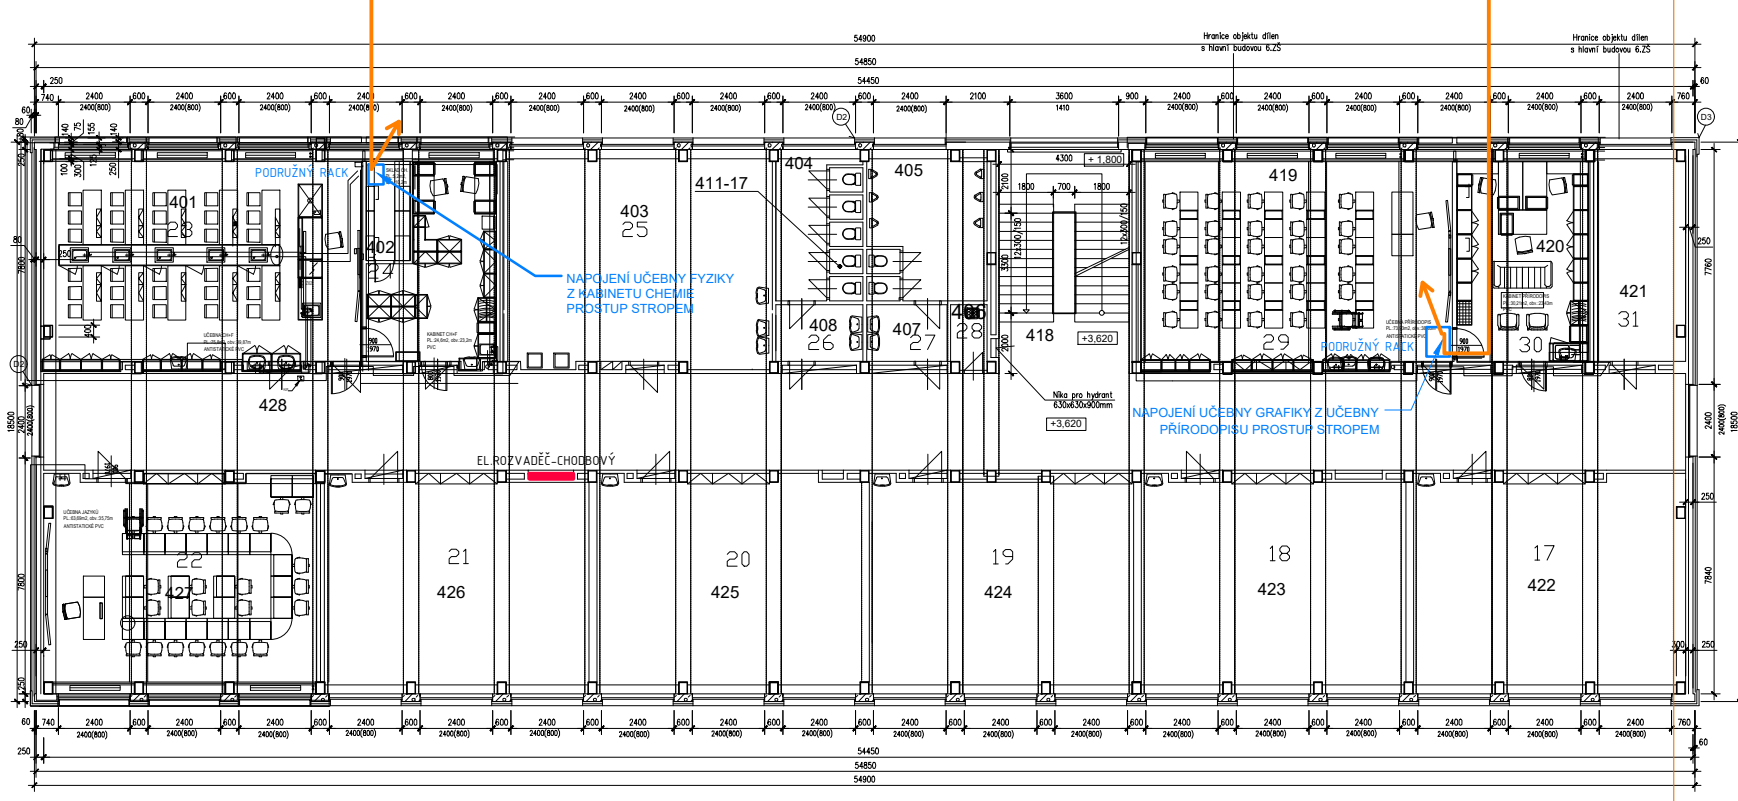


PUDORYS 3.NP

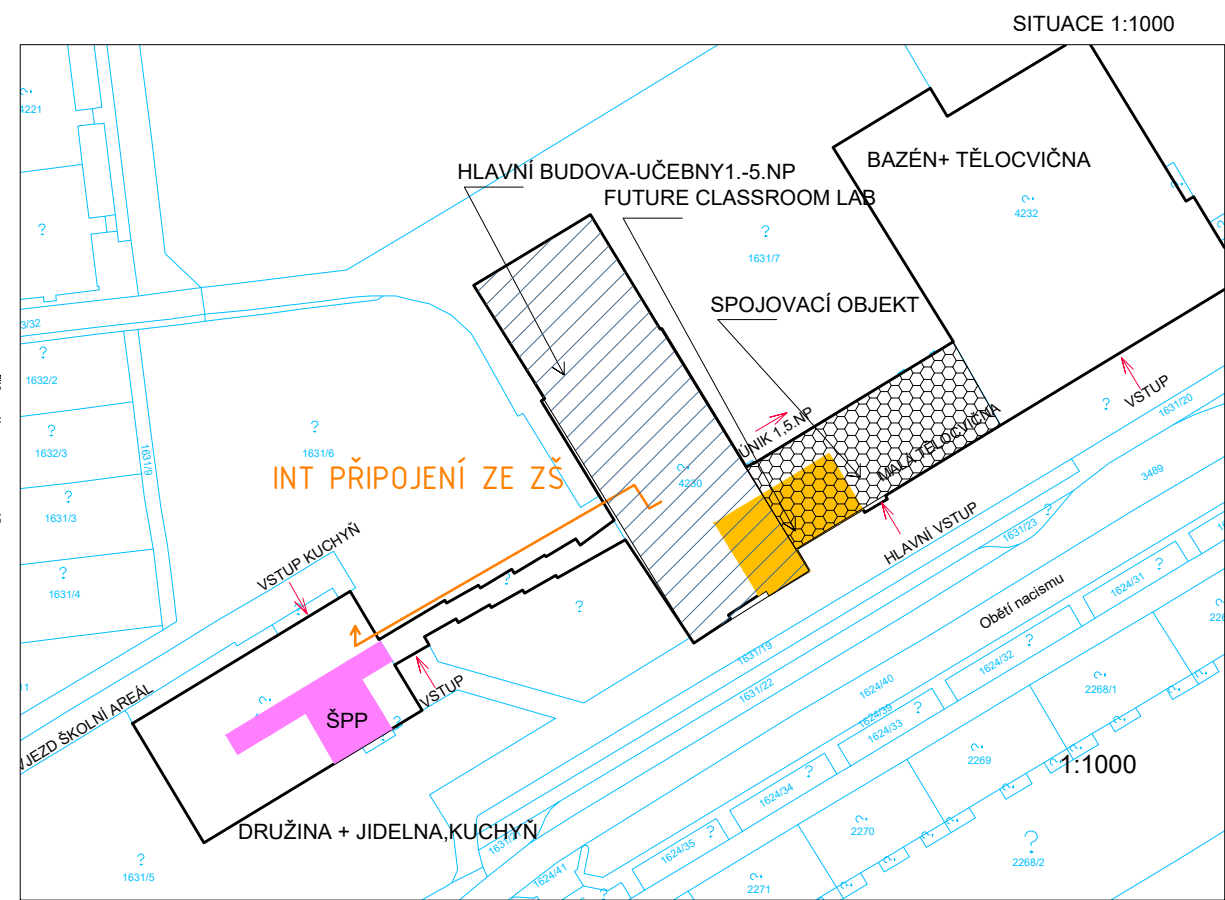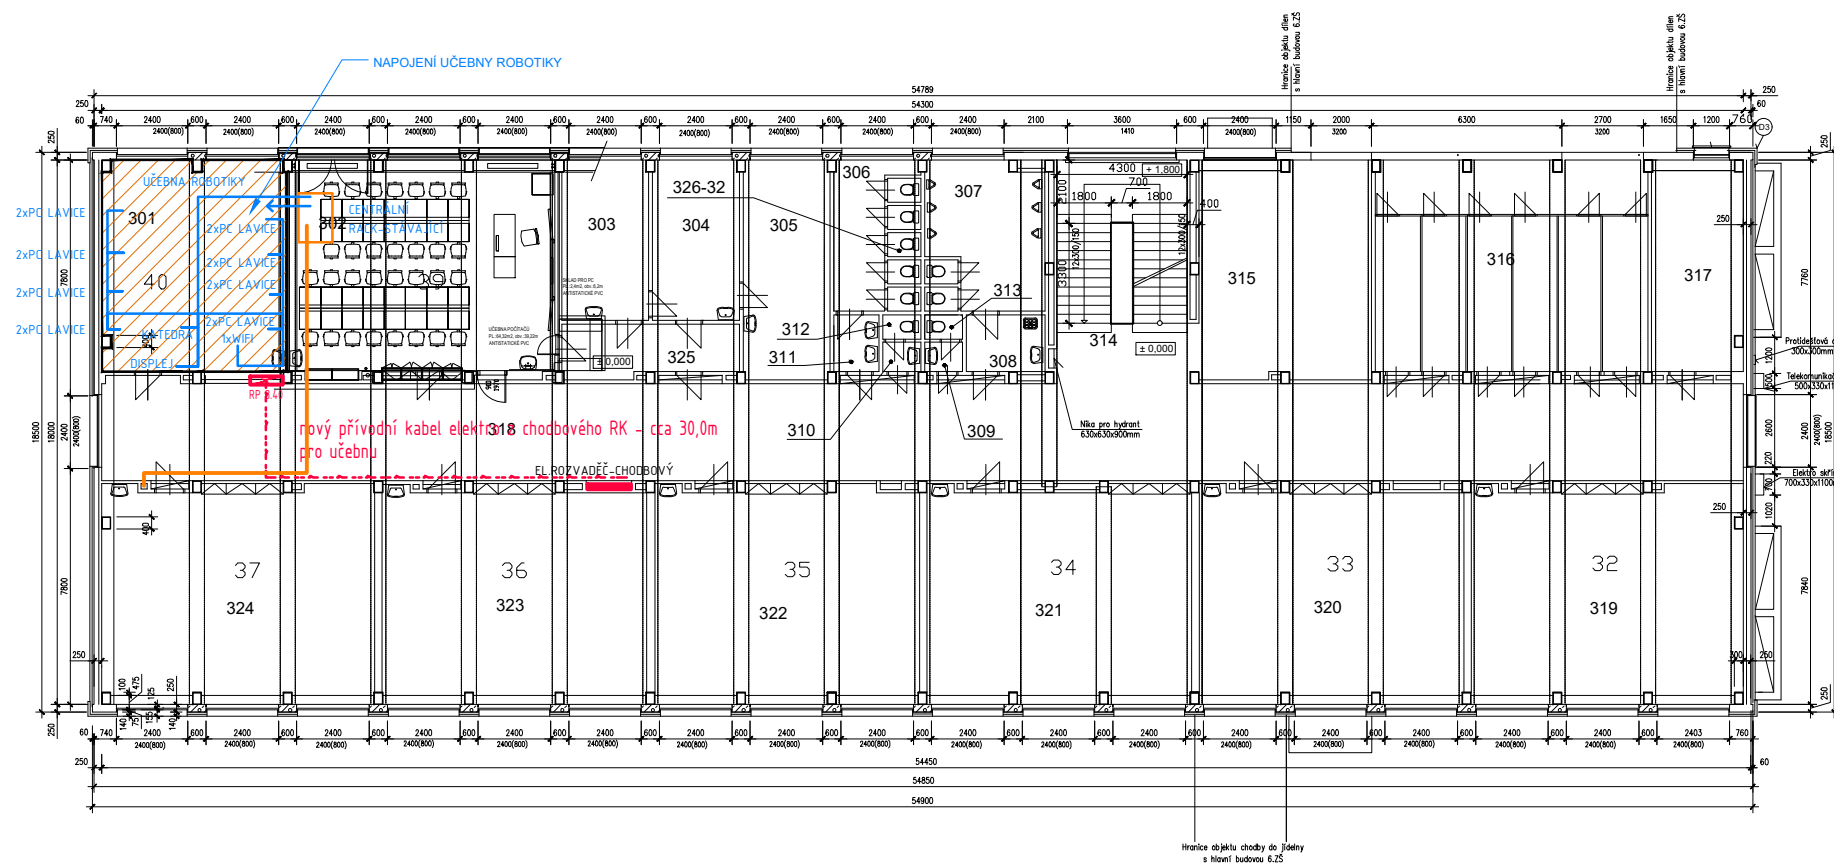


PŪDORYS 2.NP

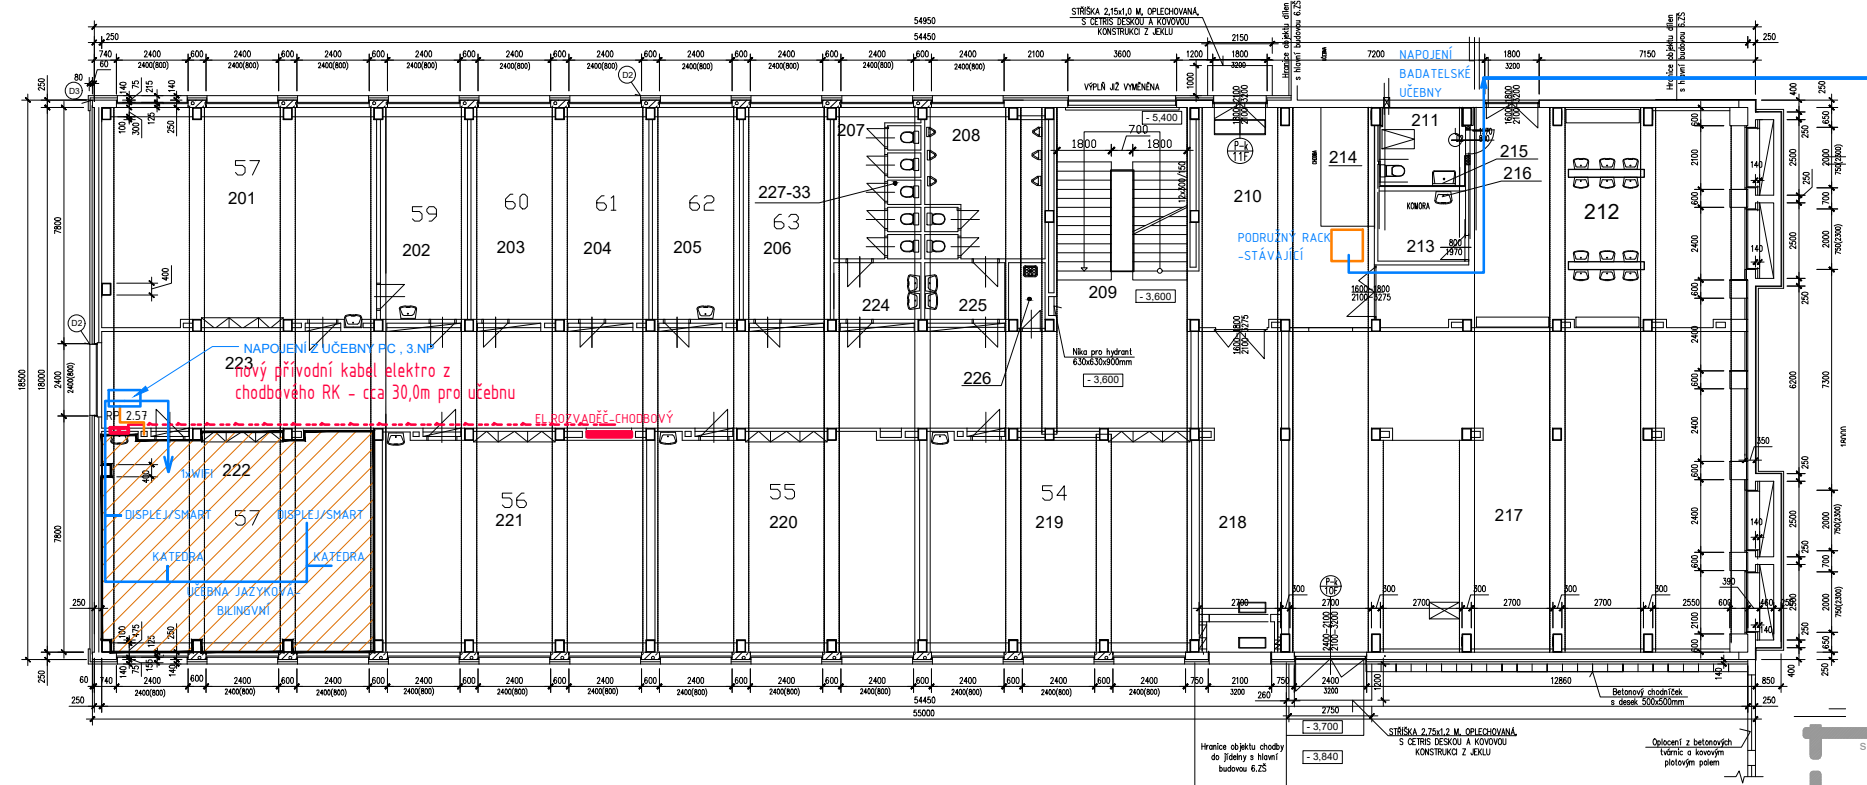

Půdorys 1.PP spojovací chodby č.1
M1:100

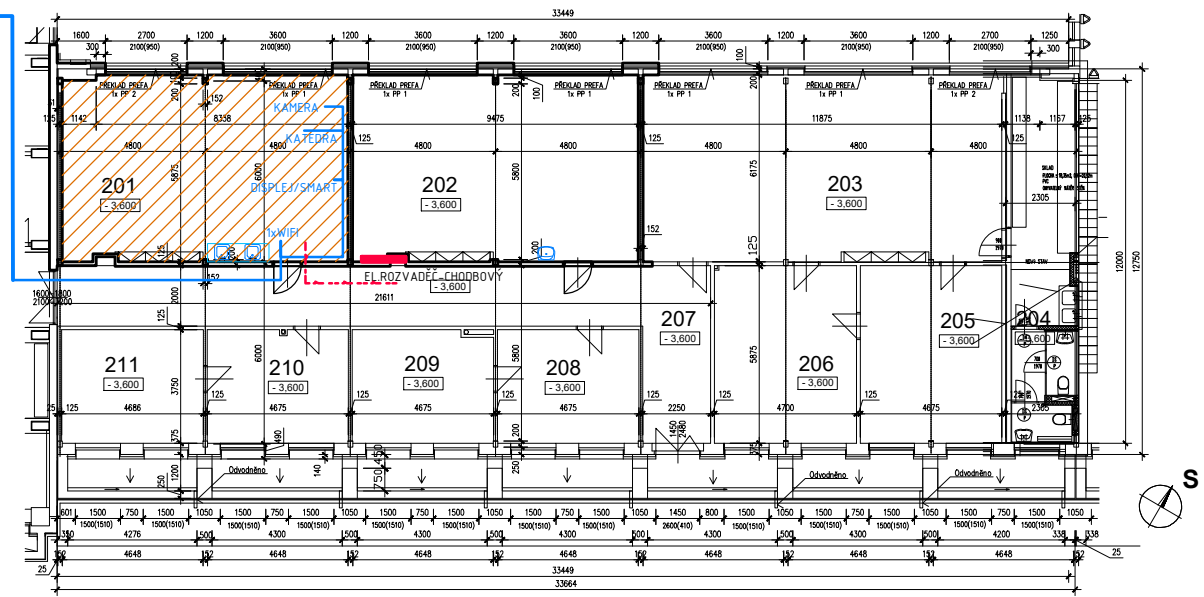

	Valdštejnova 20 Cheb 350 02		zpracoval: <u>MgA. Hana Fischerová</u> odpovídný projektant: <u>MgA. Hana Fischerová</u> ČKAIT č.a. 0301320 projektová činnost ve výstavbě	
	IČ: 291 22 571 tel: 608 256 358 artmodul@email.cz		zadavatel: <u>MĚSTO CHEB, NÁMĚSTÍ KRÁLE JIŘÍHO Z PODĚBRAD 1/14</u> <u>CHEB 350 20 , IČ: 00253979</u>	
akce:	MODERNIZACE UČEBEN 6.ZŠ V CHEBU			
místo stavby	6. Základní škola, příspěvková org., Obětí nacismu 1127/16, ST.P.Č.4230, 4231, 35002 Cheb			
objekt	6. ZÁKLADNÍ ŠKOLA, ST.P.Č 4230 - PAVILON UČEBEN			
část	ZÁJMOVÉ PLOCHY - SCHÉMA UMÍSTĚNÍ UČEBEN			
výkres	SITUACE 1:250- KOORDINACE PRO KONEKTIVITU-PAVILON UČEBEN	měřítko	1:250, 1:1000	datum: <u>11/2021</u> stupeň: <u>DSP+PDPS</u> č.jvýkresu: <u>C.2.00</u> č. paré