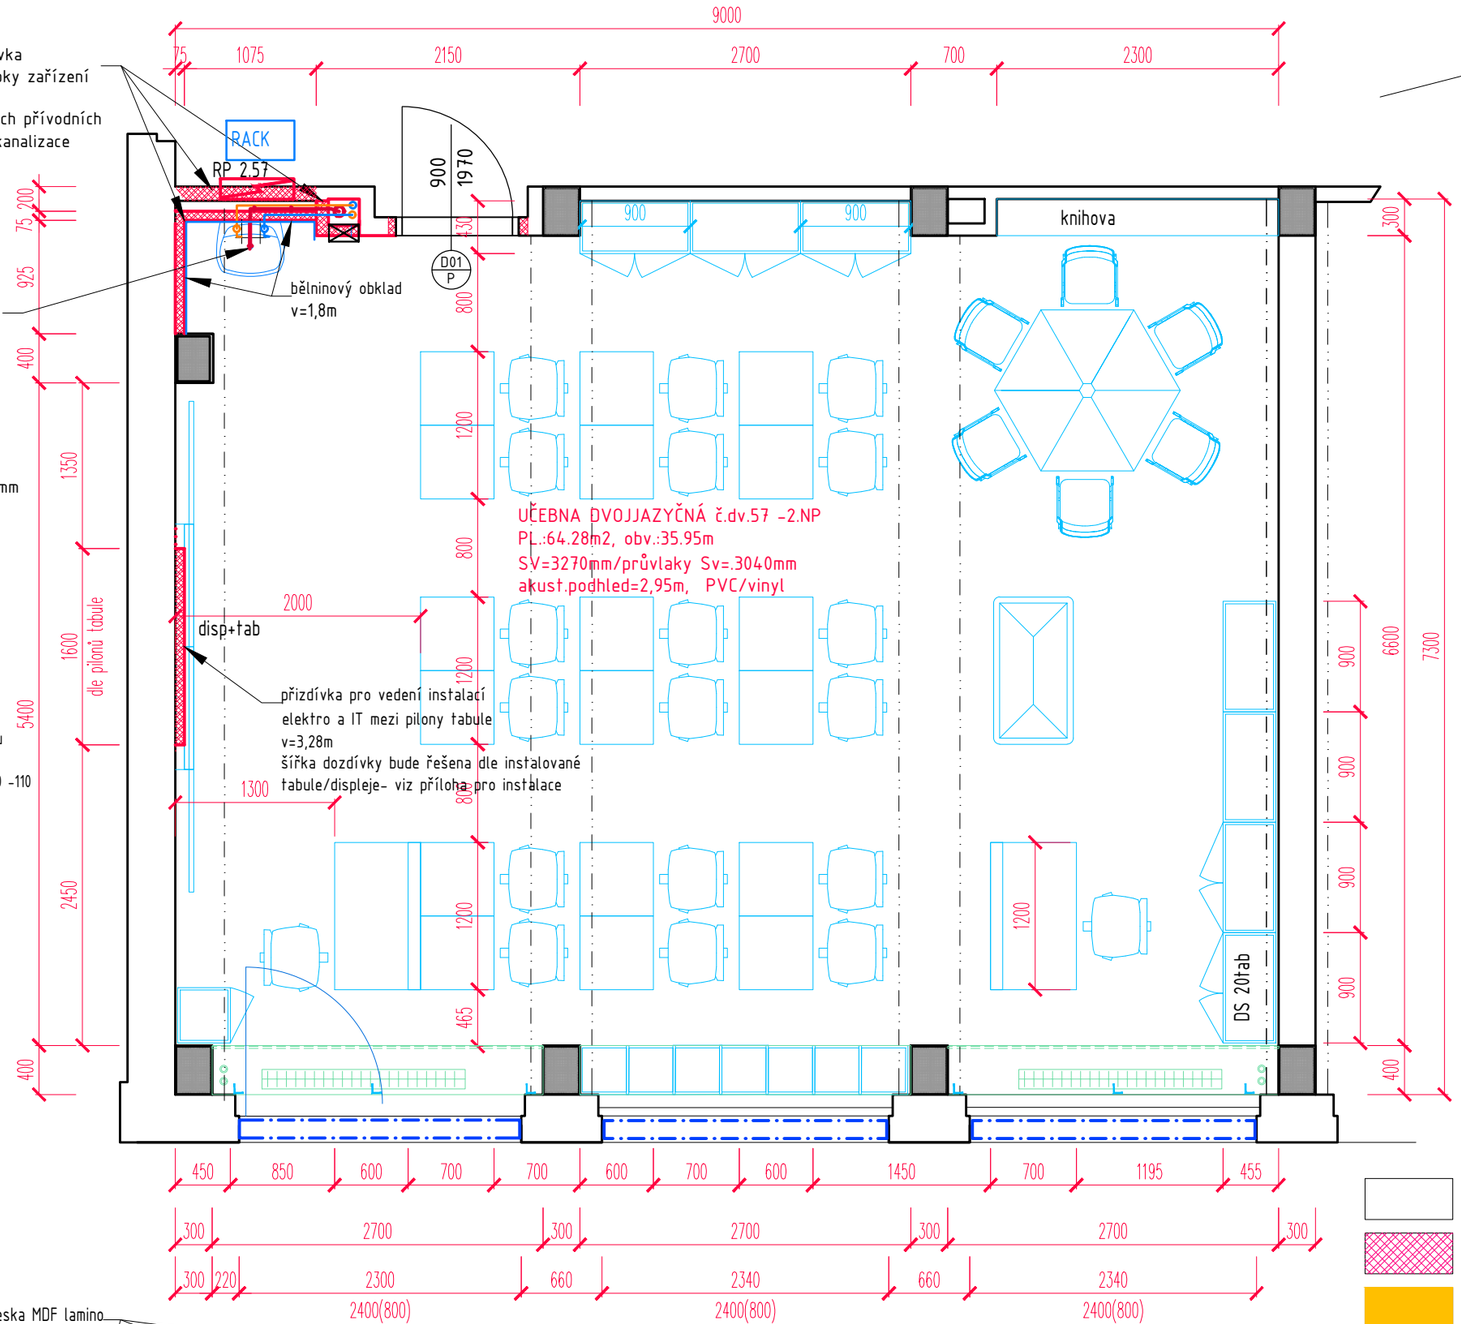

SCHÉMATCKÝ ŘEZ PRO TVAR PODHLEDU

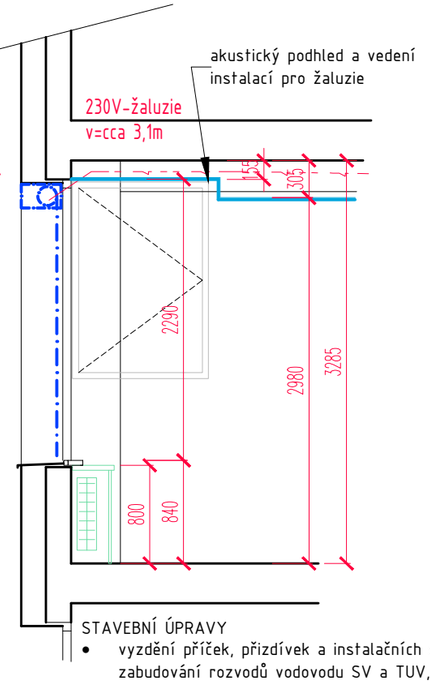

STAVEBNÍ ÚPRAVY

- vyzdění příček, přizdívek a instalačních stoupaček-porobetonové tvárnice-tl.100mm, zabudování rozvodů vodovodu SV a TUV, kanalizace a osazení RE- pro zazdění, osazení instalačních dvířek, kotvení do cihelných příček a ŽB sloupů,
- zazdění nových ocelových zárubní pro dveře 1x
- omítky na dozdívkách Ttl.20mm, zaomítnutí rýh po instalacích
- nové štuky 100%
- bělninové obklady do výšky min. 1,8m zs umyvadlem
- vyrovnání podlahy po sejmutí PVC,
  - •• epoxidová penetrace podkladu
  - •• pevnostní samonivelační stěrka 0-30mm
- nový syntetický nátěr lit. radiátorů vč. oc.potrubí 2x
- omyvatelné nátěry v=1,5m + penetrace + nový 2x nátěr
- 2x výmalba stěn probarvená, stropy 2x bílé
- instalace akustického podhledu včetně vložení nového osvělení
- instalace nových krytů radiátorů a parapetních desek
- položení nového PVC/vinyl zátěžové 3mm
- bílá výmalba stropů 2x na penetraci podkladu -
- výmalba stěn probarvená - 2x na penetraci podkladu
- omyvatelný syntetický nátěr soklu stěn do výšky 1,5 m - 2x probarvený

LEGENDA MATERIÁLŮ

STÁVAJÍCÍ KONSTRUKCE-ŽB PANELOVÉ, ZDĚNÉ

DOZDÍVKY CIHELNÉ/POROBETONOVÉ NA LEPIDLO

BOURÁNÍ CIHELNÝCH KONSTRUKCÍ

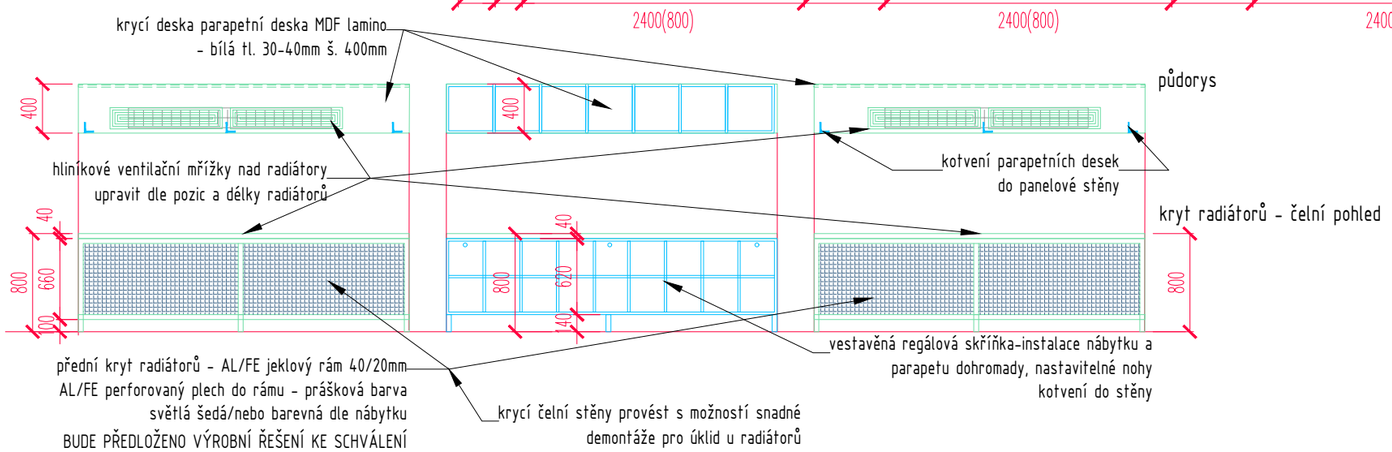

Valdštejnova 20
Cheb 350 02

IČ: 291 22 571
tel: 608 256 358
artmodul@email.cz

zpracoval:	odpovědný projektant
MgA. Hana Fischerová	MgA. Hana Fischerová ČKAIT č.a. 0301320 projektová činnost ve výstavbě

zadavatel: MĚSTO CHEB, NÁMĚSTÍ KRÁLE JIŘÍHO Z PODĚBRAD 1/14
CHEB 350 20 , IČ: 00253979

akce:	MODERNIZACE UČEBEN 6.ZŠ V CHEBU
místo stavby	6. Základní škola, příspěvková org., Obětí nacismu 1127/16, ST.P.Č.4230, 4231, 35002 Cheb
objekt	6. ZÁKLADNÍ ŠKOLA, ST.P.Č 4230 - PAVILON UČEBEN
část	2.NP - UČEBNA BILINGVNÍ- JAZYKOVÁ Č.U. 57
výkres	2.NP - PŮDORYS DOTČENÝCH PLOCH - NOVÝ STAV
měřítko	1:50

datum	11/2021
stupeň	DSP+PDPS
č.výkresu	D.1.08
č. paré	