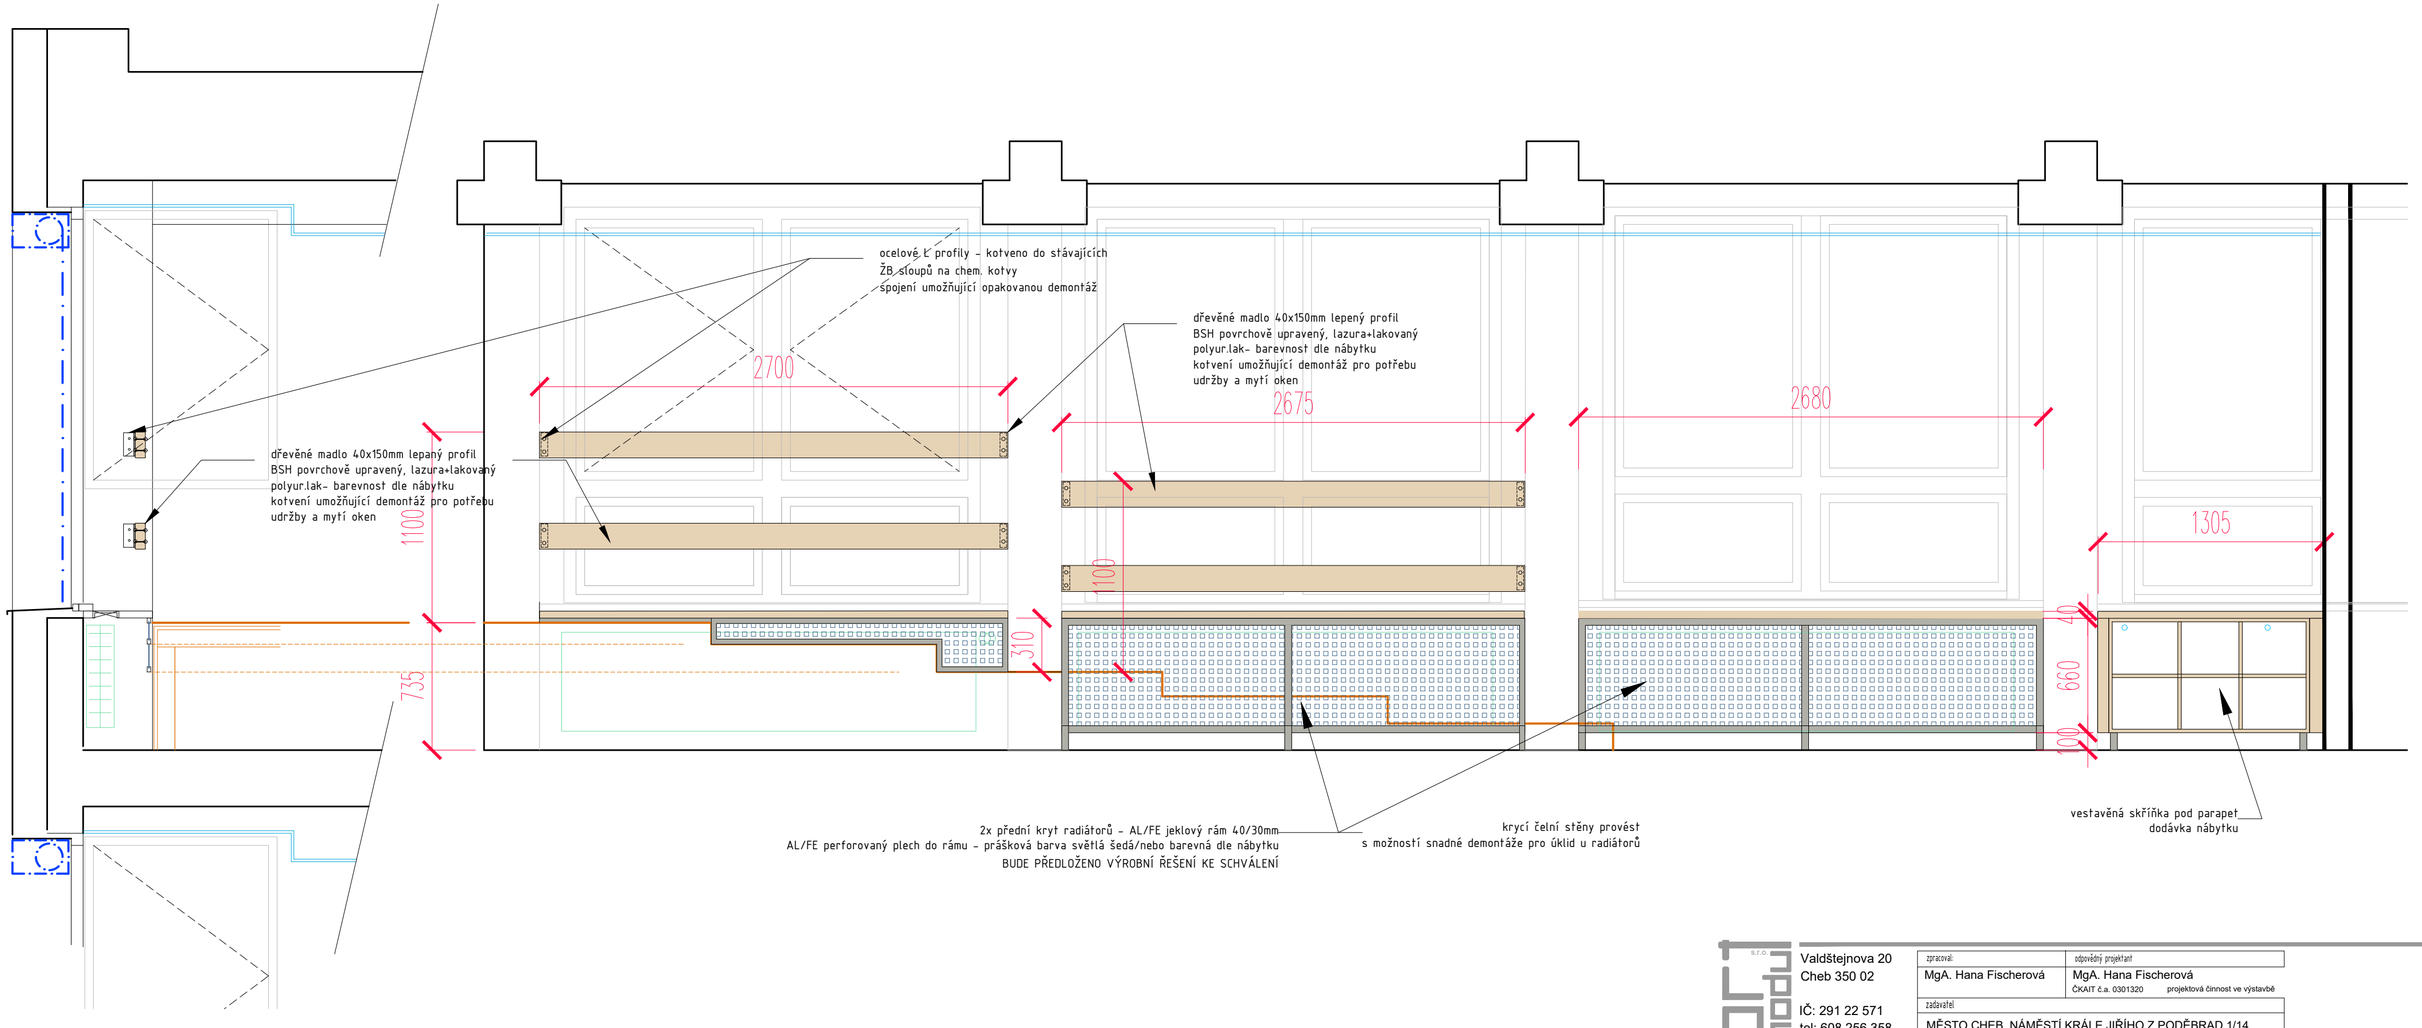

Valdštejnova 20
Cheb 350 02

IČ: 291 22 571
tel: 608 256 358
artmodul@email.cz

zpracoval:	odpovědný projektant:
MgA. Hana Fischerová	MgA. Hana Fischerová ČKAIT č.a. 0301320 projektová činnost ve výstavbě

zadavatel:
MĚSTO CHEB, NÁMĚSTÍ KRÁLE JIŘÍHO Z PODĚBRAD 1/14
CHEB 350 20 , IČ: 00253979

akce: místo stavby	MODERNIZACE UČEBEN 6.ZŠ V CHEBU 6. Základní škola, příspěvková org., Obětí nacismu 1127/16, ST.P.Č.4230, 4231, 35002 Cheb
objekt	6. ZÁKLADNÍ ŠKOLA, ST.P.Č 4230 - PAVILON UČEBEN
část	3.NP - UČEBNA FYZIKY Č. U. 7
výkres	3NP - SCHÉMA PRO KRYTY RADIÁTORŮ A ZÁBRADLÍ

měřítko	1:25	datum	11/2021
		stupeň	DSP+PDPS
		č.výkresu	D.1.16A
		č. paré	