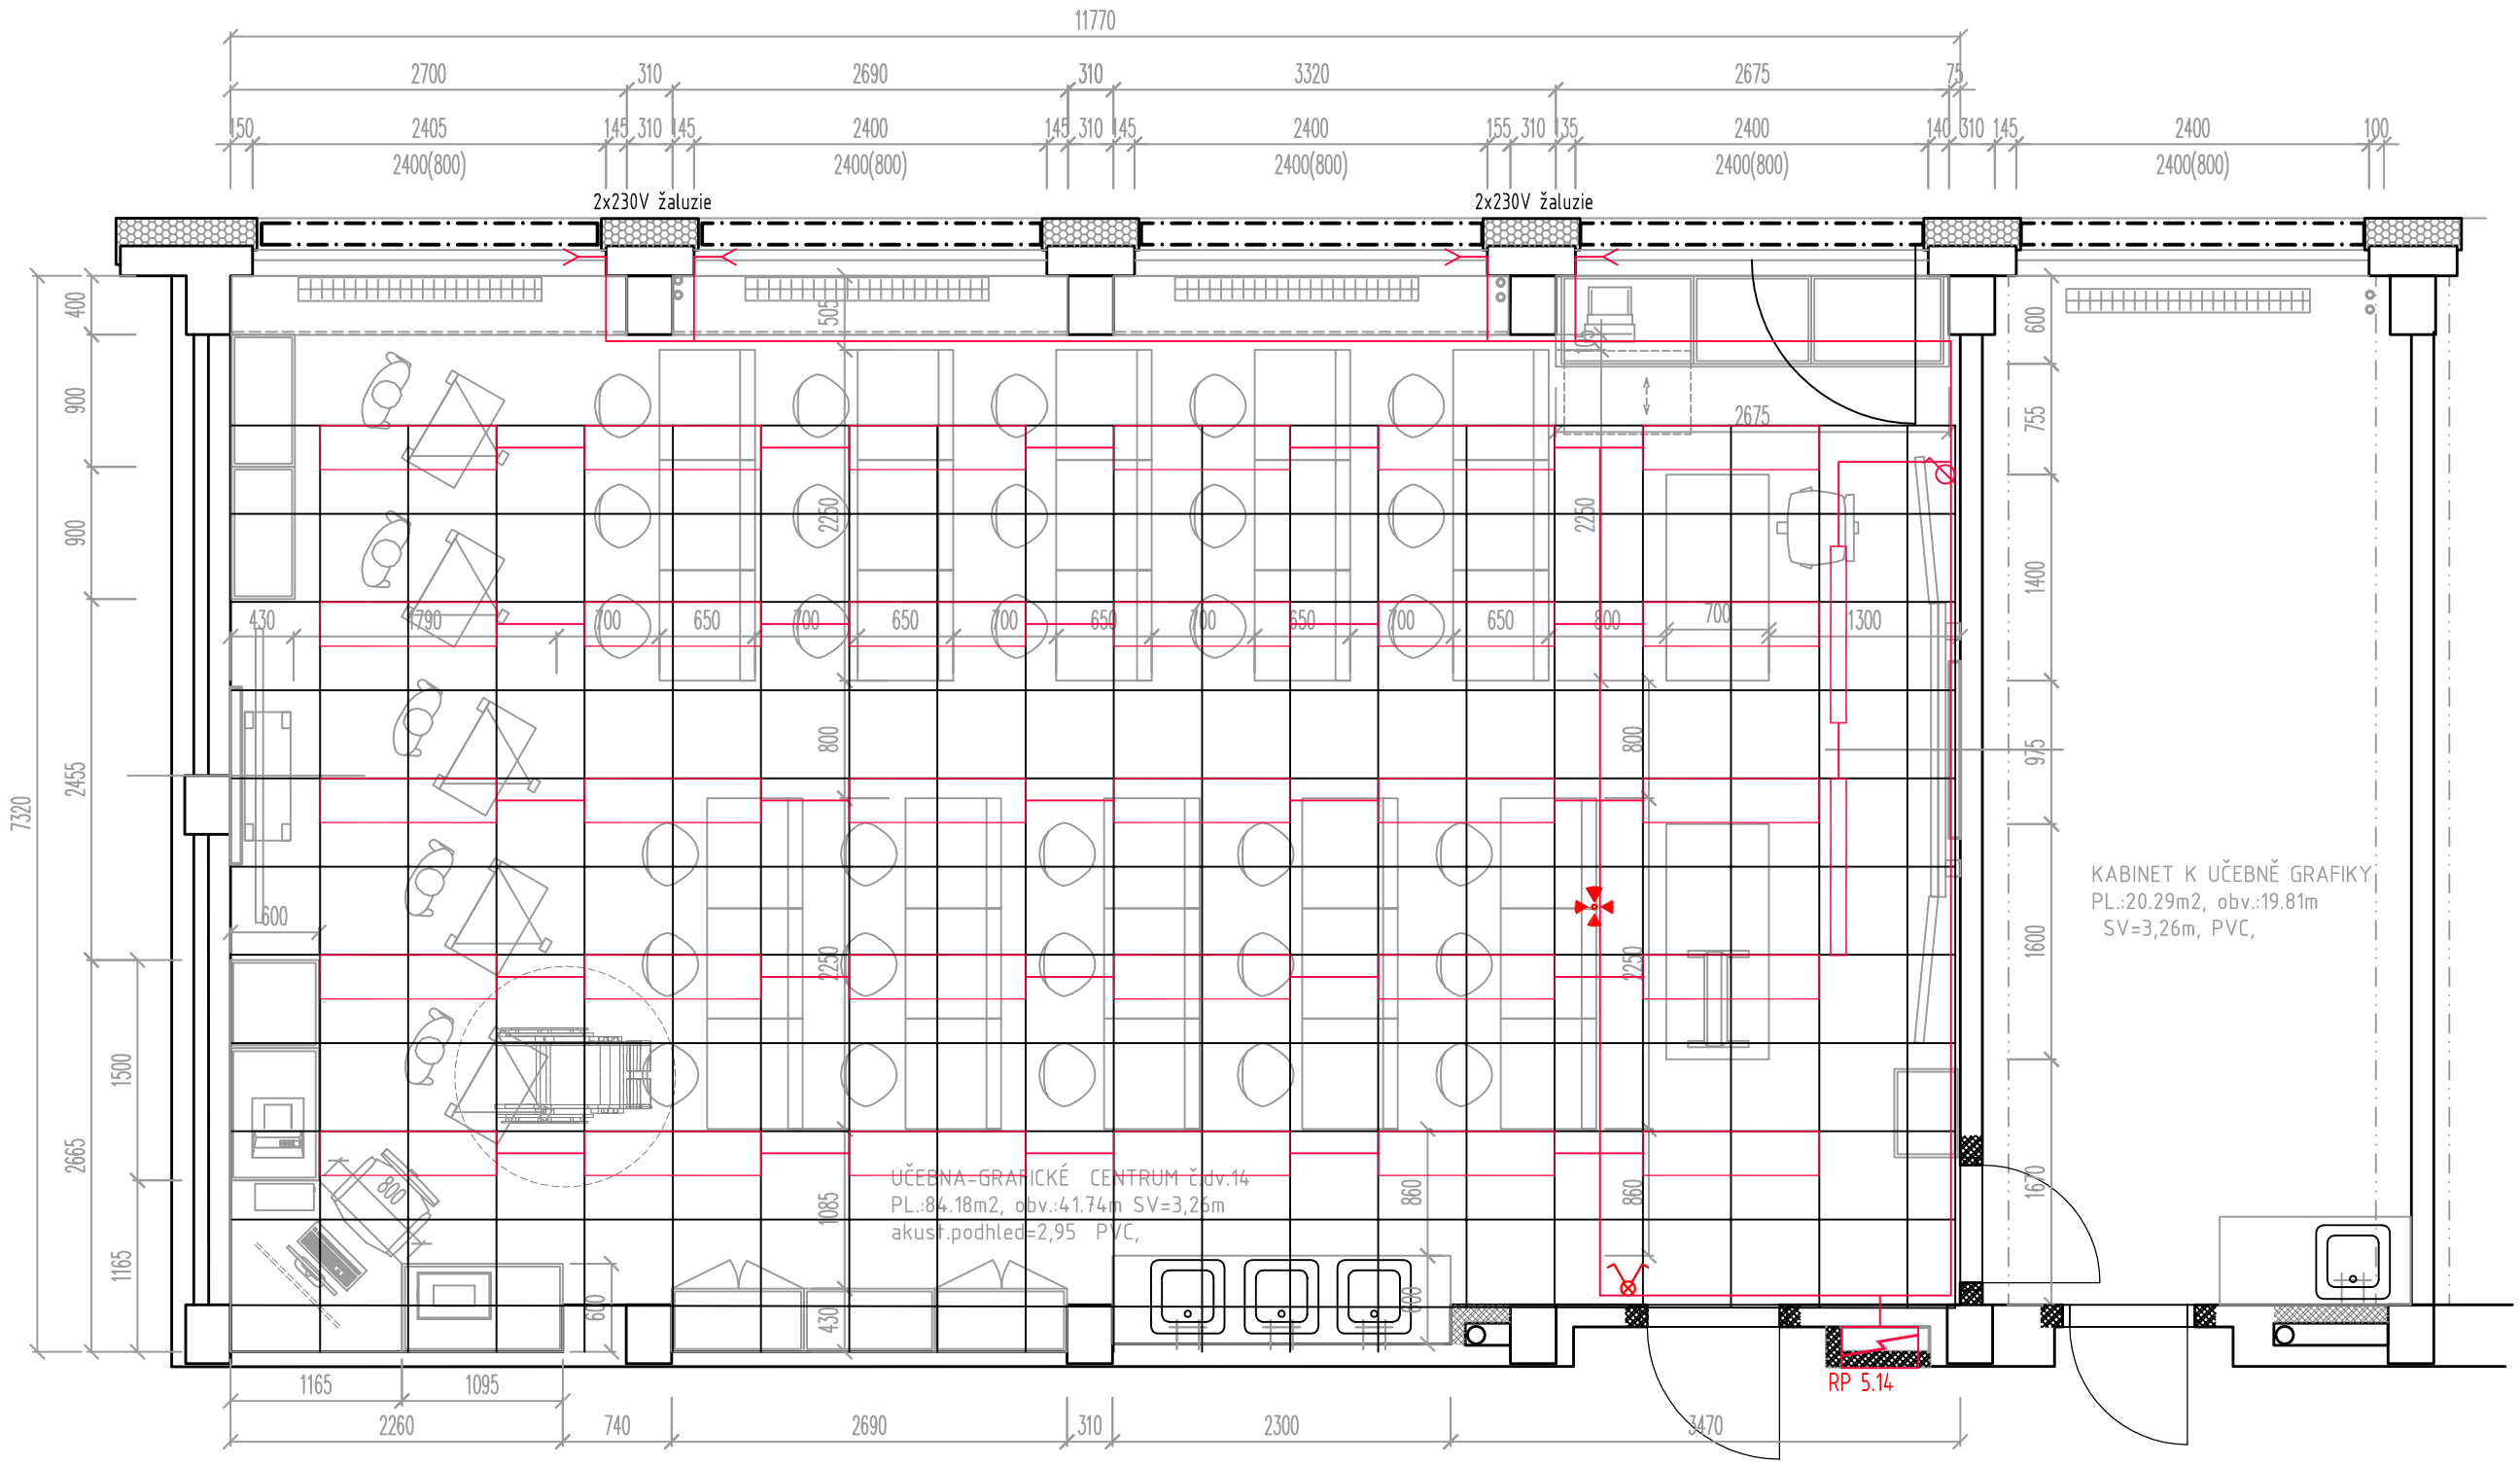

RP xxx — podružný rozvaděč učeben-prostor

VYPÍNAČ SVĚTEL řazení č. 1

VYPÍNAČ SVĚTEL 4 tlačítko, dali - stmívání

Čidlo přítomnosti se senzorem denního světla Dali

Vsazená/přisazená LED SVĚTLA 1200x300mm DO RASTRU 1200x600mm IP 32W 3400lm, Dali stmívání

LED ZÁVĚSNÁ ASYMETRICKÁ SVĚTLA 1200x100mm IP40 32W 3030lm NAD TABULI, Dali

silnoproudé a dali rozvody elektroinstalace

Vsazená/přisazená LED SVĚTLA 600x600mm DO RASTRU 600x600mm IP 32W 3400lm, Dali stmívání

Nouzové autonomní svítidlo LED

Projektoval:	Zodp. projekt.:	Vypracoval:
Radovan Liďák	Ing. Petr Plaňanský	Ing. Radek Pupák
Kraj: Karlovarský	Obec: Cheb	
Investor: Město Cheb, nám. Krále Jiřího z Poděbrad 14, 350 20 Cheb, IČ: 00253979		

ELEKTRO EURON spol. s r.o.
Zelená 1844/6,350 02 Cheb

Název stavby:
6. Základní škola, příspěvková org., Obětí nacismu 1127/16, ST.P.Č.4230, 4231, 35002 Cheb

Datum:	12/2021
Č. zakázky:	01–12–2021
Stupeň PD:	DPS

Obsah výkresu: 3.NP – UČEBNA GRAFICKÉHO CENTRA Č. U. 14
Půdorys osvětlení

Měřítko:	Číslo výkresu:
1:50	D.1.4.11