



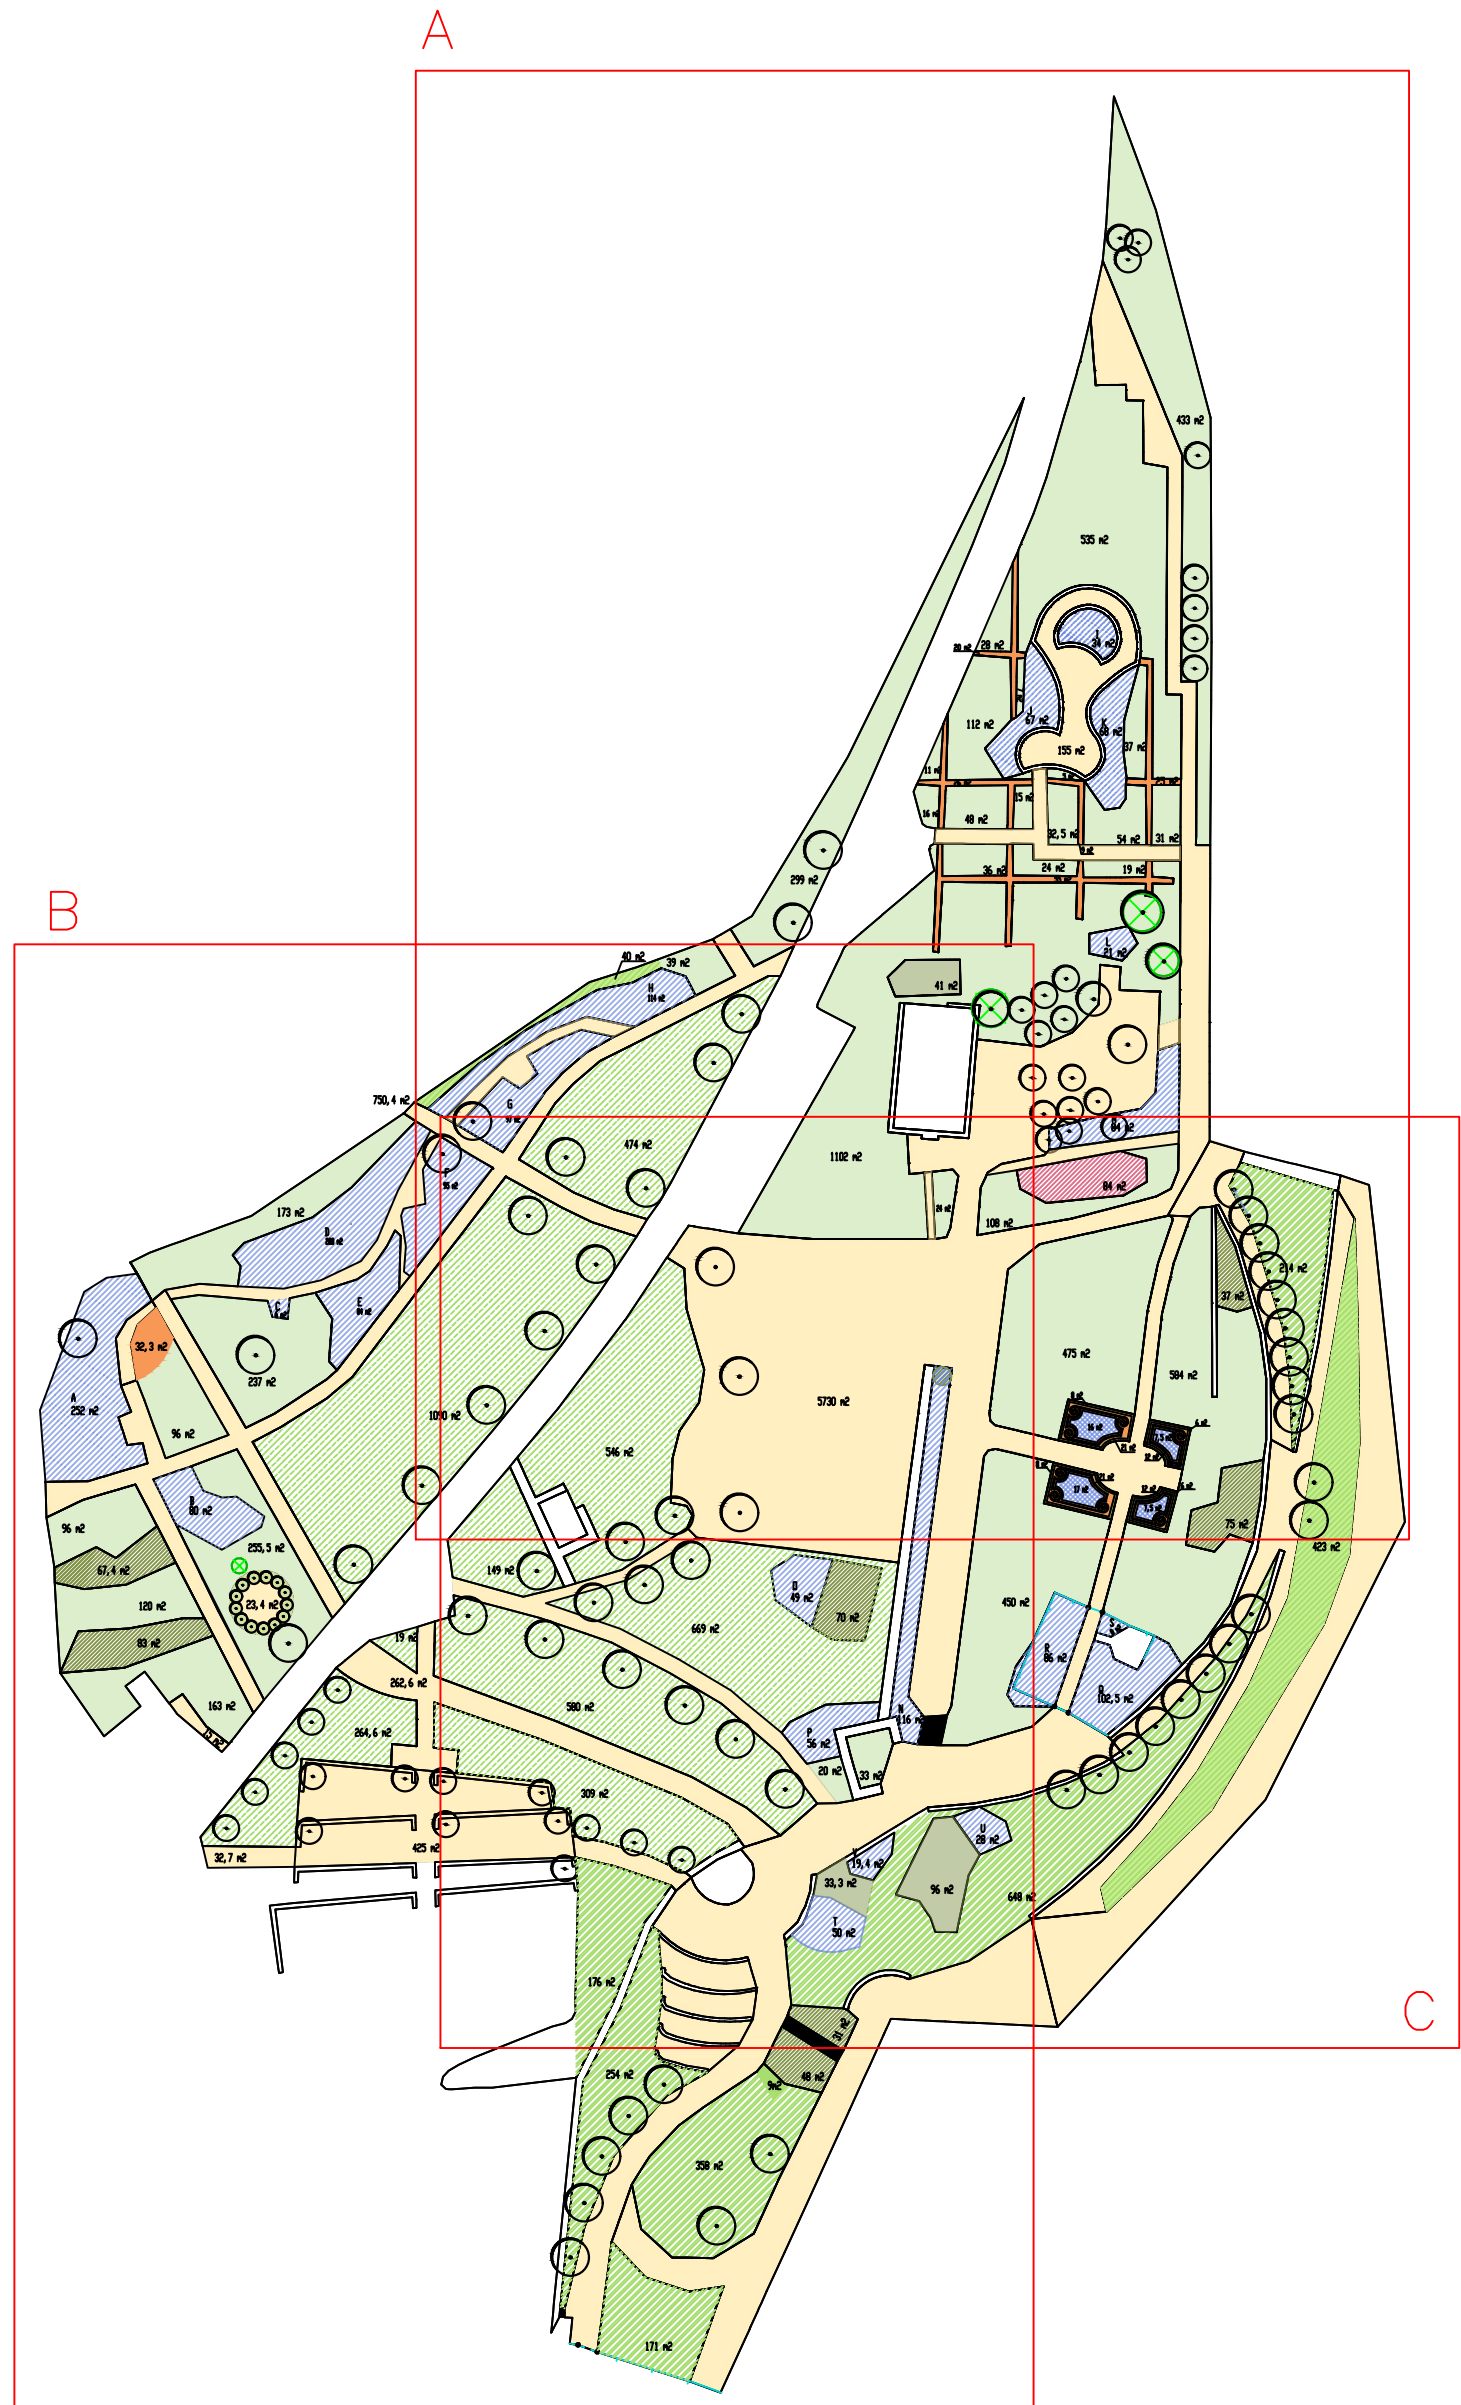

LEGENDA

	STROM LISTNATÝ	
	KEŘE	
	KEŘE STÁLEZELENÉ, VŘESOVISŤNÍ	170,3 m ²
	KEŘE LISTNATÉ	408,4 m ²
	KEŘE – ŽIVÝ PLOT TVAROVANÝ	38 m ²
	TRVALKOVÝ ZÁHON	
	TRVALKOVÝ ZÁHON S NADROSTEM	1717 m ²
	TRVALKOVÝ ZÁHON – PŮDOPOKRYVNÉ TRVALKY	59 m ²
	LETNÍČKOVÝ ZÁHON	233,3 m ²
	ZÁHON RŮŽÍ	84 m ²
	TRÁVNÍKY	
	TRÁVNÍK PARTEROVÝ	5718 m ²
	TRÁVNÍK PARTEROVÝ SEČENÝ ROBOTICKOU SEKAČKOU	4100,6 m ²
	TRÁVNÍK PARKOVÝ	1821 m ²
	TRÁVNÍK PARKOVÝ SEČENÝ STRUNOVOU SEKAČKOU	481 m ²
	ŠTĚRKOPÍSKOVÁ CESTA	7394,4 m ²
KANTOVÁNÍ		
	TRÁVNÍKY PARKOVÝ	
	TRÁVNÍK PARKOVÝ, STRUNOVÁ SEKAČKA	
	TRÁVNÍK PARTEROVÝ	
	TRÁVNÍK PARTEROVÝ ROBOTICKÁ SEKAČKA	
	TRVALKOVÉ ZÁHONY	

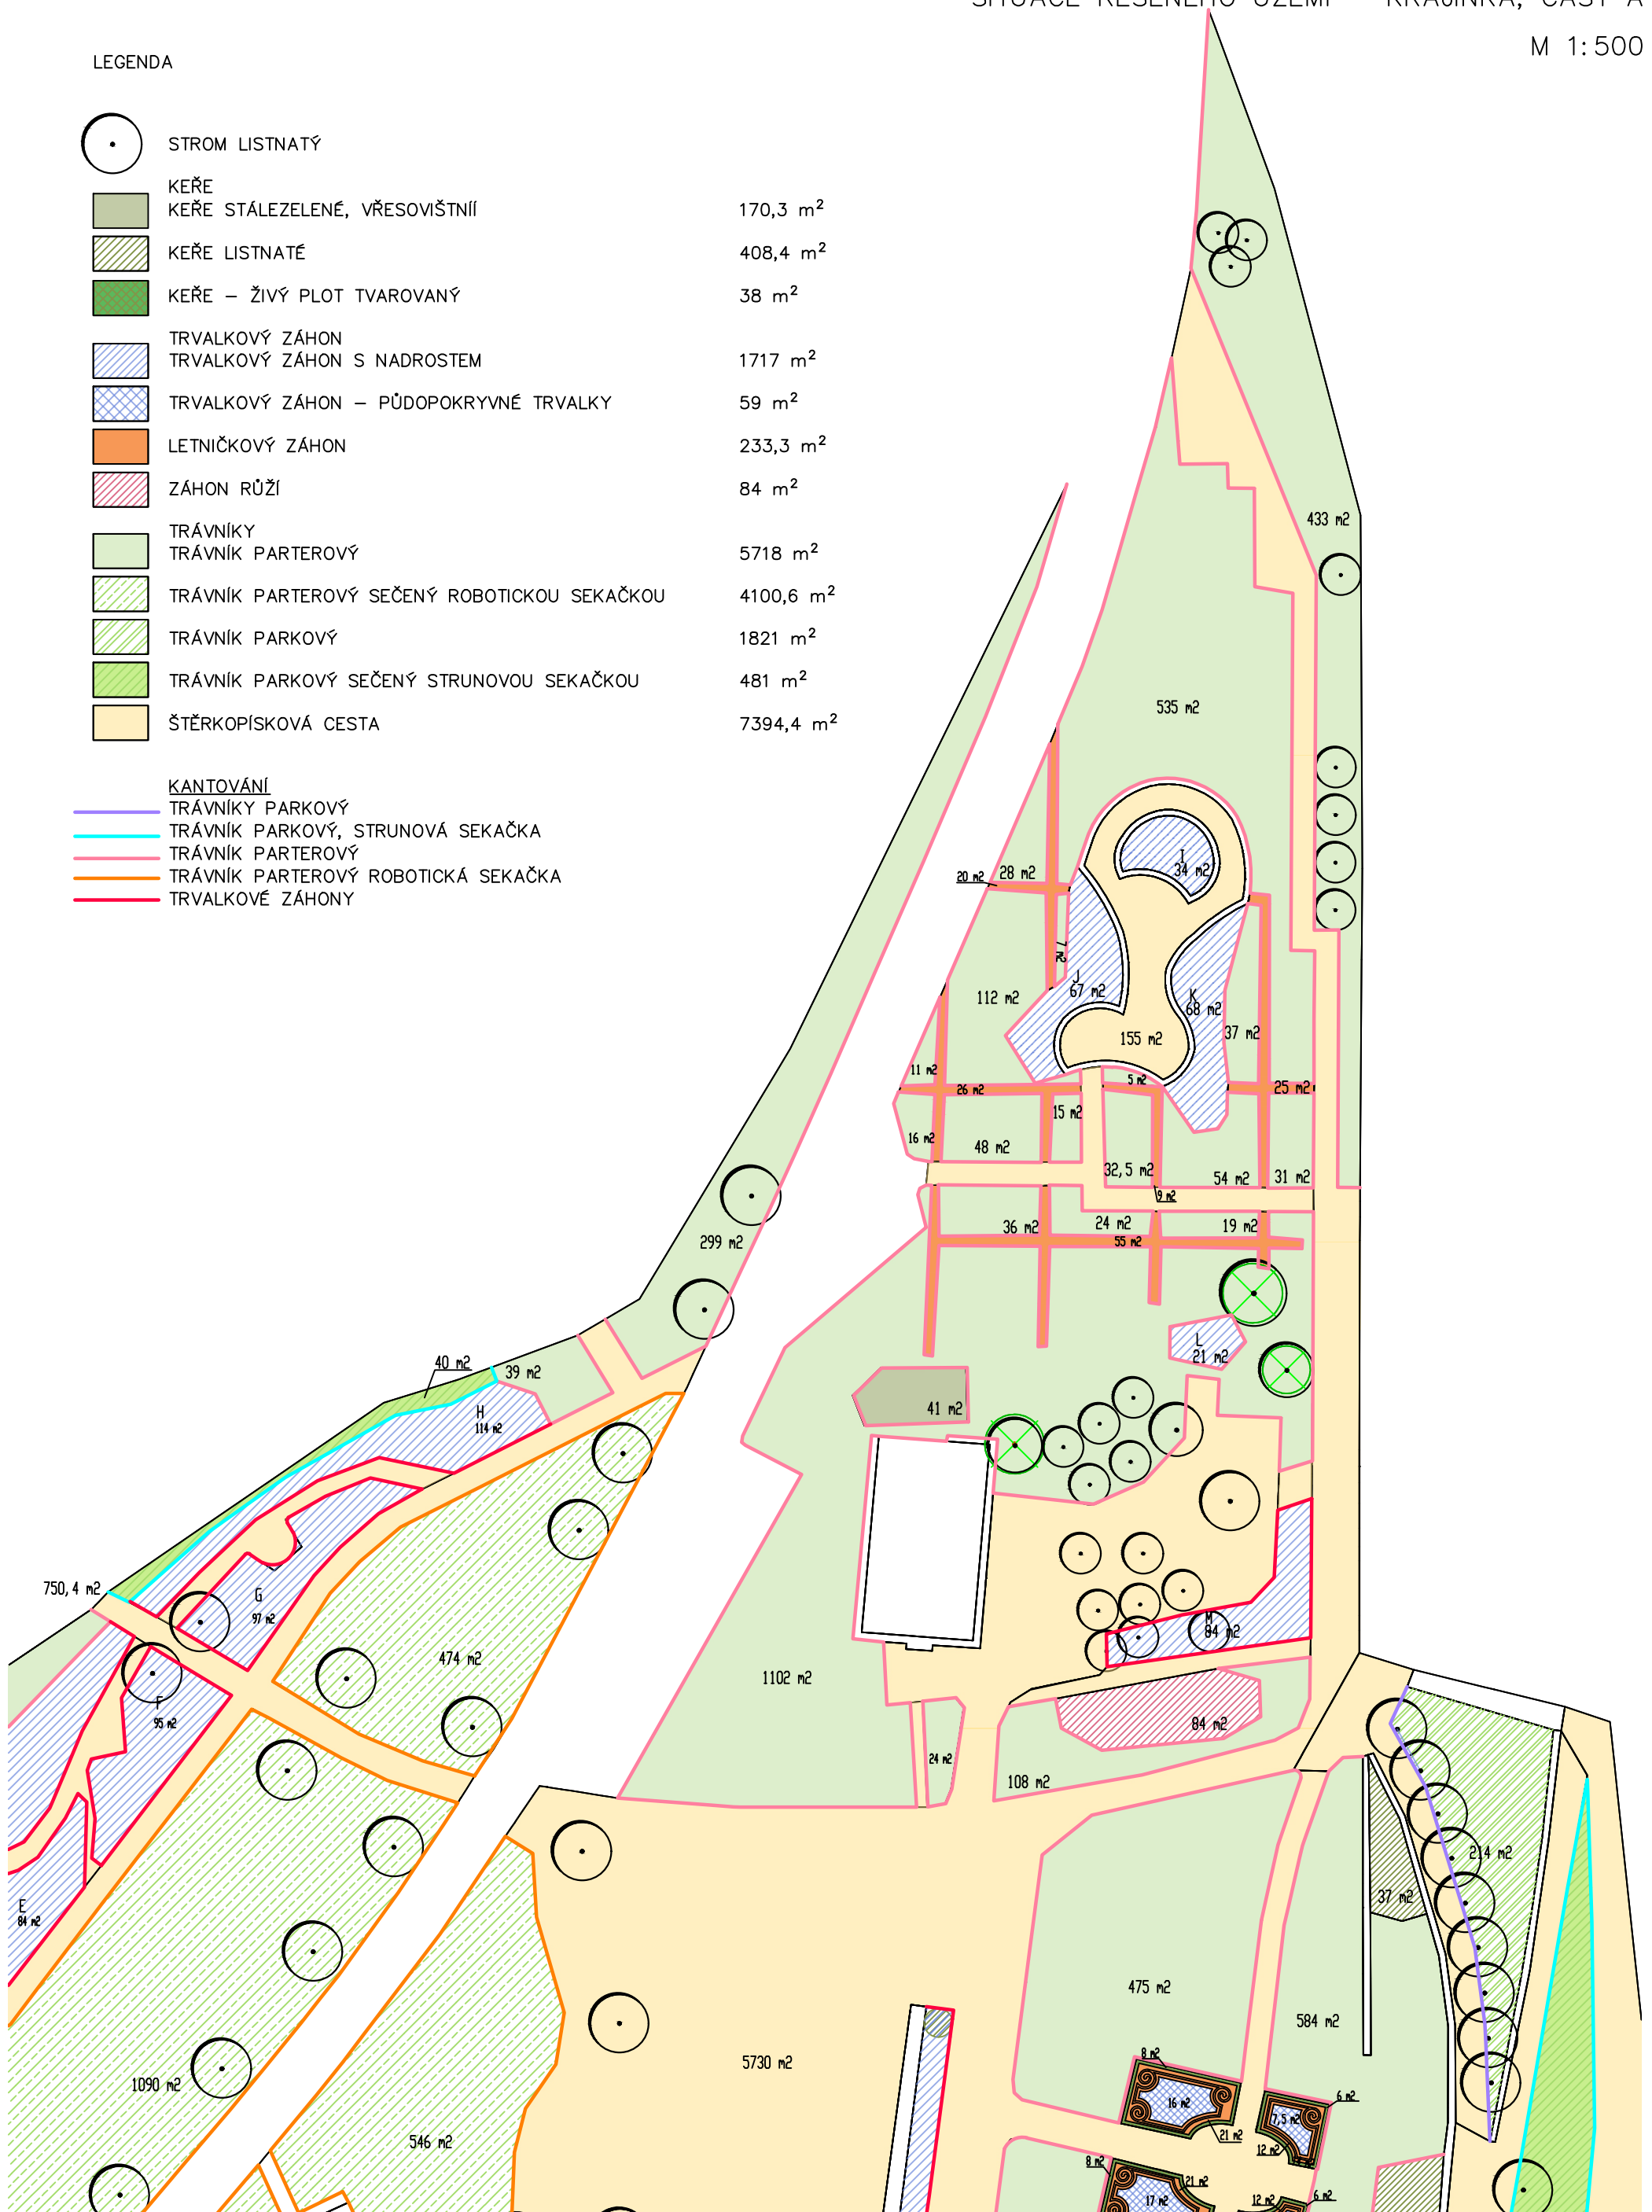


SITUACE ŘEŠENÉHO ÚZEMÍ – KRAJINKA, ČÁST B

M 1:500

LEGENDA

- STROM LISTNATÝ
- KEŘE
- KEŘE STÁLEZELENÉ, VŘESOVISŤNÍ
- KEŘE LISTNATÉ
- KEŘE – ŽIVÝ PLOT TVAROVANÝ
- TRVALKOVÝ ZÁHON
- TRVALKOVÝ ZÁHON S NADROSTEM
- TRVALKOVÝ ZÁHON – PŮDOPOKRYVNÉ TRVALKY
- LETNIČKOVÝ ZÁHON
- ZÁHON RŮŽÍ
- TRÁVNÍKY
- TRÁVNÍK PARTEROVÝ
- TRÁVNÍK PARTEROVÝ SEČENÝ ROBOTICKOU SEKAČKOU
- TRÁVNÍK PARKOVÝ
- TRÁVNÍK PARKOVÝ SEČENÝ STRUNOVOU SEKAČKOU
- ŠTĚRKOPÍSKOVÁ CESTA

- KANTOVÁNÍ
- TRÁVNÍKY PARKOVÝ
- TRÁVNÍK PARKOVÝ, STRUNOVÁ SEKAČKA
- TRÁVNÍK PARTEROVÝ
- TRÁVNÍK PARTEROVÝ ROBOTICKÁ SEKAČKA
- TRVALKOVÉ ZÁHONY

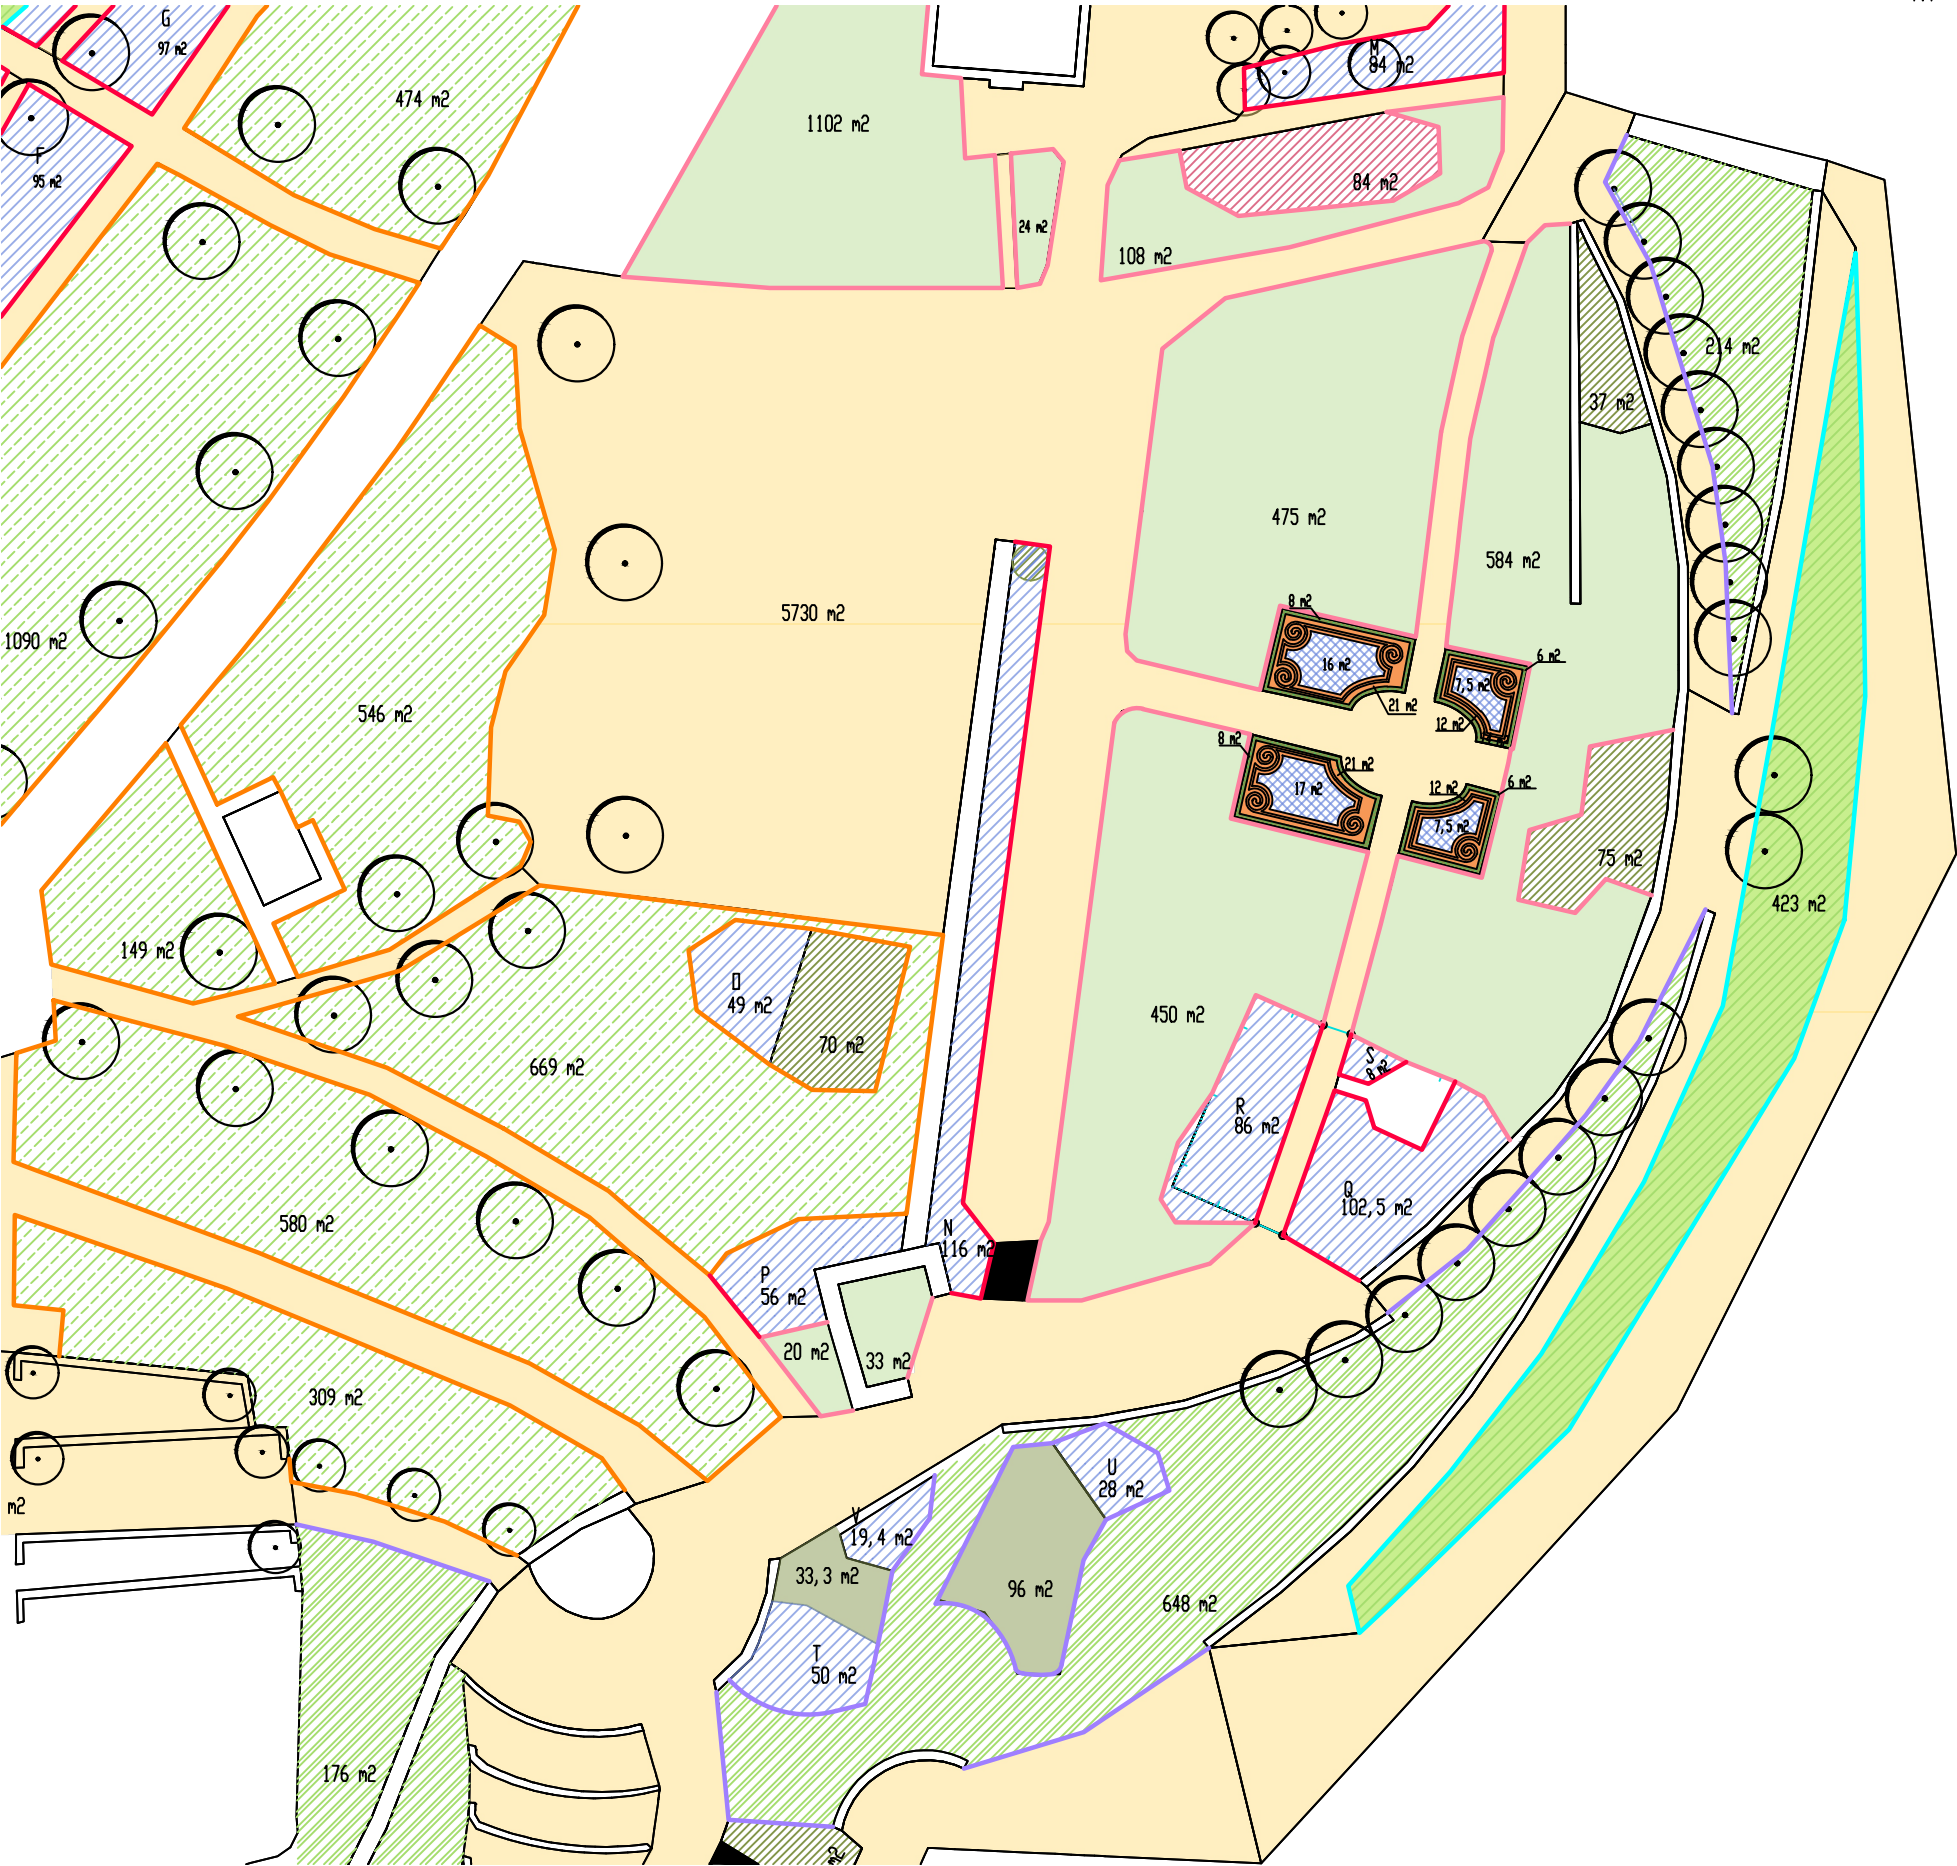

LEGENDA



STROM LISTNATÝ



KEŘE



KEŘE STÁLEZELENÉ, VŘESOVISTNÍ



KEŘE LISTNATÉ



KEŘE – ŽIVÝ PLOT TVAROVANÝ



TRVALKOVÝ ZÁHON



TRVALKOVÝ ZÁHON S NADROSTEM



TRVALKOVÝ ZÁHON – PŮDOPOKRYVNÉ TRVALKY



LETNÍČKOVÝ ZÁHON



ZÁHON RŮŽÍ



TRÁVNÍKY



TRÁVNÍK PARTEROVÝ



TRÁVNÍK PARTEROVÝ SEČENÝ ROBOTICKOU SEKAČKOU



TRÁVNÍK PARKOVÝ



TRÁVNÍK PARKOVÝ SEČENÝ STRUNOVOU SEKAČKOU



ŠTĚRKOPÍSKOVÁ CESTA

170,3 m²

408,4 m²

38 m²

1717 m²

59 m²

233,3 m²

84 m²

5718 m²

4100,6 m²

1821 m²

481 m²

7394,4 m²

KANTOVÁNÍ

TRÁVNÍKY PARKOVÝ

TRÁVNÍK PARKOVÝ, STRUNOVÁ SEKAČKA

TRÁVNÍK PARTEROVÝ

TRÁVNÍK PARTEROVÝ ROBOTICKÁ SEKAČKA

TRVALKOVÉ ZÁHONY