


POHLED JIHOVÝCHODNÍ
PŮVODNÍ PD
BEZ MĚŘÍKTA

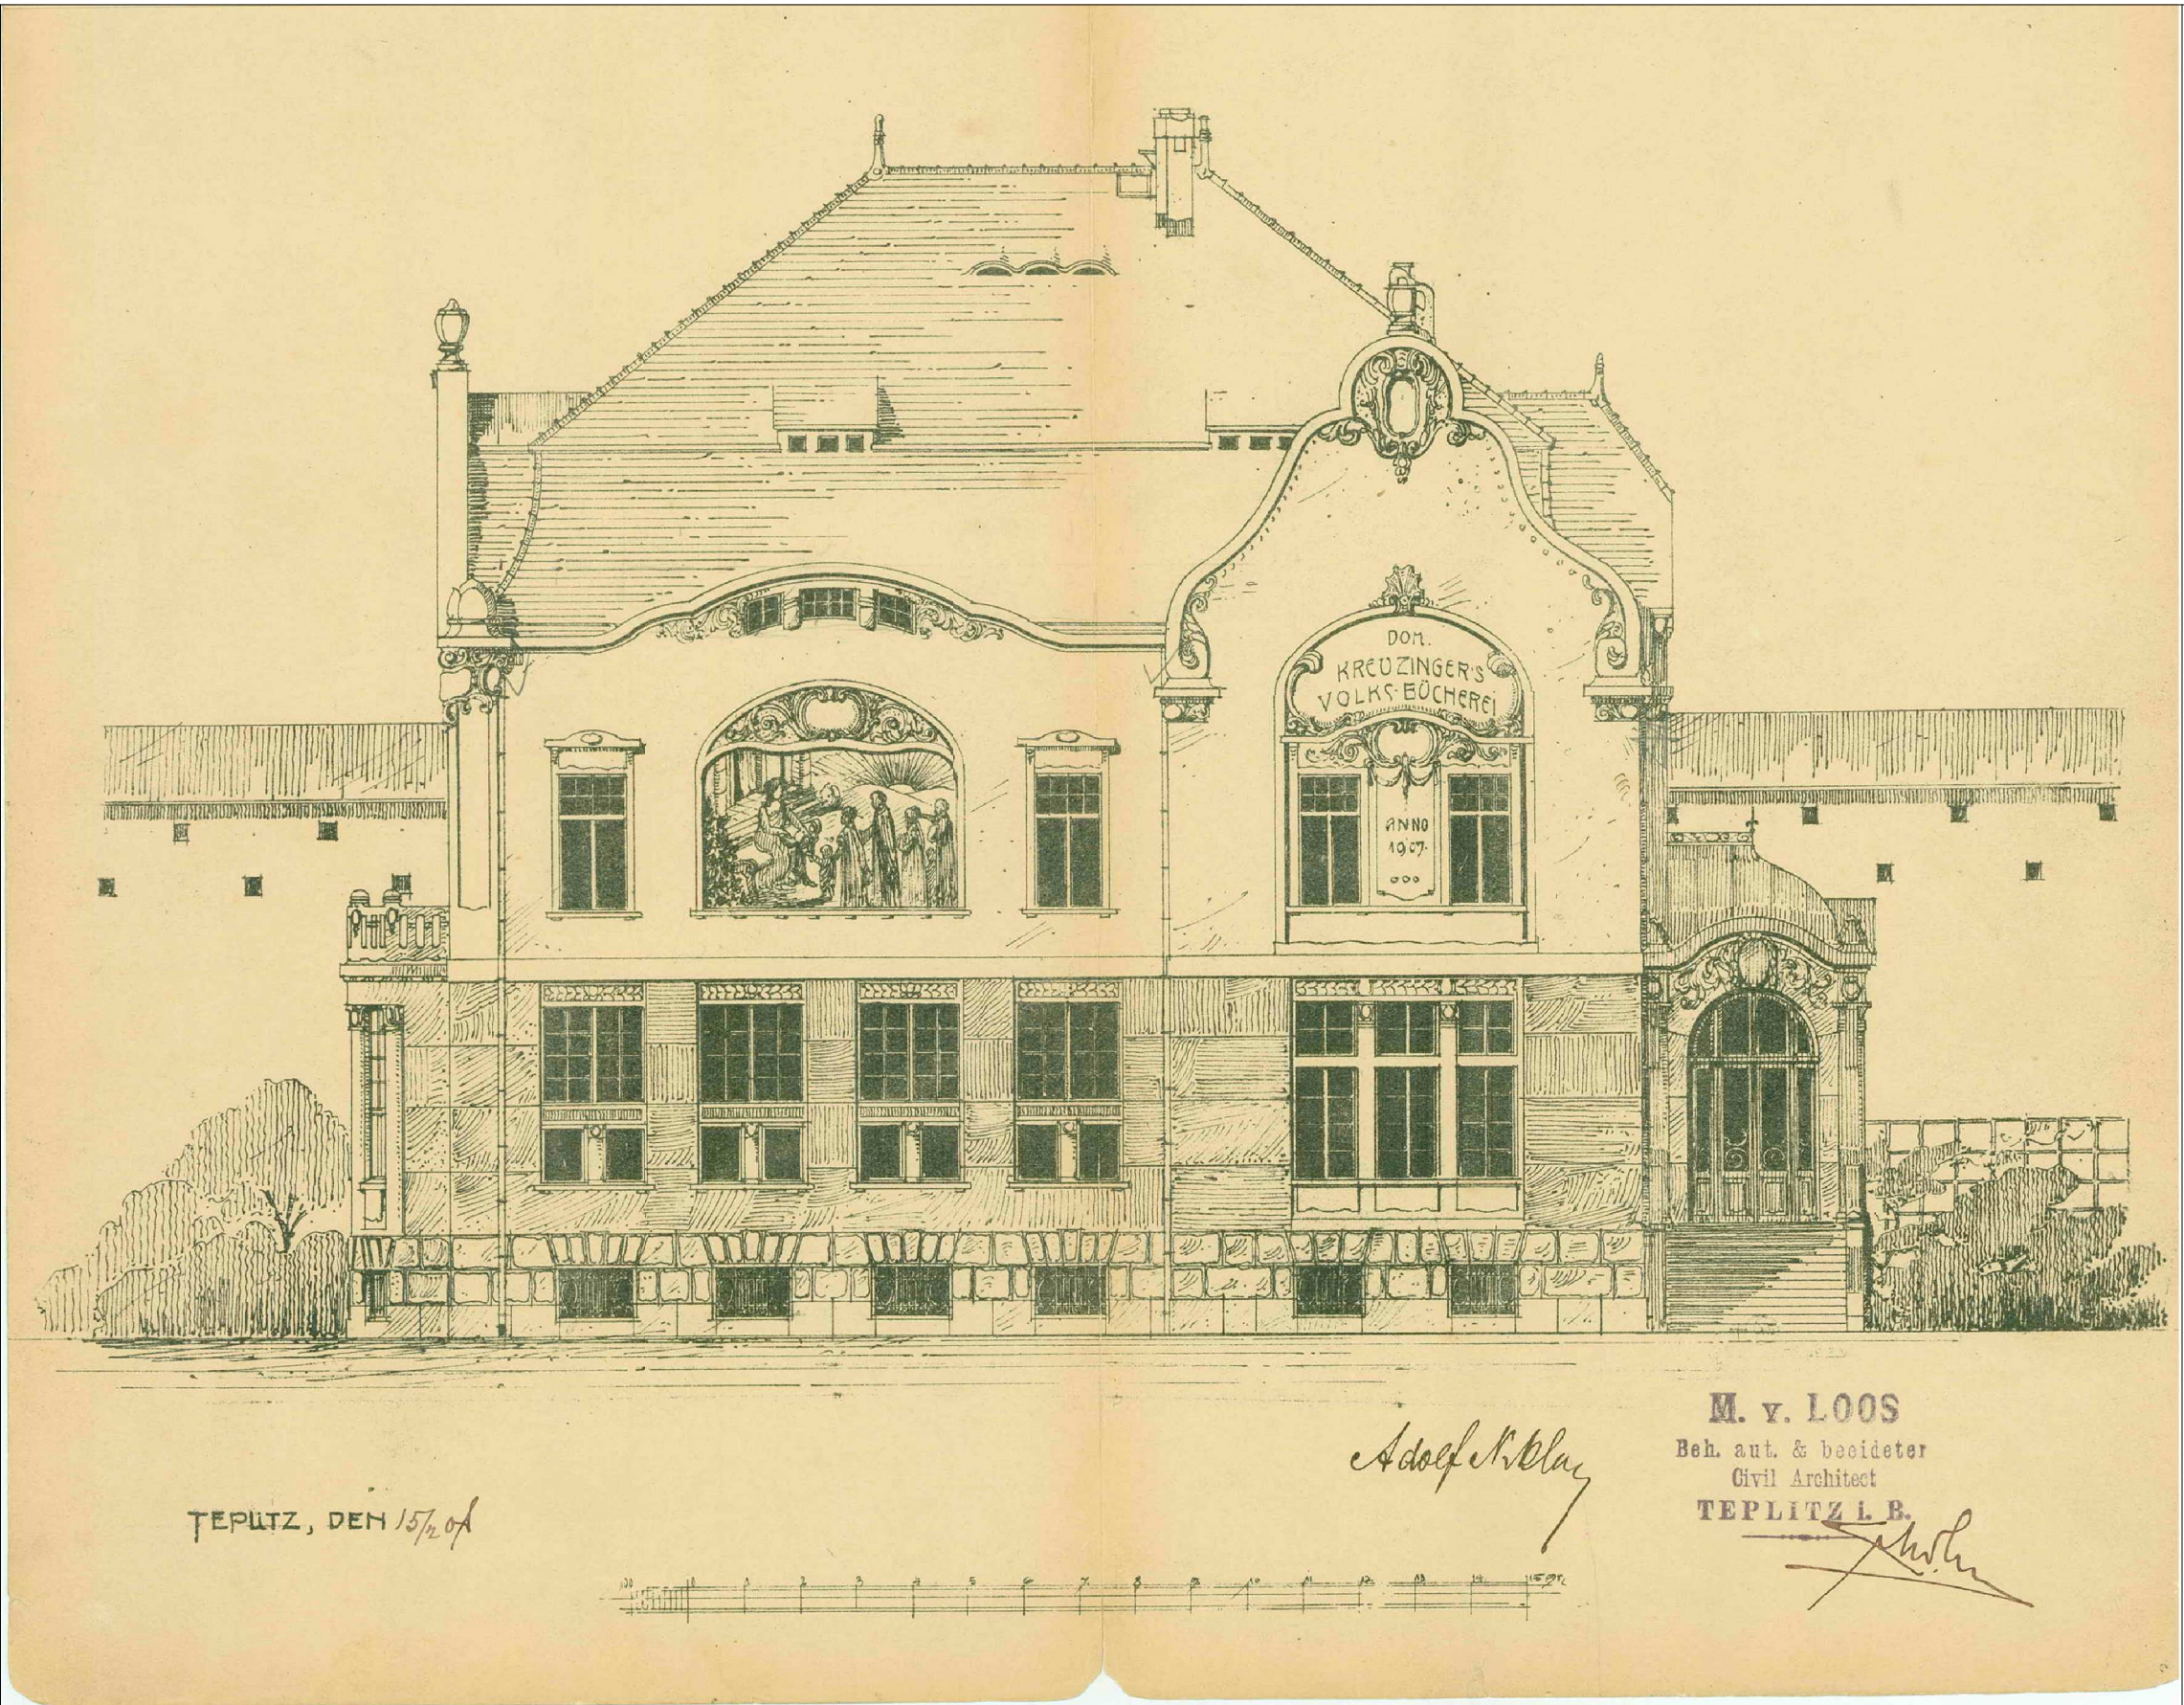

Poznámky:
Slouží pro informaci k doplnění některých ozdobných ornamentů či fasádní prvků, které nebyly v průběhu doby demontovány.

		Vrchlického 773/4, 350 02 Cheb, tel. 774 046 726, IČO 722 77 611		Výkres: F1.1.9
Kreslil: Ing. Jiří Benda	Razítko, podpis:	Zodpovědný projektant: Ing. Jiří Benda ČKAIT: 0301 217	Razítko, podpis:	Část: Stavební
Investor: Město Cheb, nám. Jiřího z Poděbrad 1/14, 350 20 Cheb		Stupeň PD: pro provedení stavby	Paré č.:	
Akce: Městská knihovna v Chebu - Oprava fasády a krytiny , Obrněné brigády 615/1, 350 02 Cheb, st.p.č. 1458		Stavební úřad: MÚ Cheb		
Obsah: Pohled jihovýchodní - původní PD		Měřítko: bez měřítka		
		Datum: říjen 2012		