



POHLED JIHOVÝCHODNÍ

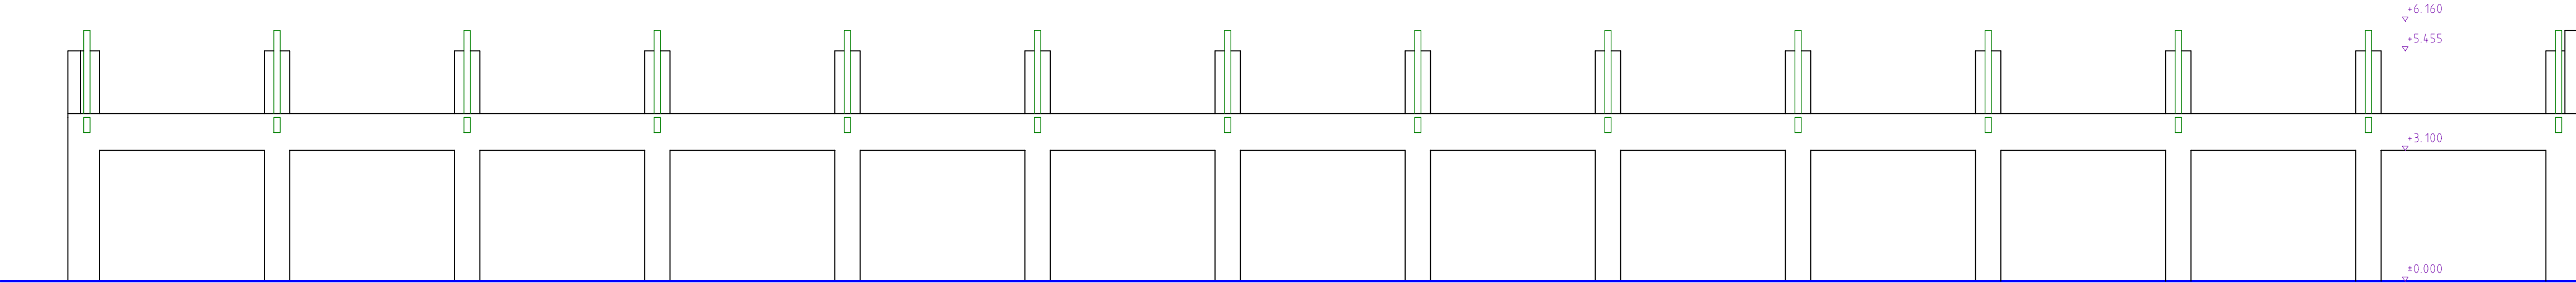

POHLED SEVEROVÝCHODNÍ

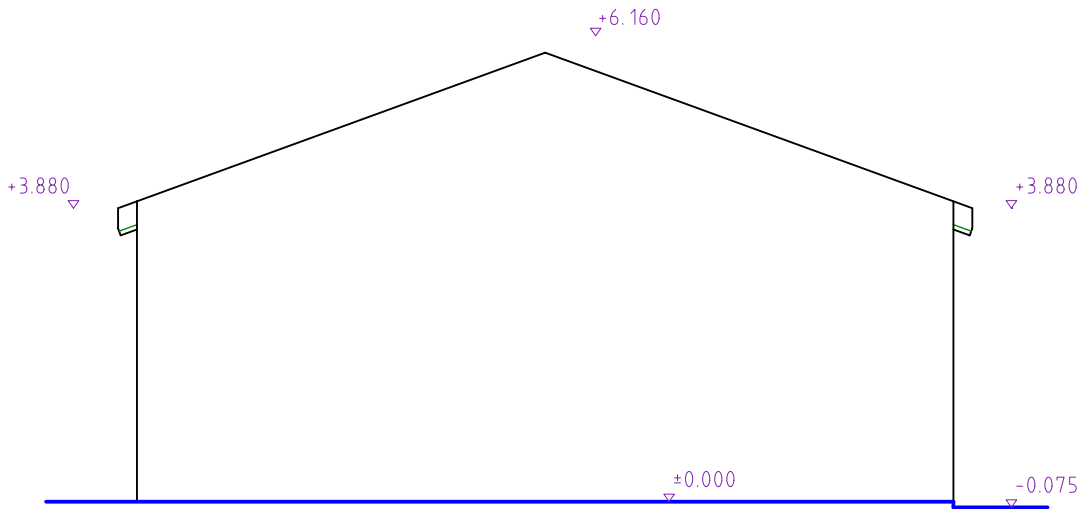

Zodpovědný projektant			PROJEKČNÍ KANCELÁŘ BERÁNEK & HRADIL Svobody 7/1, 350 02, CHEB email: pkcheb@email.cz, www.pkcheb.cz	
Ing. Ondřej Beránek				
Místo stavby	st. 6859, st. 6868, st. 6860, st. 6622, st. 6855, st. 6816, st. 6741, st. 6742, st. 6743, st. 6737, st. 6856, k.ú. Cheb		Formát	A3+
Vlastník	Město Cheb, náměstí Krále Jiřího z Poděbrad 1/14, 35002 Cheb		Datum	VIII/2015
Akce Odstranění staveb v areálu bývalých kasáren Julia Fučíka na Zlatém vrchu v Chebu - 2.etapa			Měřítko	1:100
			Účel	DSP
			Číslo zakázky	15-07-003
Výkres SO 08 - POHLEDY (st. 6741)			Číslo výkresu D.b.08-4	