


R3

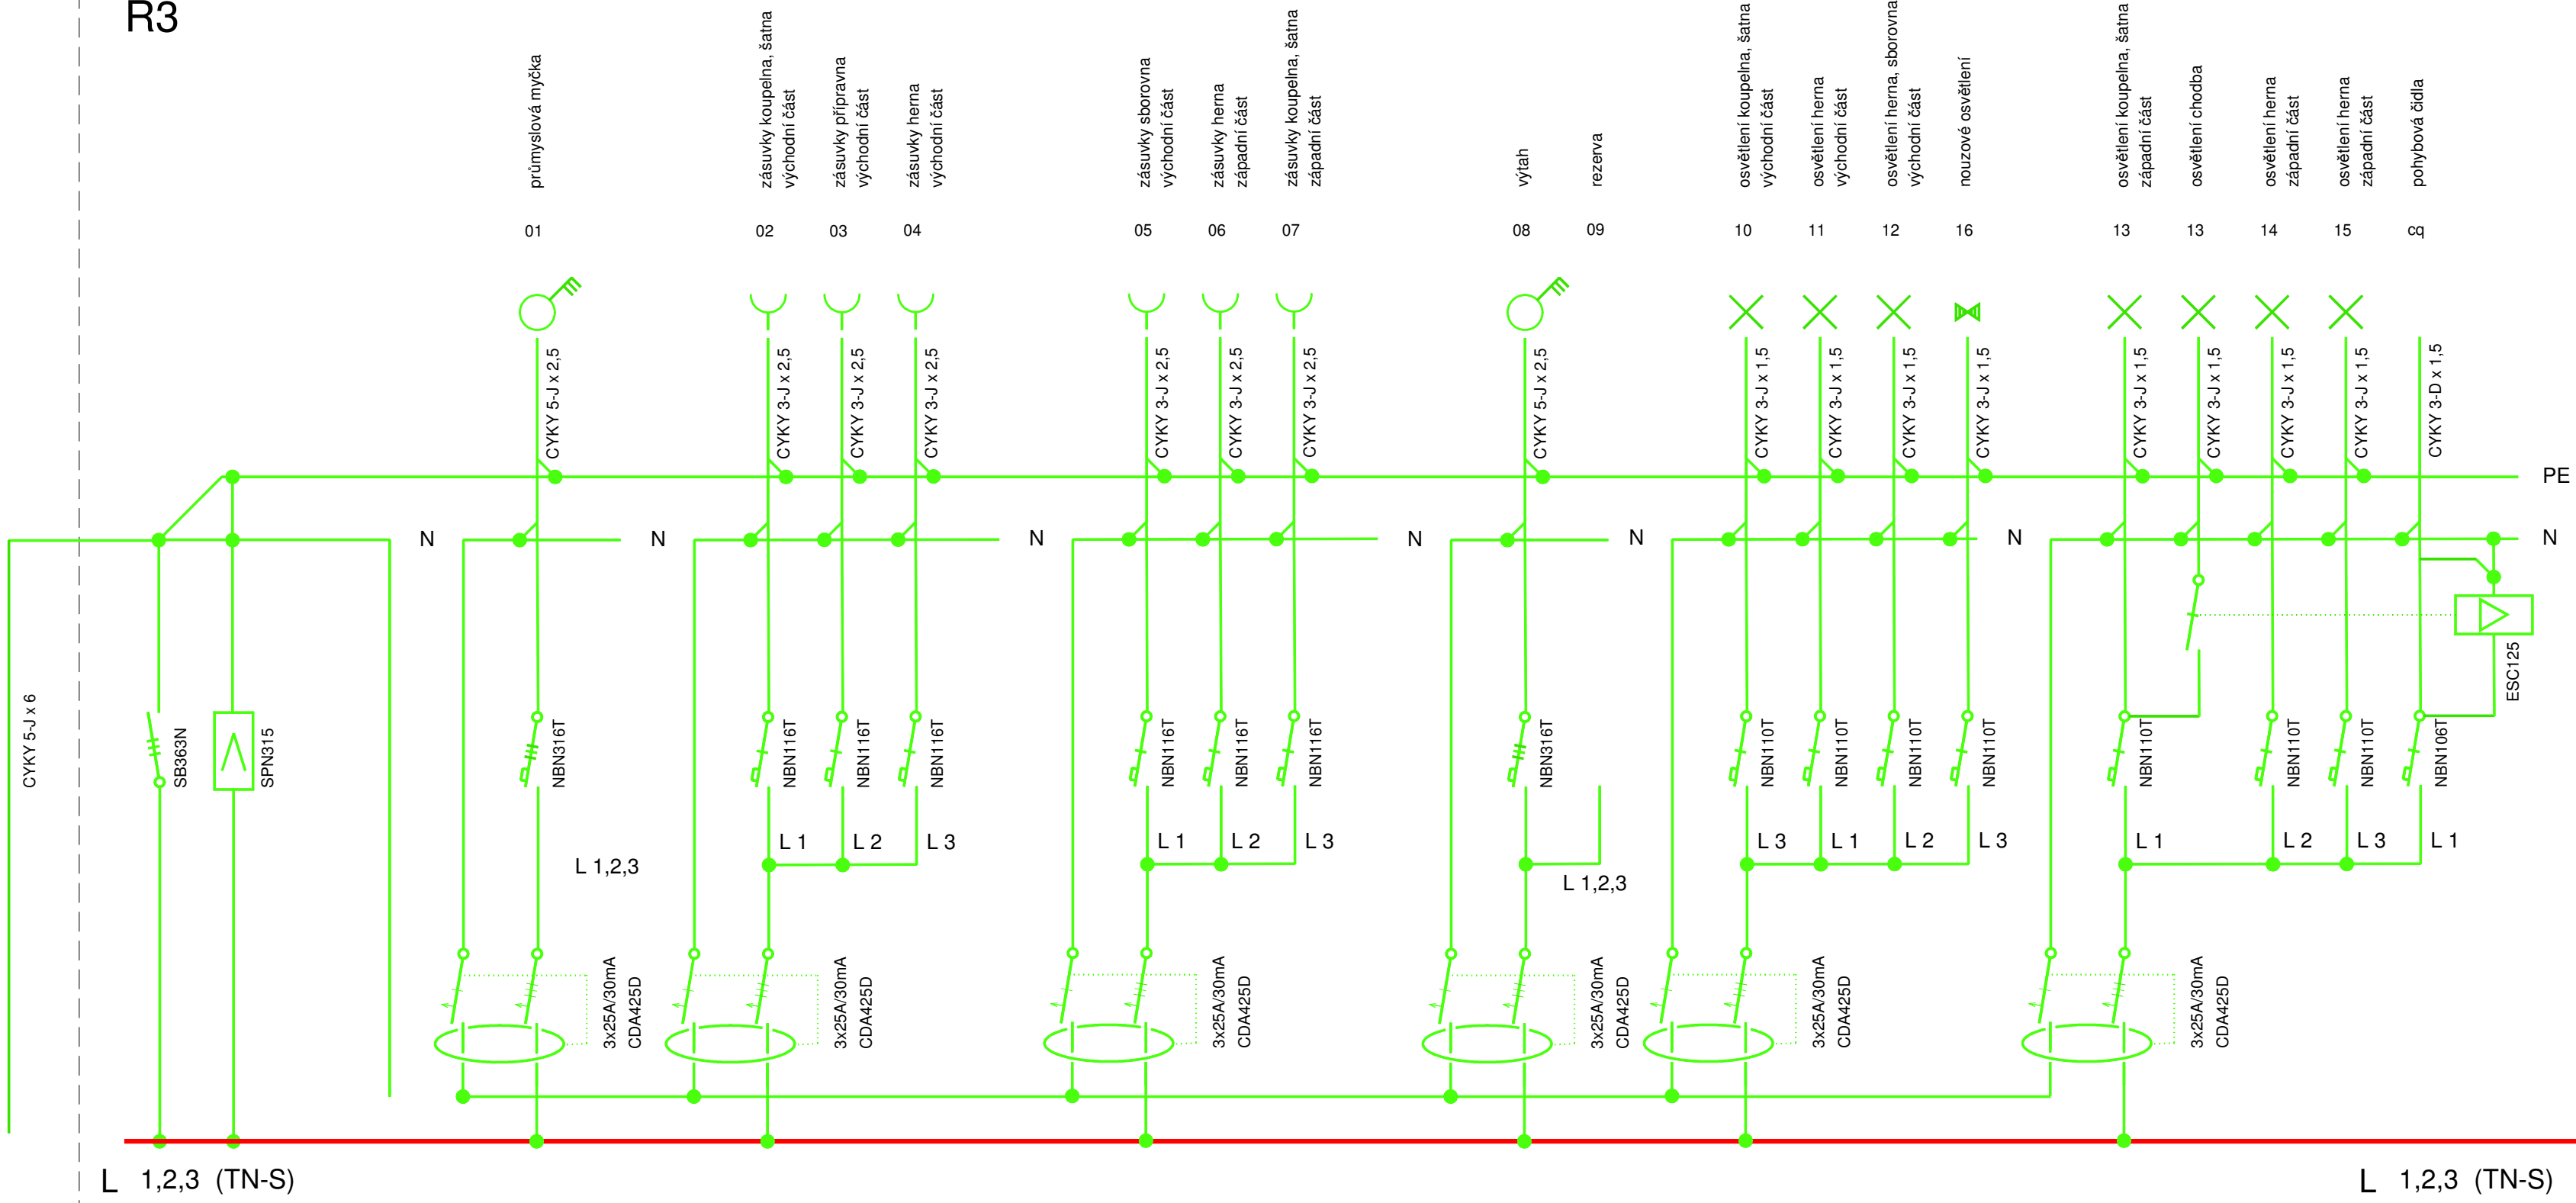

rozvodná soustava za RO:  
sít TN-S; 3+N+PE; ~50Hz; 400/230V  
ochrana samočinným odpojením od zdroje:  
dle ČSN 33 2000-4-41 ed.2  
ostatní potřebné údaje:  
v rozváděči bude 30% rezerva pro rozšíření systému  
veškeré prvky jsou navrženy ze systému Hager  
rozdávěč typu SZAH s požární odolností 30min  
viz Technická zpráva

Index změny:	Popis změny:	Datum:	Provedl:	Podpis:

Projektant:	Zodp. projektant:	Generální projektant:	 U Zvoníčky 3, 289 31 Bobnice provozovna - Americká 960/1, 350 02 Cheb Tel./fax: 354 433 589, 354 439 305 IČ: 25688553 DIČ: CZ 25688553
M.Khynych	M. Khynych	J. Šuk	
St.ú.: Cheb			
Obec: Cheb			
Investor: Město Cheb, Nám. Krále Jiřího z Poděbrad 14, 350 02 Cheb			Stupeň: -
Akce: Rekonstrukce elektroinstalace mateřské školy v ulici Do Zátíší, sídliště Skalka, město Cheb etapa IV.			Formát: 3x A4
Část: F.2.1 Elektroinstalace			Měřítko: -
Obsah: Schéma rozváděčů - rozváděč R3			Datum: 12/2016
			Č. zakázky: 1611114
			Č. přílohy: F.2.1-3
www.electrosun.cz			