




# Řez A-A'

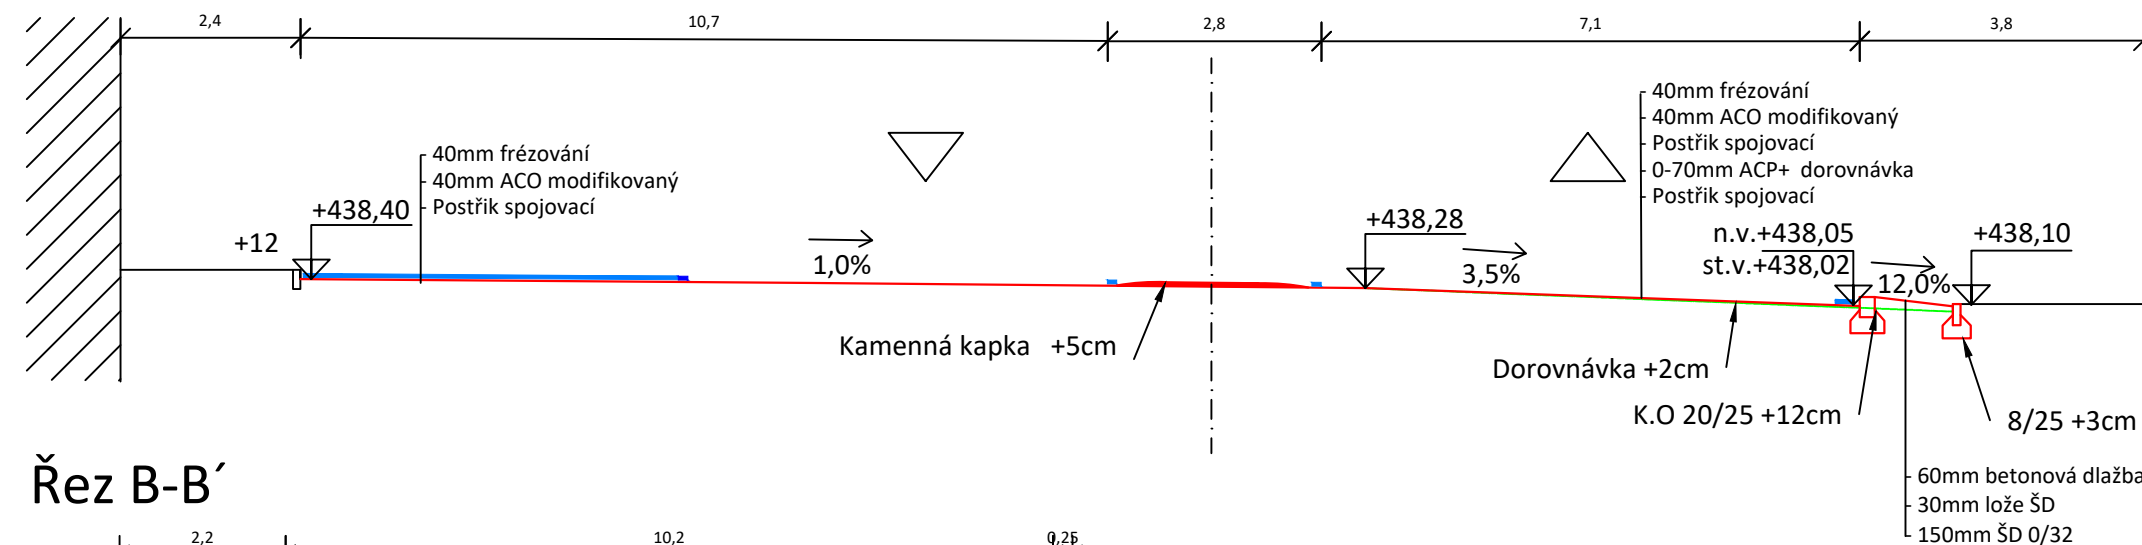

# Řez B-B'

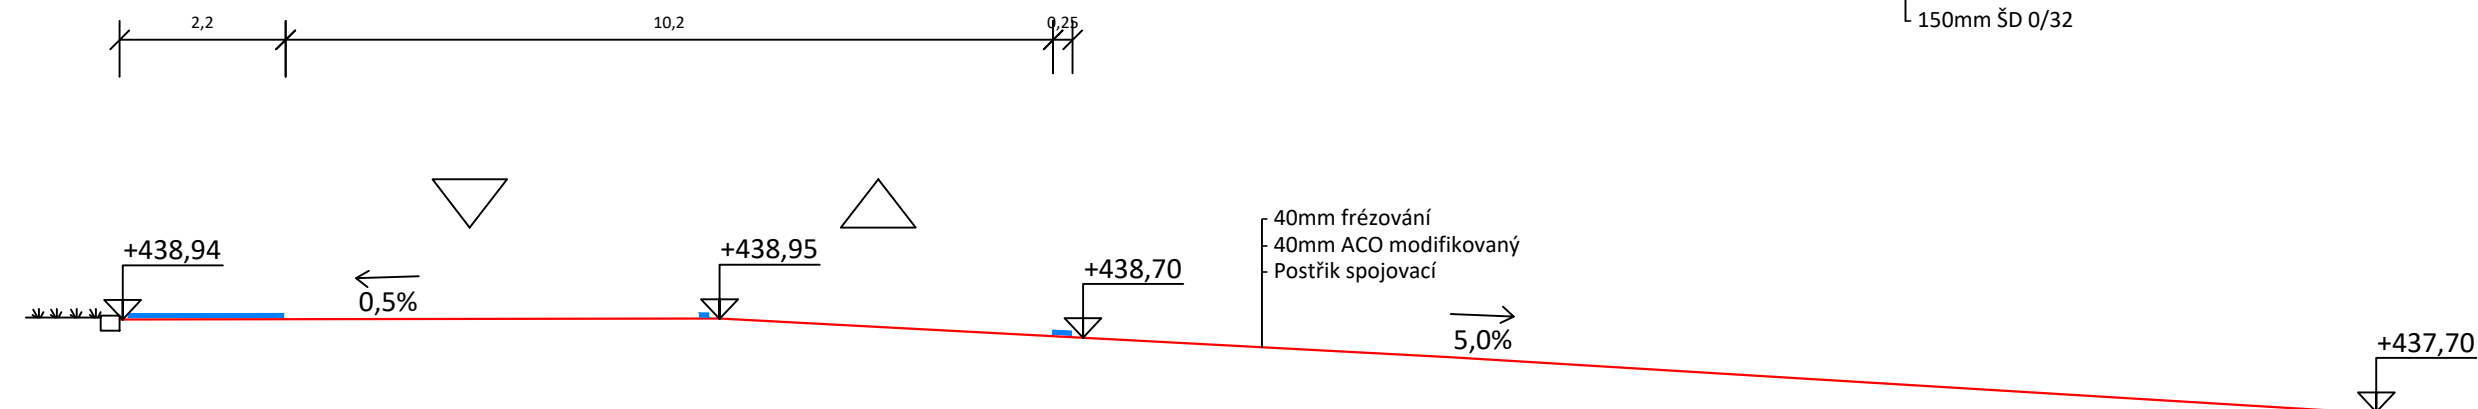

# Řez C-C'

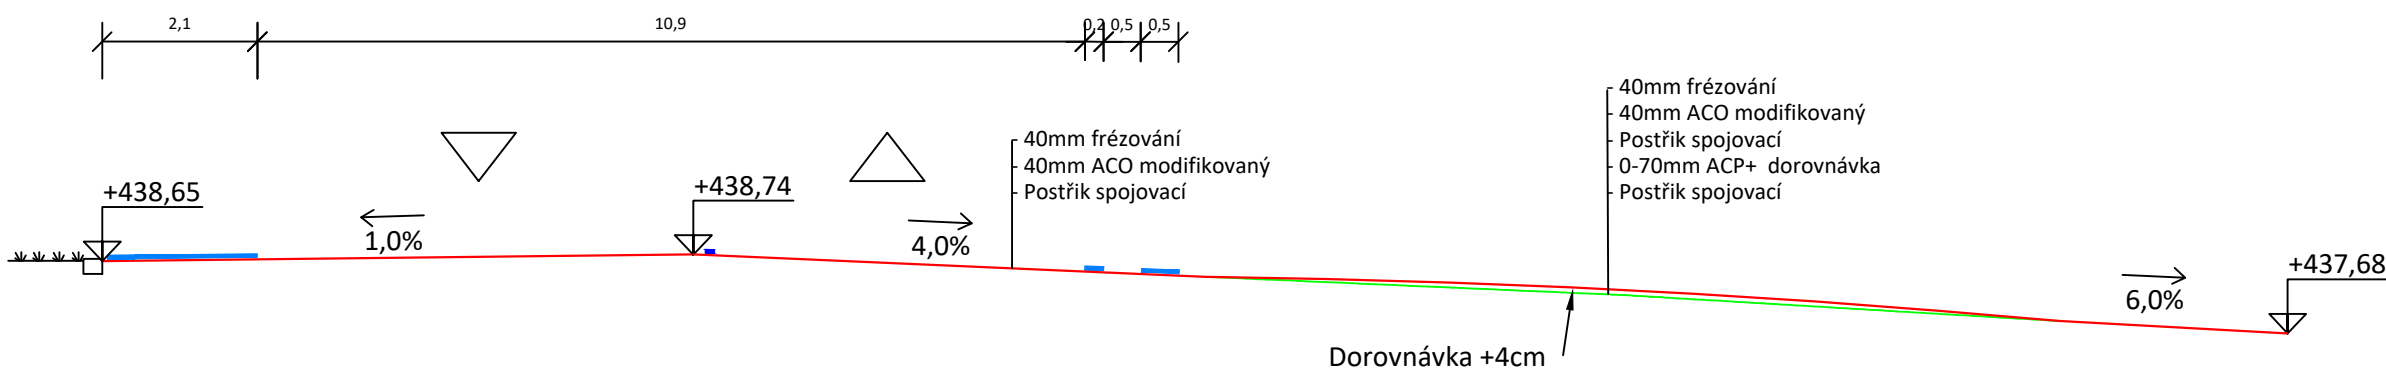

Náměstí Krále Jiřího 6, 350 02 Cheb, tel. 354 436 328, fax 354 535 179, email : info@dsva.cz, www.dsva.cz		
Zodpovědný projektant:	Technická kontrola:	Zhotovitel :
Ing. Petr Král	Ing. Jiří Ševčík	 DOPRAVNÍ STAVBY A VENKOVNÍ ARCHITEKTURA s.r.o.
Projektant:	Hlavní projektant :	
Bc. Nikol Šťovítková	Ing. Petr Král	
SÚ : Cheb	Kraj : Karlovarský	Datum : 03/2017
Stavebník : Město Cheb, Krále Jiřího z Poděbrad 14/1, Cheb		Číslo zakázky: 22/2017
Akce :	Úroveň :	Souprava :
<b>Změna na trvalé otevření 4. ramene Ašská x Pražská x Evropská</b>		PDPS
SO :		
Rozšíření stavby o velkoplošnou úpravu a změna výjezdu		
Výkres	Měřítko : 1 : 100	
Příčné řezy	Část: B.5	
Dokumentaci lze užívat v e smyslu příslušné smlouvy o dílo, kopírování a rozšiřování bez předchozího souhlasu je zakázáno		