
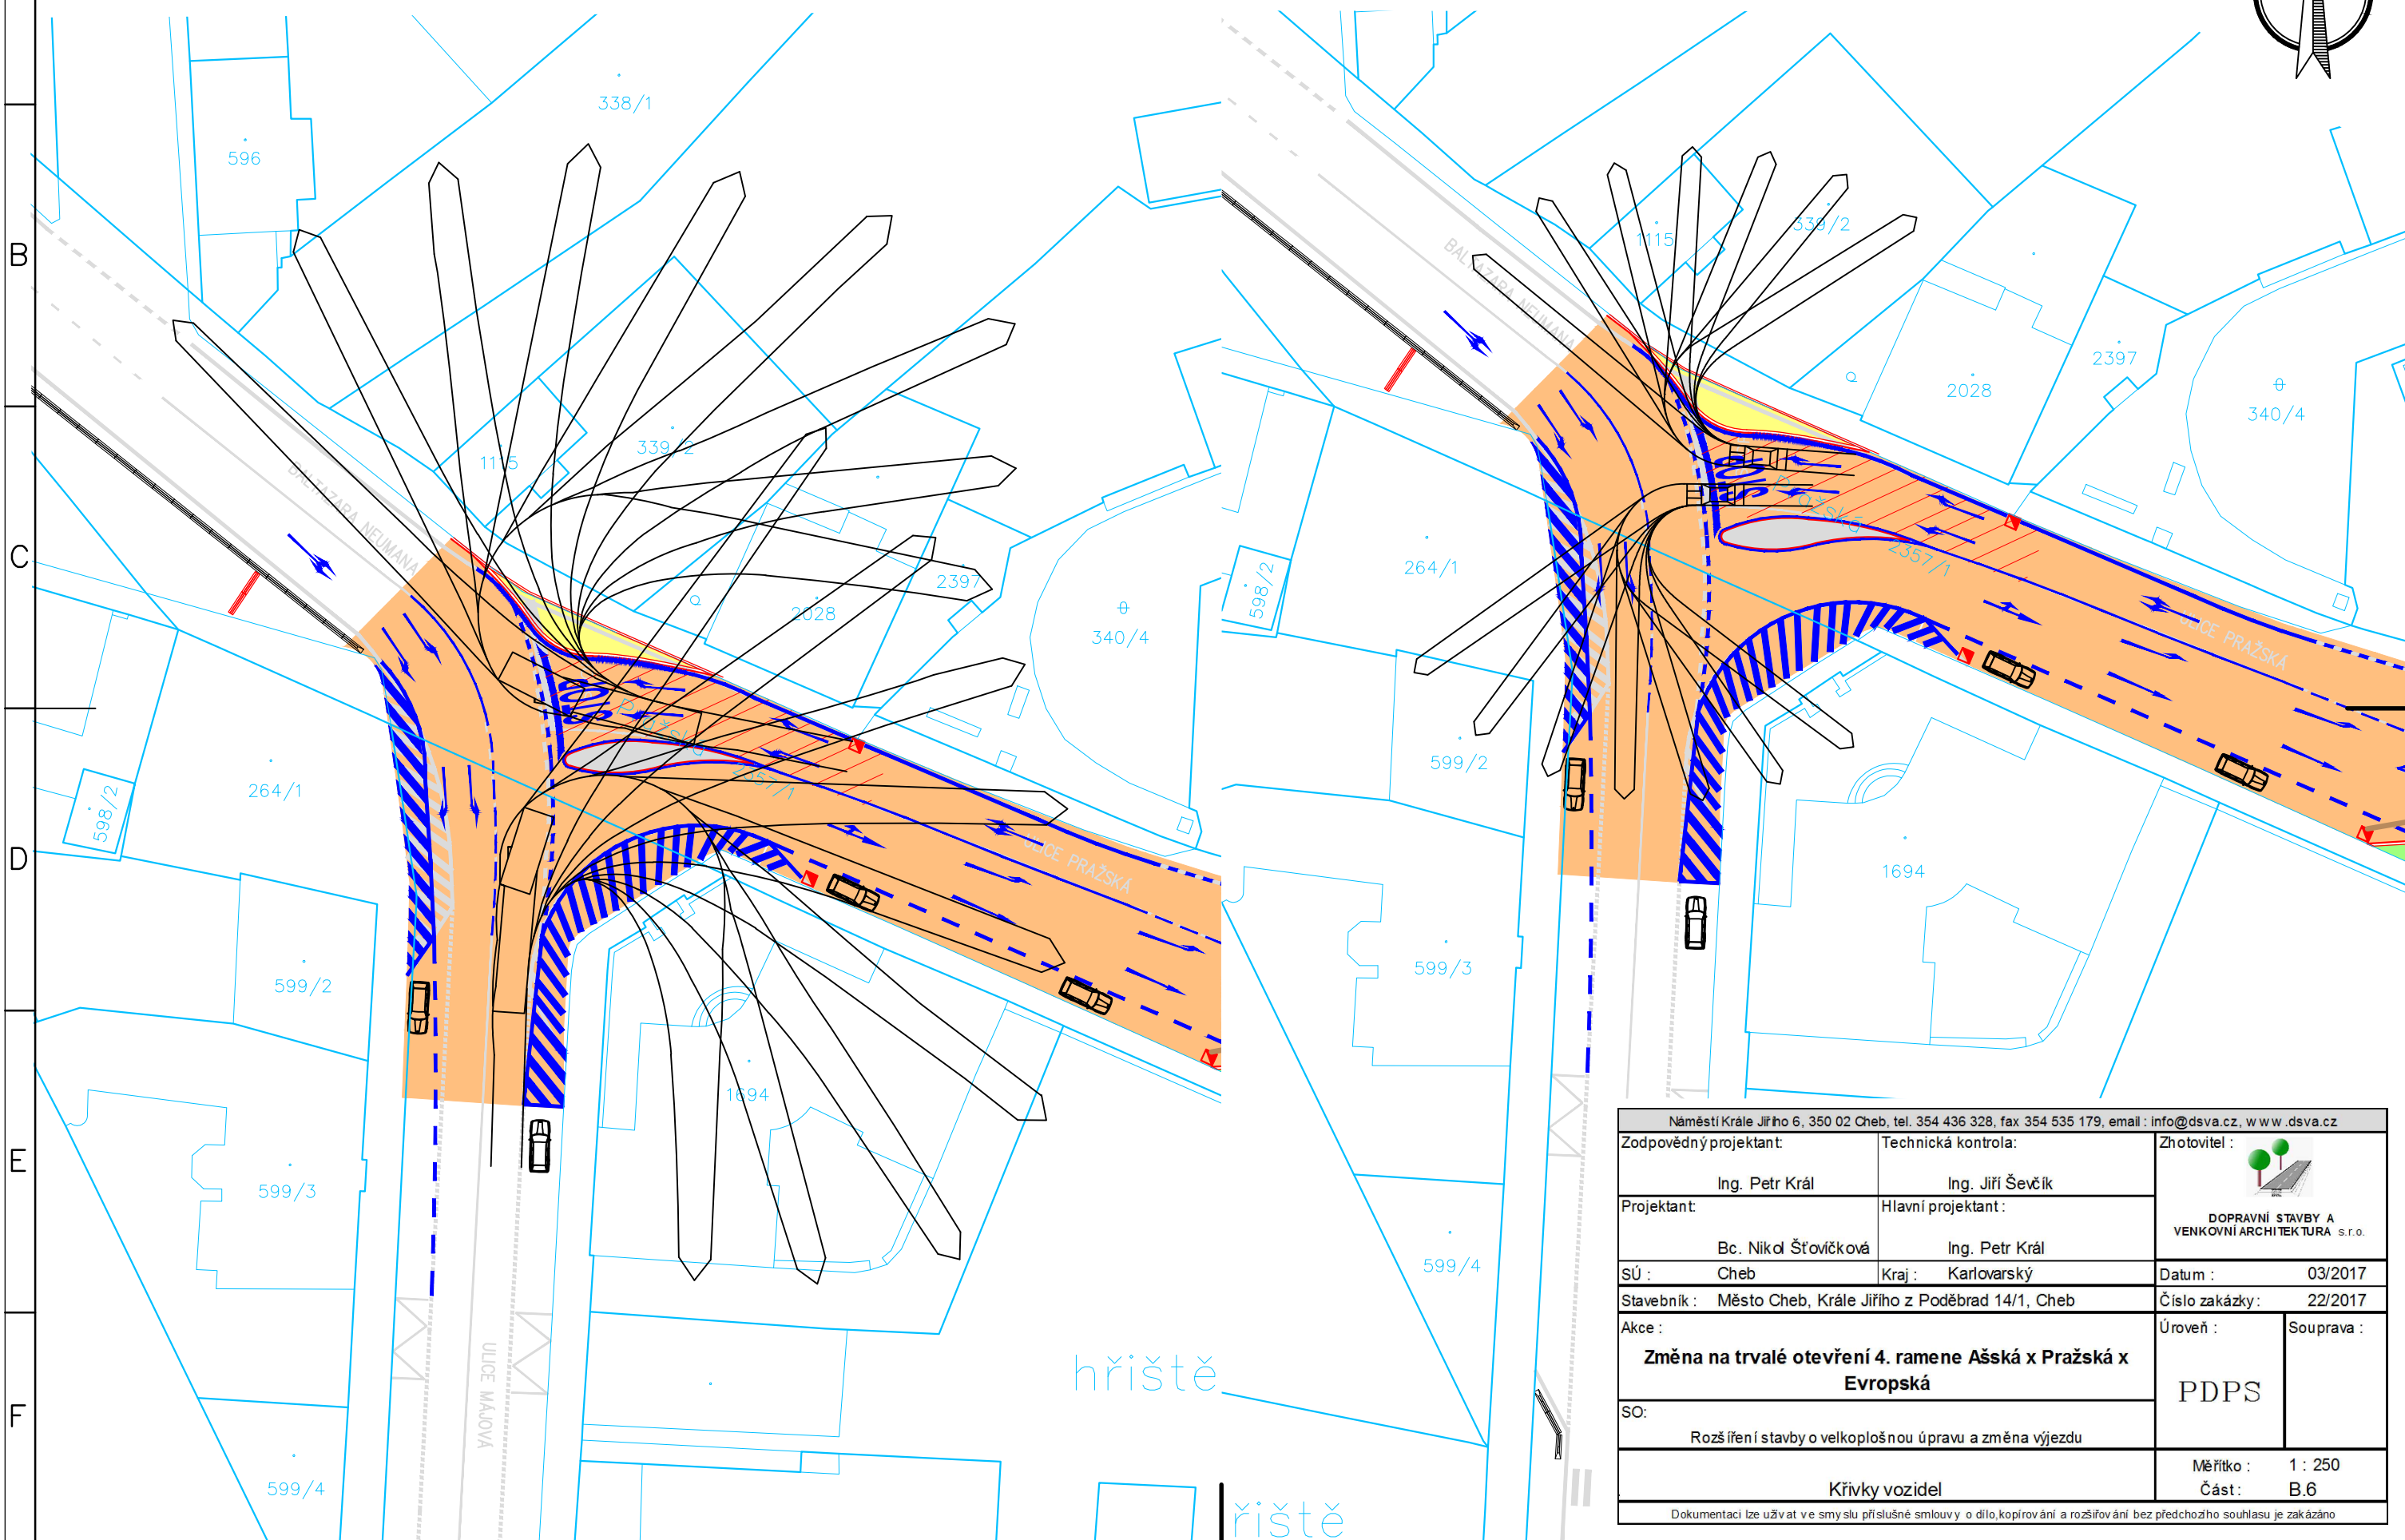
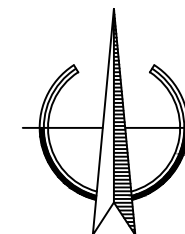


Křivky nákladní auta

Křivky osobní auta

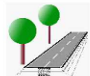

Náměstí Krále Jiřího 6, 350 02 Cheb, tel. 354 436 328, fax 354 535 179, email : info@dsva.cz, www.dsva.cz		
Zodpovědný projektant:	Technická kontrola:	Zhotovitel :
Ing. Petr Král	Ing. Jiří Ševčík	 DOPRAVNÍ STAVBY A VENKOVNÍ ARCHITEKTURA s.r.o.
Projektant:	Hlavní projektant:	
Bc. Nikol Štovičková	Ing. Petr Král	Datum : 03/2017
SÚ :	Kraj :	Číslo zakázky: 22/2017
Cheb	Karlovarský	Úroveň :
Stavebník :	Město Cheb, Krále Jiřího z Poděbrad 14/1, Cheb	Souprava :
Akce :	Změna na trvalé otevření 4. ramene Ašská x Pražská x Evropská	PDPS
SO:	Rozšíření stavby o velkoplošnou úpravu a změna výjezdu	
Křivky vozidel		Měřítko : 1 : 250
		Část : B.6
Dokumentaci lze užívat ve smyslu příslušné smlouvy o dílo, kopírování a rozšiřování bez předchozího souhlasu je zakázáno		