

PODZEMNÍ KONTAJNERY  
KASÁRNÍ NÁMĚSTÍ

535

Smetanova

126RVOx001 3330

126RVOx003

126RVOx002

2769

126RVOx010

3329

2273/76

Ve Vašem zájmovém území  
se ~~nachází~~ - nenachází podzemní  
zařízení ve správě CHETES s.r.o.  
Před zahájením výkopových prací  
~~je~~ - není nutné vytýčení kabelů VO.

2273/15

126RVOx011

2767

**Z.Ú.**

2273/93

2273/99

2273/94

126RV

2766

22

**CHETES** s.r.o.

CHEBSKÉ TECHNICKÉ SLUŽBY  
Pelhřimovská 1, 350 02 Cheb  
veřejné osvětlení  
IČO: 25208845, DIČ: CZ25208845

-11-

17.9.15


098RVOx010 154

098RVOx021

098RVOx016

020

PODZEMNÍ KONTEJNERY  
UL. PROVAZNICKÁ

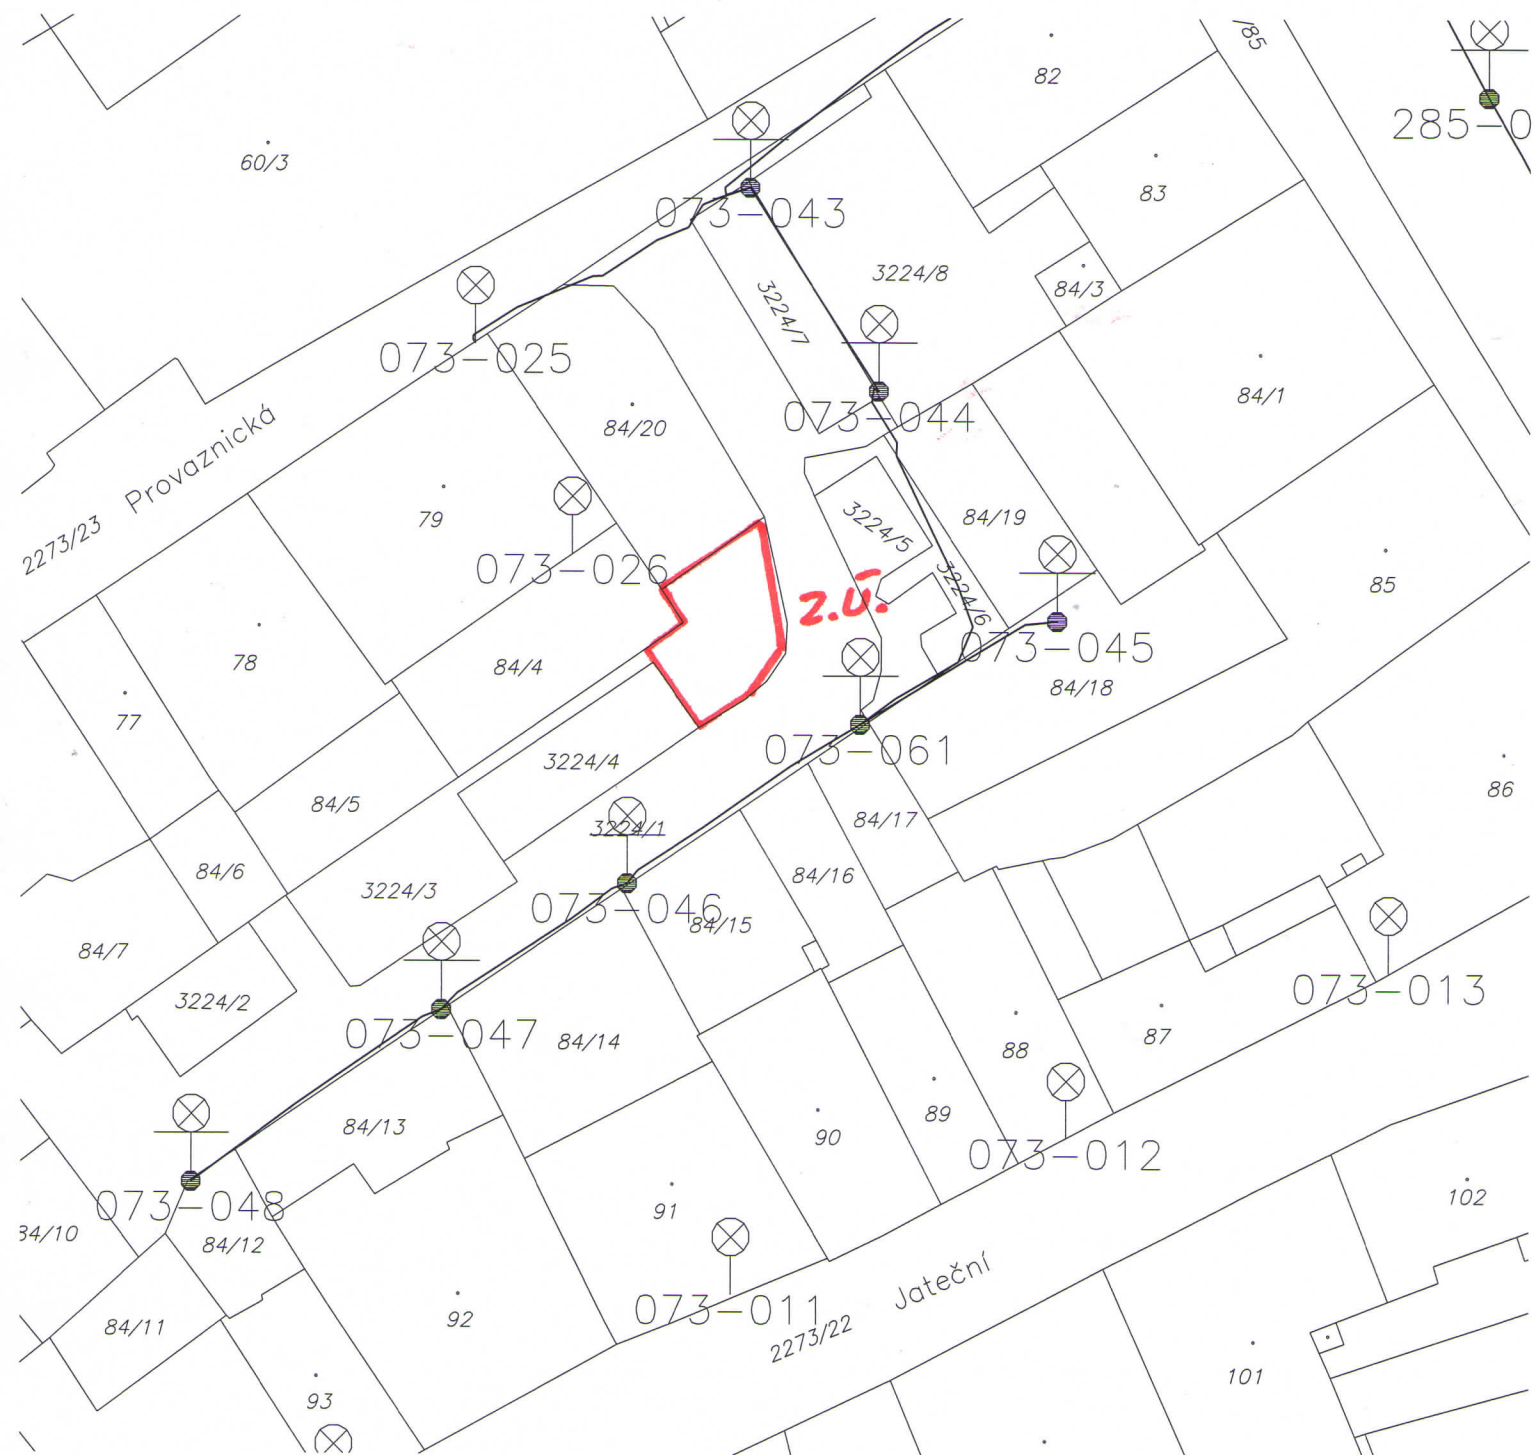


Ve Vašem zájmovém území  
se ~~nachází~~ - nenachází podzemní  
zařízení ve správě CHETES s.r.o.  
Před zahájením výkopových prací  
není nutné vytýčení kabelů VO.

**CHETES**  
s.r.o.  
CHEBSKÉ TECHNICKÉ SLUŽBY  
Pelhřimovská 1, 350 02 Cheb  
veřejné osvědčení  
IČO: 25808845, DIČ: CZ25808845

17.9.15

# PODZEMNÍ KONTEJNERY

DVOŘNÍ TRAKT ul. JATEČNÍ A BŘEZINOVA

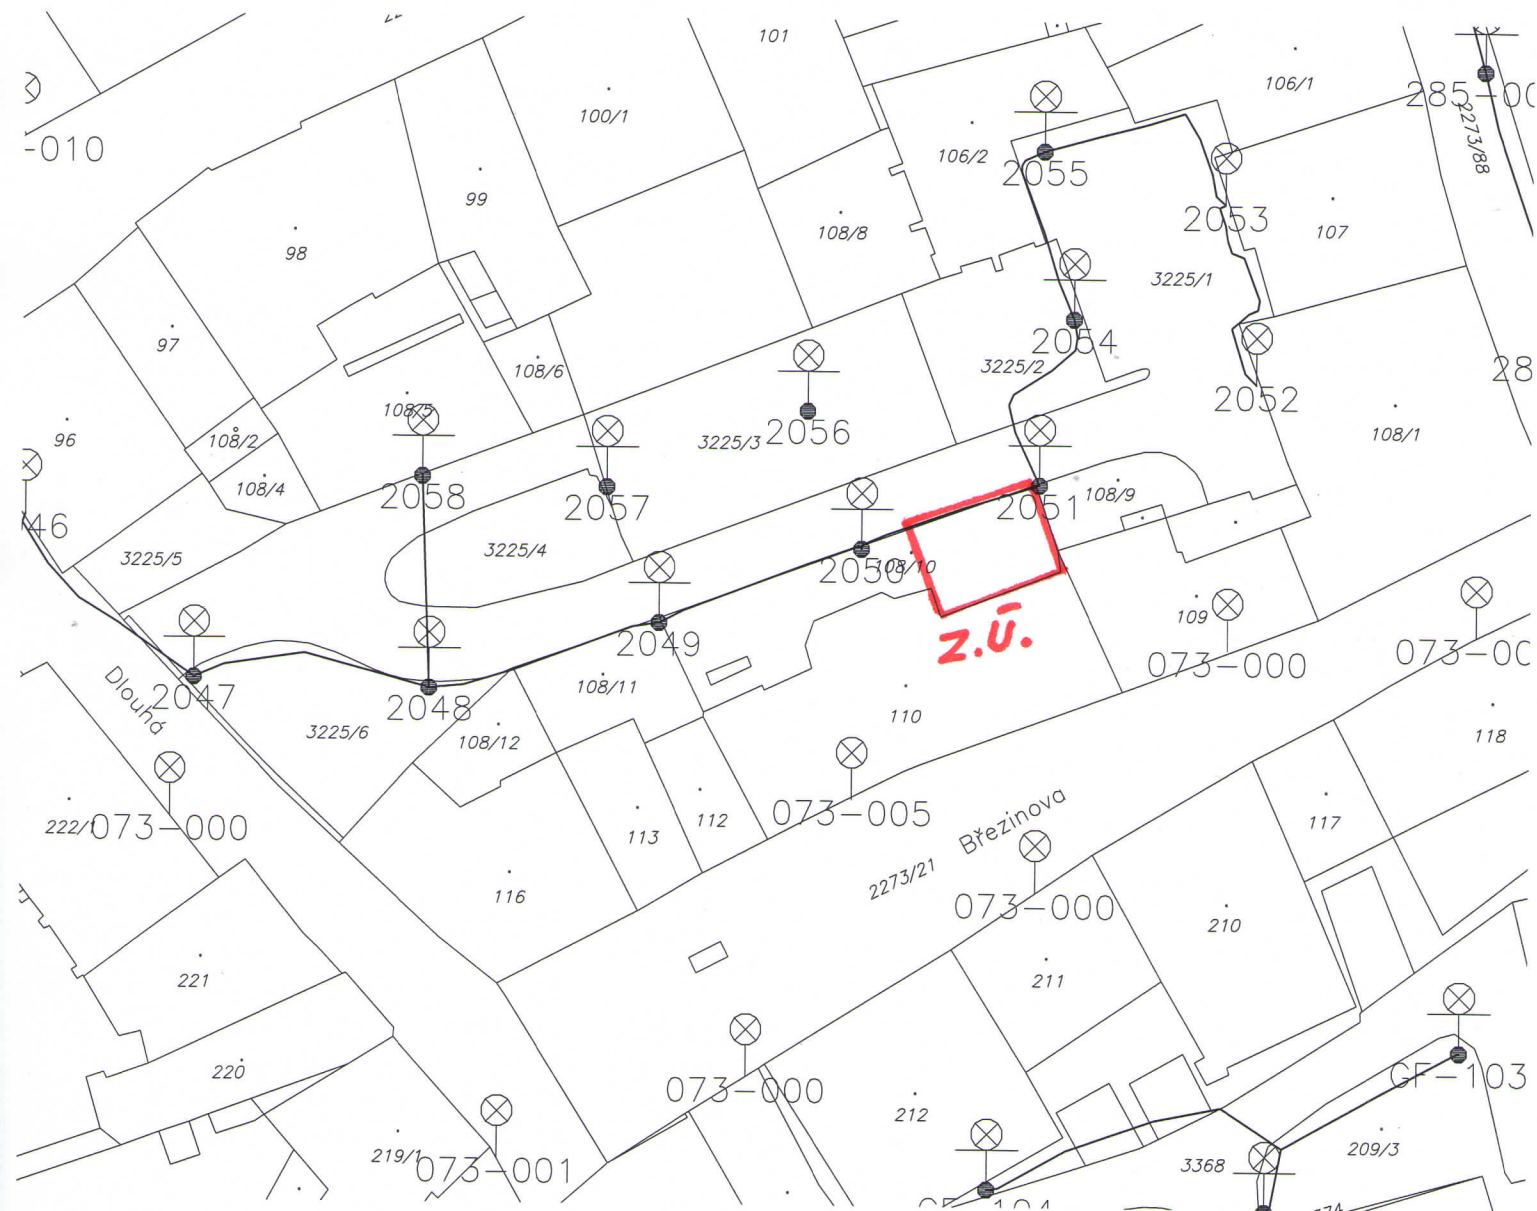


Ve Vašem zájmovém území  
se nachází - ~~nenachází~~ podzemní  
zařízení ve správě CHETES s.r.o.  
Před zahájením výkopových prací  
je ~~není~~ nutné vytýčení kabelů VO

Ve Vašem zájmovém území  
se nachází - nenachází podzemní  
zařízení ve správě CHETES s.r.o.  
Před zahájením výkopových prací  
je - není nutné vytýčení kabelů VO

17.9.15



PODZEMNÍ KONTAJNERY  
UL. SVOBODY

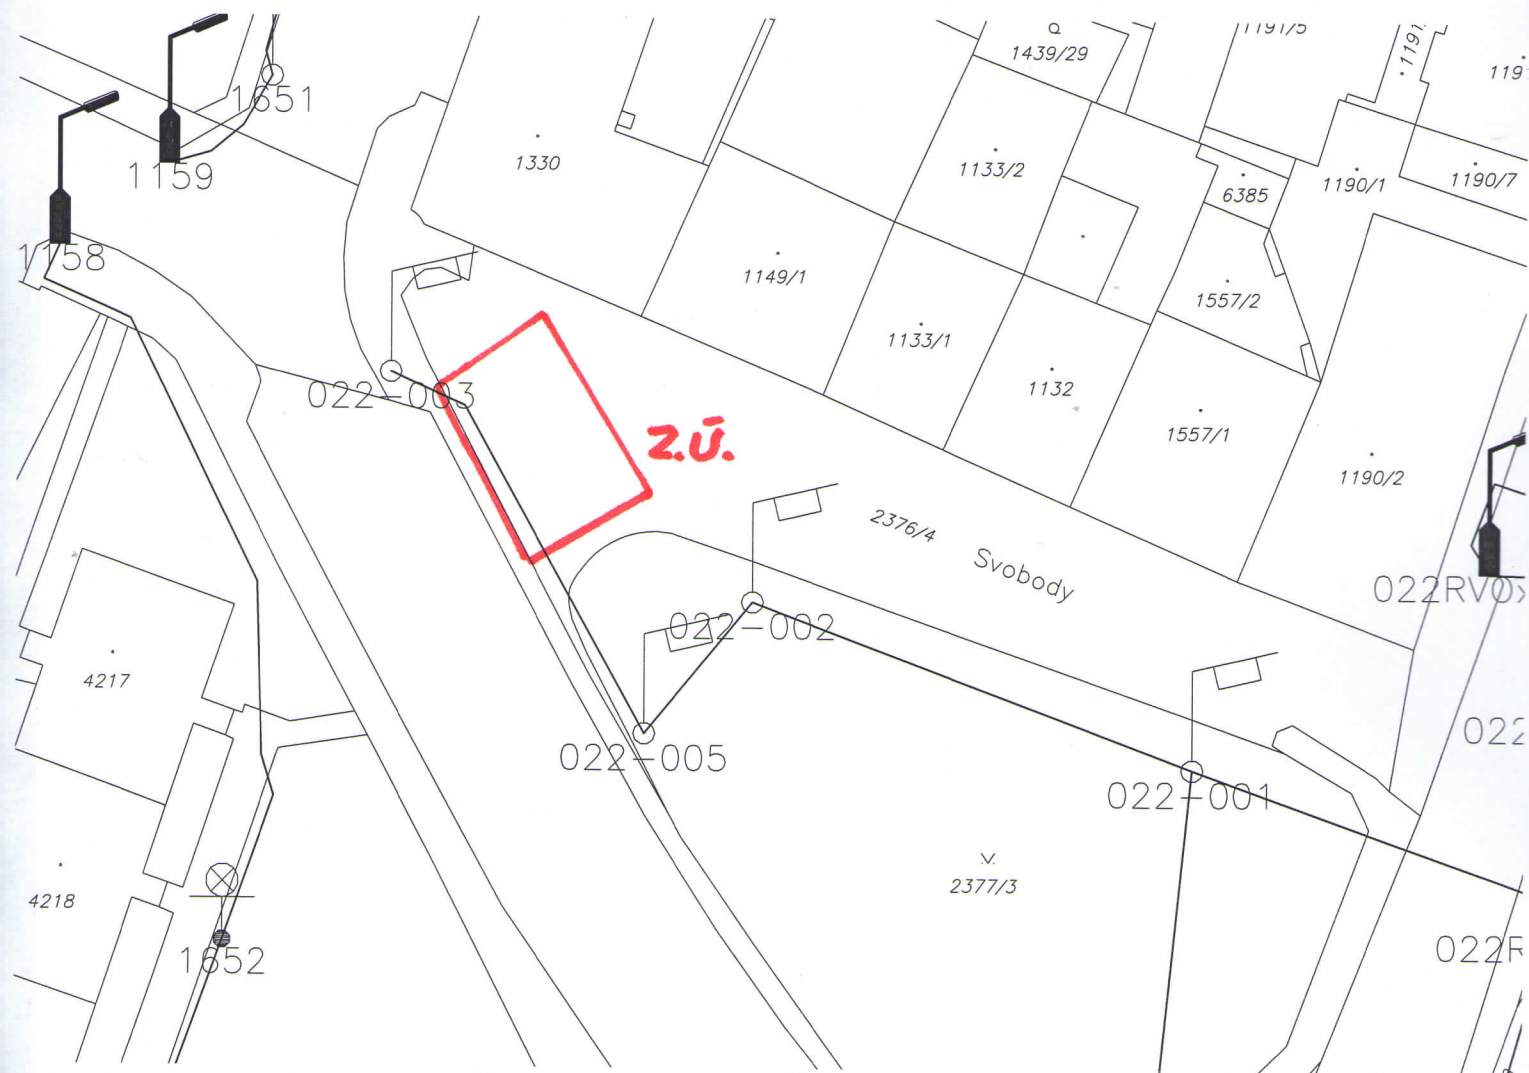


Ve Vašem zájmovém území  
se nachází - ~~nenachází~~ - podzemní  
zařízení ve správě CHETES s.r.o.  
Před zahájením výkopových prací  
je - ~~není~~ - nutné vytýčení kabelů VO.

**CHETES** s.r.o.  
CHEBSKÉ TECHNICKÉ SLUŽBY  
Pelhřimovská 1, 350 02 Cheb  
veřejné osvětlení  
IČO: 25208845, DIČ: CZ25208845  
-11-

17. 9. 15

PODZEMNÍ KONTEJNERY  
DVOŘNÍ TRAKT u l. OBĚTI NACIZMU, CHEB

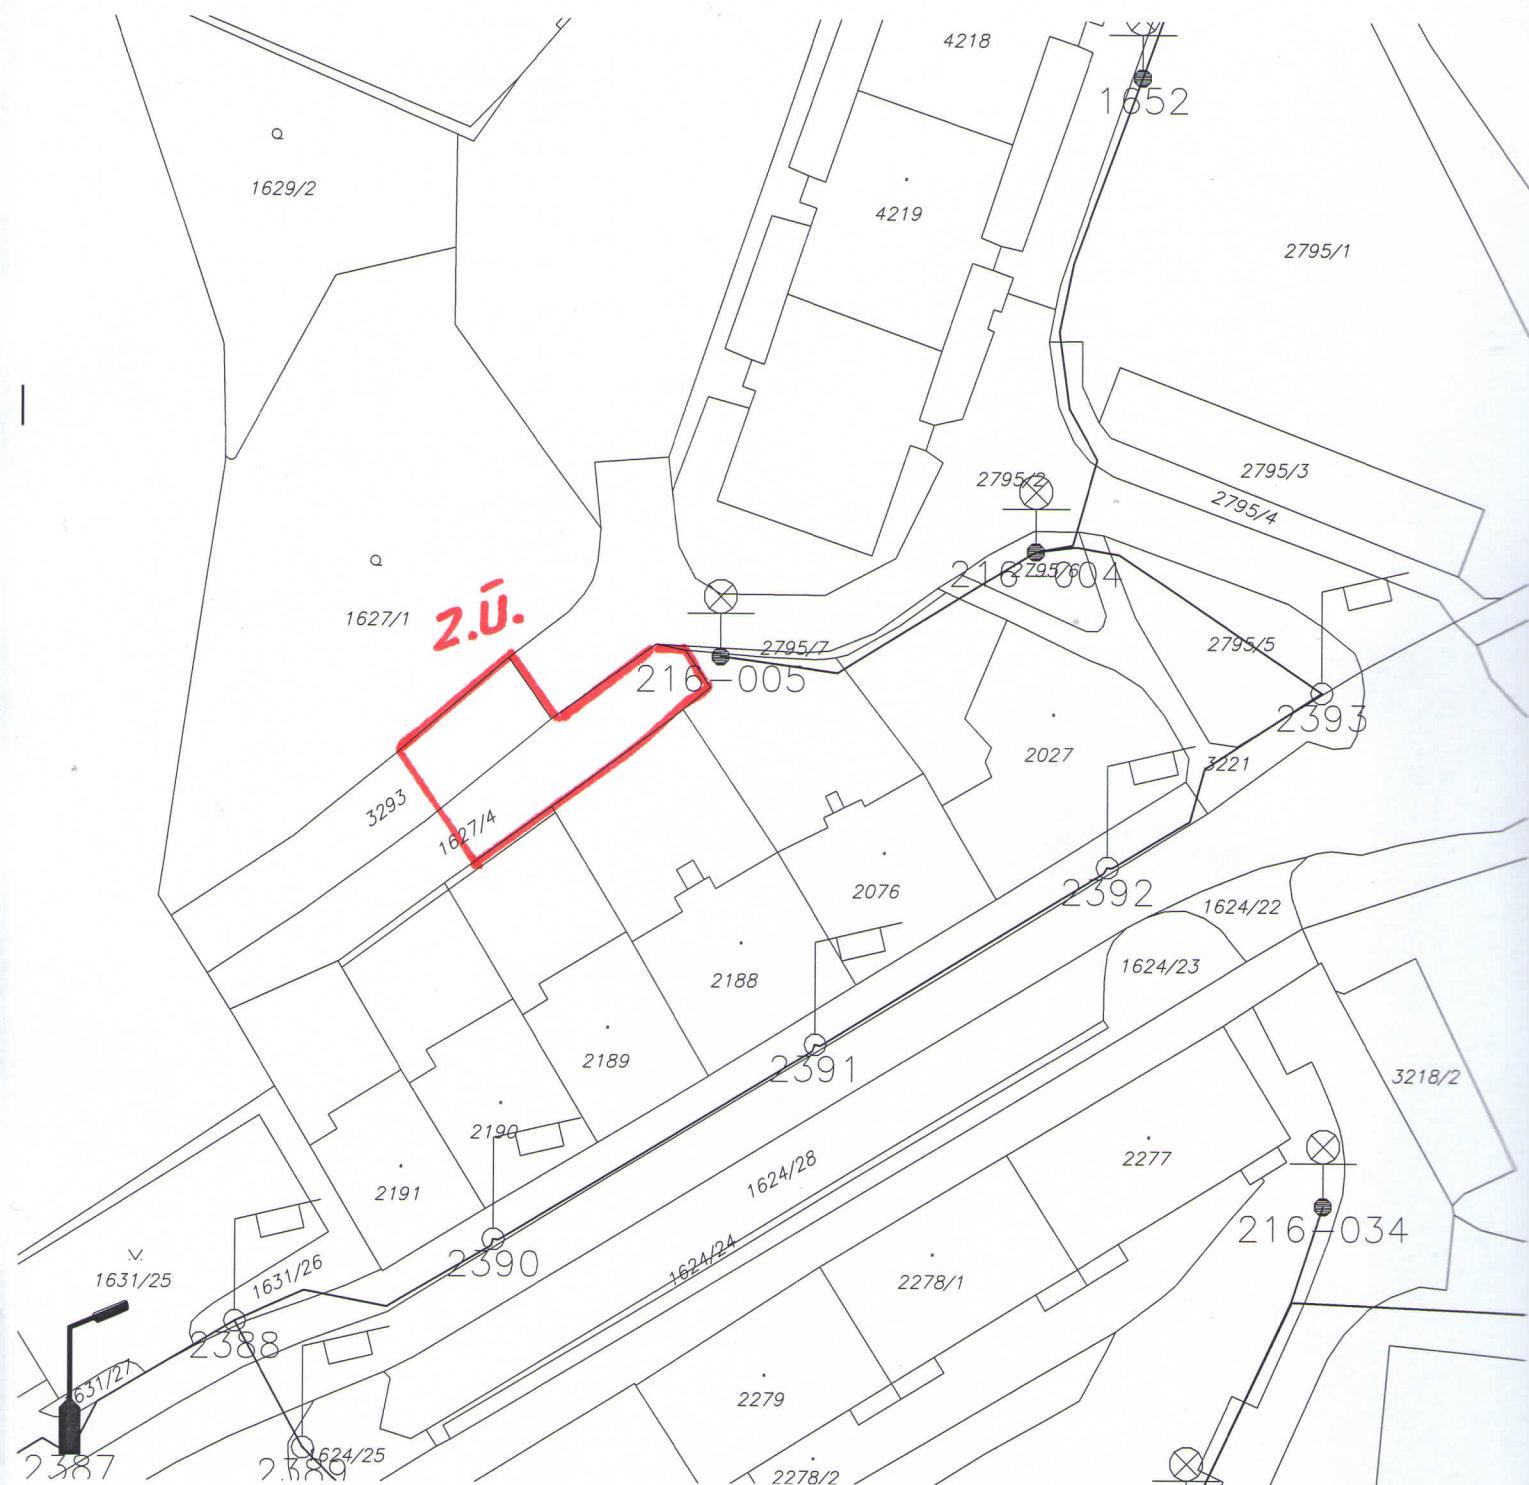

Ve Vašem zájmovém území  
se ~~nachází~~ - nenachází podzemní  
zařízení ve správě CHETES s.r.o.  
Před zahájením výkopových prací  
není nutné vytýčení kabelů VO.

**CHETES**  
S.R.O.  
CHEBSKÉ TECHNICKÉ SLUŽBY  
Pelhřimovská 1, 350 02 Cheb  
veřejné osvětlení  
IČO: 25208845, DIČ: CZ25208845  
-11-

17.9.15