


KASÁRNÍ NAMĚSTÍ - p.p.č. 2273/15, k.ú. Cheb
ŘEZ B-B, OSAZENÍ PODZEMNÍCH KONTEJNERŮ
M 1: 50

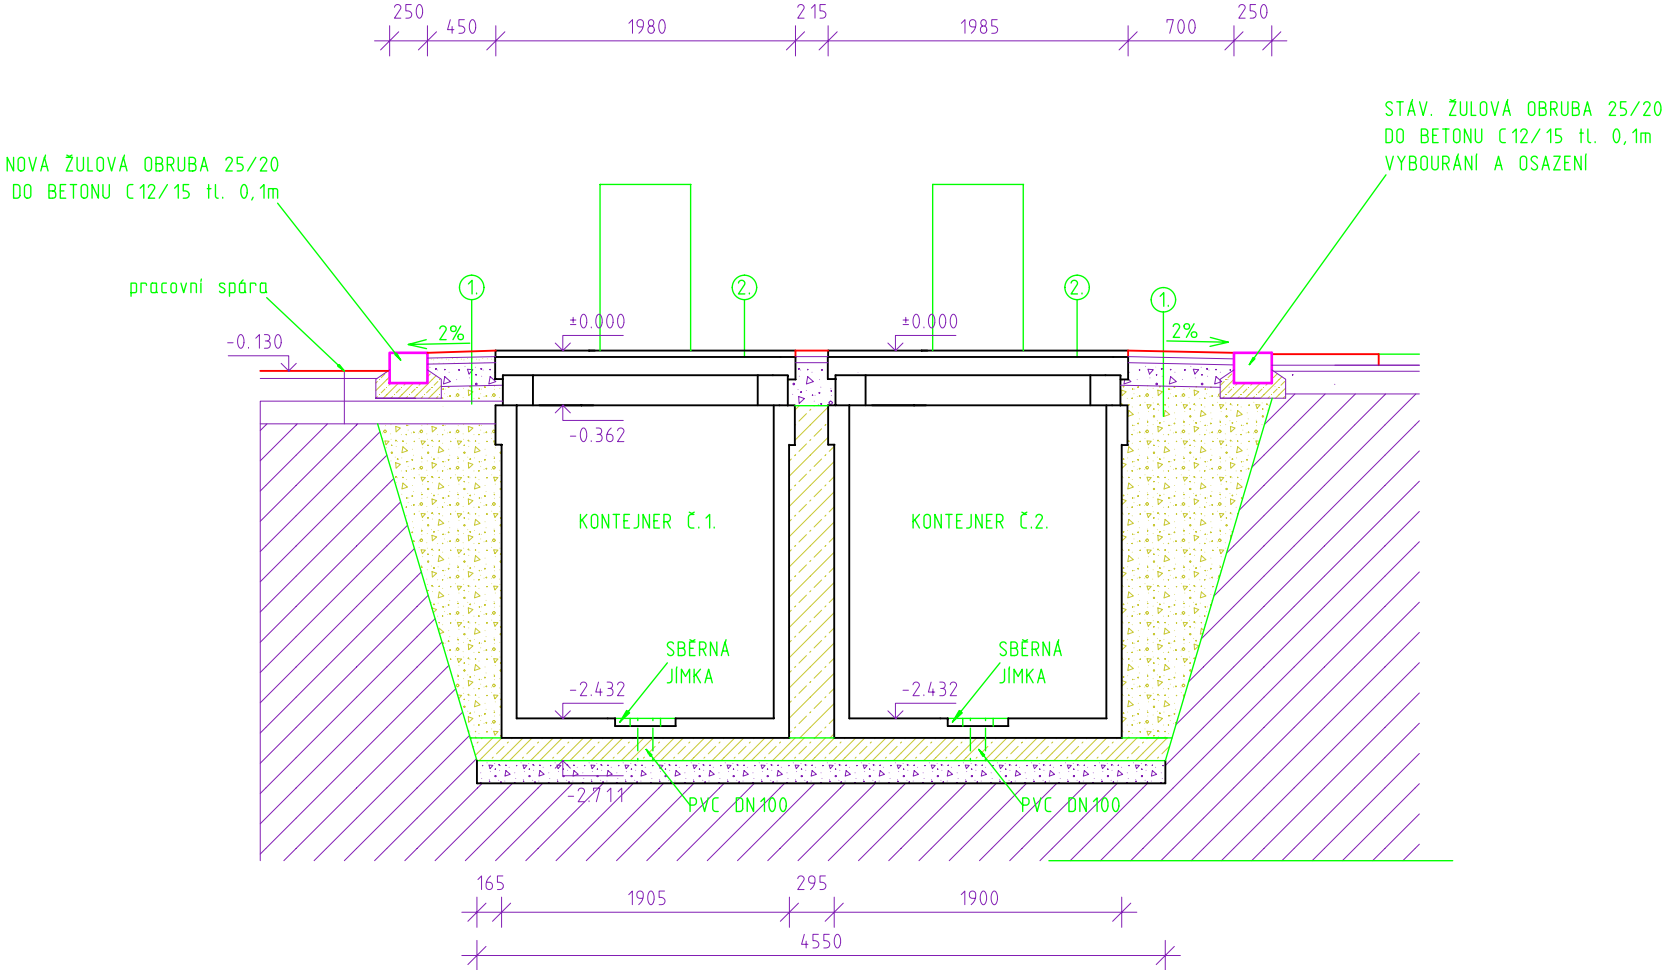

LEGENDA MATERIÁLU

	štěrkořf 2/5
	stávající zemina
	beton prostý
	štěrkořf 16/32
	podkladní betonová mazanina tl. 150mm vyztužena KARI sítí 150x150, a 8mm

LEGENDA

1.	ŽULOVÁ DLAŽBA tl. 40mm LOŽE ZE ŠD 2/5 tl. 30mm ŠD 0/32 tl. 150mm obsyp Š 16/32
2.	ŽULOVÁ DLAŽBA tl. 20mm

POZNÁMKA

Viko kontejneru se může lišit v závislosti na použitém typu.
Na výkresu je zakresleno viko pouze schématicky. Technologie
kontejneru není ve výkresu stavební části zakreslena. Bude
součástí dokumentace dodavatele kontejnerů.

±0,000 = 434.44 m n.m.

Zodpovědný projektant	Projektant	PROJEKČNÍ KANCELÁŘ BERÁNEK & HRADIL Svobody 7/1, 350 02, CHEB email: pkcheb@email.cz	
Ing. František Beránek	Petr Hradil		
Místo stavby	p.p.č. 2273/15, k.ú. Cheb	Formát	A3
Investor	Město Cheb, nám. Krále Jiřího z Poděbrad 1/14, Cheb	Datum	X/2015
Akce STAVBA DVOU STANOVIŠŤ PODZEMNÍCH KONTEJNERŮ V CHEBU		Měřítko	1: 50
		Účel	DOS
		Číslo zakázky	15-09-003
Výkres SO 01 - ŘEZ B-B		Číslo výkresu	D 1.1.b.3.