1:1000

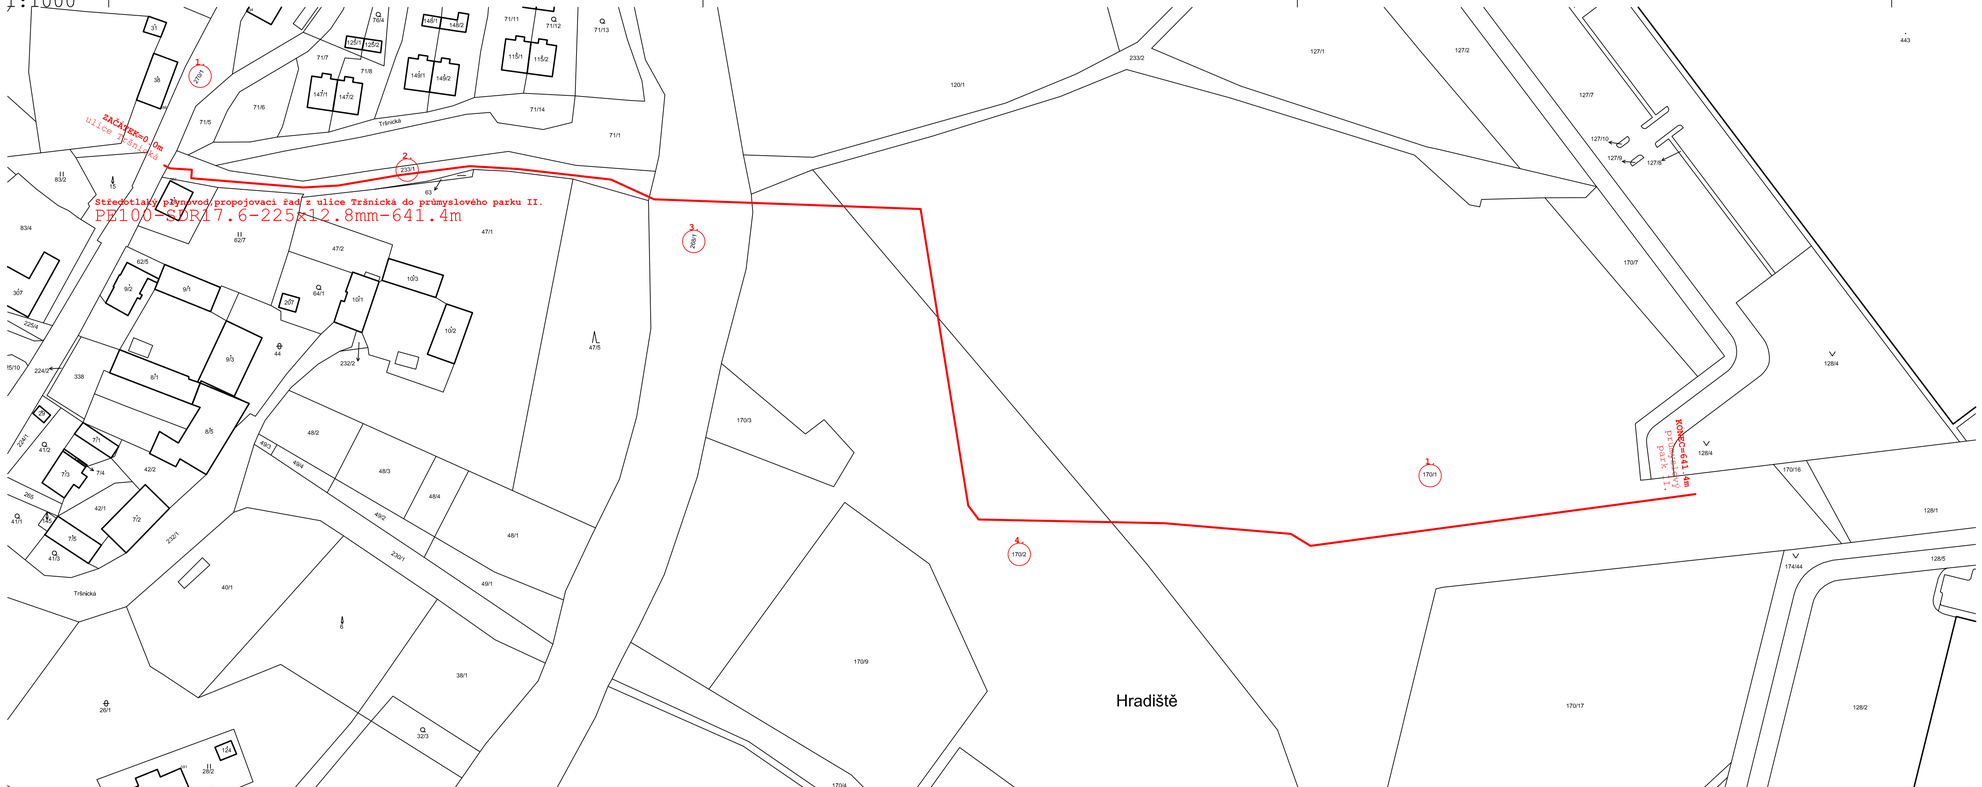

1:5000

Pozemky dotčené

pořadí	poz.č.	Vlastník / správa	(m) délka vedení	(m2) Zábor dočasn	(m2) Zábor trvalý
1.	270/1	Karlovarský kraj, Závodní 353/88, Dvory, 36006 Karlovy Vary; Krajská správa a údržba silnic Karlovarského kraje, příspěvková organizace, Chebská 282, 35601 Sokolov	1,3	14	0
2.	268/1	Česká republika,Správa železniční dopravní cesty, státní organizace, Dlážděná 1003/7, Nové Město, 11000 Praha 1	36,5	133	0
3.	233/1	Město Cheb; nám. Krále Jiřího z Poděbrad 1/14 350 20 Cheb	175,9	391	0
4.	170/2	Město Cheb; nám. Krále Jiřího z Poděbrad 1/14 350 20 Cheb	152,5	895	0
5.	170/1	Město Cheb; nám. Krále Jiřího z Poděbrad 1/14 350 20 Cheb	275,2	1272	0
		Celkem	**641,4**	**2705**	**0**

Náměstí Krále Jiřího 6, 350 02 Cheb, tel. 354 436 328, fax 354 535 179, email : info@dsva.cz, www.dsva.cz

Zodpovědný projektant : Ing. Pavel Šturc
Technická kontrola : Ing. Pavel Šturc
Zhotovitel : DOPRAVNÍ STAVBY A VENKOVNÍ ARCHITEKTURA s.r.o.
Projektant : Ing. Pavel Šturc
Hlavní projektant : Ing. Petr Král

Měú : Cheb | Kraj : Karlovarský | Datum : 09/2017

Stavebník : Město Cheb, Náměstí krále Jiřího 14, Cheb | Číslo zakázky : 8/2017

Akce :

Cheb, Průmyslový park II.etapa - STL plynovod do ulice Tršnická

Úroveň : PDPS | Souprava :

SO :

Výkres : Katastrální situační výkres | Měřítko : 1 : 1 000 | Část : C.5

Dokumentaci lze užívat ve smyslu příslušné smlouvy o dílo,kopírování a rozšiřování bez předchozího souhlasu je zakázáno