

Dipl. Ing. Lenka Červinková
Evropská 33
350 02 Cheb

Váš dopis značky/ze dne

Naše značka
/2017

Vyřizuje/linka
ing. J. Čverha/57

Cheb dne
18.9.2017

Věc: Vyjádření k dokumentaci pro odstranění stavby:
„Demontáž stávající lávky přes kolejiště nádraží v Chebu“.

Investor: Město Cheb, náměstí Krále Jiřího z Poděbrad 14, 350 02 Cheb

Žadatel: Dipl. Ing. Lenka Červinková, Evropská 33, 350 02 Cheb

A./ Veřejné osvětlení,

kabelové vedení a zařízení VO se nachází v Z.Ú., práce v blízkosti budou provedeny dle přílohy (podmínky a dokumentace). Nadzemní část veřejného osvětlení v těsné blízkosti demontované lávky bude chráněna na náklad investora.

Vytyčení sítě VO bude provedeno před zahájením prací, objednání - CHETES, s.r.o., ing. J. Čverha, tel. 734256605.

B./ Místní komunikace,

při zásahu do místní komunikace (pro pěší nebo motorová vozidla) bude provedeno přejímací řízení, na kterém se dohodnou podmínky zvlášť, kontakt CHETES, s.r.o., p.Miroslav Adam tel. 603894439.

C./ Dešťová kanalizace,


v zájmového území se nenachází podzemní síť.

Souhlasíme s projektovou dokumentací demontáže lávky přes kolejiště.

S pozdravem Miroslav Adam
ved. provozu staveb



DEMONTÁŽ STÁLIVAJÍCÍ LÁVKY, CHEB.

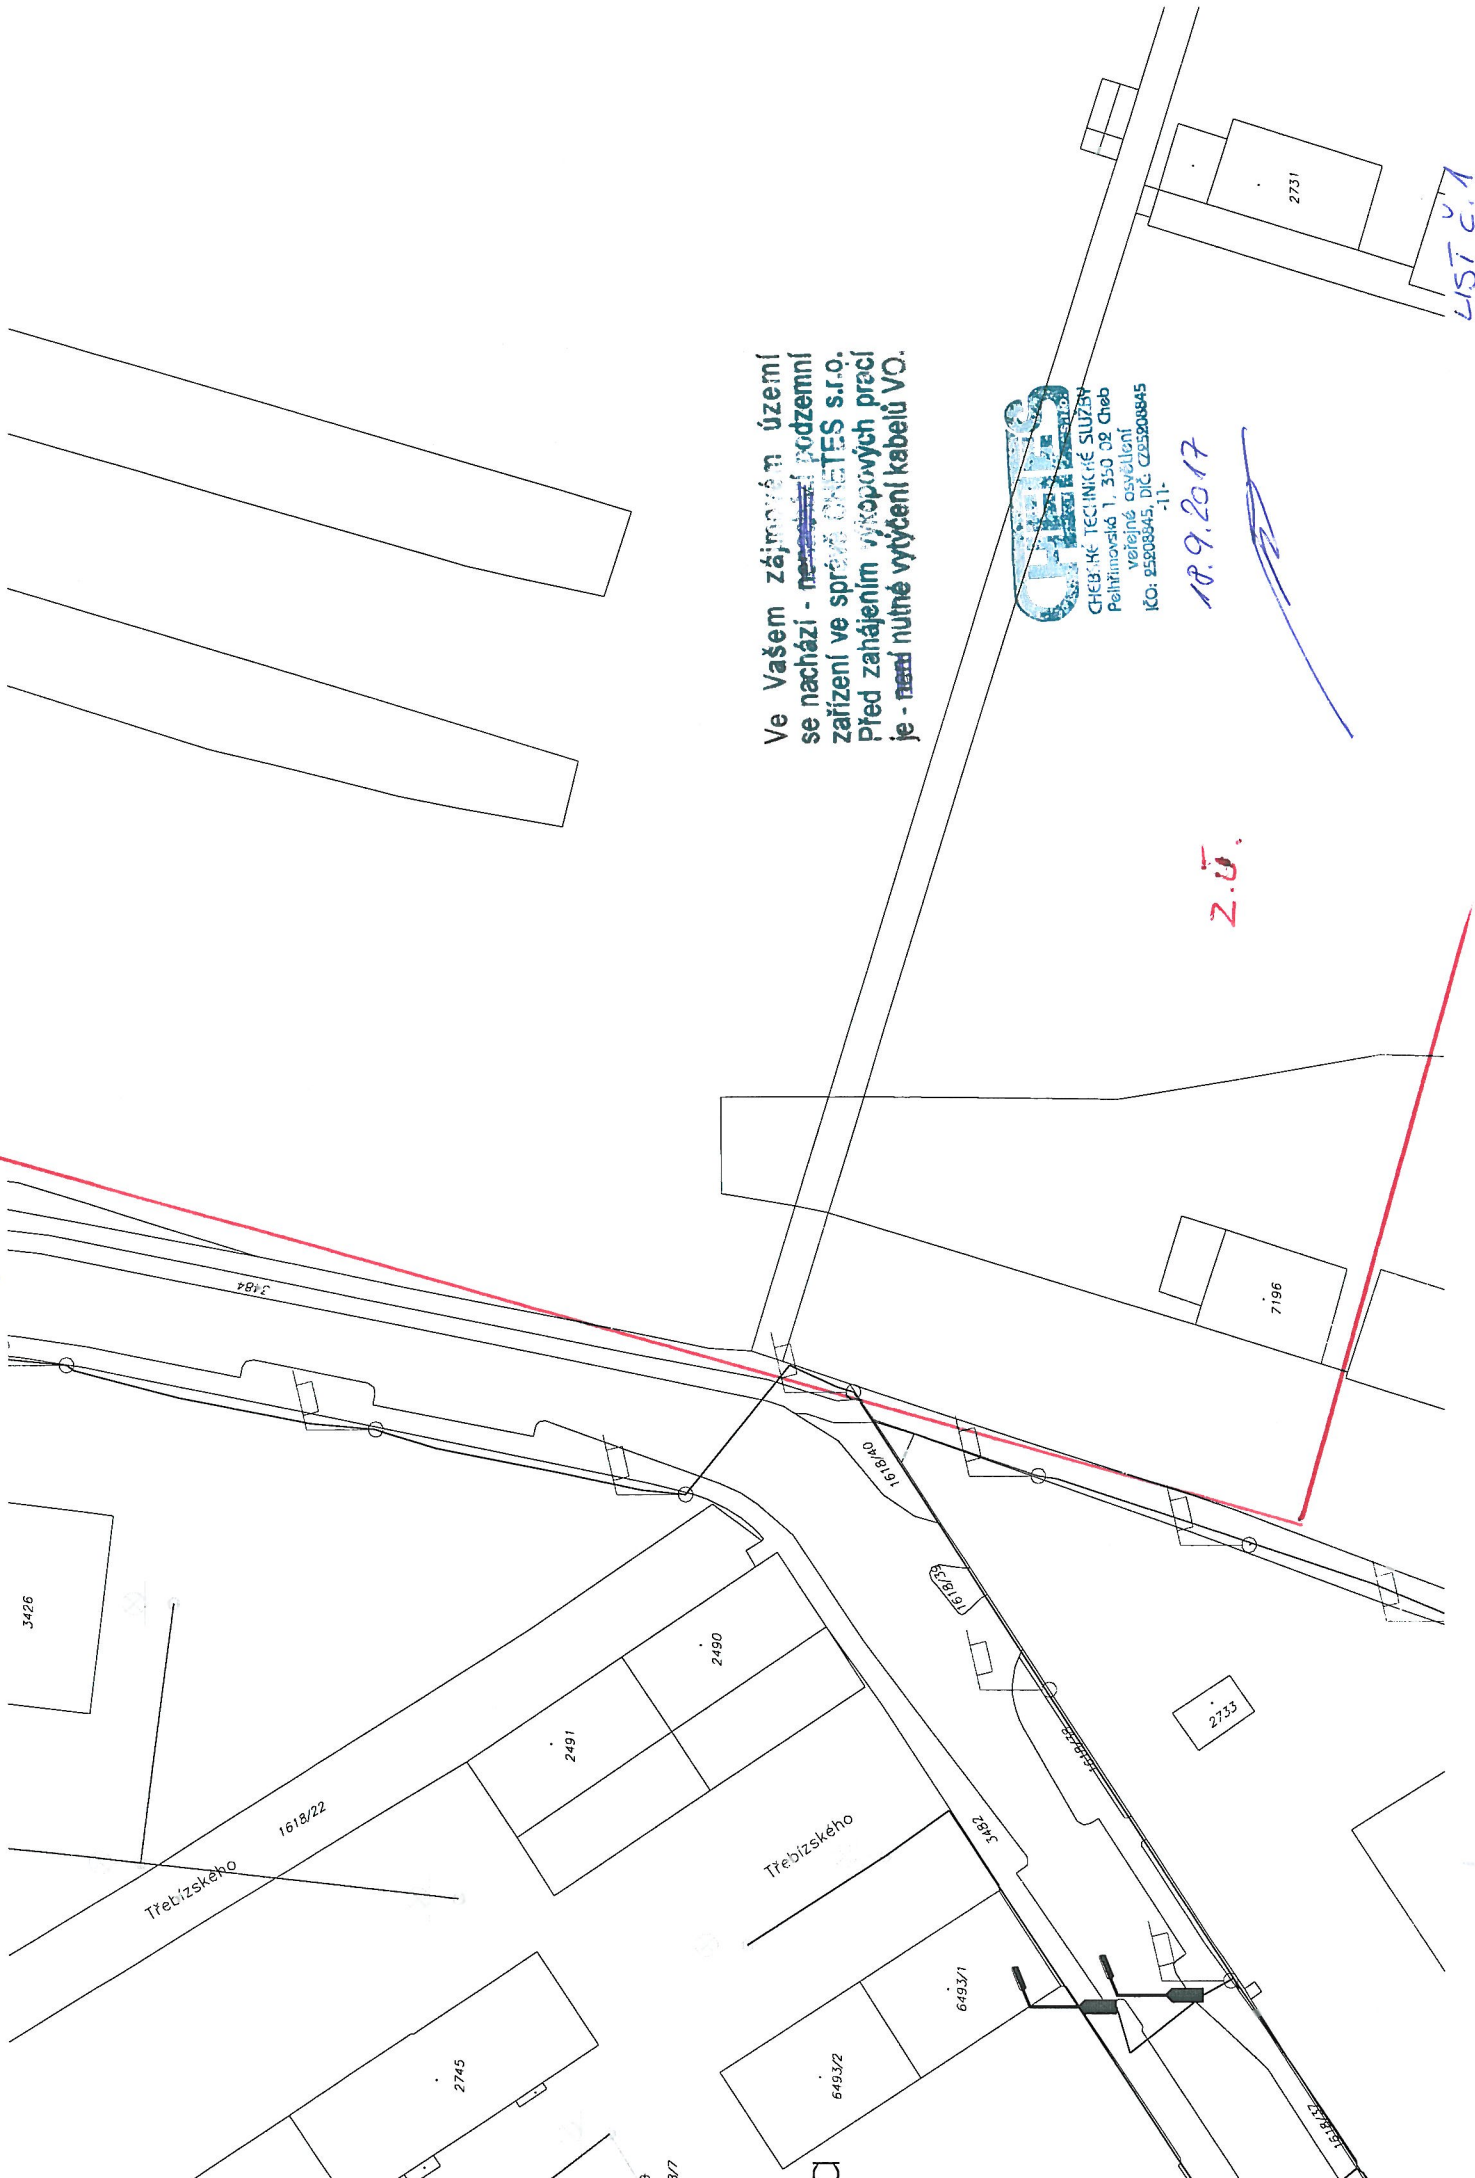

Ve Vašem zájmovém území
se nachází - ~~ne~~ podzemní
zařízení ve správě CHEBES s.r.o.
před zahájením výkopových prací
je - ~~ne~~ nutné výtčení kabelů VO.



CHEBES s.r.o.
CHEB, KČE, TECHNICKÉ SLUŽBY
Peltimovská 1, 350 02 Cheb
veřejné osvětlení
IČO: 25208945, DIČ: CZ25208945
-11-

18.9.2017

2.Ú.

LIST č. 1

Ve Vašem zájmovém území
se nachází - ~~ne~~ podzemní
zařízení ve správě ČES s.r.o.
před zahájením výkopových prací
je - ~~ne~~ nutné vyřízení kabelů VO.

Z.Ú.




CHEBKÉ TECHNICKÉ SLUŽBY
Petráimovská 1, 350 02 Cheb
veřejné osvětlení
IČO: 25508845, DIČ: CZ25508845

1302

10.9.2017

3408

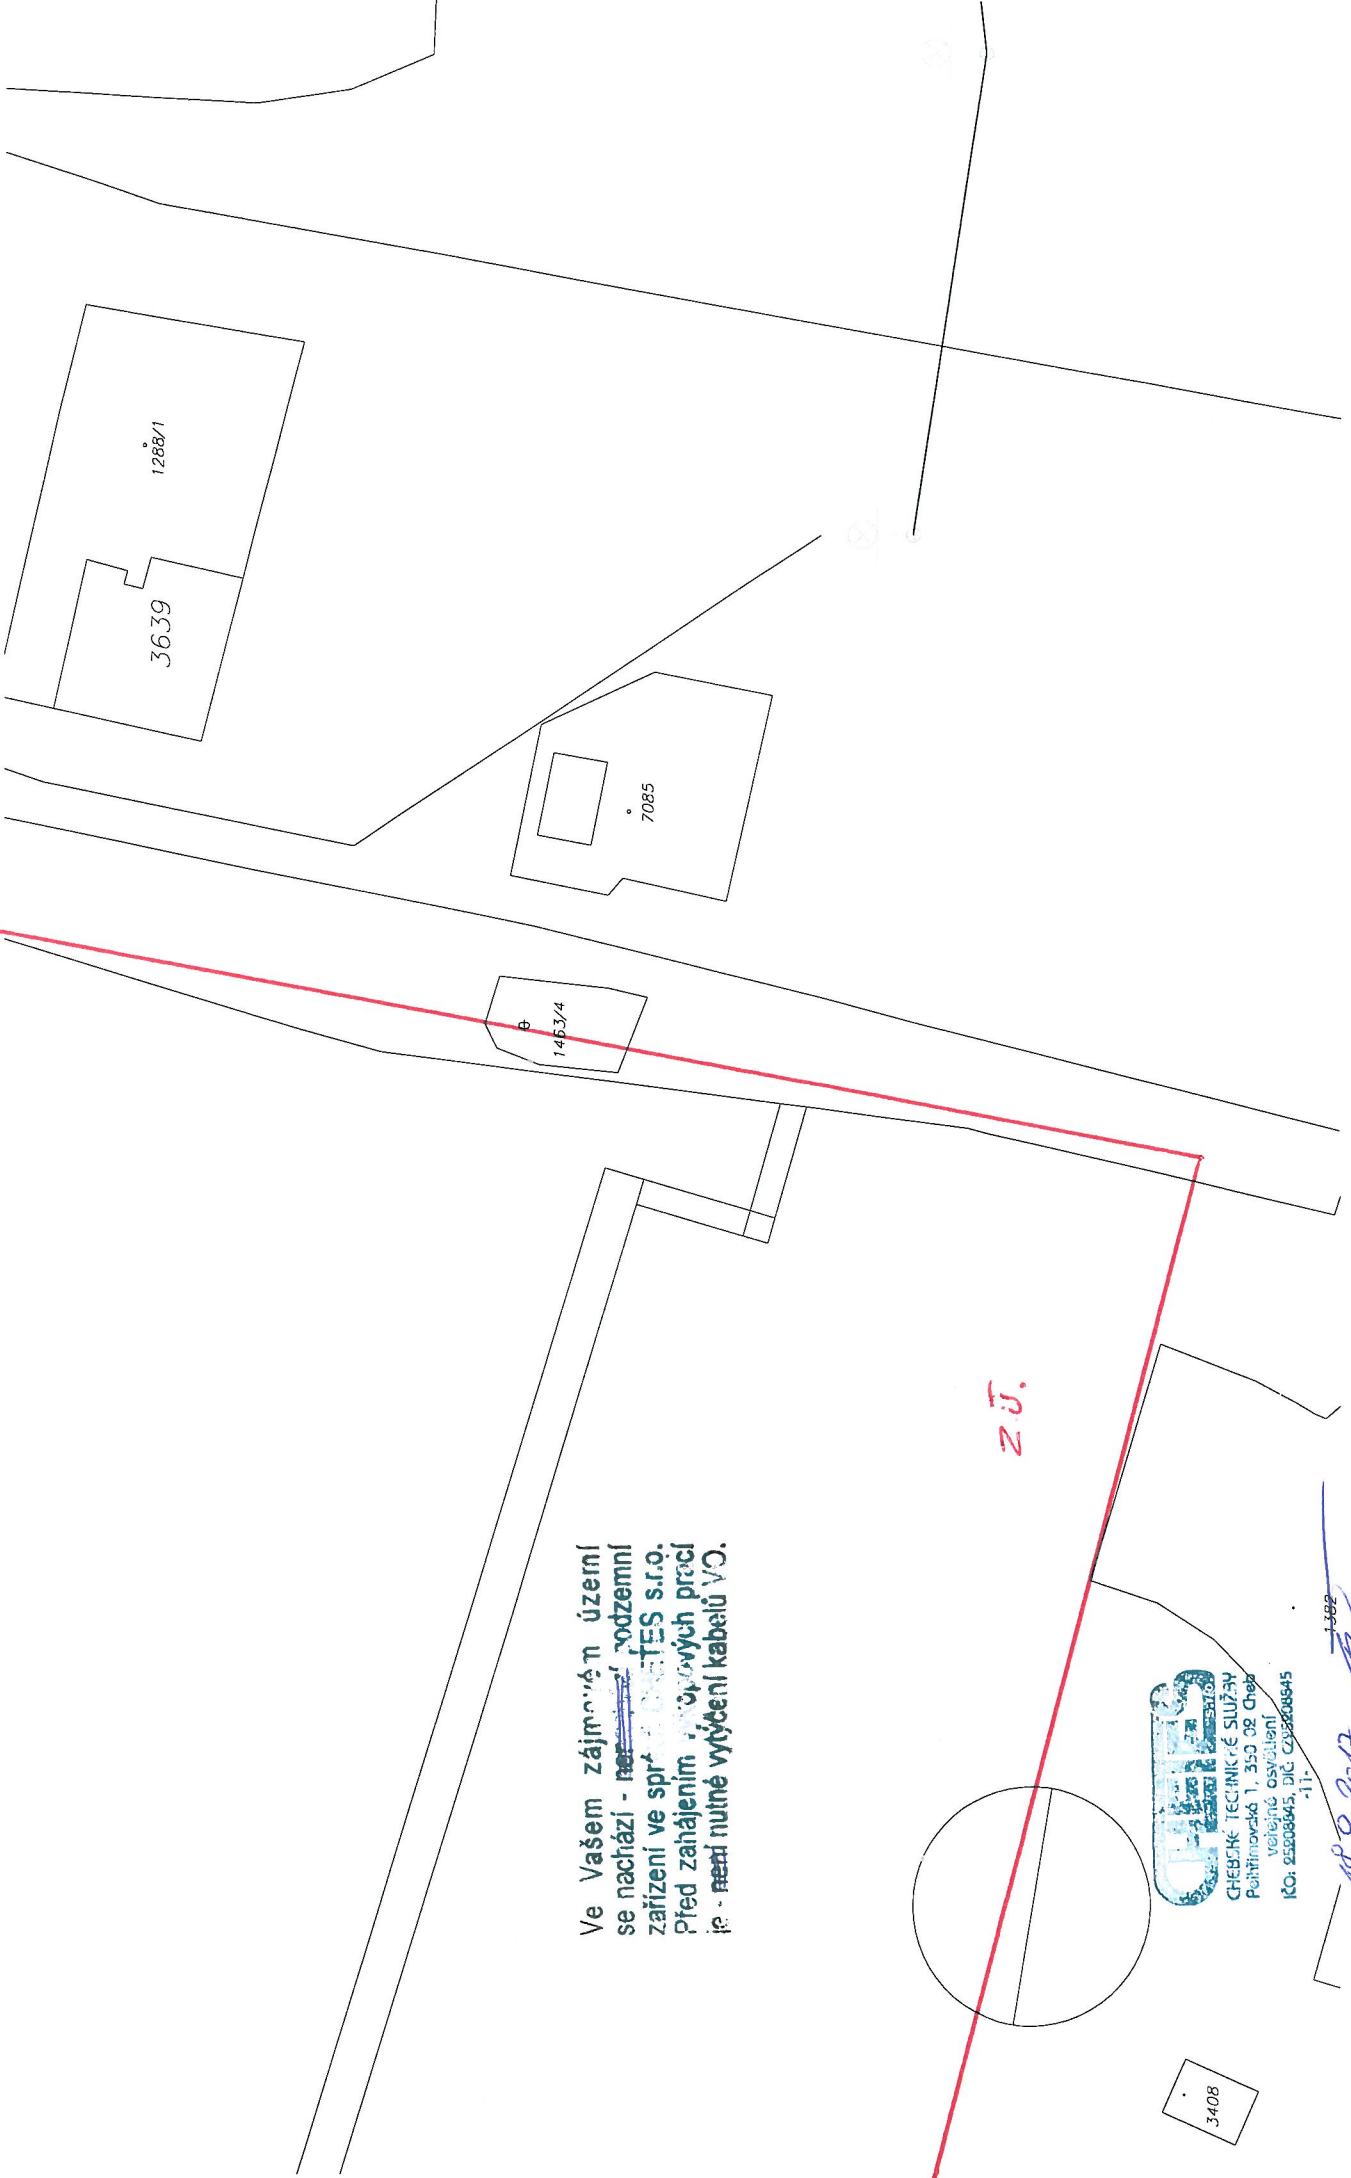

Podmínky pro provádění činností v ochranných pásmech podzemních vedení.

Ochranné pásmo podzemních vedení CHETES, s.r.o. do 22 kV a vedení řídící, měřicí a zabezpečovací techniky je stanoveno na 1m po obou stranách krajního kabelu kabelové trasy.

V ochranném pásmu podzemního vedení je zakázáno:

- a.) zřizovat bez souhlasu vlastníka těchto zařízení stavby, konstrukce a jiná podobná zařízení či uskláňovat hořlavé a výbušné látky,
- b.) provádět bez souhlasu vlastníka zemní práce,
- c.) provádět činnosti, které by mohly ohrozit spolehlivost a bezpečnost provozu těchto zařízení nebo ohrozit život, zdraví či majetek osob,
- d.) provádět činnosti, které by znemožňovaly nebo podstatně znesnadňovaly přístup k těmto zařízením,
- e.) vysazovat trvalé porosty a přejíždět vedení těžkými mechanizmy,

Pokud stavba nebo stavební činnost zasahuje do ochranného pásma podzemního vedení, je třeba požádat o písemný souhlas provozovatele tohoto zařízení.

V ochranných pásmech podzemních vedení je nutné dále dodržovat následující podmínky:

- 1.) Dodavatel prací musí před zahájením prací zajistit vytyčení podzemního zařízení a prokazatelně seznámit pracovníky, kterých se to týká, s polohou a případnými odchylkami od výkresové dokumentace.
- 2.) Výkopové práce do vzdálenosti 1 metr od osy krajního kabelu musí být prováděny ručně.
- 3.) Zemní práce musí být prováděny v souladu s ČSN 73 6133 a při zemních pracích musí být dodrženo Nařízení vlády č. 591/2006Sb., o bližších minimálních požadavcích na BOZP na staveništích.
- 4.) Místa křížení a souběhy ostatních zařízení se zařízením CHETES, s.r.o. musí být vyprojektovány a provedeny dle ČSN EN 50423-1, ČSN 33 2000-5-52, PNE 34 1050, ČSN 73 6005, ČSN EN 50341-1,2, ČSN EN 50341-3.
- 5.) Dodavatel prací zahájení oznámí minimálně 3 pracovní dny předem na tel. číslo 734 256 605, nebo e-mailem chetes@chetes.cz.
- 6.) Je zakázáno manipulovat s obnaženými kabely pod napětím, odkryté kabely musí být řádně zajištěny proti poškození a označeny výstražnou tabulkou, při přejíždění odkryté kabelové trasy stavebními mechanizmy bude po dohodě s CHETES, s.r.o. zajištěna jejich vhodná ochrana.
- 7.) Před záhozem výkopu v blízkosti kabelové trasy bude CHETES, s.r.o. vyzván ke kontrole uložení. Pokud toto nebude provedeno CHETES, s.r.o. si vyhrazuje znovu odkrytí výkopu ke kontrole. Při záhozu bude zemina řádně hutněna a kabely budou mít obnovené pískové lože, krytí a ochranu proti mechanickému poškození dle původního provedení.
- 8.) Každé poškození zařízení CHETES, s.r.o. musí být okamžitě nahlášeno na tel. 734 256 605, nebo e-mailem chetes@chetes.cz.
- 9.) Po dokončení stavby v blízkosti zařízení CHETES, s.r.o., nesouhlasí CHETES, s.r.o. s vyhlášením nových ochranných pásem přiložených zařízení stavbou v případě opravy a rekonstrukce vlastního zařízení, vzhledem na to, že bylo nové zařízení vloženo do původního ochranného pásma.