SO 01 CH OPLOCENÍ

PŮDORYS, ŘEZ A-A´, POHLED

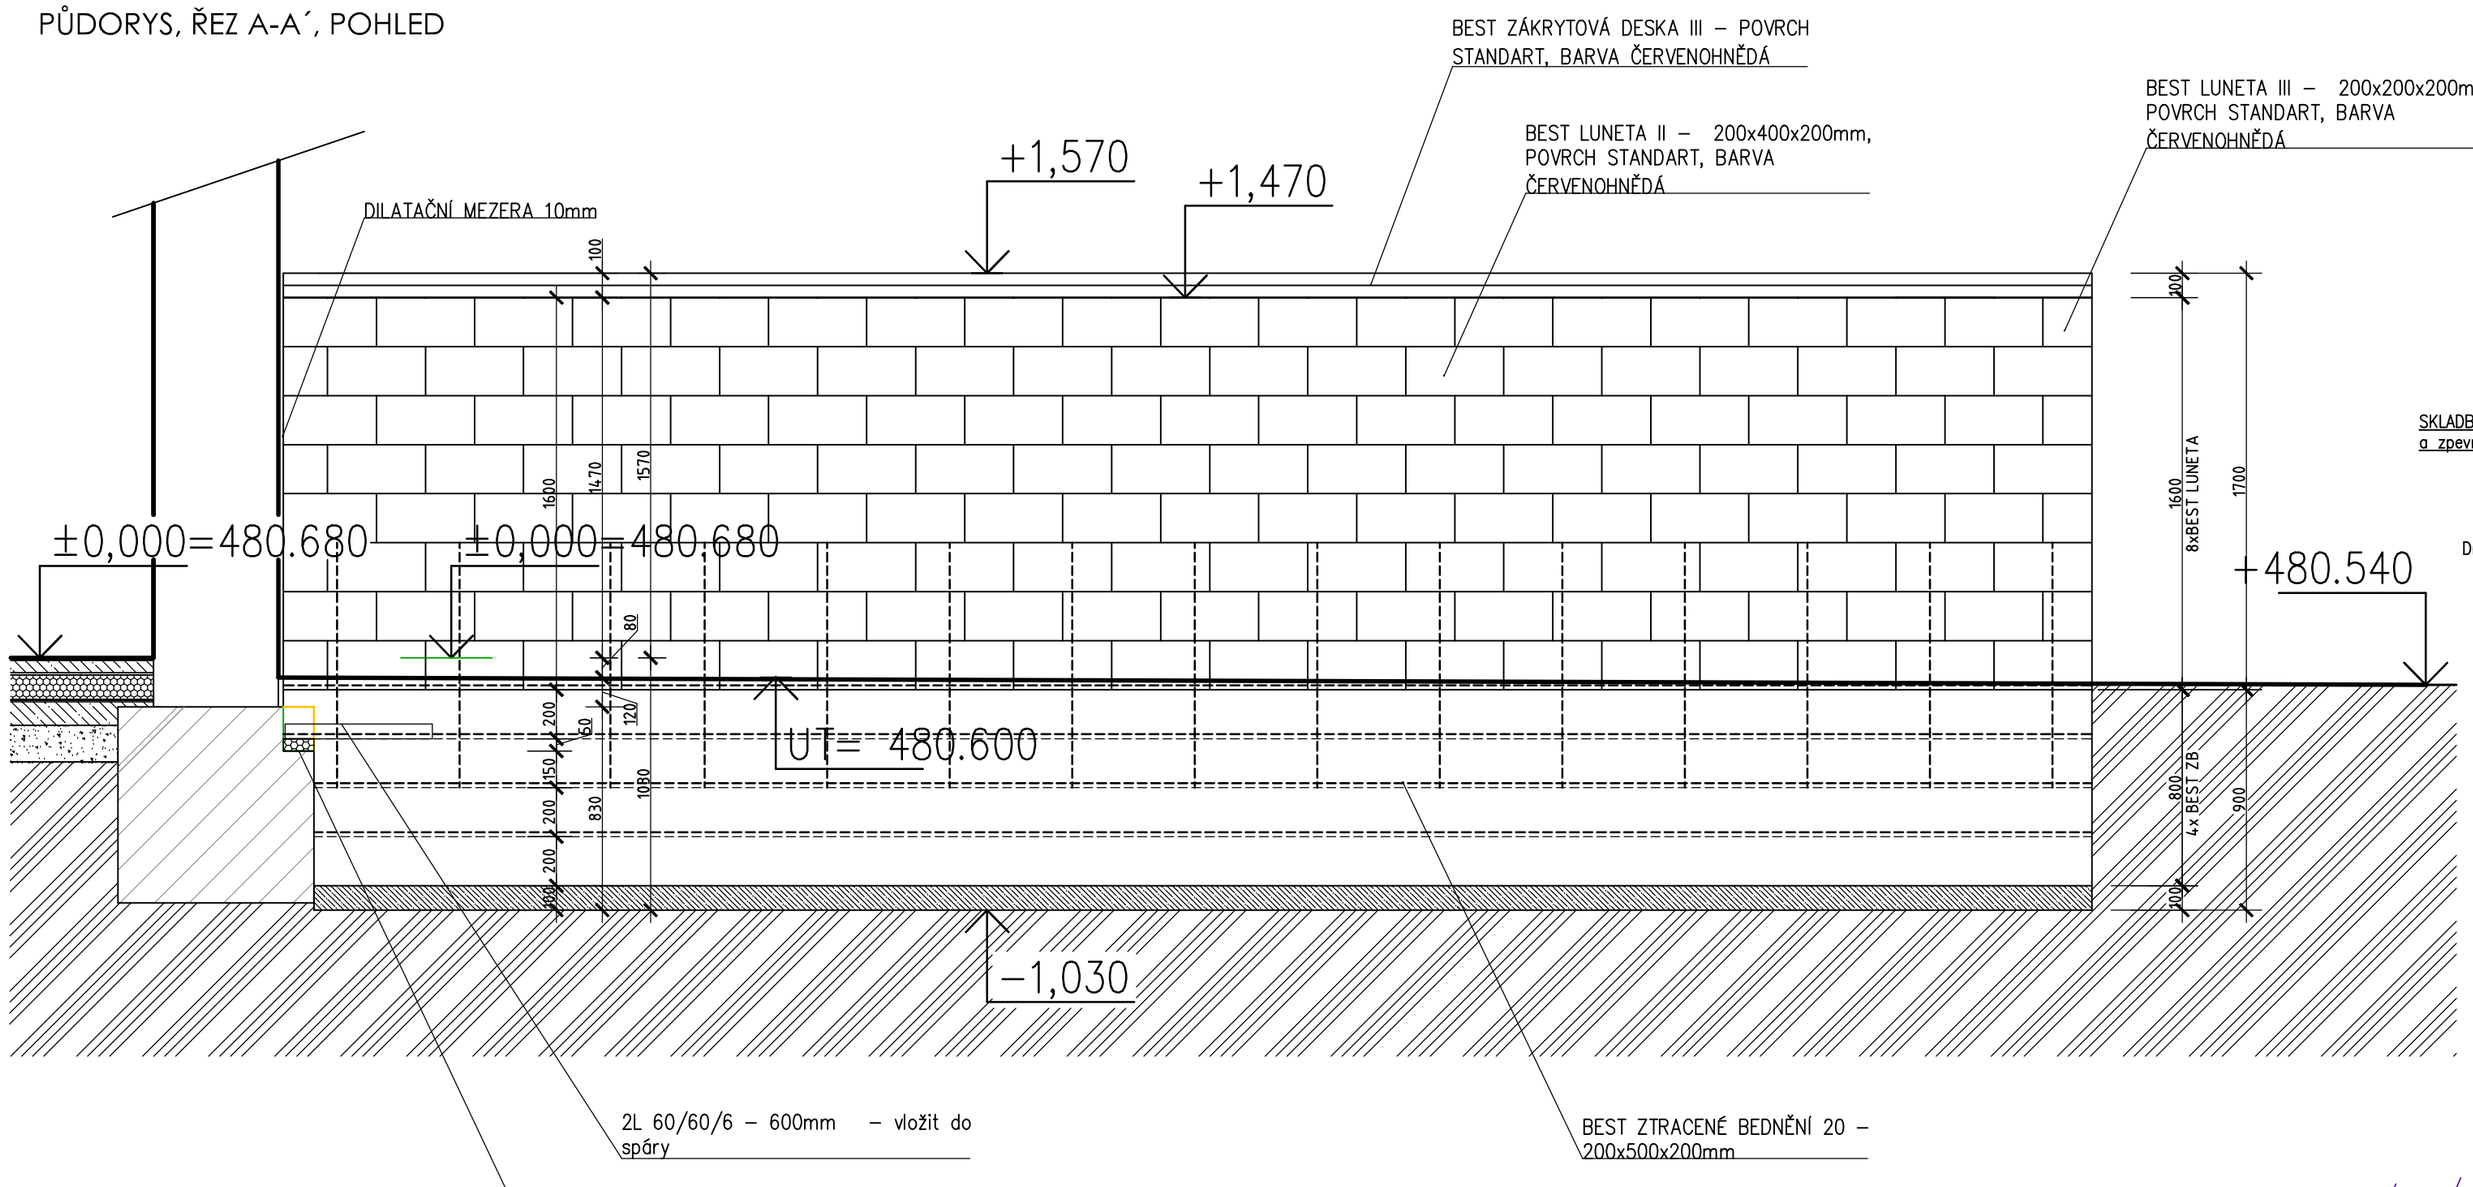

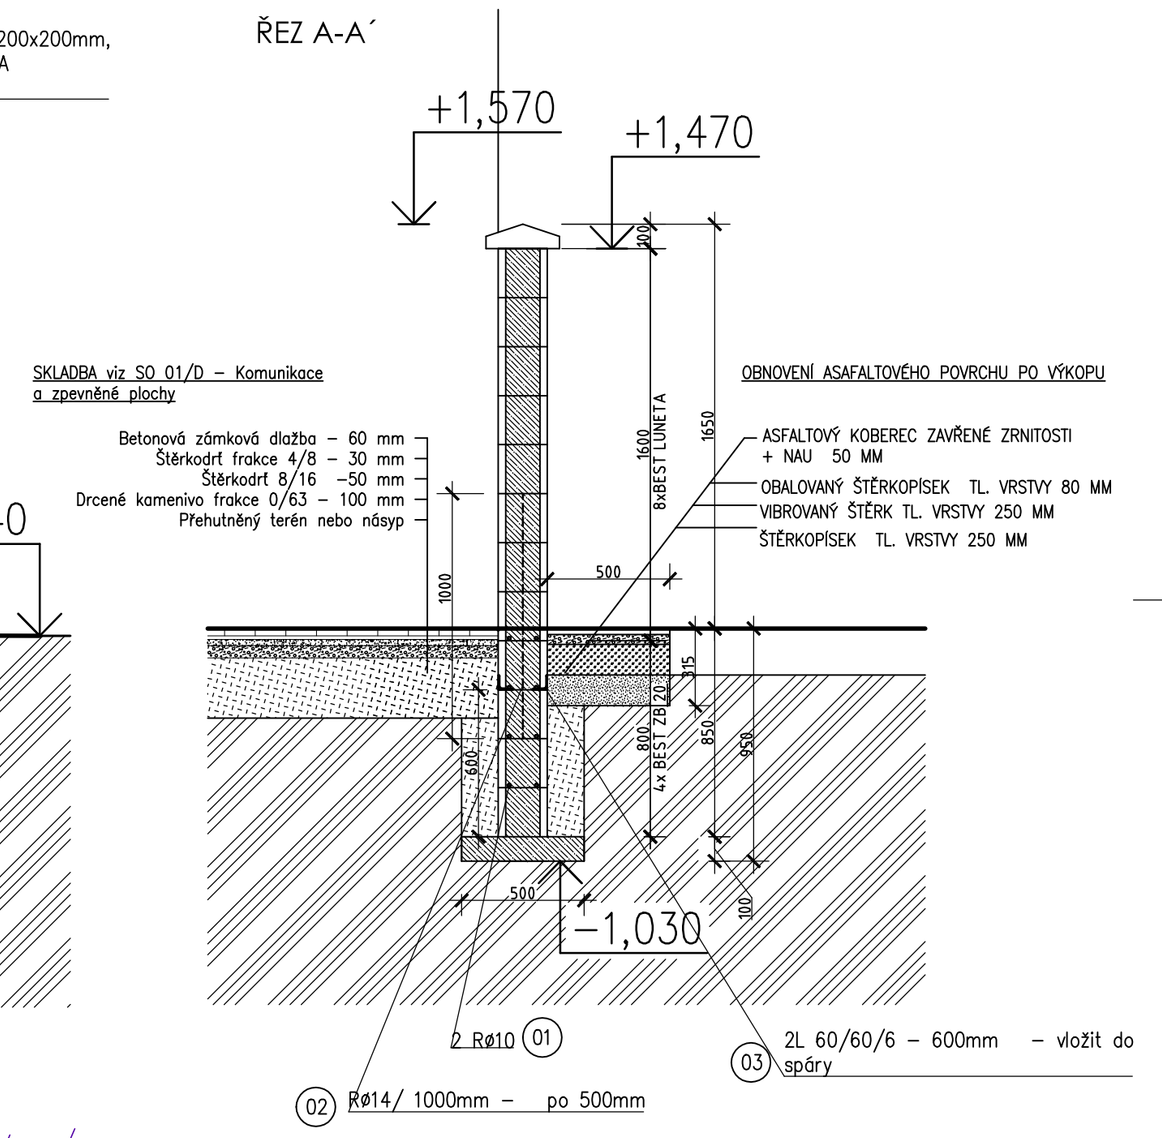

TABULKA VÝZTUŽE + OCEL. PROF.				
OZNAČENÍ	PROFIL ø	DÉLKA (mm)	POČET KUSŮ	DÉLKA CELKEM (m)
01	R10	7360	8	58,88
02	R14	1000	15	18,00
03	L 60/60/6	600	2	1,200

PŮDORYS

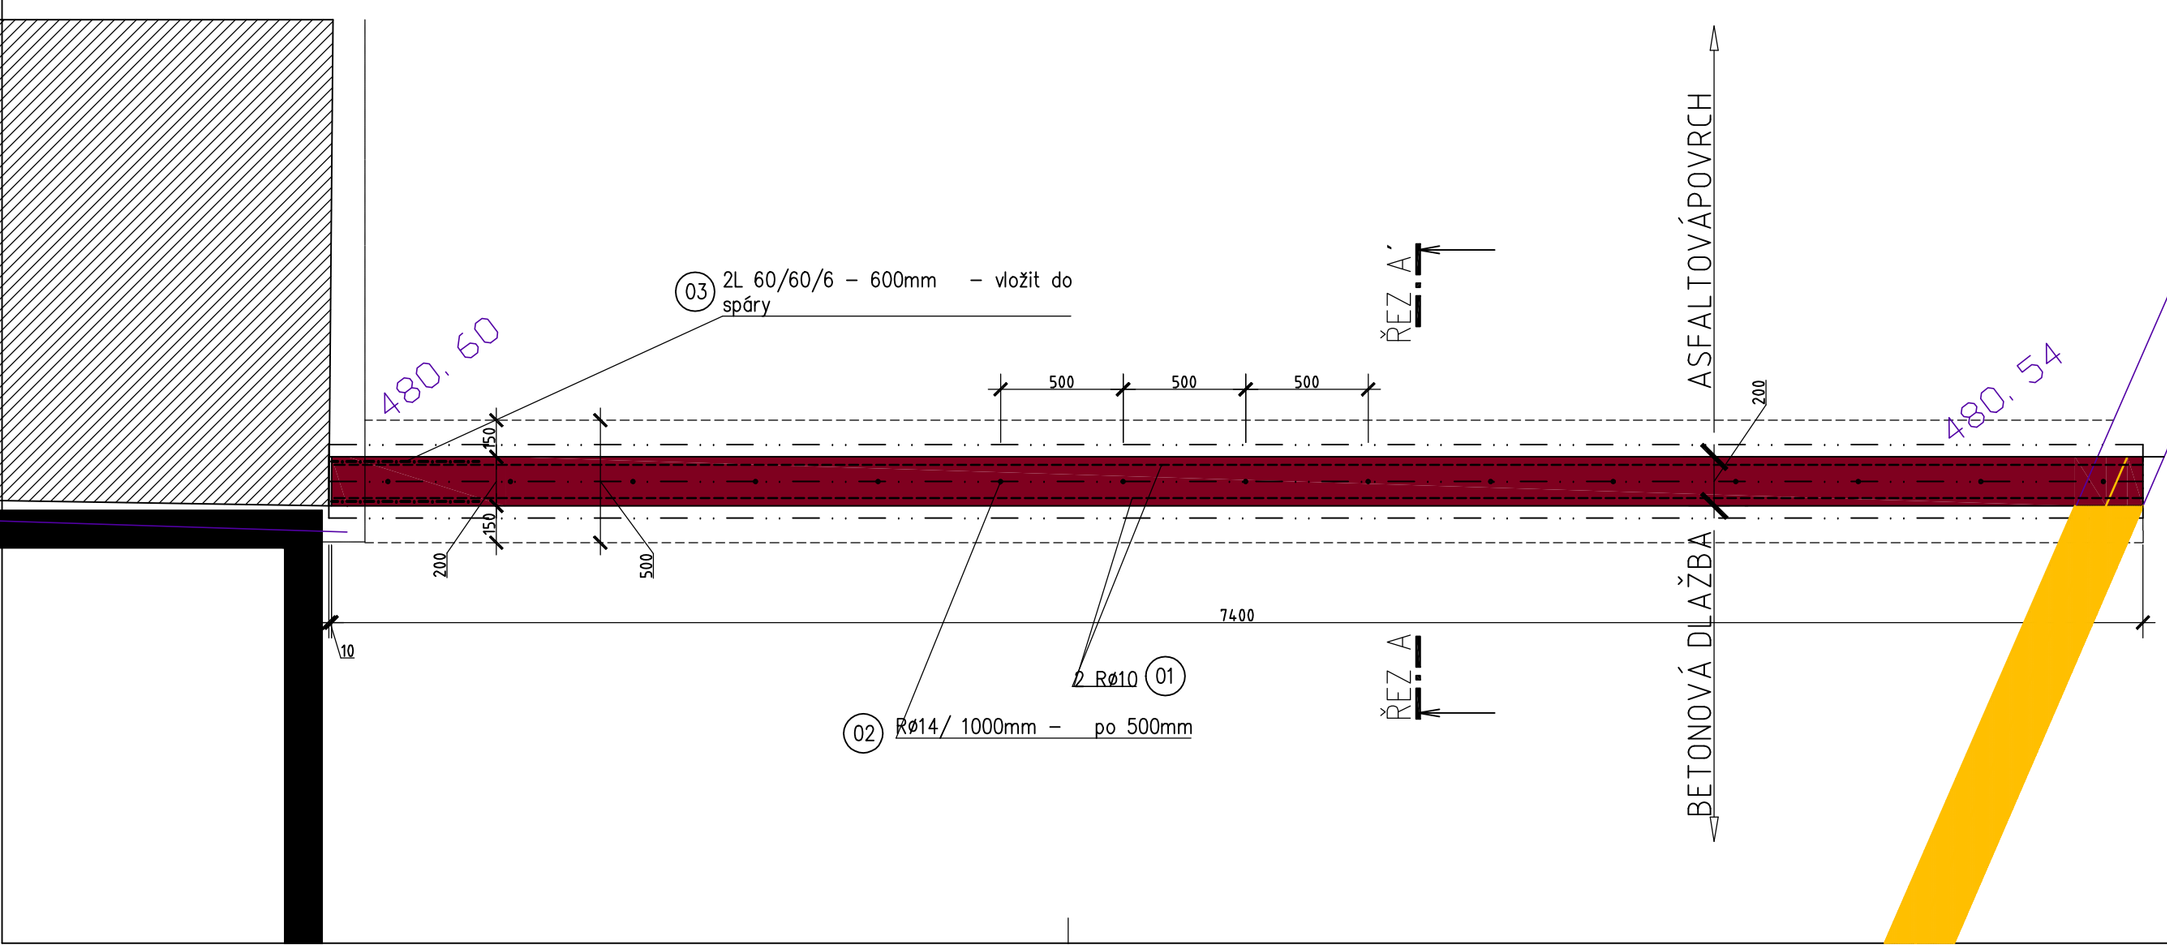

LEGENDA

- STÁVAJÍCÍ OBJEKT HALY
- PŘÍSTAVBA ŠATEN
- ROZSAH BOURÁNÍ STÁVAJÍCÍCÍHO OPLOCENÍ
- NOVÉ OPLOCENÍ – BEST LUNETA, BETON C16/20
- BETON C16/20
- KATASTR NEMOVITOSTÍ

±0,000=480,680

ATELIER PROJEKTOVÉ A INŽENÝRSKÉ ČINNOSTI			Ing. Jiří Šedivec STAVING telier nám. Gen. Piky 8, 301 58 Plzeň tel.: 775021777 IČO: 47704993
autor projektu: Ing. Jiří Šedivec	hlavní inženýr projektu:	vypracoval: M.Doležalová Dipl. tech. Ing. Jiří Šedivec	
kraj: Karlovarský	obec: Cheb		
objednatel: Město Cheb, Nám. Krále Jiřího z Poděbrad 1/14, 350 20 Cheb			č. zakázky 03/2016
akce: AREÁL TJ LOKOMOTIVA CHEB - ETAPA I., REKONSTRUKCE HALY S PŘÍSTAVBOU ŠATEN A NOVÉ HŘIŠTĚ S UMĚLÝM POVRCHEM			měřítko 1:25
			datum 5/2016
			stupeň DSP + DPS
obsah: SO 01 CH - OPLOCENÍ NOVÉ OPLOCENÍ - PŮDORYS, ŘEZ A-A´, POHLED			č. výkresu 3 / č. paré