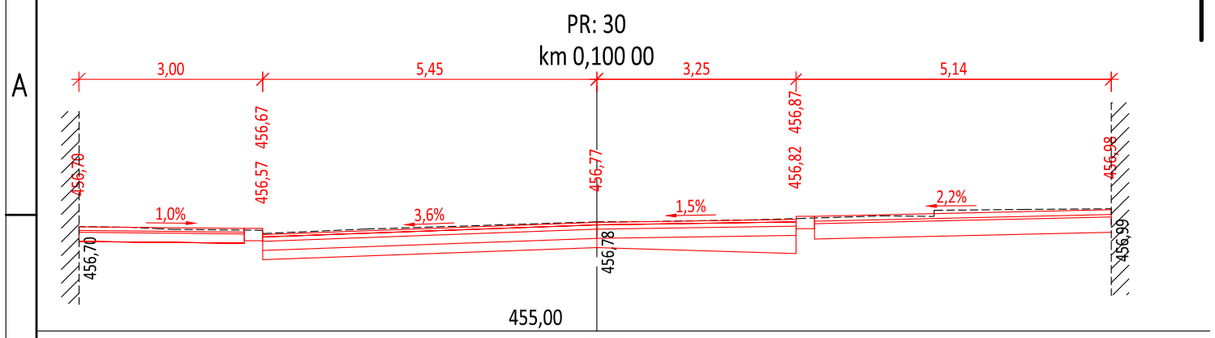

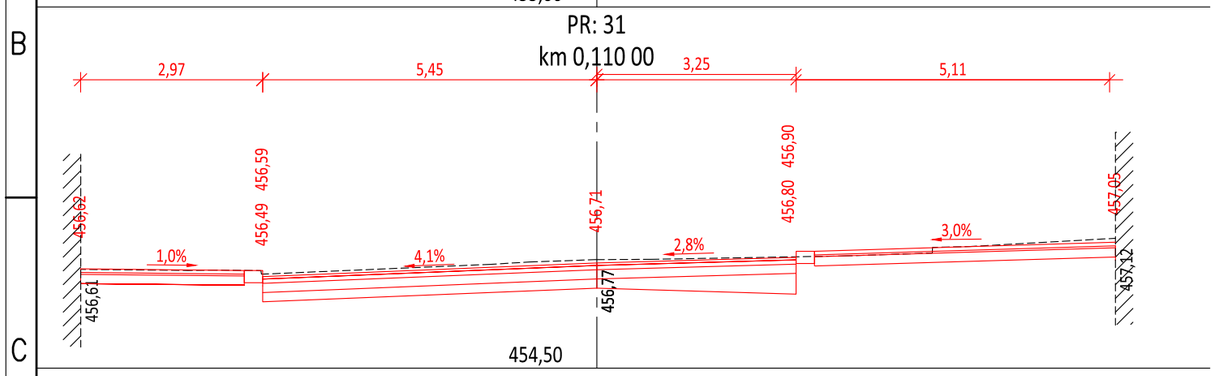

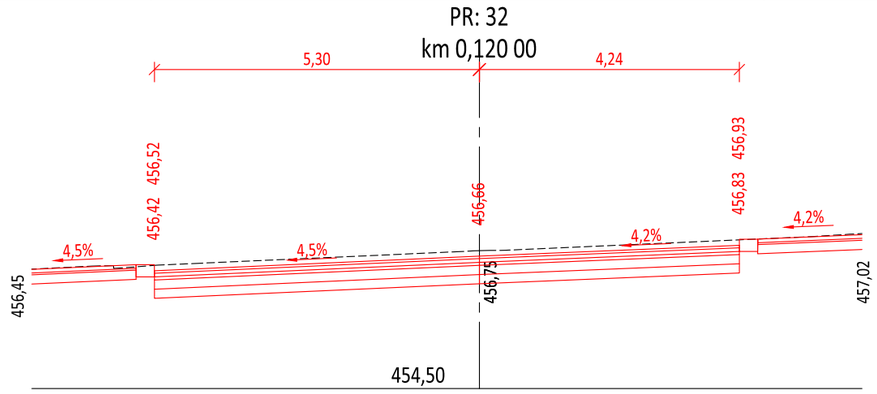

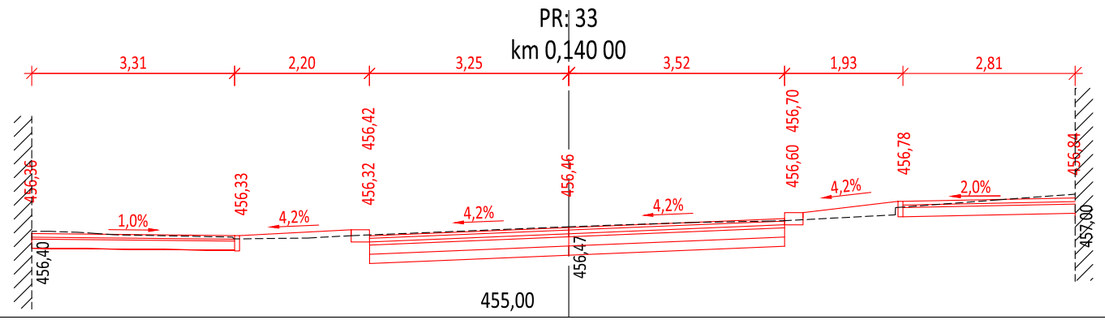

Podrobný podélný profil: SO 102 a SO 103 - MK KARLOVA, M 1:250/100

KRAJ: KARLOVARSKÝ
KATASTRÁLNÍ ÚZEMÍ: CHEB

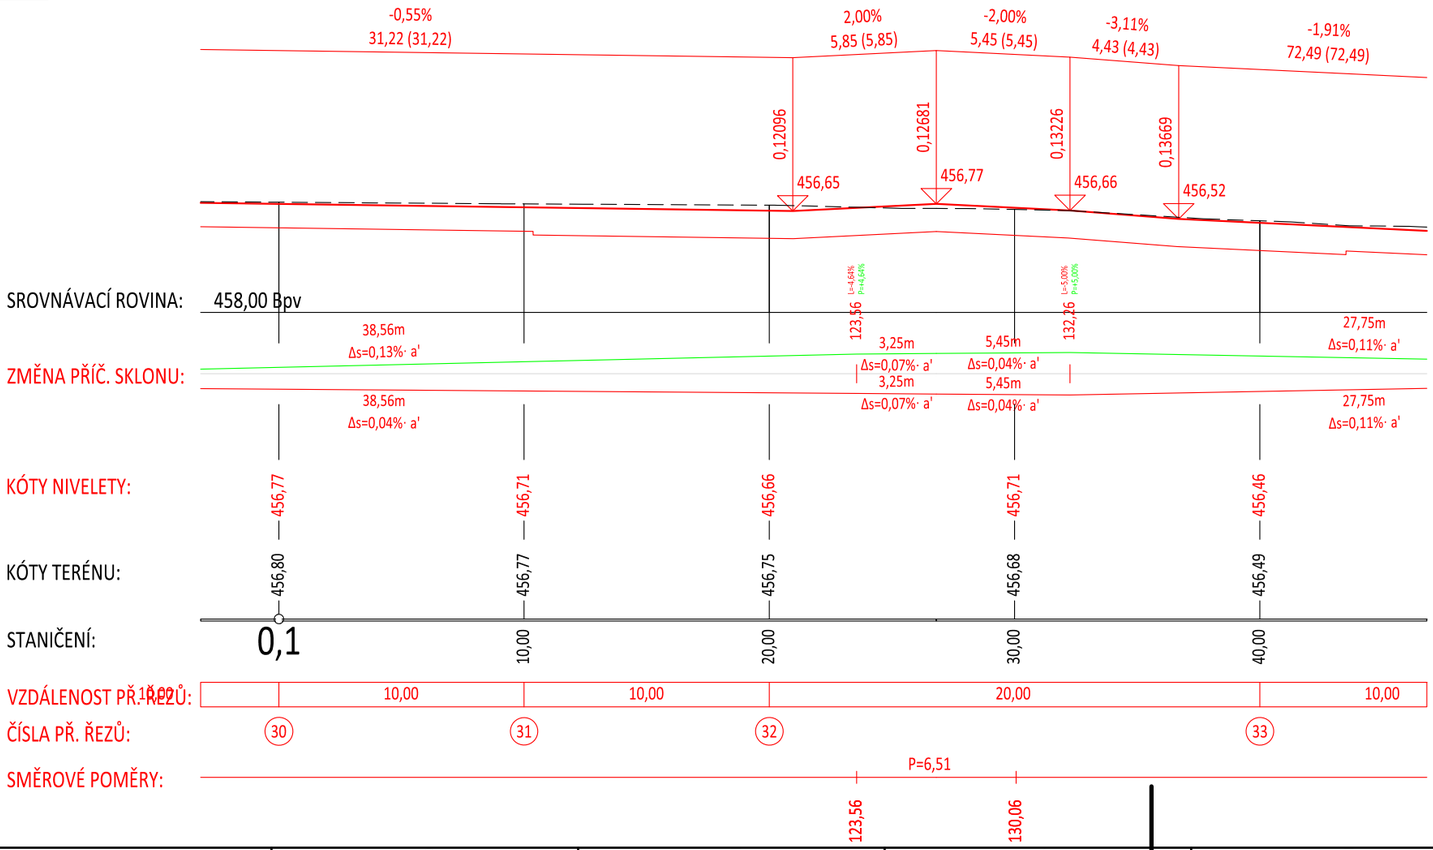

MH Projekt spol. s r.o. / Ing. Martin Haueisen

Projekční a inženýrská kancelář autorizovaná v oboru dopravních staveb

společné sídlo: Bezejmenná 1424/9, CZE - 350 02 Cheb
společná kancelář: Sládkova 159/1, CZE - 350 02 Cheb
ID datové schránky MH Projekt spol. s r.o.: dd8muej
ID datové schránky Ing. Martin Haueisen: efacu6d
mob: 00 420 605 031 348
email: info@mhprojekt.cz

Vypracoval:	**Ing. Martin Haueisen**	*Podpis:*
Zodpovědný projektant:	**Ing. Martin Haueisen**	*Podpis:*
Generální projektant:	**Ing. Martin Haueisen**	*Podpis:*
Objednatel:	**Město Cheb, IČO: 002 53 979** **nám. Krále Jiřího z Poděbrad 1/14, CZE - 350 20 Cheb**	
Místo stavby:	**MK Karlova a Dukelská, Cheb, Karlovarský kraj**	
Název akce:	**Rekonstrukce MK Karlova a Dukelská, Cheb**	
Část PD:	**C.1 Objekty pozemních komunikací**	
Stavební objekt:	**SO 101 - Dopravní řešení - MK Dukelská vč. křižovatky s MK Karlova - úsek mezi křižovatkami s ul. Evropská a Žižkova**	
Příloha:	**Podrobný podélný profil - SO 102 a 103, Charakteristické příčné řezy č. 30 a 33**	

Otisk autorizačního razítka:

Datum:	**11/2017**
Číslo zakázky:	**2017-04**
Polohopisný systém:	**S-JTSK**
Výškový systém:	**Bpv**
Stupeň:	**DSP+PDPS**
Měřítko:	**1 : 250/100 a 100**
Číslo přílohy:	**C.1A.7**
Paré číslo:	