


Podrobný podélný profil: SO 101 - MK DUKELSKÁ - díl B, M 1:250/100

Rozsah: km 0,16000 - km 0,20856

KRAJ: KARLOVARSKÝ
KATASTRÁLNÍ ÚZEMÍ: CHEB

<< SMĚR UL. KARLOVA

SMĚR UL. ŽIŽKOVA >>

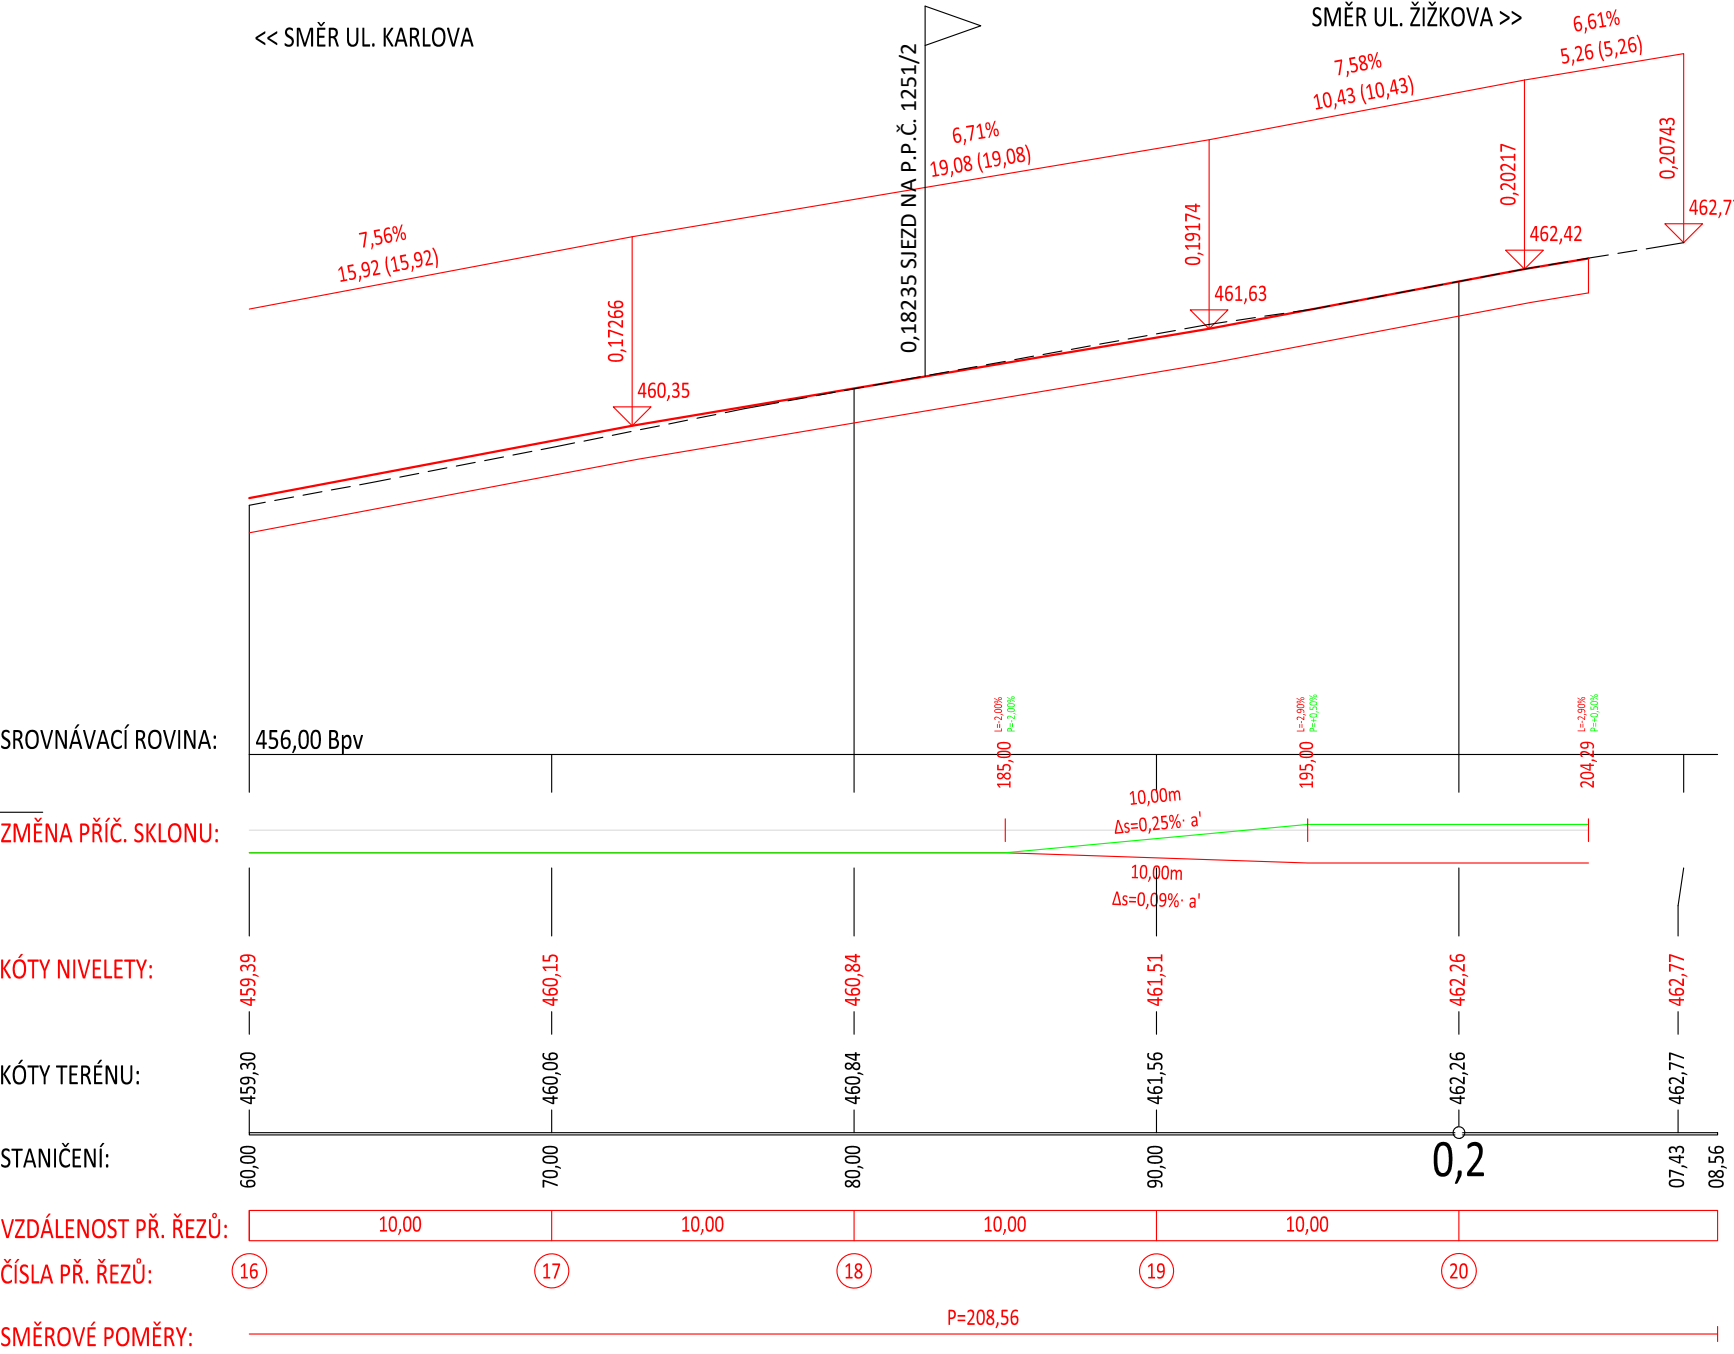

MH Projekt spol. s r.o. / Ing. Martin Hauelsen

Projekční a inženýrská kancelář autorizovaná v oboru dopravních staveb

společné sídlo: Bezejmenná 1424/9, CZE - 350 02 Cheb
společná kancelář: Sládkova 159/h, CZE - 350 02 Cheb

ID datové schránky MH Projekt spol. s r.o.: dd8muej
ID datové schránky Ing. Martin Hauelsen: efacu6d

mob: 00 420 605 031 348
email: info@mhprojekt.cz

Vypracoval: **Ing. Martin Hauelsen** Podpis:

Zodpovědný projektant: **Ing. Martin Hauelsen** Podpis:

Generální projektant: **Ing. Martin Hauelsen** Podpis:

Otisk autorizačního razítka:

Město Cheb, IČO: 002 53 979

Datum: **11/2017**

nám. Krále Jiřího z Poděbrad 1/14, CZE - 350 20 Cheb

Číslo zakázky: **2017-04**

MK Karlova a Dukelská, Cheb, Karlovarský kraj

Polohopisný systém: **S-JTSK**

Rekonstrukce MK Karlova a

Výškový systém: **Bpv**

Dukelská, Cheb

DSP+PDPS

Název akce:

Stupeň:

C.1 Objekty pozemních komunikací

Měřítko: **1 : 250/100**

SO 101 - Dopravní řešení - MK Dukelská vč. křižovatky s MK Karlova -

úsek mezi křižovatkami s ul. Evropská a Žižkova

Podrobný podélný profil - díl B

C.1A.4

Příloha:

Číslo přílohy: Paré číslo: