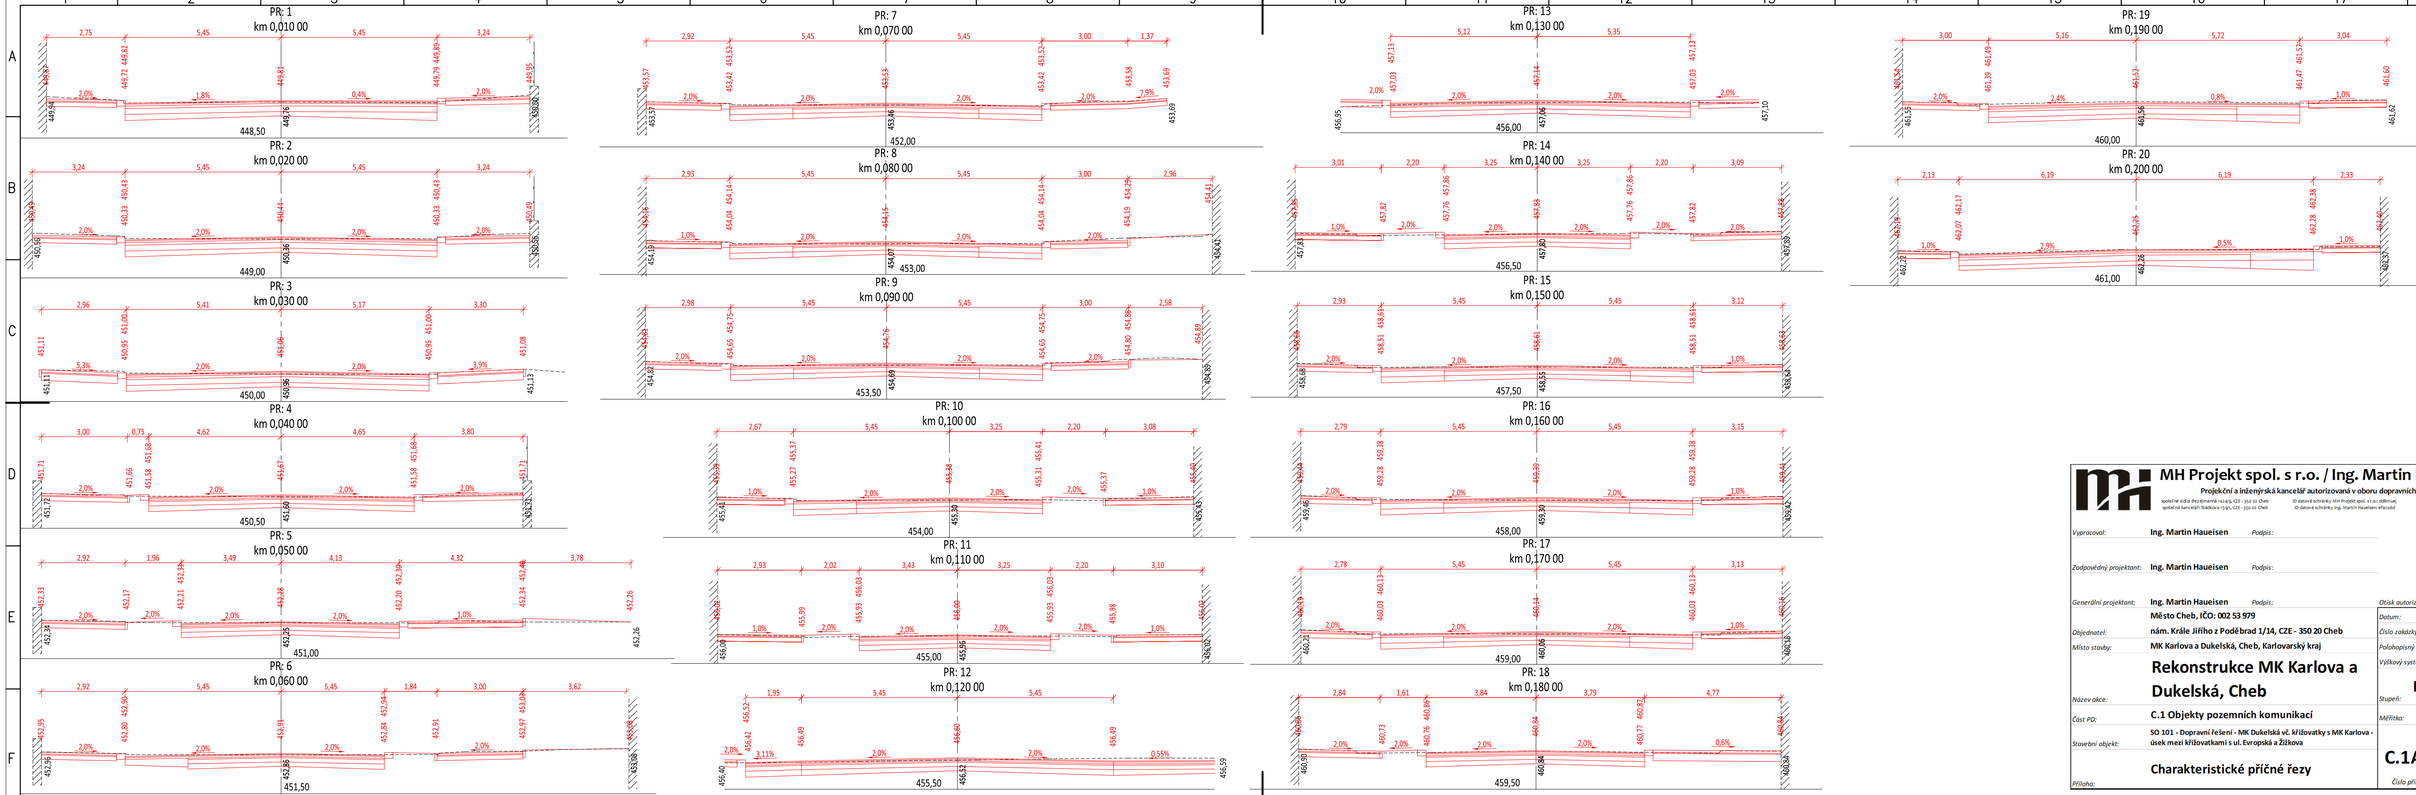

MH Projekt spol. s r.o. / Ing. Martin Haueisen

Projekční a inženýrská kancelář autorizovaná v oboru dopravních staveb

společné sídlo živnostenské kanceláře: Cz - 350 01 Cheb
společná kancelář: Stálova 1597, CZE - 350 01 Cheb

ID datové schránky: MH Projekt spol. s r.o.: dd8mrwj
ID datové schránky: Ing. Martin Haueisen: efeaudd

mobil: +420 605 031 348
email: info@mhprojekt.cz

Vypracoval:	**Ing. Martin Haueisen**	*Podpis:*	
Zodpovědný projektant:	**Ing. Martin Haueisen**	*Podpis:*	
Generální projektant:	**Ing. Martin Haueisen**	*Podpis:*	
Objednatel:	**Město Cheb, IČO: 002 53 979**		
Místo stavby:	**nám. Krále Jiřího z Poděbrad 1/14, CZE - 350 20 Cheb**		
	MK Karlova a Dukelská, Cheb, Karlovarský kraj		

Otisk autorizačního razítka:

Datum:	**11/2017**
Číslo zakázky:	**2017-04**
Polohopisný systém:	**S-JTSK**
Výškový systém:	**Bpv**
Stupeň:	**DSP+PDPS**
Měřítko:	**1 : 100**

Název akce: **Rekonstrukce MK Karlova a Dukelská, Cheb**

Část PD: **C.1 Objekty pozemních komunikací**

Stavební objekt: **SO 101 - Dopravní řešení - MK Dukelská vč. křižovatky s MK Karlova - úsek mezi křižovatkami s ul. Evropská a Žižkova**

Příloha: **Charakteristické příčné řezy**

Číslo přílohy: **C.1A.5**

Paré číslo: