

# Městský úřad Cheb

odbor stavební a životního prostředí

nám. Krále Jiřího z Poděbrad 1/14, 350 20 Cheb

telefon: 354 440 520

Č.ú.: KB Cheb 19-528331/0100

č.j.: MUCH 101030/2017

Cheb 14.12.2017

Sp.zn.: KSÚ 10506/2017

280.10 S/5

Počet listů/příloh: 2/5

Vyřizuje: S.Čtvrtníková/354 440 520

[ctvrtnikova@cheb.cz](mailto:ctvrtnikova@cheb.cz)

Žadatel:

**Město Cheb, IČ: 002 53 979, nám. Krále Jiřího z Poděbrad 1/14, 350 20 Cheb**

zastoupeno na základě plné moci :

Ing. Martinem Haueisenem, IČ: 873 34 321, Bezejmenná 1424/9, 350 02 Cheb, adresa pro doručení: Sládkova 159/1, 350 02 Cheb

## ROZHODNUTÍ

Městský úřad Cheb, odbor stavební a životního prostředí, příslušný silniční správní úřad ve smyslu § 40 odst. 5 písm. b) zákona č. 13/1997 Sb., o pozemních komunikacích, ve znění pozdějších předpisů (dále jen „zákon o pozemních komunikacích“) a věcně a místně příslušný správní orgán dle § 10 a § 11 zákona č. 500/2004 Sb., správní řád, ve znění pozdějších předpisů (dále jen „správní řád“) rozhodl v řízení o žádosti podané dne 07.12.2017 Městem Cheb, IČ: 002 53 979, nám. Krále Jiřího z Poděbrad 1/14, 350 20 Cheb, a to jako jediným účastníkem řízení dle ustanovení § 27 odst. 1 písm. a) správního řádu, zastoupeným na základě plné moci Ing. Martinem Haueisenem, IČ: 873 34 321, Bezejmenná 1424/9, 350 02 Cheb, ve věci povolení zvláštního užívání místních komunikací umístěním inženýrských sítí – veřejného osvětlení, kanalizačních přípojek, metropolitní optické sítě a optické sítě pro světelné signalizační zařízení v souvislosti se stavbou „Rekonstrukce MK Karlova a Dukelská, Cheb“, ve smyslu ustanovení § 25 odst. 6 písm. d) zákona o pozemních komunikacích, rozhodnutím podle § 67 správního řádu, takto:

### p o v o l u j e

zvláštní užívání místních komunikací umístěním inženýrských sítí:

- a) umístění zemního vedení veřejného osvětlení do silničního pozemku místní komunikace:
  - III.třídy C6 umístěné na p.p.č. 1438/65, p.p.č. 1438/77, p.p.č. 1438/80, p.p.č. 1289/11, k.ú. Cheb (ul. Karlova),
  - III.třídy C243 umístěné na p.p.č. 1438/67, p.p.č. 1438/68, p.p.č. 1438/89, k.ú. Cheb (ul. Dukelská),
  - III.třídy C242 umístěné na p.p.č. 3207, p.p.č. 2376/3, k.ú. Cheb (ul. Svobody),
  - IV.třídy D279 umístěné na p.p.č. 242/3, k.ú. Cheb (chodník ul. Evropská),
  - IV.třídy D253 umístěné na p.p.č. 2372/41, p.p.č. 2372/42, k.ú. Cheb (chodníky ul. Pivovarská),
- b) umístění kanalizačních přípojek do silničního pozemku místní komunikace:
  - III.třídy C6 umístěné na p.p.č. 1438/65, k.ú. Cheb (ul. Karlova),
  - III.třídy C243 umístěné na p.p.č. 1438/67, p.p.č. 1438/68, k.ú. Cheb (ul. Dukelská),
- c) umístění metropolitní optické sítě do silničního pozemku místní komunikace:
  - III.třídy C6 umístěné na p.p.č. 1438/65, k.ú. Cheb (ul. Karlova),
  - III.třídy C243 umístěné na p.p.č. 1438/68, k.ú. Cheb (ul. Dukelská),
- d) umístění optické sítě pro světelné signalizační zařízení do silničního pozemku místní komunikace:
  - III.třídy C6 umístěné na p.p.č. 1438/65, p.p.č. 1438/77, p.p.č. 1438/80, k.ú. Cheb (ul. Karlova),
  - III.třídy C243 umístěné na p.p.č. 1438/67, p.p.č. 1438/68, p.p.č. 1438/89, k.ú. Cheb (ul. Dukelská),
  - III.třídy C245 umístěné na p.p.č. 243/8, p.p.č. 243/1, k.ú. Cheb (ul. Dukelská),
  - III.třídy C244 umístěné na p.p.č. 1438/86, p.p.č. 1438/12, p.p.č. 1438/88, p.p.č. 3296/2, k.ú. Cheb (ul. Žižkova),
  - III.třídy C3 umístěné na p.p.č. 3295, p.p.č. 1454/9, p.p.č. 3296/1, p.p.č. 1438/91, p.p.č. 1438/92, k.ú. Cheb (ul. Dukelská),

- IV. třídy D278 umístěné na p.p.č. 242/2, k.ú. Cheb (chodník ul. Evropská),
- IV. třídy D279 umístěné na p.p.č. 242/3, k.ú. Cheb (chodník ul. Evropská),

vše dle situačních výkresů, které tvoří nedílnou součást tohoto rozhodnutí, za níže uvedených podmínek:

1. Veřejné osvětlení, kanalizační přípojky, metropolitní optická síť a optická síť pro světelné signalizační zařízení budou v silničních pozemcích výše uvedených místních komunikací umístěny dle projektové dokumentace vypracované projekční kancelář Ing. Martina Haueisena, zodp. projektant Ing. Martin Haueisen, v listopadu 2017, zak.č. 2017-04 – výkresy Celková situace stavby, kordinační situace stavby díl A až D tvoří nedílnou součást tohoto rozhodnutí.
2. Zvláštní užívání se povoluje na dobu životnosti jmenovaných inženýrských sítí.
3. Před provedením výše uvedeného zásahu do místních komunikací a jejich příslušenství musí být povoleno zvláštní užívání místních komunikací pro provádění stavebních prací dle § 25 odst. 6 písm. c) bod 3 zákona o pozemních komunikacích.
4. ***Toto povolení pozbývá platnosti, jestliže do 1 roku od jeho nabytí právní moci nebude vydáno rozhodnutí podle stavebního zákona.***

### O d ů v o d n ě n í

Městský úřad Cheb, odbor stavební a životního prostředí, příslušný silniční správní úřad, obdržel dne 07.12.2017 žádost Města Cheb, IČ: 002 53 979, nám. Krále Jiřího z Poděbrad /14, 350 20 Cheb, a to jako jediného účastníka řízení dle ustanovení § 27 odst. 1 písm. a) správního řádu, zastoupeného na základě plné moci Ing. Martinem Haueisenem, IČ: 873 34 321, Bezejmenná 1424/9, 350 02 Cheb, ve věci povolení zvláštního užívání místních komunikací umístěním inženýrských sítí – veřejného osvětlení, kanalizačních přípojek, metropolitní optické sítě a optické sítě pro světelné signalizační zařízení v souvislosti se stavbou „Rekonstrukce MK Karlova a Dukelská, Cheb“, ve smyslu ustanovení § 25 odst. 6 písm. d) zákona o pozemních komunikacích.

Dnem doručení žádosti bylo zahájeno správní řízení. Silniční správní úřad souhlas vlastníka dotčených pozemních komunikací ve smyslu ustanovení § 25 odst. 1 zákona o pozemních komunikacích nepožadoval, nebo žadatel je zároveň vlastníkem místních komunikací. Vzhledem k tomu, že za daného stavu věcí vydání povolení nic nebránilo, rozhodl silniční správní úřad tak, jak je ve výroku uvedeno.

### P o u č e n í

Proti tomuto rozhodnutí je možné podat dle § 81 odst. 1 správního řádu odvolání ve lhůtě 15-ti dnů ode dne jeho oznámení, kdy prvním dnem lhůty je den následující po oznámení rozhodnutí, a to ke Krajskému úřadu Karlovarského kraje, odboru dopravy a silničního hospodářství, prostřednictvím podání učiněným u MěÚ Cheb, odboru stavebního a životního prostředí.

„otisk úředního razítka“

**Ing. Jaroslav Šinka v.r.**  
vedoucí odboru stavebního a  
životního prostředí

**Upozornění:** Toto povolení nenahrazuje povolení podle jiných předpisů, zejména stavebního zákona ani vlastnické nebo jiné právo stavby na silničním pozemku.

**Obdrží:**

- Město Cheb, IČ: 002 53 979, nám. Krále Jiřího z Poděbrad 1/14, 350 20 Cheb zastoupeno na základě plné moci Ing. Martinem Haueisenem, IČ: 873 34 321, Bezejmenná 1424/9, 350 02 Cheb, adresa pro doručení: Sládkova 159/1, 350 02 Cheb - dle ustanovení § 27 odst. 1 písm. a) správního řádu



**Na vědomí**

- MěÚ Cheb, odbor stavební a životního prostředí, odd. stavebního řádu

**Příloha**

- celková situace stavby
- koordinační situace stavby – díl A
- koordinační situace stavby – díl B
- koordinační situace stavby – díl C
- koordinační situace stavby – díl D



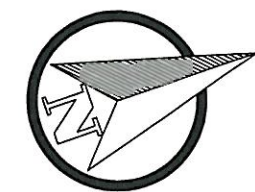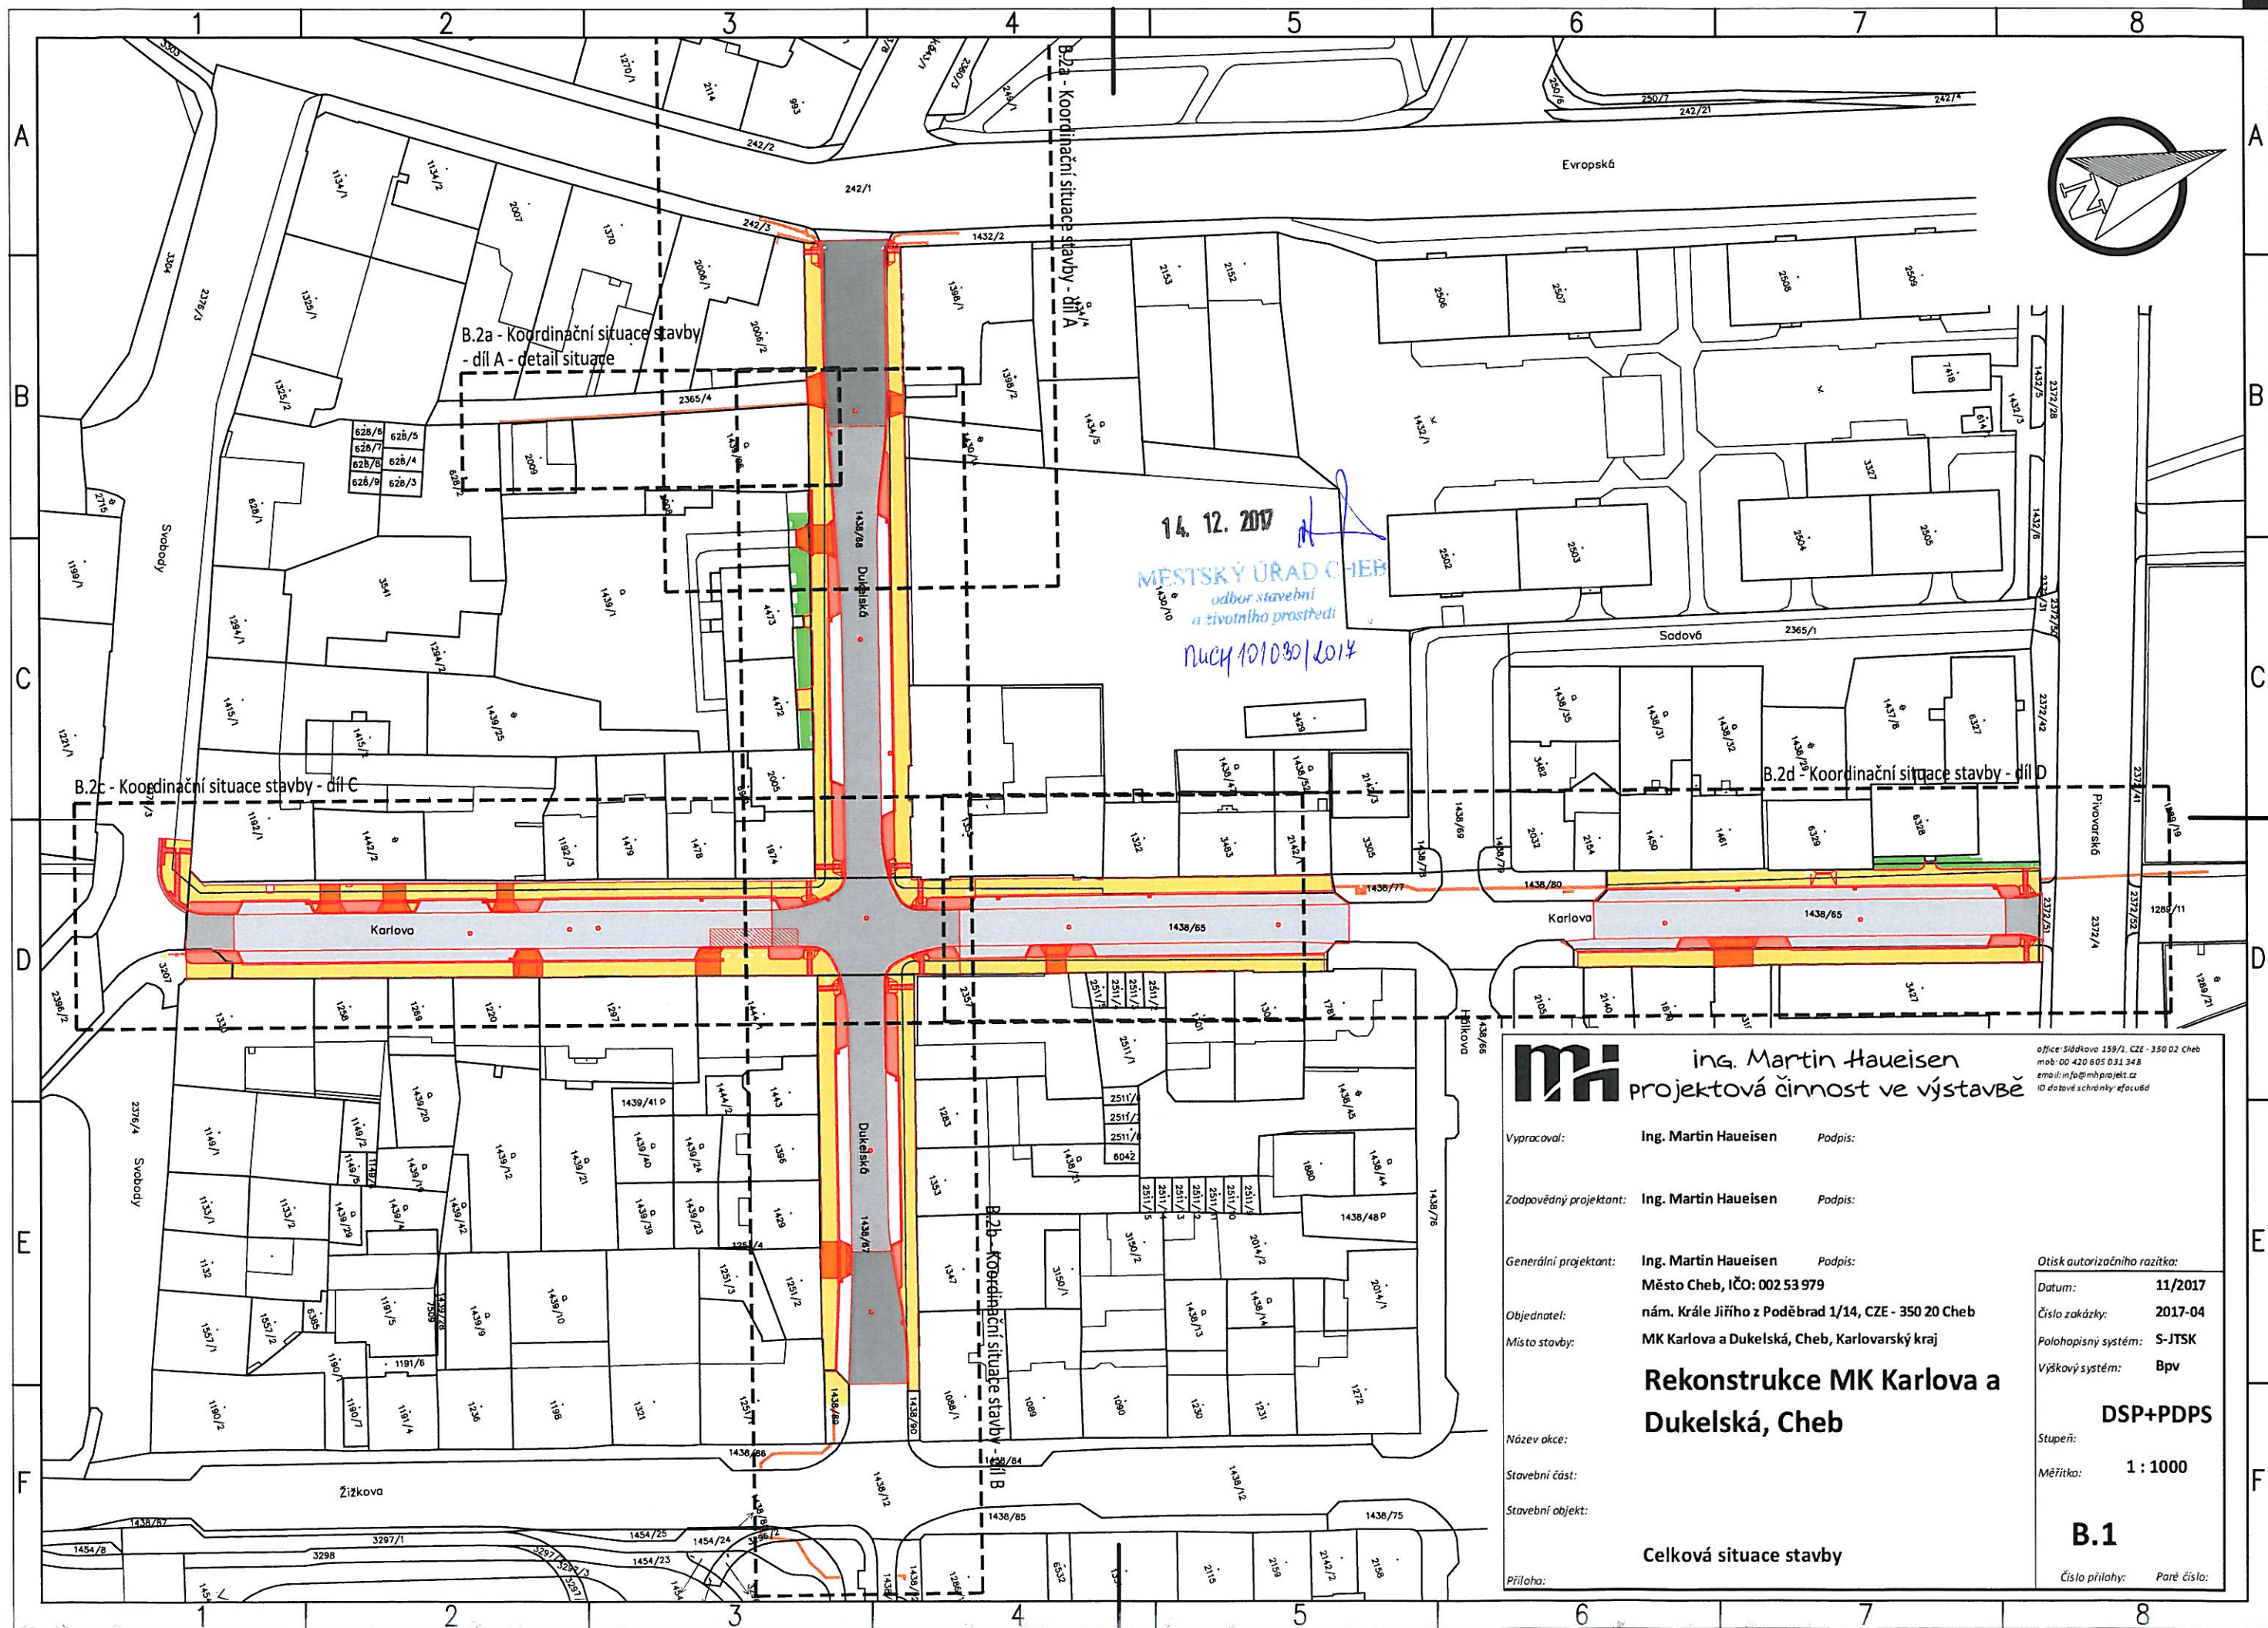



ing. Martin Hauelsen

projektová činnost ve výstavbě

office: Sládkova 159/1, CZE - 350 02 Cheb

mob: 00 420 605 031 348

email: info@mhprojekt.cz

ID datové schránky: efacud

Vypracoval:

Ing. Martin Hauelsen

Podpis:

Zodpovědný projektant:

Ing. Martin Hauelsen

Podpis:

Generální projektant:

Ing. Martin Hauelsen

Podpis:

Objednatel:

nám. Krále Jiřího z Poděbrad 1/14, CZE - 350 20 Cheb

Místo stavby:

MK Karlova a Dukelská, Cheb, Karlovarský kraj

Název akce:

**Rekonstrukce MK Karlova a Dukelská, Cheb**

Stavební část:

**Celková situace stavby**

Stavební objekt:

**B.1**

Příloha:

Otisk autorizačního razítka:

Datum: 11/2017

Číslo zakázky: 2017-04

Polohopisný systém: S-JTSK

Výškový systém: Bpv

DSP+PDPS


Stupeň: 1 : 1000

Číslo přílohy: Paré číslo:







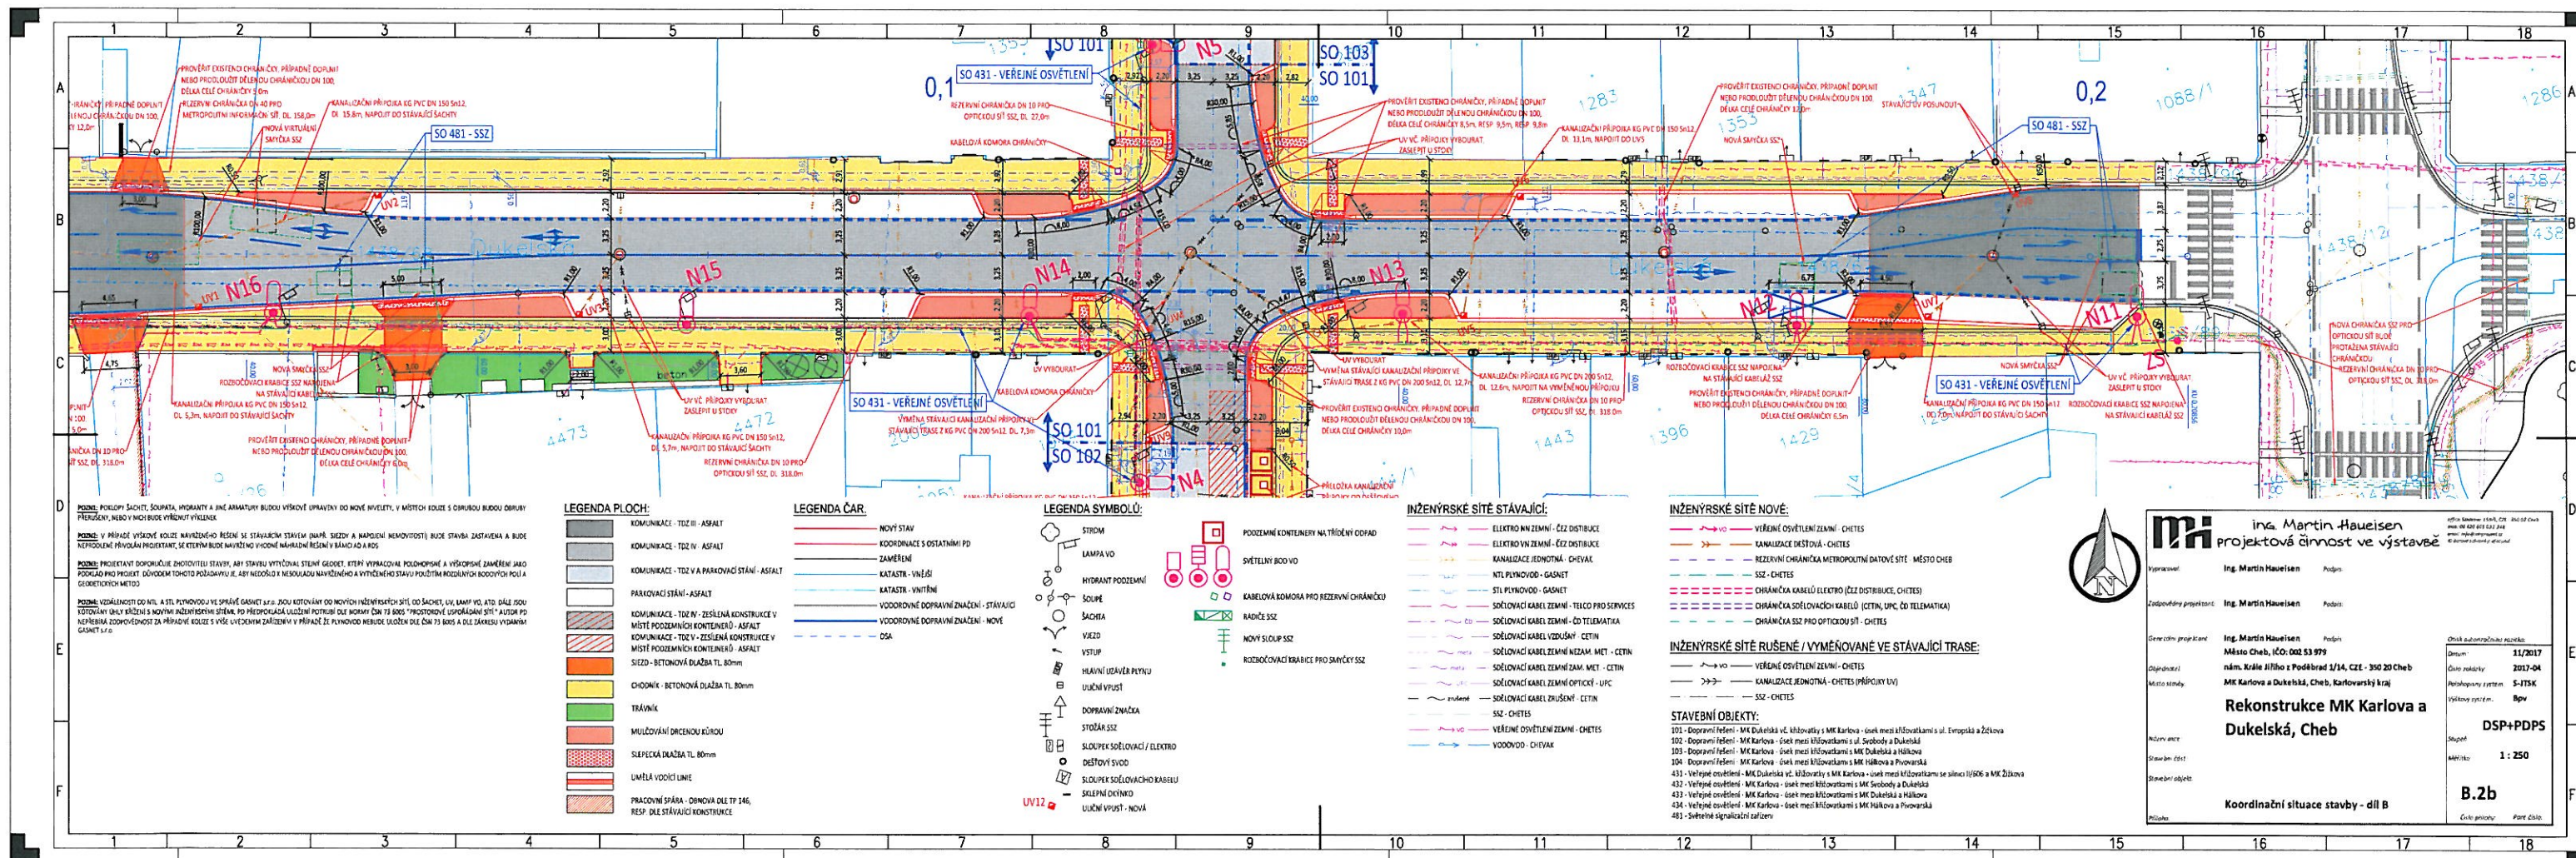


14. 12. 2017

MESTSKÝ ÚRAD CHEB  
odbor stavební  
a zvláštního prostředí

Průřez 1010301/2014



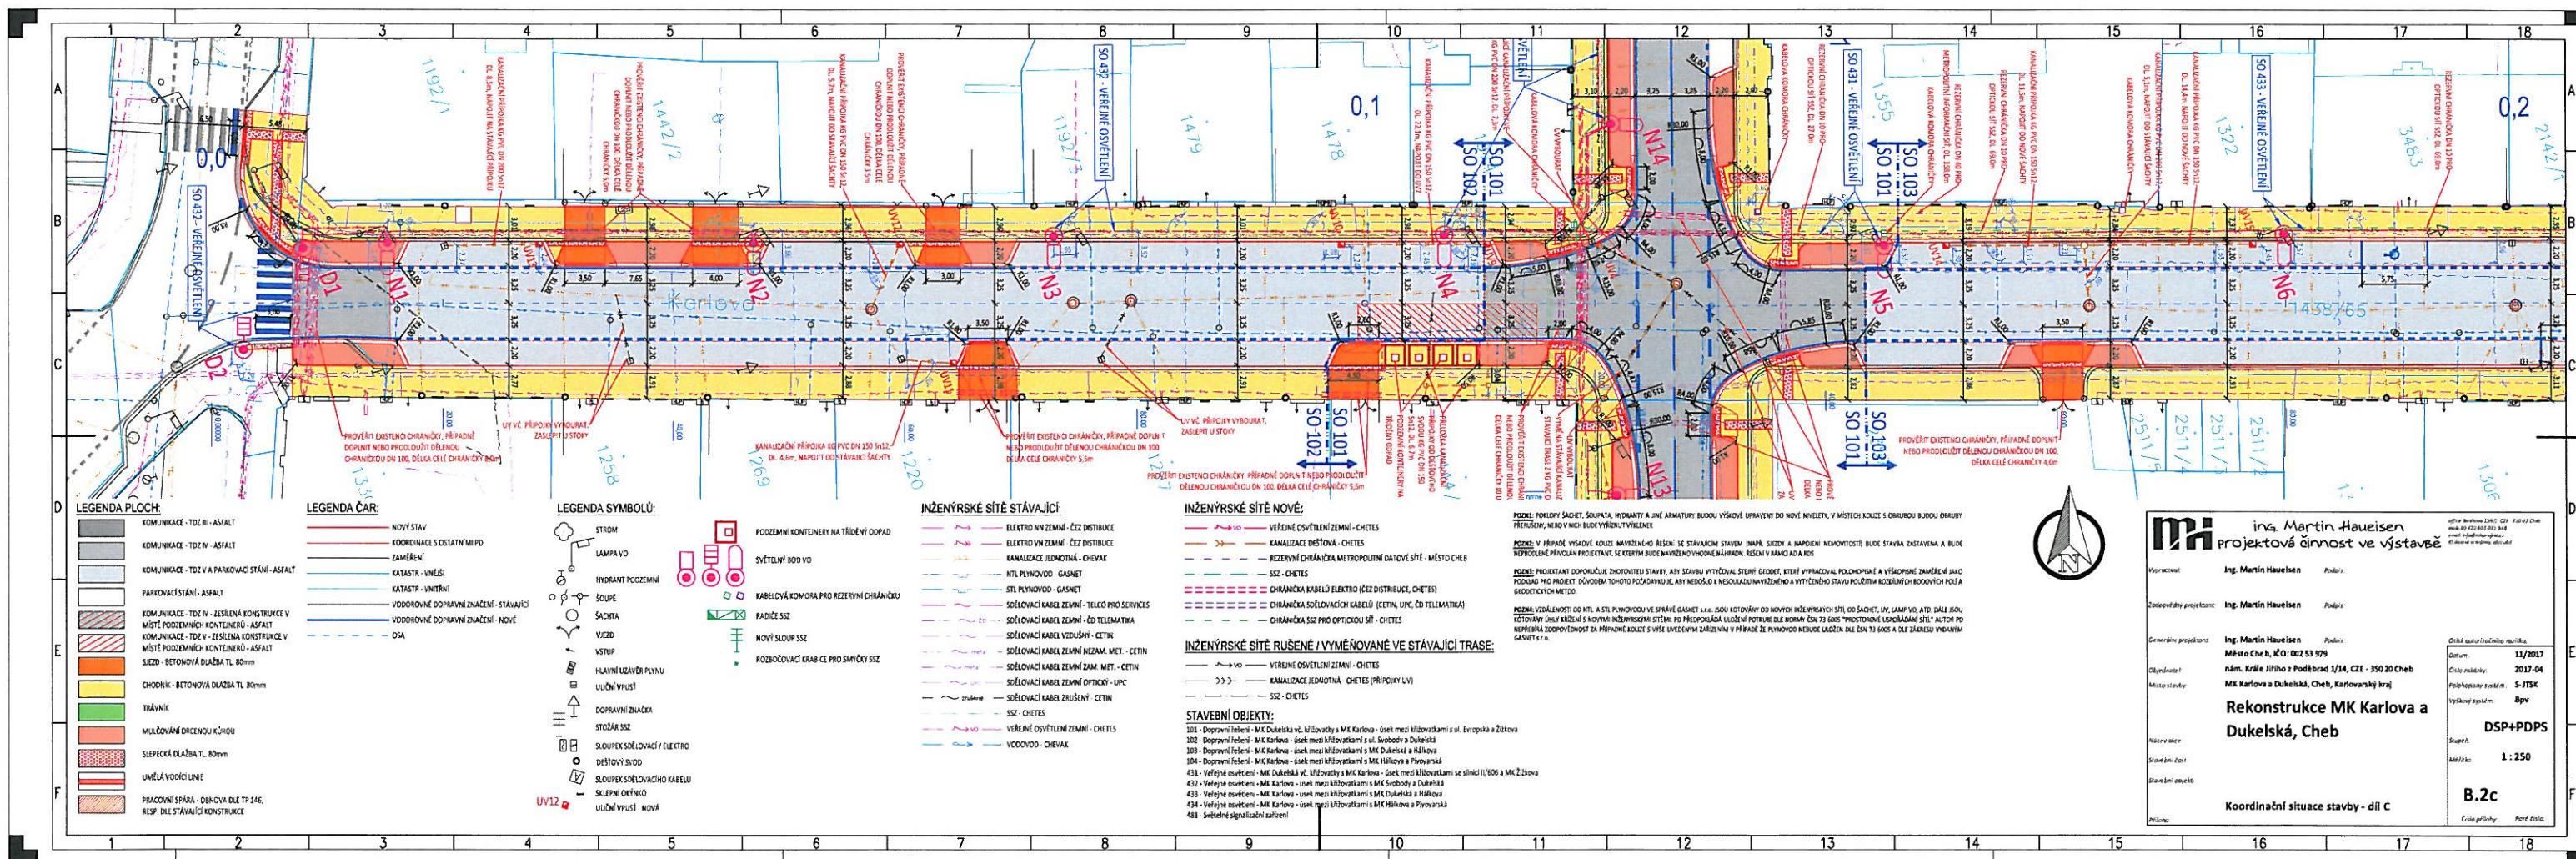

**ing. Martin Hauelsen**  
projektová činnost ve výstavbě

Výkonatel: Ing. Martin Hauelsen Podpis: \_\_\_\_\_

Zodpovědný projektant: Ing. Martin Hauelsen Podpis: \_\_\_\_\_

Generální projektant: Ing. Martin Hauelsen Podpis: \_\_\_\_\_

Objekt: Město Cheb, IČO: 002 53 979

Místo stavby: nám. Kříže Jiřího z Poděbrad 1/14, CZE - 350 20 Cheb

**Rekonstrukce MK Karlova a Dukelská, Cheb**

Koordinátní situace stavby - díl C

Datum: 11/2017

Číslo výkresu: 2017-04

Poloha stavby: S-JTSK

Výkresový systém: Bpv

Skupina: DSP+PDPS

Skupina: 1:250

Stavba: B.2c

Číslo přílohy: Port. 2017


14. 12. 2017

MĚSTSKÝ ÚŘAD CHEB

odbor stavební a životního prostředí

101030/2017



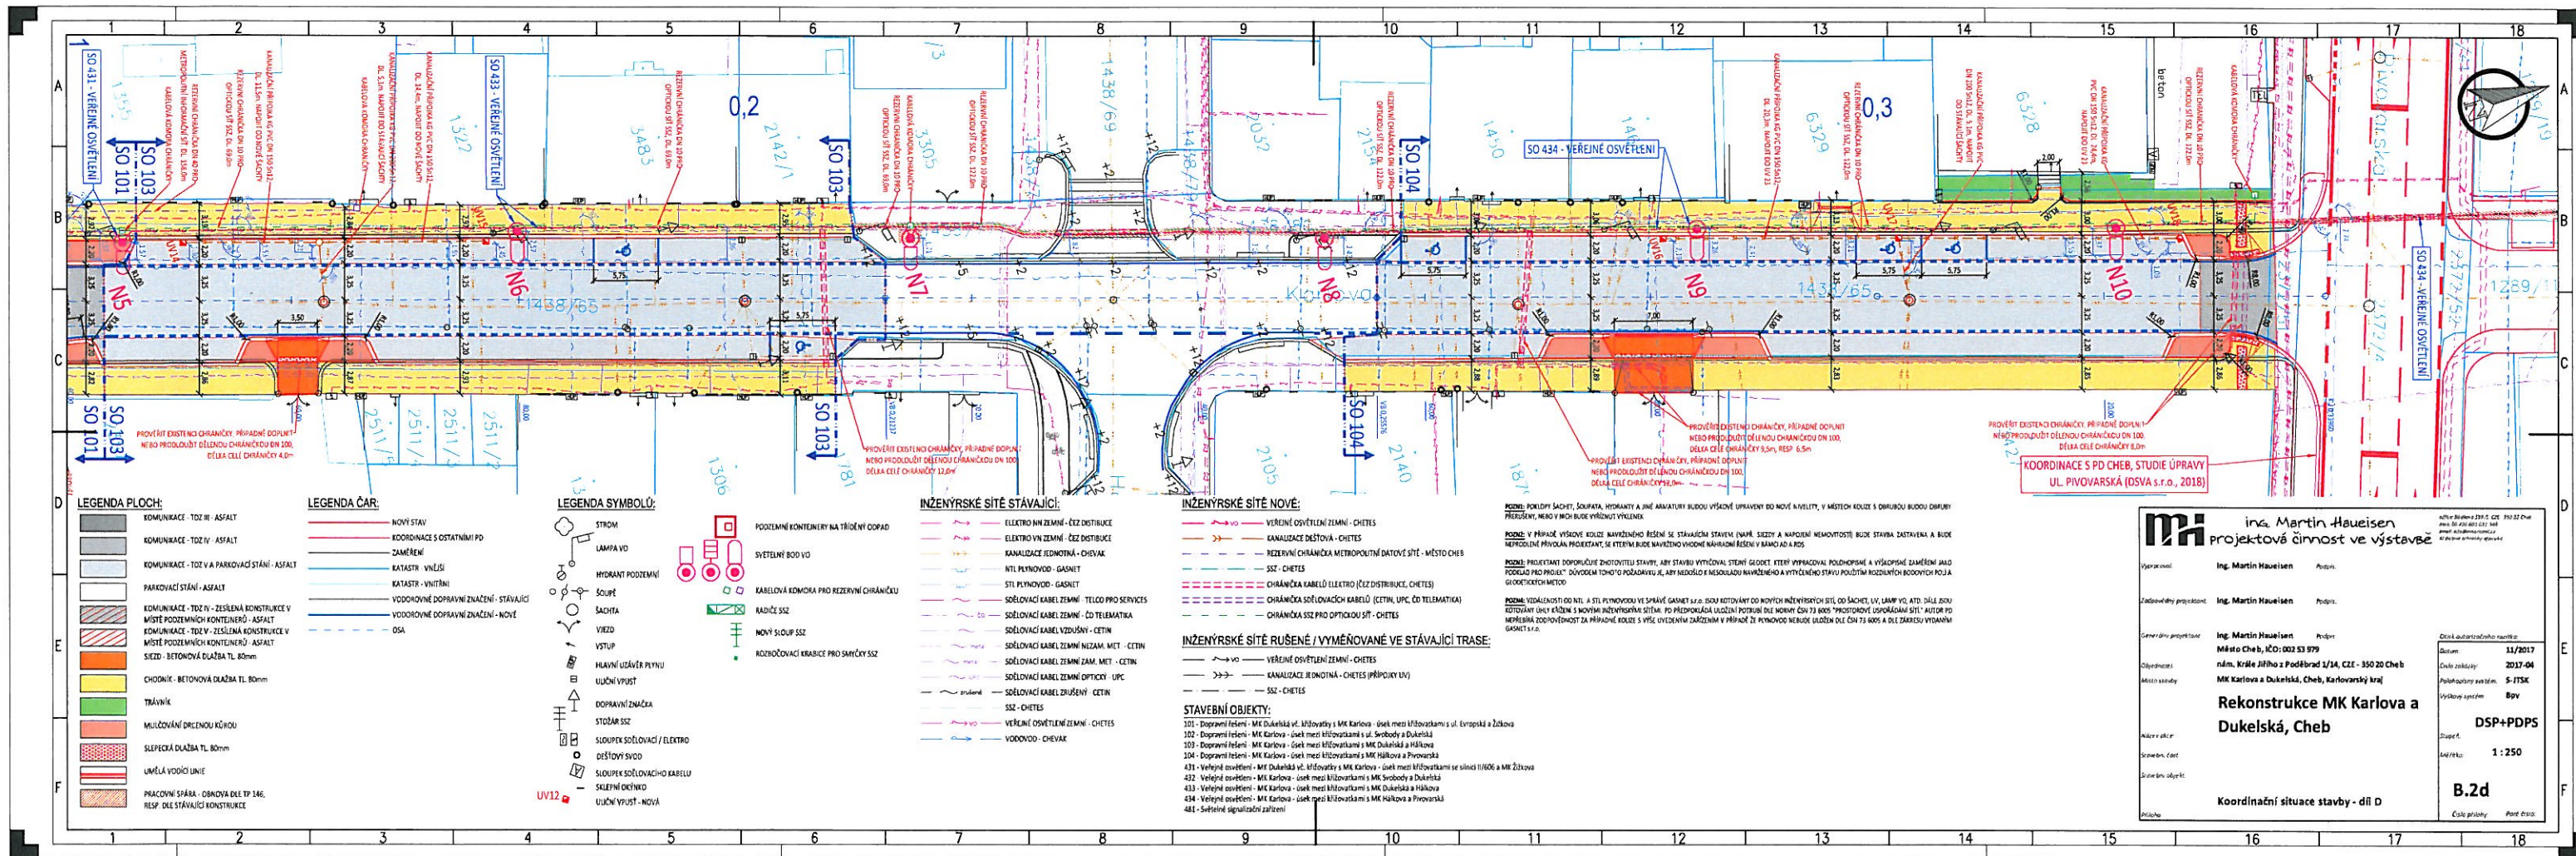

14. 12. 2017

MĚSTSKÝ ÚŘAD CHEB

autor stavební  
inženýrské práce

10/10/2017