


ŘEZ A-A - PŮVODNÍ STAV

ŘEZ A-A - NOVÝ STAV

PŮDNÍ PROSTOR

PŮDNÍ PROSTOR

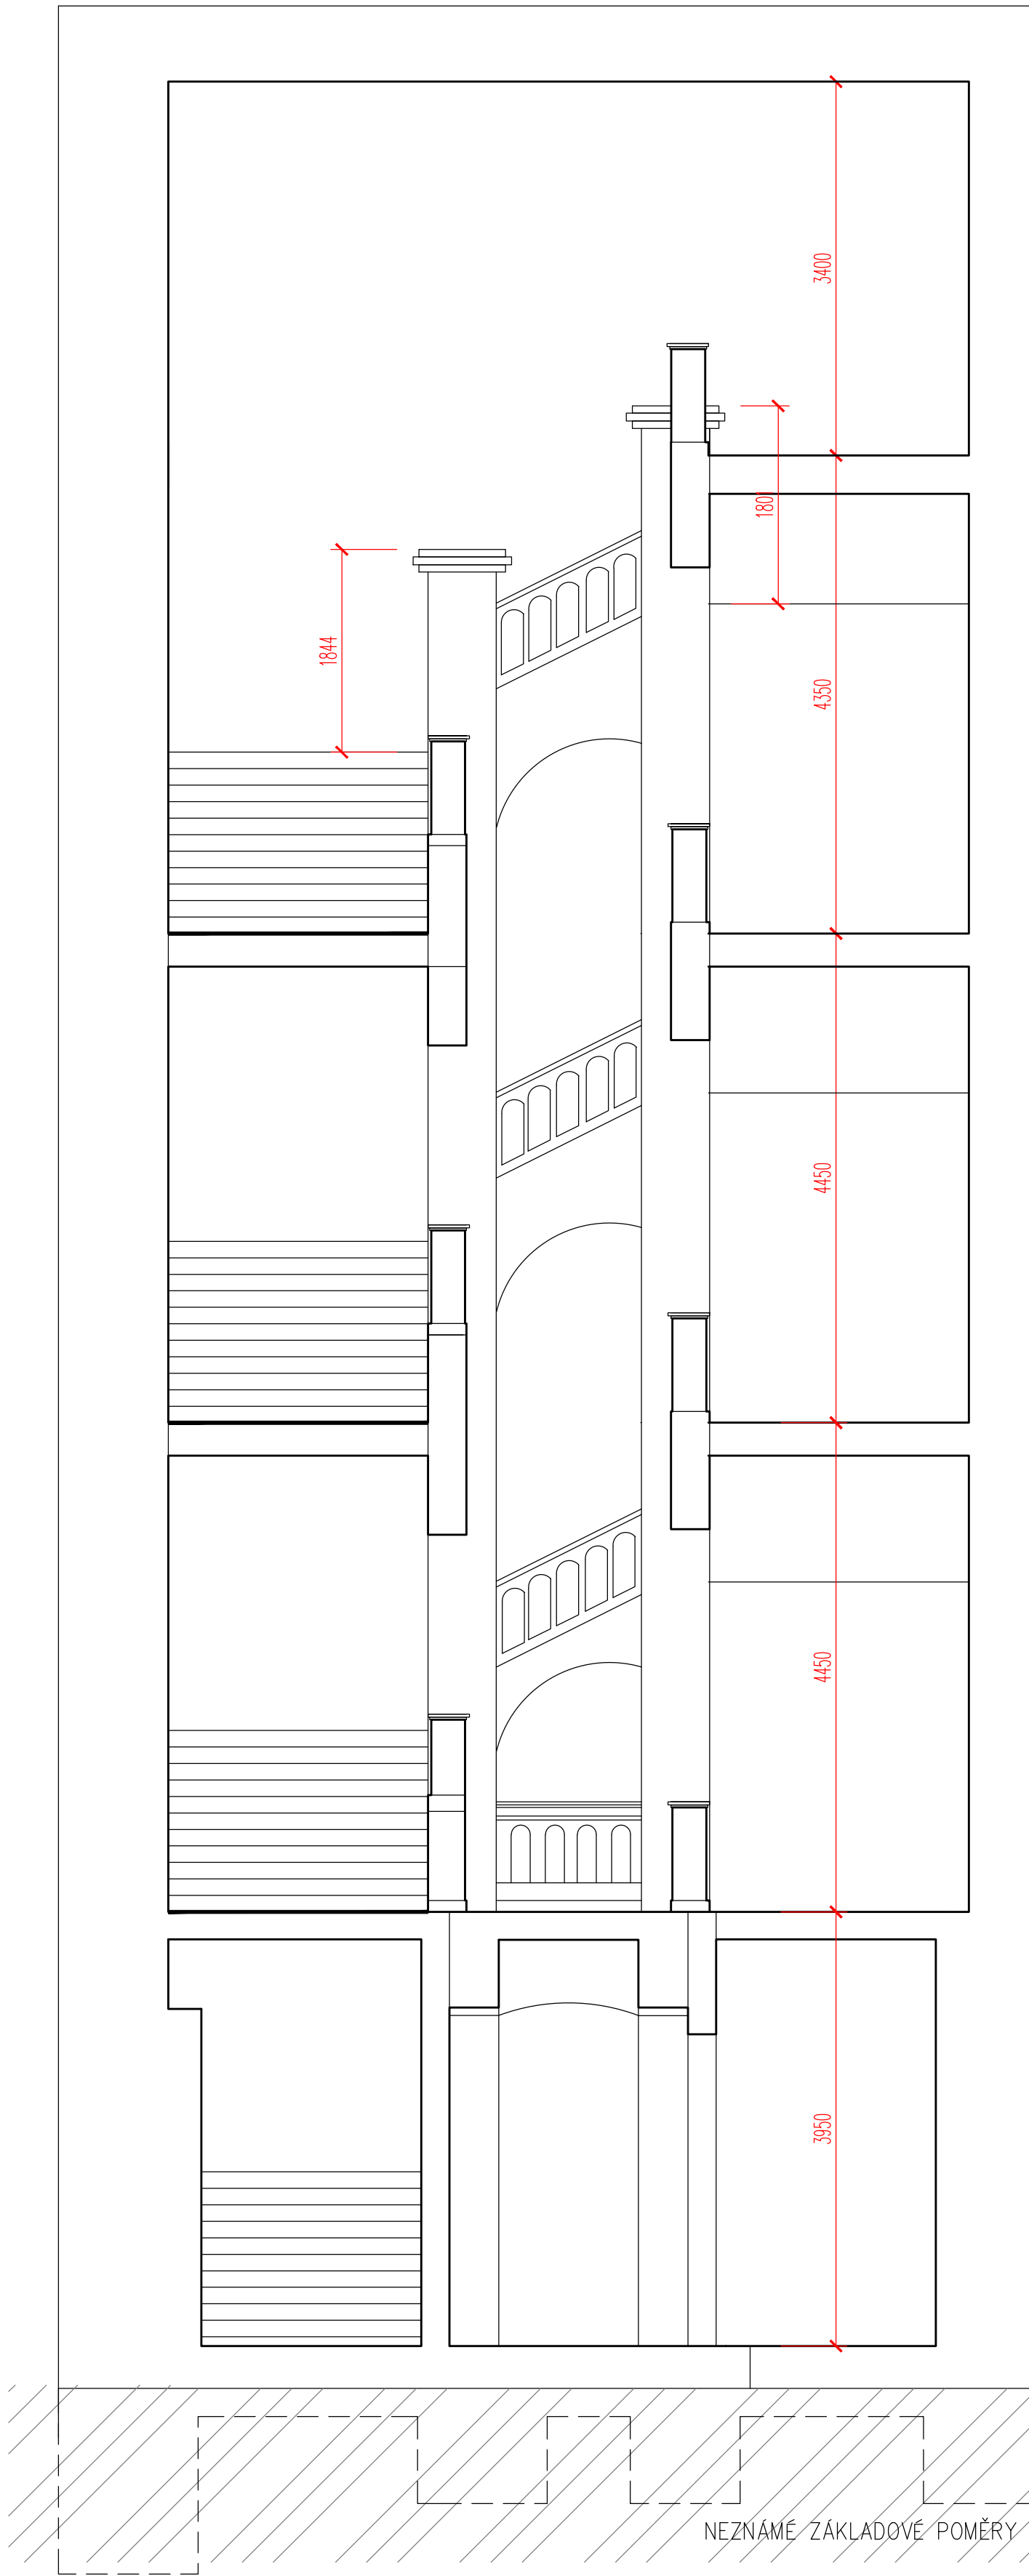

4.NP=+13,25m

3.NP= +8,90

2.NP= +4.45

1.NP=+-0,00


1.PP=-3,95

ÚPRAVA HLAVICE SLOUPU – DLE PLÁŠTĚ VÝTAHOVÉ ŠACHTY

NEZNÁMÉ ZÁKLADOVÉ POMĚRY

LEGENDA MATERIÁLŮ

- ZDIVO 1.PP
- ZDIVO 1.NP
- PROSTUP STROPEM MEZI 1.PP A 1.NP
- ZDIVO CPP NA MV
- SLOUPY SCHODIŠTĚ 1.NP- 4.NP
- NOVÉ DOZDÍVKY - CPP NA MVC
- BOURÁNÍ CIHELNÉHO ZDIVA

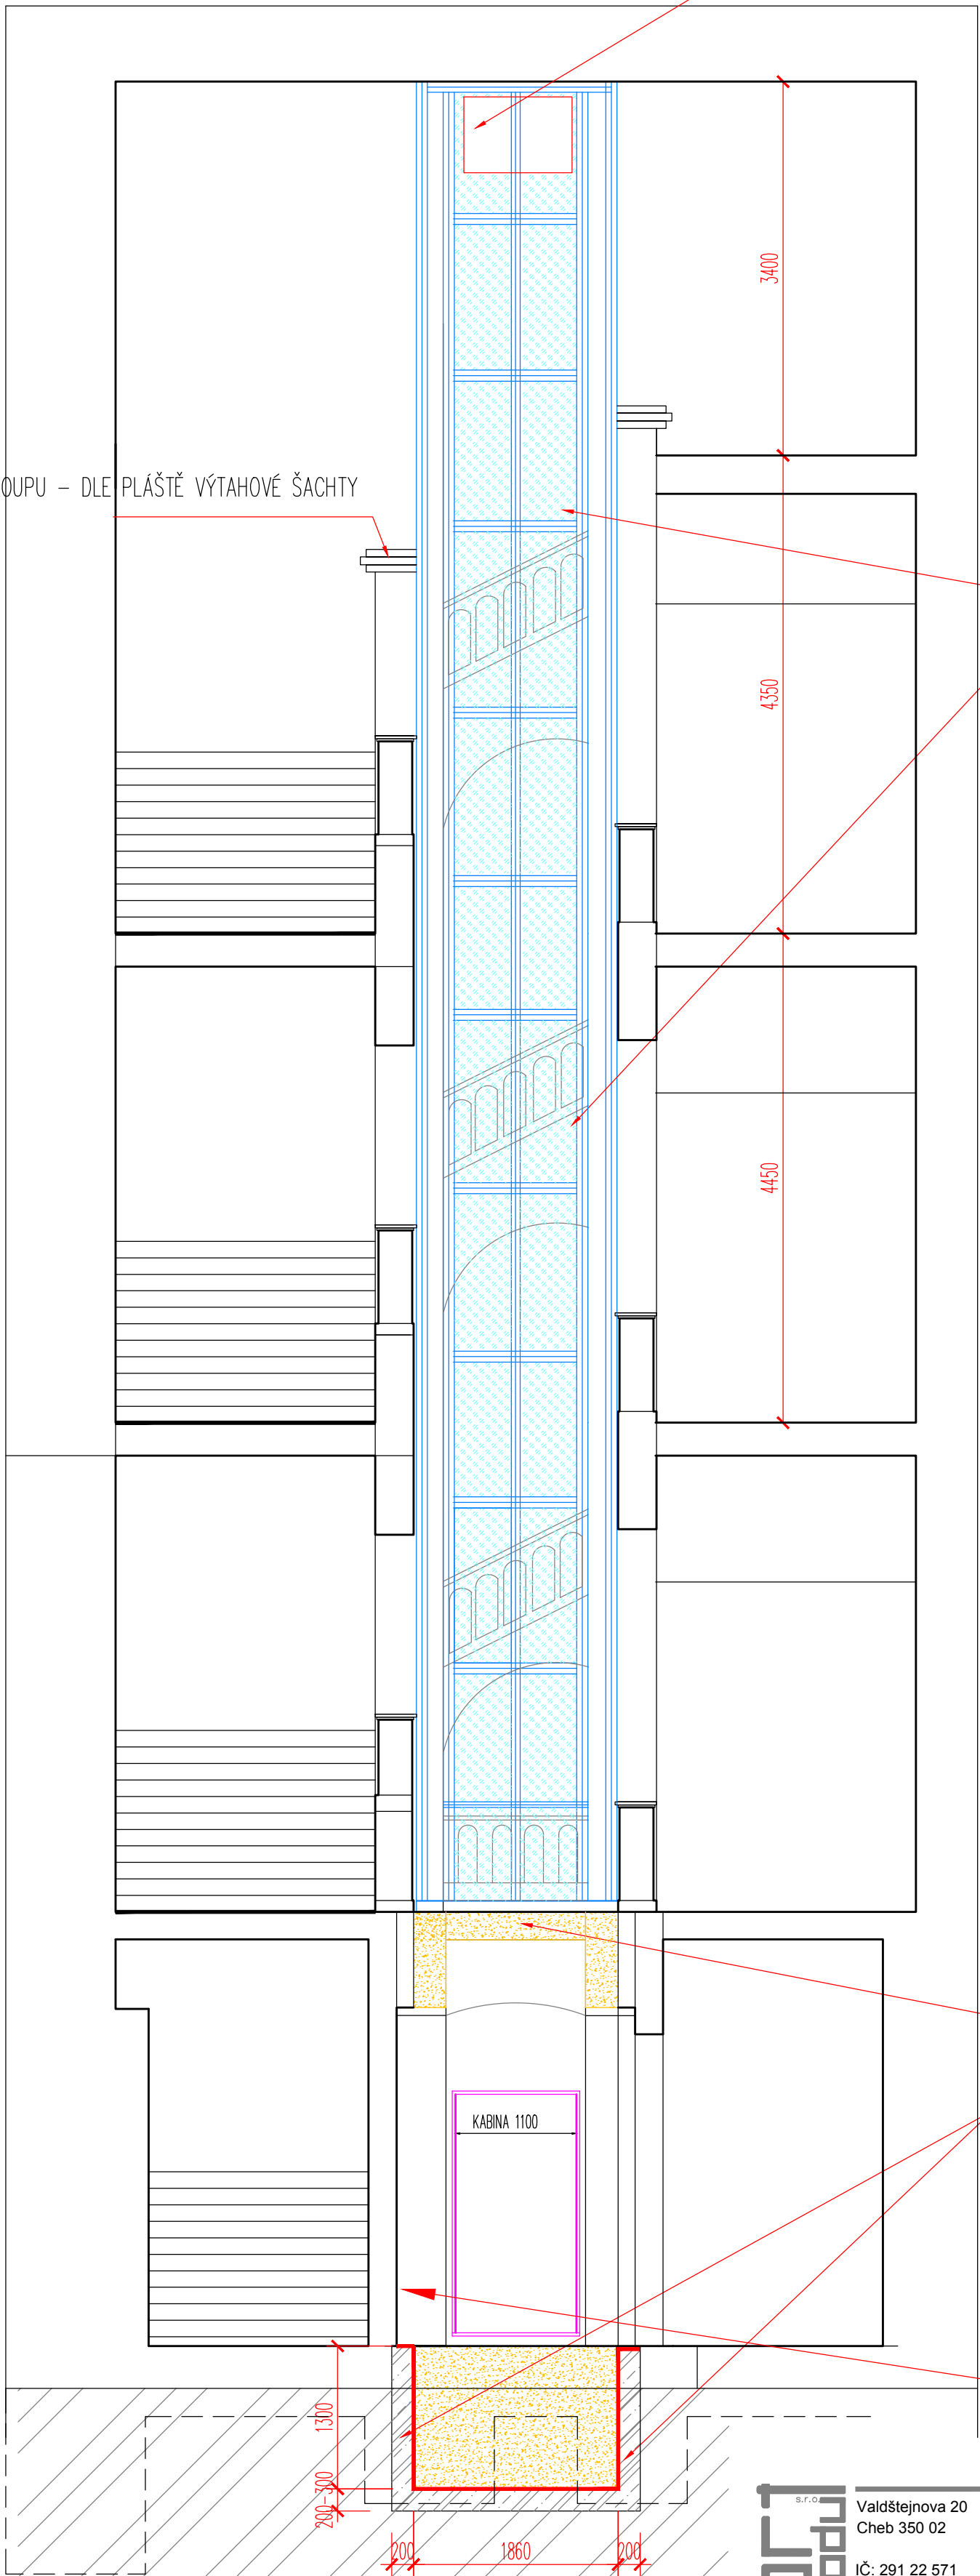

4.NP=+13,25m

3.NP= +8,90

2.NP= +4.45

1.NP=+-0,00

1.PP=-3,95


KONSTRUKCE OPLÁŠTĚNÍ VÝTAHU – NEREZOVÉ OCELOVÉ RÁMY
PROSKLENÁ VÝPLŇ –SKLO ČIRÉ BEZPEČNOSTNÍ
BEZPEČNOSTNÍ LEPENÉ

BOURÁNÍ STROPU

VÝTAHOVÁ ŠACHTA HLOUBENÁ DO ZÁKLADŮ
ŽEL. BETONOVÁ VANA S HYDROIZOLACÍ
ROZMĚR DLE DODAVATELE VÝTAHU

oprava zdíva sanačními omítkami-minerální
v nutném rozsahu poškození

NEZNÁMÉ ZÁKLADOVÉ POMĚRY

	Valdštejnova 20 Cheb 350 02	zpracoval: MgA. Hana Fischerová		odpovědný projektant: MgA. Hana Fischerová OKAIF č.a. 0301320 projektová činnost ve výstavbě		
	IČ: 291 22 571 tel: 608 256 358 artmodul@email.cz	zadavatel: MĚSTO CHEB, NÁMĚSTÍ KRÁLE JIŘIHO Z PODĚBRAD 1/14 CHEB 350 20 , IČ: 00253979				
	akce:	GBT TRASA 1: BEZBARIÉROVÁ TRASA K OBJEKTU 4. ZŠ A VÝTAH PRO 4. ZŠ HRADEBNÍ 14 CHEB			datum:	č. poré
	místo stavby:	CHEB, HRADEBNÍ 14			08/2017	
	objekt:	4. ZÁKLADNÍ ŠKOLA			stupeň	DZS
část:	STAVEBNÍ ÚPRAVY PRO STAVEBNÍ POVOLENÍ			č.výkresu		
výkres:	ŘEZ A-A			mřížka:	1:50	D 1.1.10