



PŮDORYS 1.PP

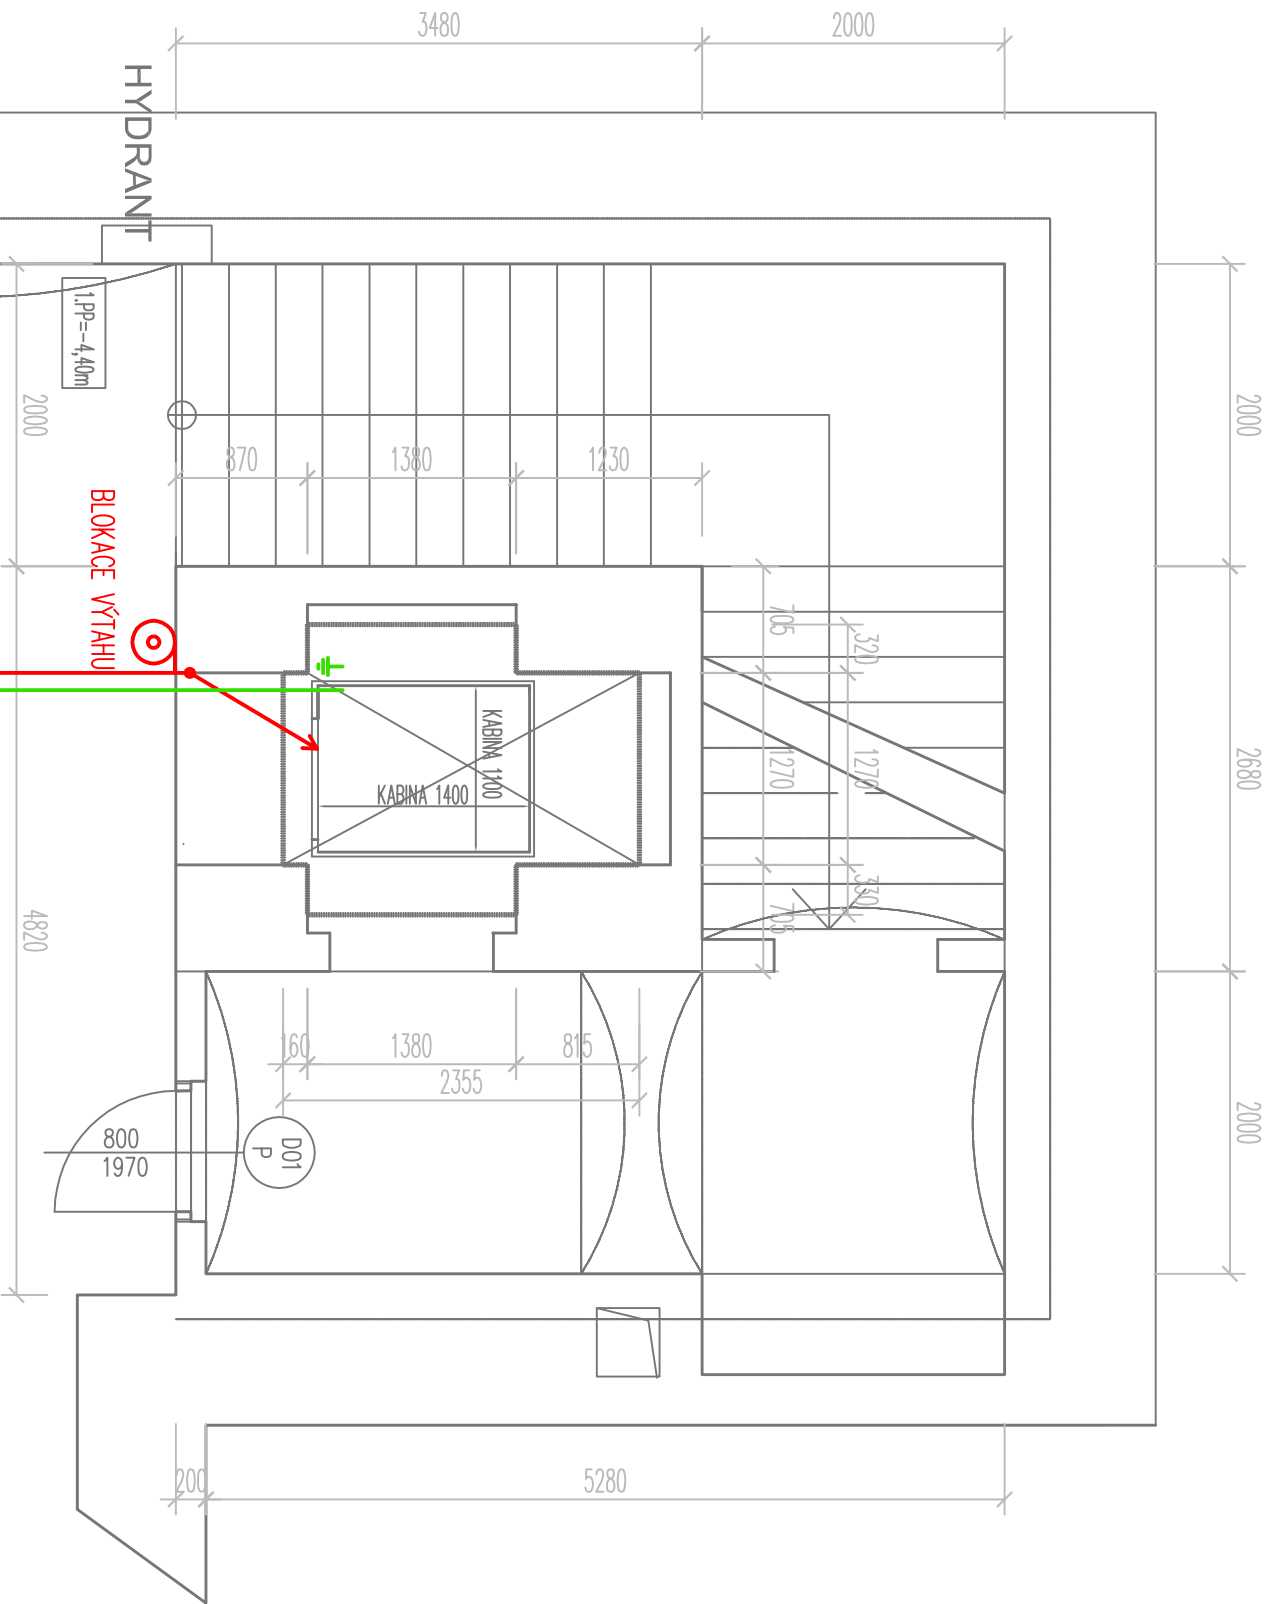

CHODBA 1.PP

Stávající rozvaděč
doplnění jističe pro
rozvaděč výtahu

hlavní elektrorozvaděč

Projektováni:	Zodp. projekt.:	Vyracovali:	
Radovan Lidák	Ing. Petr Plotanský	Ing. Radek Pupák	
Kraj: Karlovarský	Obec: Cheb		
Investor: MĚSTO CHEB, NÁMĚSTÍ KRÁLE JIŘÍHO Z PODĚBRAD 1/14 CHEB 350 20 , IČ: 00253979			
Název stavby:		<div> ELEKTRO EURON spol. s r.o.</div> <div>Zelená 1844/6,350 02 Cheb</div>	
VÝTAH PRO 4. ZŠ HRADEBNÍ 14 CHEB			
– přípojka elektroinstalace			
Obsah výkresu:			
Půdorys 1 PP		Měřítko:	Číslo výkresu:
		1:50	2.