



ŘEZ B-B - NOVÝ STAV

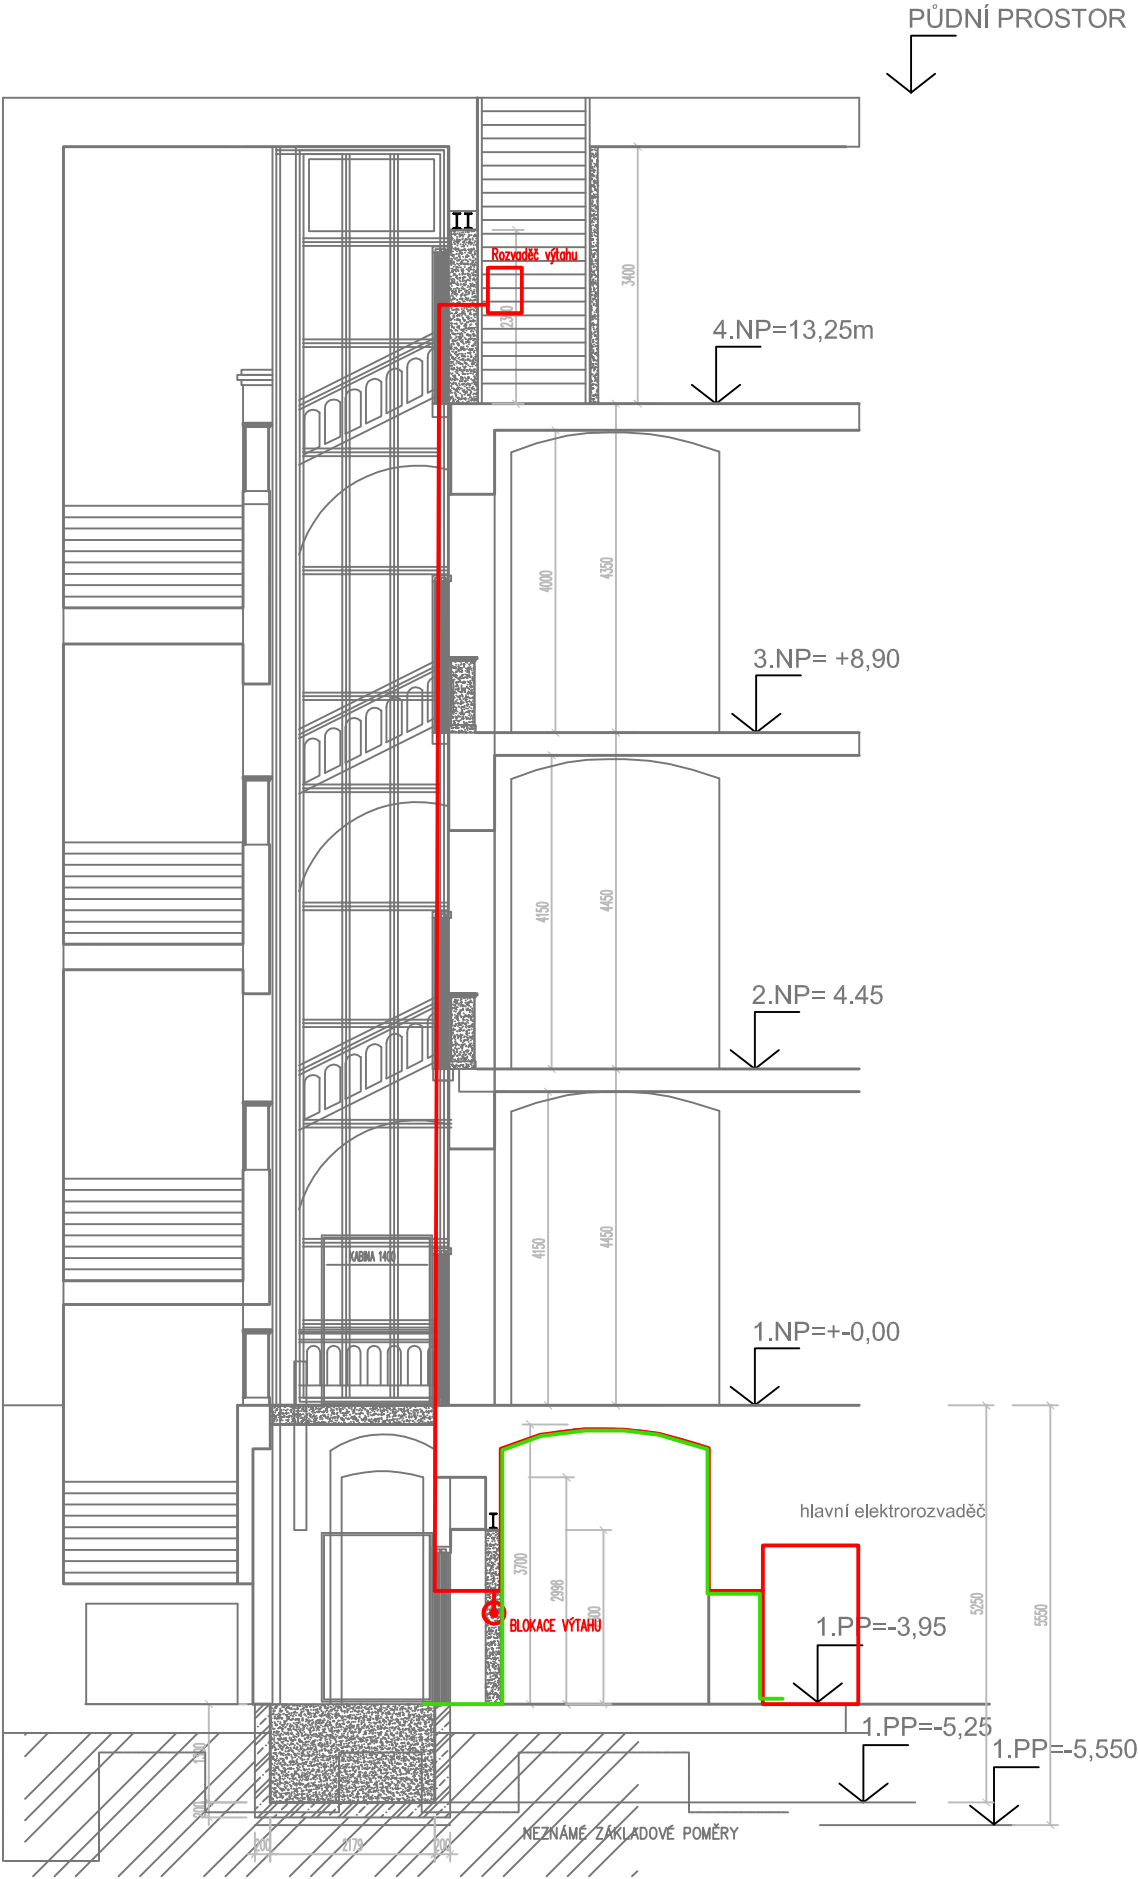

| | | | | |
|----------------------------------------------------------------------------------|---------------------|------------------|---|----------------|
| Projektoval: | Zodp. projekt.: | Vypracoval: |  ELEKTRO EURON spol. s r.o. Zelená 1844/6,350 02 Cheb | |
| Radovan Lidák | Ing. Petr Plaňanský | Ing. Radek Pupák | | |
| | | | | |
| Kraj: Karlovarský | Obec: Cheb | | Investor: MĚSTO CHEB, NÁMĚSTÍ KRÁLE JIŘÍHO Z PODĚBRAD 1/14 CHEB 350 20 , IČ: 00253979 | |
| Název stavby: VÝTAH PRO 4. ZŠ HRADEBNÍ 14 CHEB – přípojka elektroinstalace | | | | |
| | | | | |
| Obsah výkresu: Řez – trasa kabelu | | | Datum: | 09/2017 |
| | | | Č. zakázky: | 03–09–2017 |
| | | | Stupeň PD: | DSP |
| | | | Měřítko: | Číslo výkresu: |
| | | | 1:100 | 4. |