


## LEGENDA

- ZÁJMOVÉ OBJEKTY PRO PŘIPOJENÍ NA GBT
- OBJEKTY ZDRAVOTNICTVÍ SPOJOVANÉ GBT SE ZÁJMOVÝMI OBJEKTY
- OBJEKTY STÁTNÍ SPRÁVY SPOJOVANÉ GBT SE ZÁJMOVÝMI OBJEKTY
- OBJEKTY ŠKOLSTVÍ SPOJOVANÉ GBT SE ZÁJMOVÝMI OBJEKTY
- OBJEKTY KULTURY SPOJOVANÉ GBT SE ZÁJMOVÝMI OBJEKTY
- OBJEKTY DOPRAVY SPOJOVANÉ GBT SE ZÁJMOVÝMI OBJEKTY

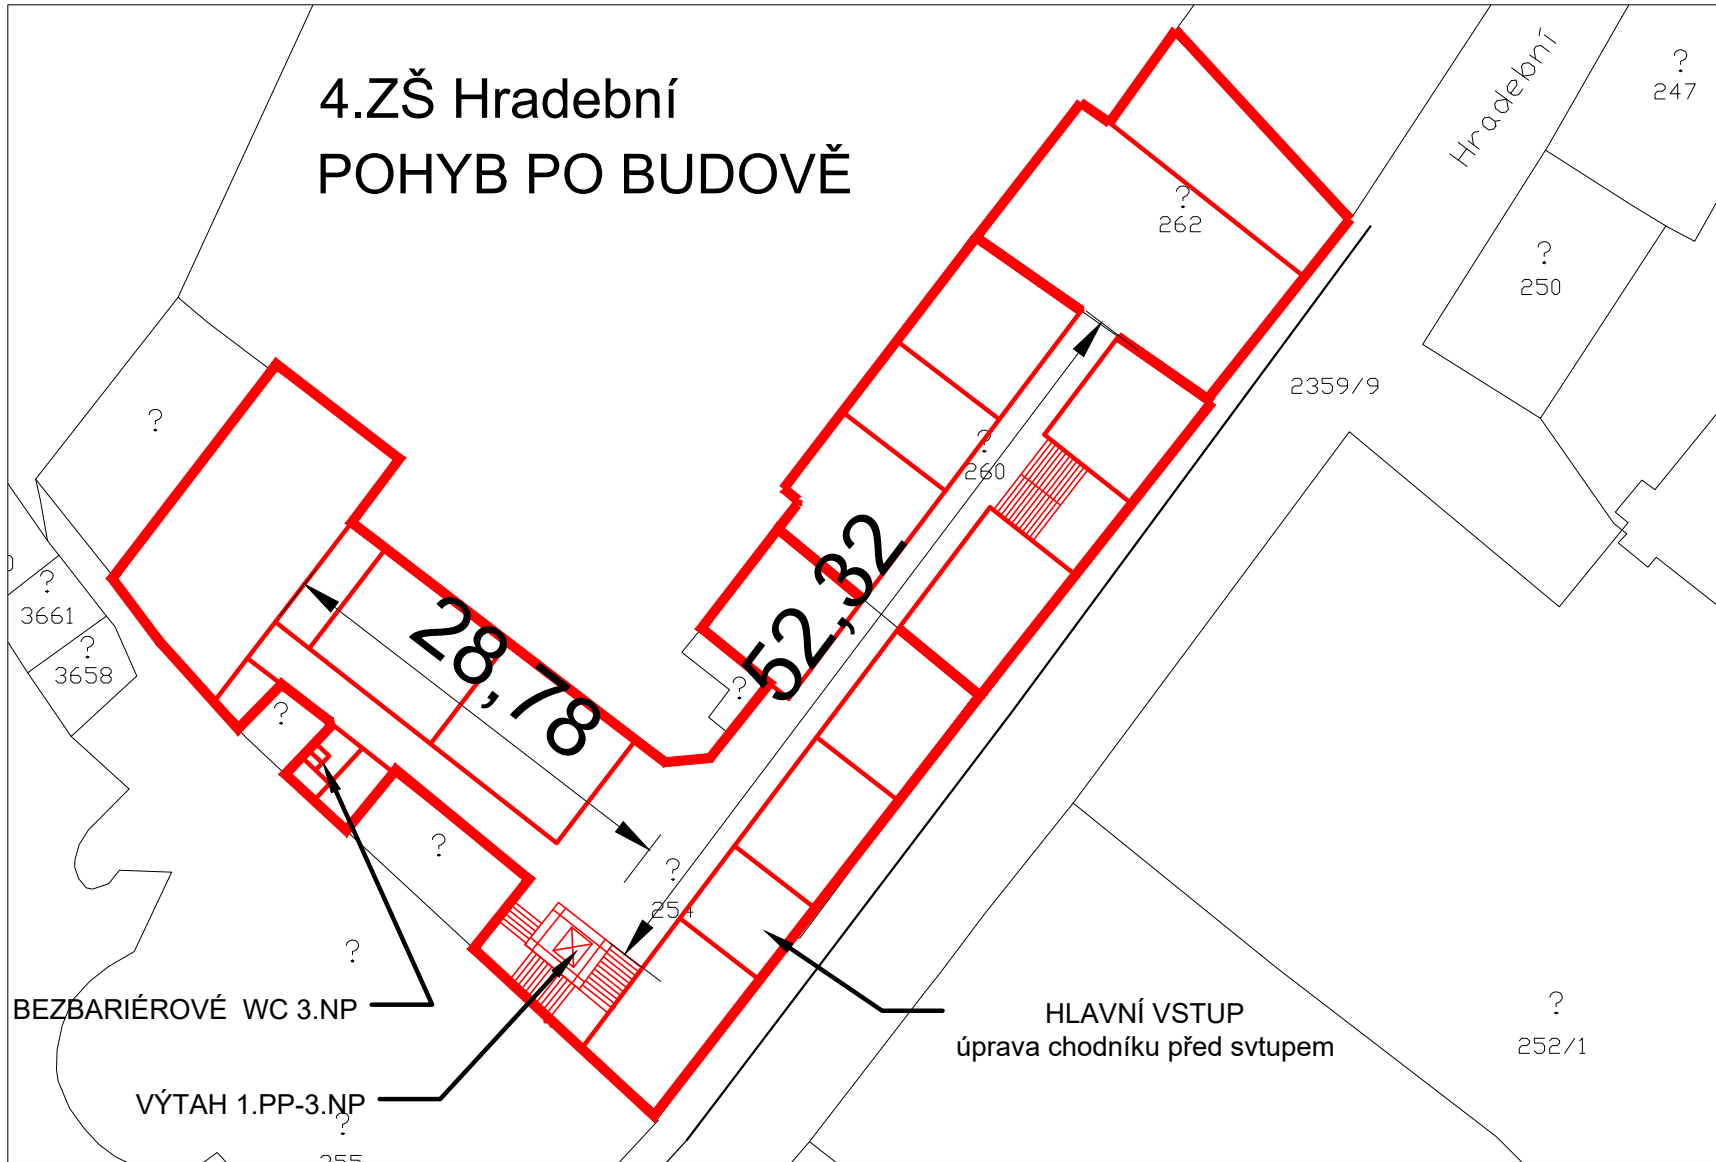

Příloha č. 2 k vyhlášce č. 398/2009 Sb.  
Technické požadavky zabezpečující bezbariérové užívání pozemních komunikací a veřejného prostranství

- Přechody pro chodce, místa pro přecházení a koridory pro přecházení tramvajového pásu
- Řešení pro osoby s omezenou schopností pohybu nebo orientace
- Přechody pro chodce bez řízení světelnou signalizací se mohou navrhovat nejvíce přes dva protisměrné jízdní pruhy nebo-li přes dvoupruhovou obousměrnou komunikaci. Přechod pro chodce přes dva souběžné jízdní pruhy před křižovatkou, z nichž jeden je pro odbočování vlevo nebo vpravo se připouští. Na nově navrhovaných komunikacích je největší délka neděleného přechodu mezi jeho obrubami v ose přecházení 6500 mm. U změn dokončených staveb se na stávajících přechodech může tato hodnota zvýšit až na 7000 mm. Uvedené požadavky platí obdobně také pro místa pro přecházení.

SPLNĚNO

L O P E	Valdštejnova 20 Cheb 350 02	zpracoval MgA. Hana Fischerová	odpovědný projektant MgA. Hana Fischerová
	IČ: 291 22 571 tel: 608 256 358 artmodul@email.cz	ČKAIT č.a. 0301320	projektová činnost ve výstavbě
zpracoval MĚSTO CHEB, NÁMĚSTÍ KRÁLE JIŘÍHO Z PODĚBRAD 1/14 CHEB 350 20, IČ: 00253979			
skic	GBT TRASA 1: BEZBARIÉROVÁ TRASA K OBJEKTU 4. ZŠ A VÝTAH PRO 4. ZŠ HRADEBNÍ 14 CHEB		datum 08/2017
průřez stavy	4. ZÁKLADNÍ ŠKOLA		skupina DZS
objekt	BEZBARIÉROVÁ TRASA		číslo C.2
část	SITUACE 1:1000 BEZBARIÉROVÁ TRASA		mřížka 1.1000
výška			