



ŘEZ A-A - PŮVODNÍ STAV

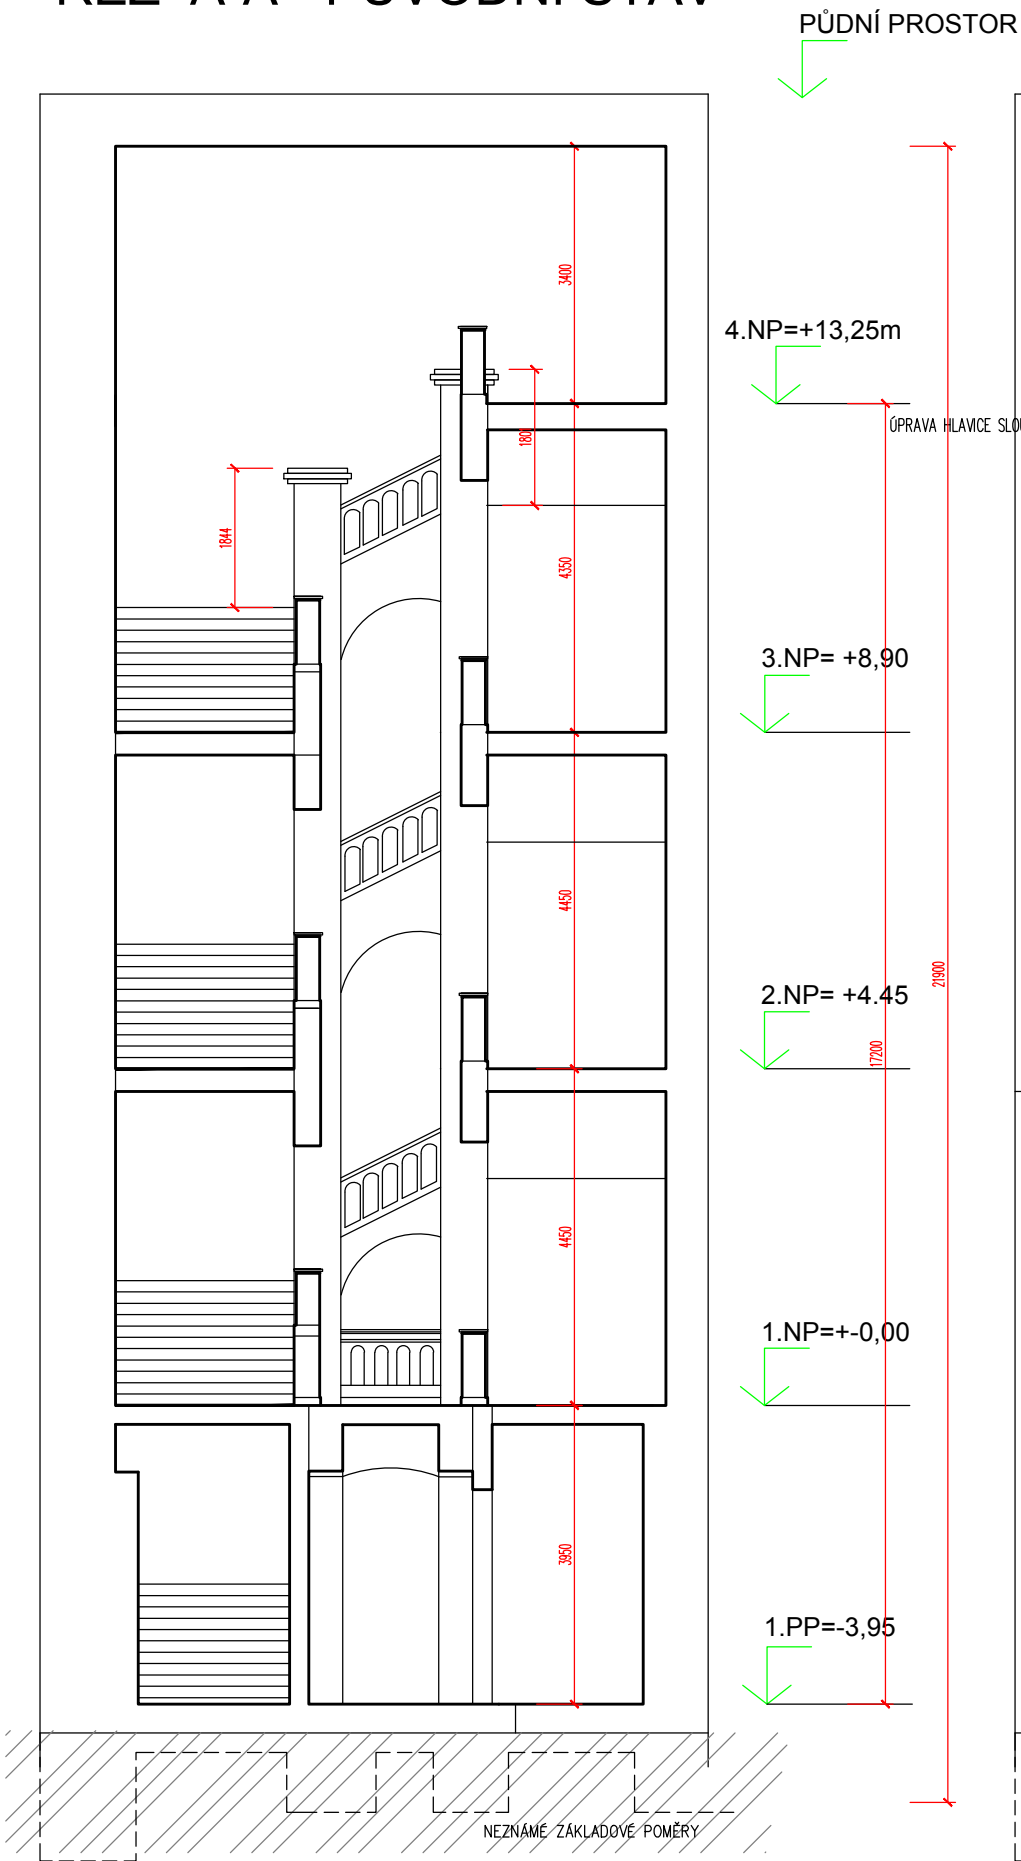

ŘEZ A-A - NOVÝ STAV

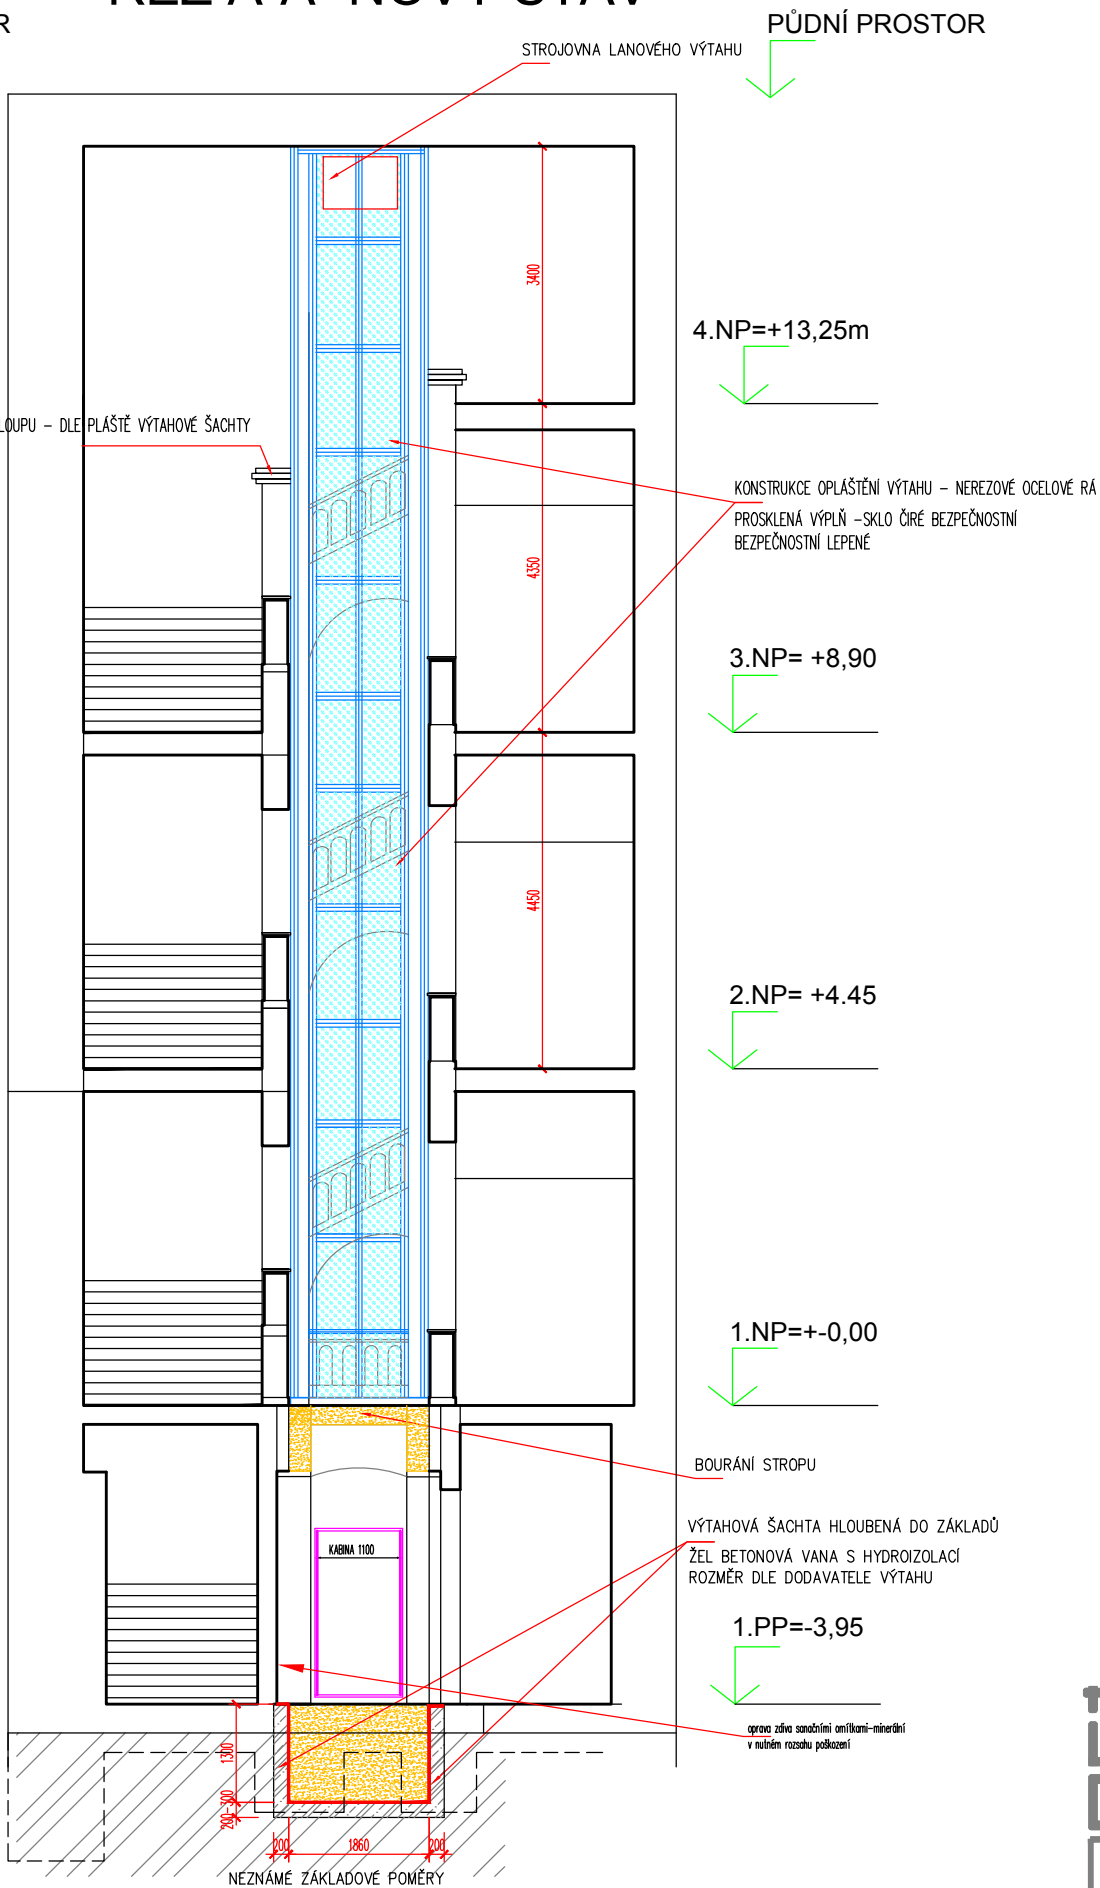

LEGENDA MATERIÁLŮ

- ZDIVO 1.PP ZDIVO 1.NP
- PROSTUP STROPEM MEZI 1.PP A 1.NP
- ZDIVO CPP NA MV,
- SLOUPY SCHODIŠTĚ 1.NP- 4.NP
- NOVÉ DOZDÍVKY - CPP NA MVC
- BOURÁNÍ CIHELNÉHO ZDIVA

S.F.O