


PŮDORYS 4.NP - PŮVODNÍ STAV

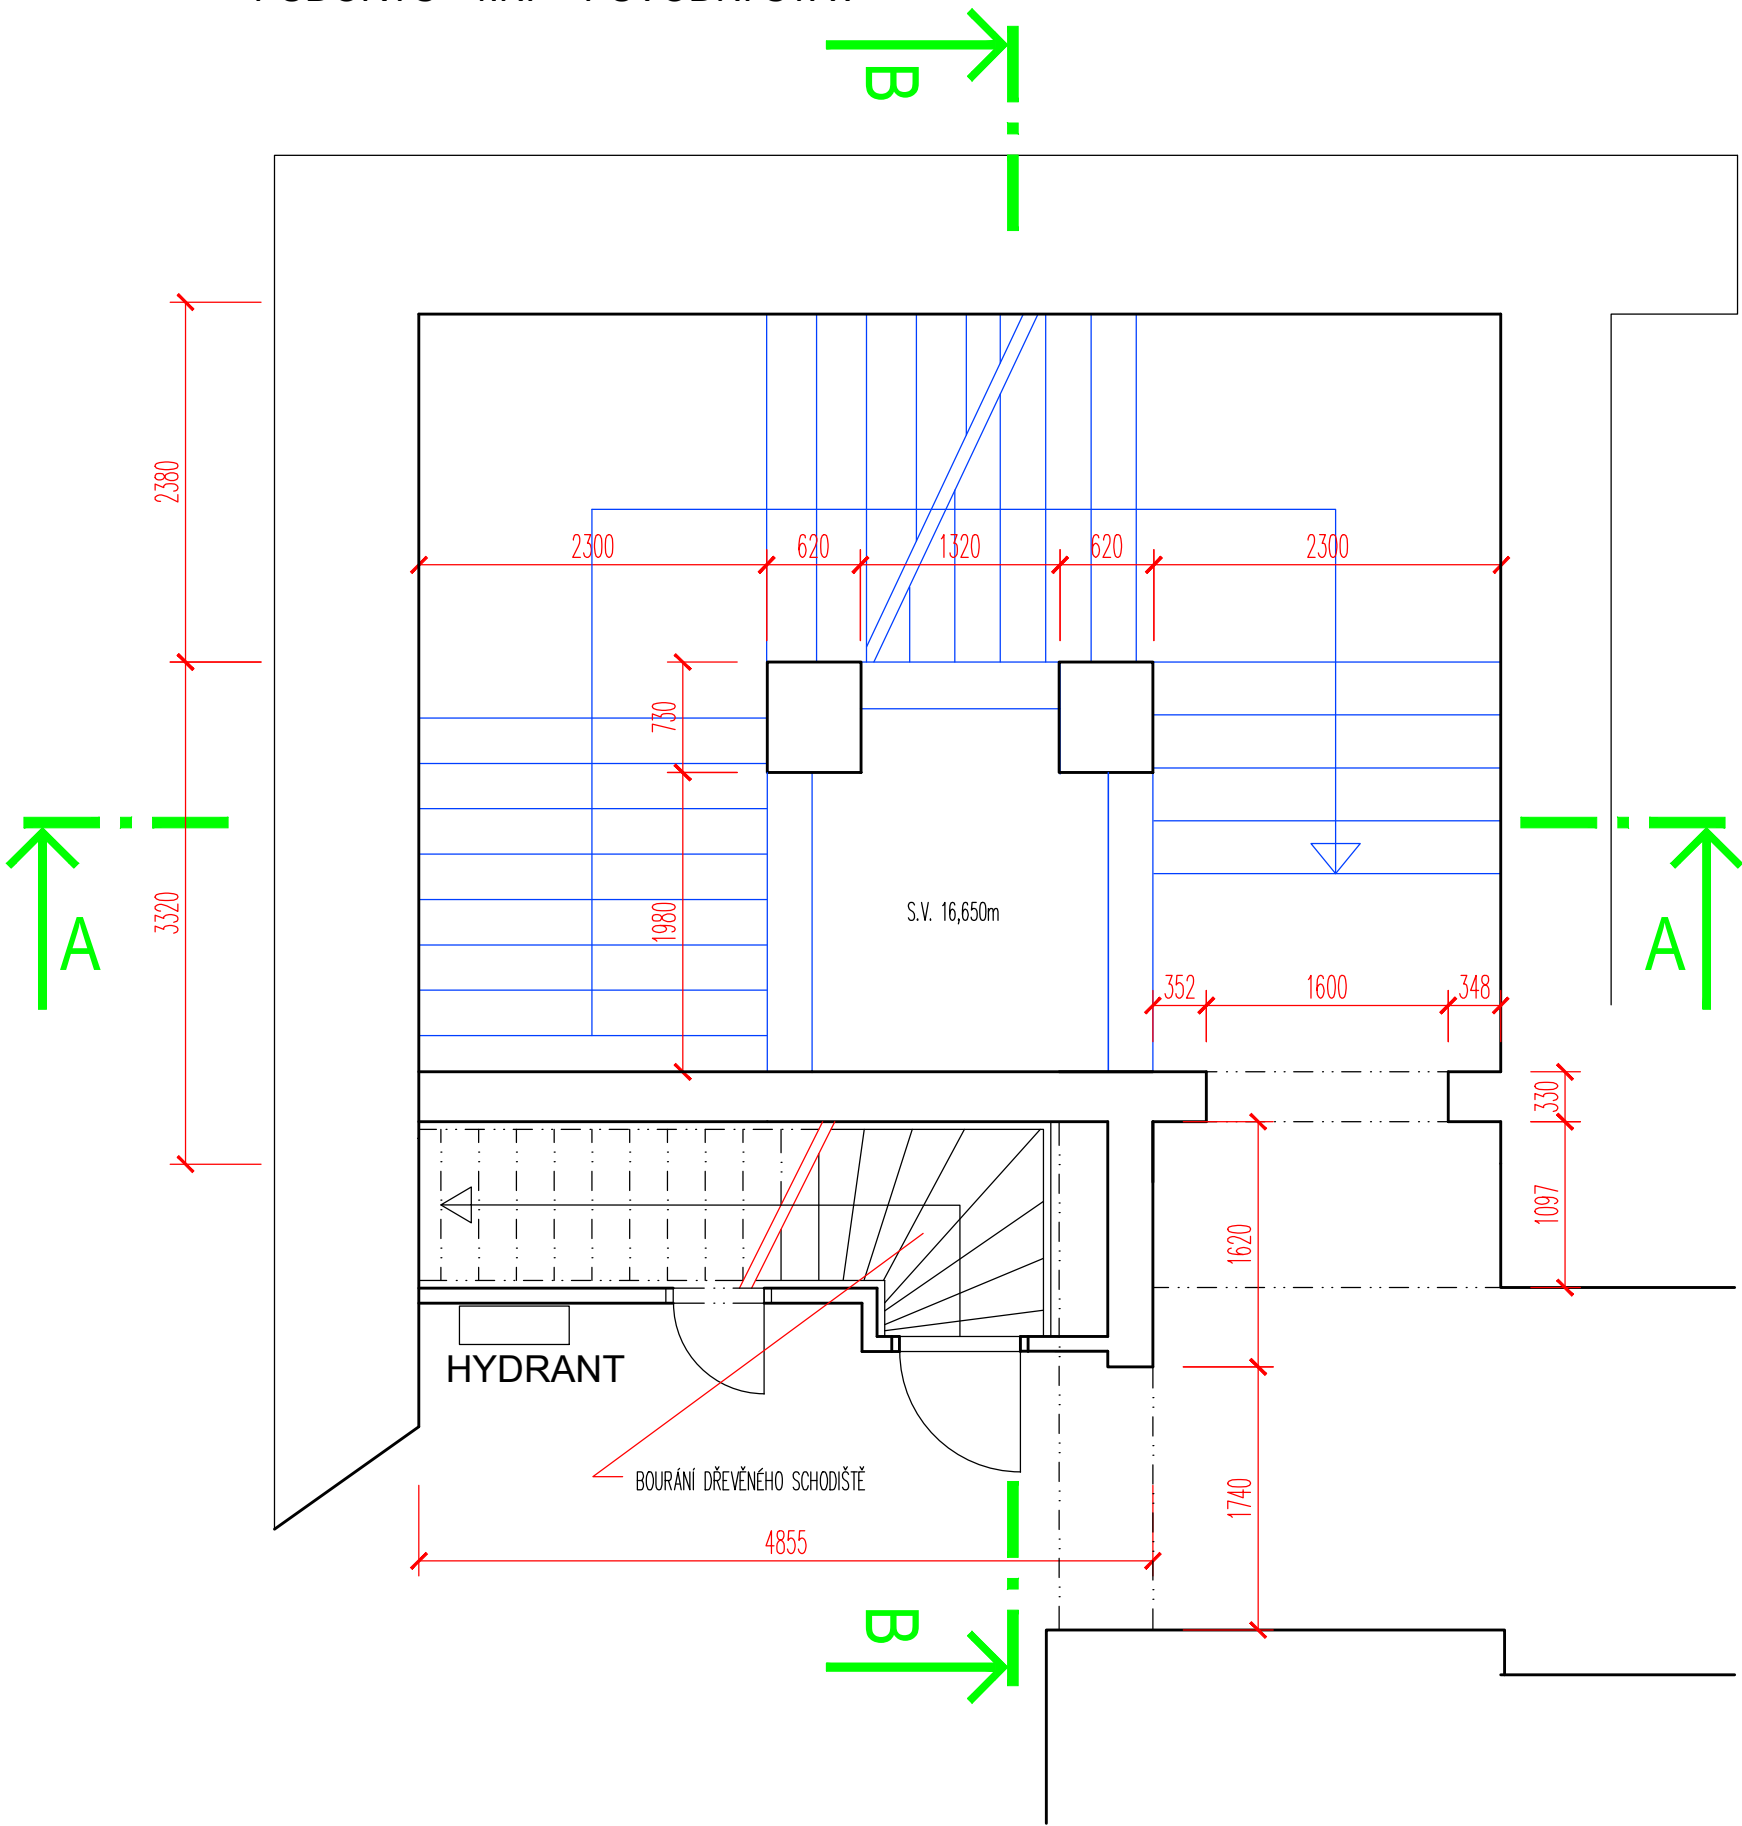

LEGENDA MATERIÁLŮ

- ZDIVO 1.PP
- ZDIVO 1.NP
- PROSTUP STROPEM MEZI 1.PP A 1.NP
- ZDIVO CPP NA MV,
- SLOUPY SCHODIŠTĚ 1.NP- 4.NP
- NOVÉ DOZDÍVKY - CPP NA MVC
- BOURÁNÍ CIHELNÉHO ZDIVA

S.r.o

</