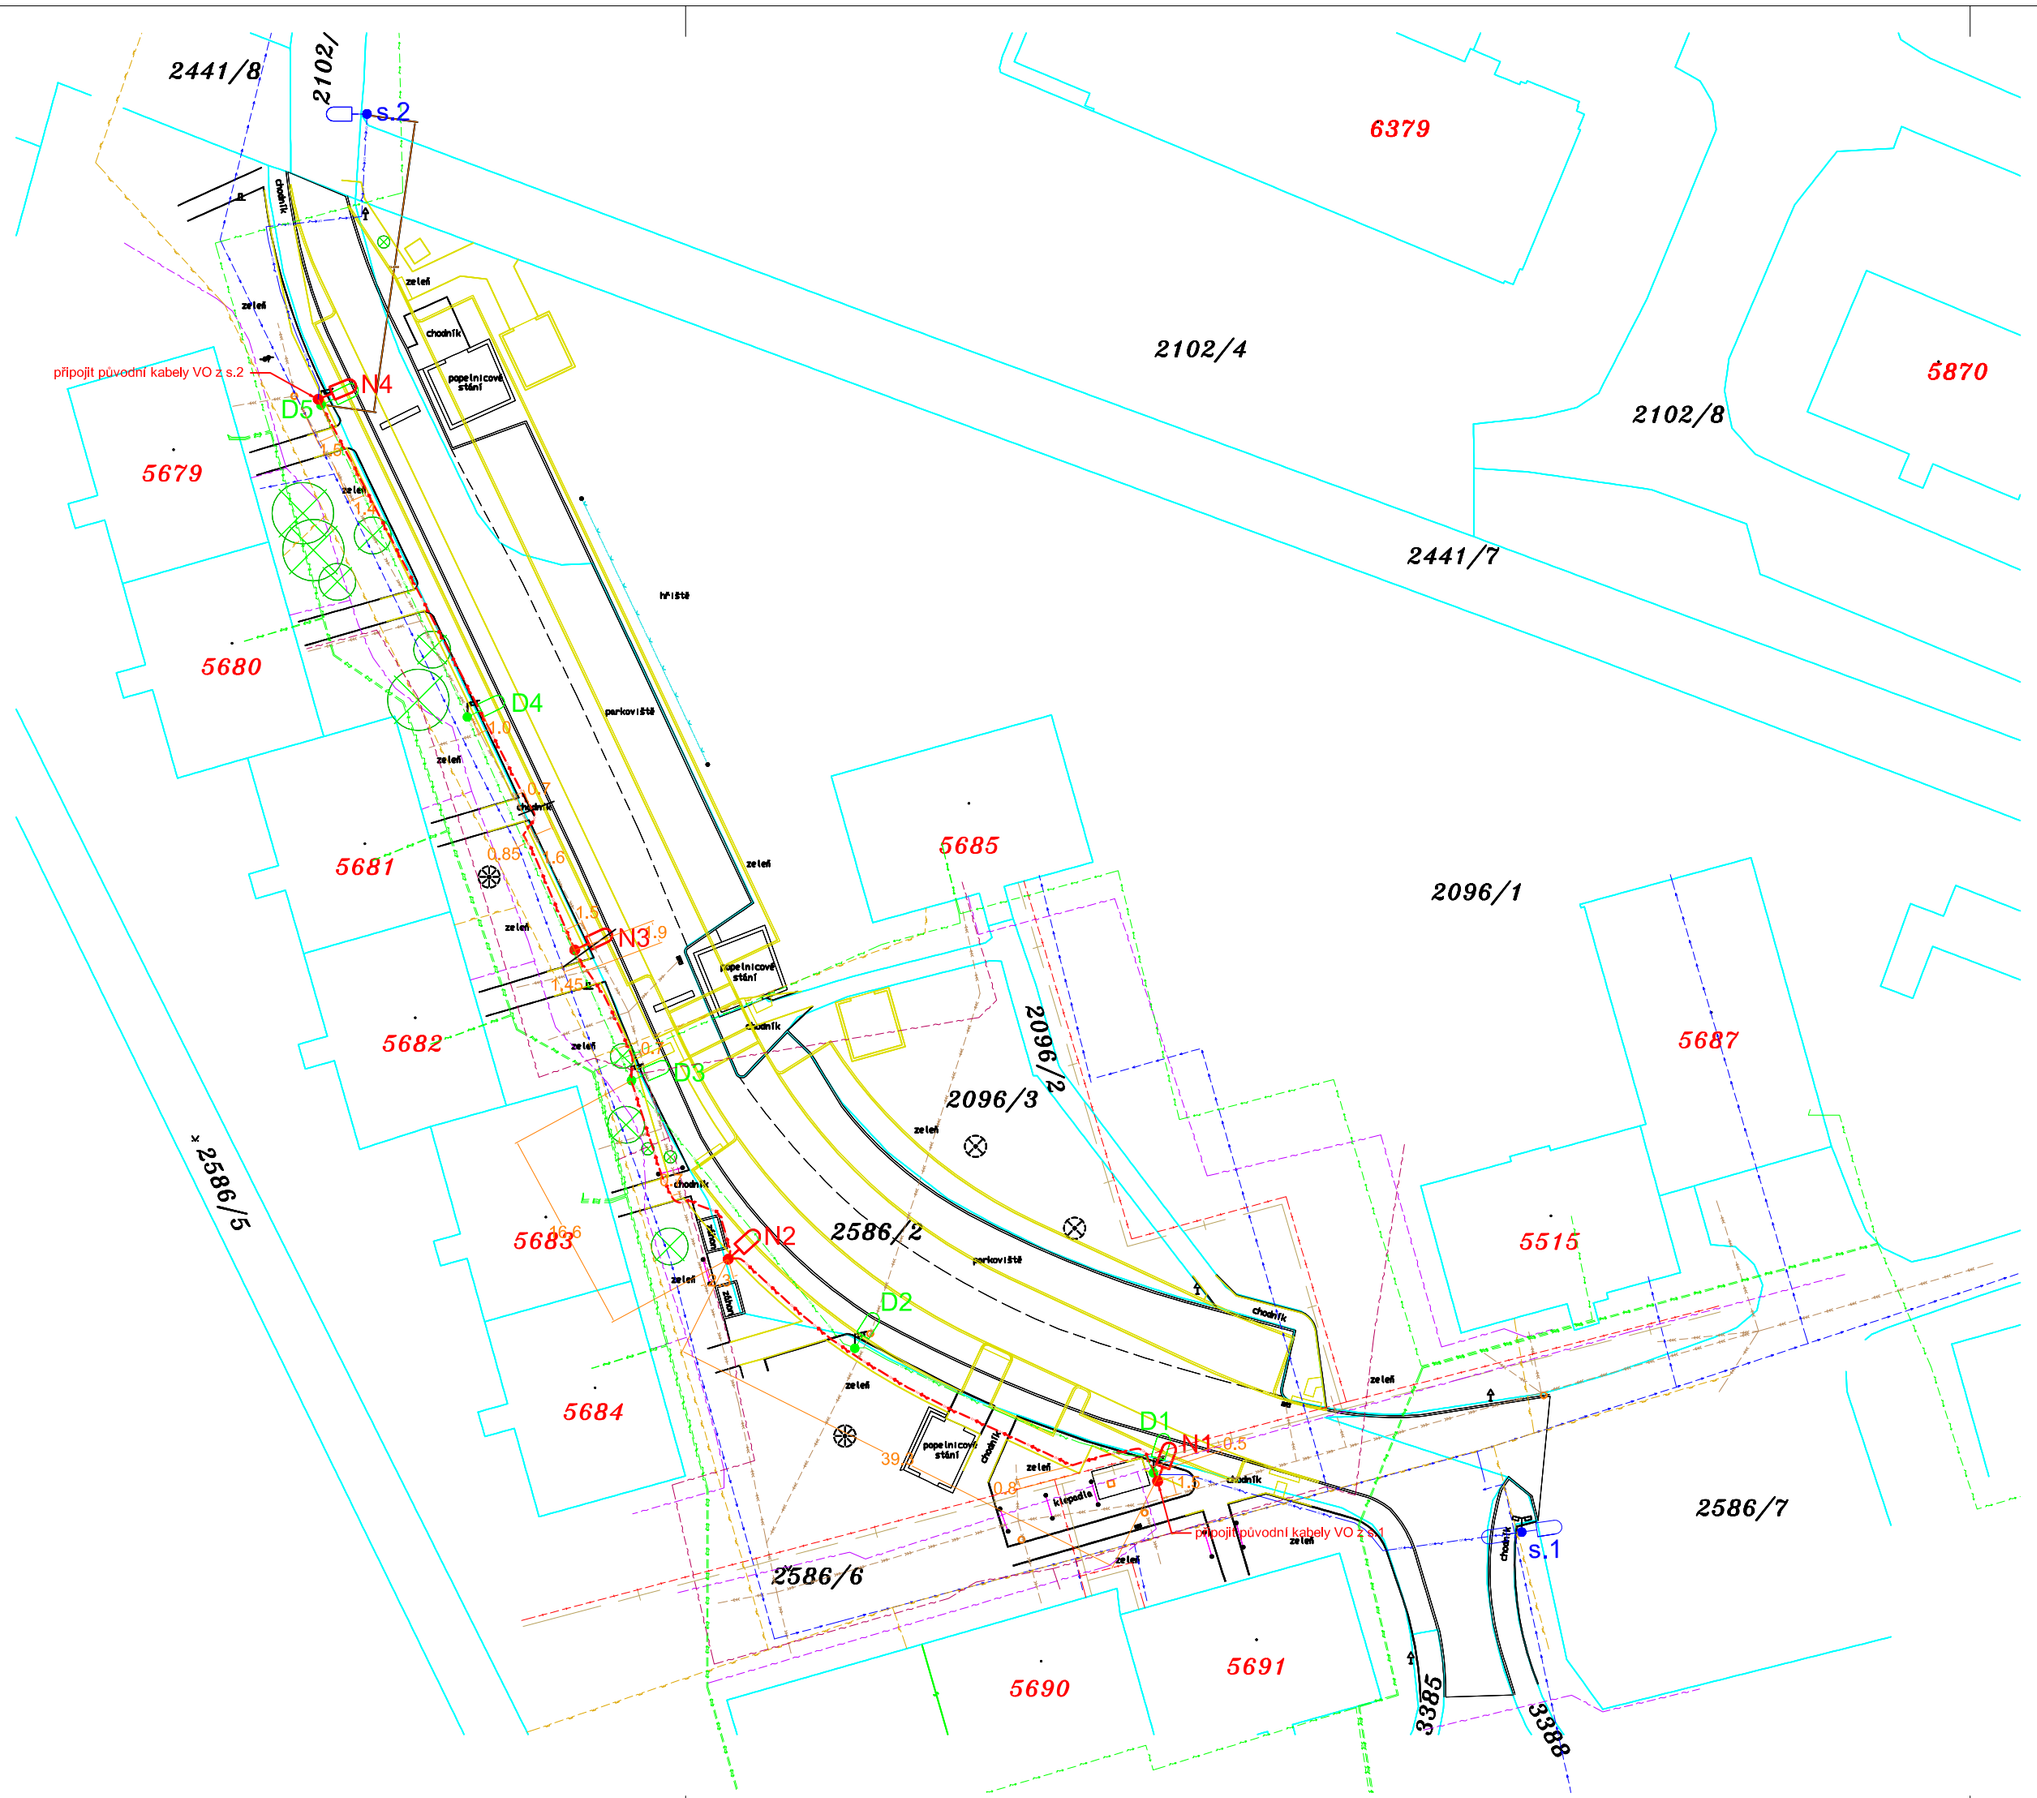

rozvodná soustava:
síť TN-C; 3+PEN; ~50Hz; 400/230V
za stožárovou svorkovnicí TN-S; 1+PE+N;~50Hz; 230V
ochrana automatickým odpojením od zdroje:
dle ČSN 33 2000-4-41
ostatní potřebné údaje:
Technická zpráva

Legenda:

- s.2 — stávající světelný bod
- s.1 — stávající světelný bod dvojitý
- N1-N4 — nový světelný bod silniční (h=8m, v=1,5m)
- D1-D5 — demontovaný světelný bod silniční
- stávající podzemní vedení VO (AYKY 4Bx25)
- nové podzemní vedení CYKY 4x16
- zrušené podzemní vedení VO (AYKY 4Bx25)
- plánované komunikace
- zaměření

Příprava a realizace staveb Cheb s.r.o.		IČO: 04332687 Na Svahu 2524/8 350 02 cheb email:pripravacheb@gmail.com Mob: +420 775 17 97 27 ID datové schránky: 4p27zw3
Vypracoval:	Miroslav Adam Podpis:	
Zodpovědný projektant:	Miroslav Adam Podpis:	
Generální projektant:		Otisk autorizačního razítka:
Objednatel:	Město Cheb, IČO: 002 53 979 náměstí Krále Jiřího z Poděbrad 1/14, 350 02 Cheb	Datum: 05/2018
Místo stavby:	ulice Družstevní Cheb, Karlovarský kraj	Číslo zakázky: 1-2018 Polohopisný systém: S-JTSK Výškový systém: BPv
Název stavby:	Rekonstrukce veřejného osvětlení ul. Družstevní Cheb	DÚR + DSP Stupeň:
Stavební část:	Veřejné osvětlení	Měřítko: 1:500
Stavební objekt:		
Příloha:	Situace VO	Číslo přílohy: EL1 Paré číslo: