DETAILY NK

• SCHÉMA PODÉLNÉ VÝZTUŽE NOSNÉ KONSTRUKCE 1:500

• SESTAVA ST1

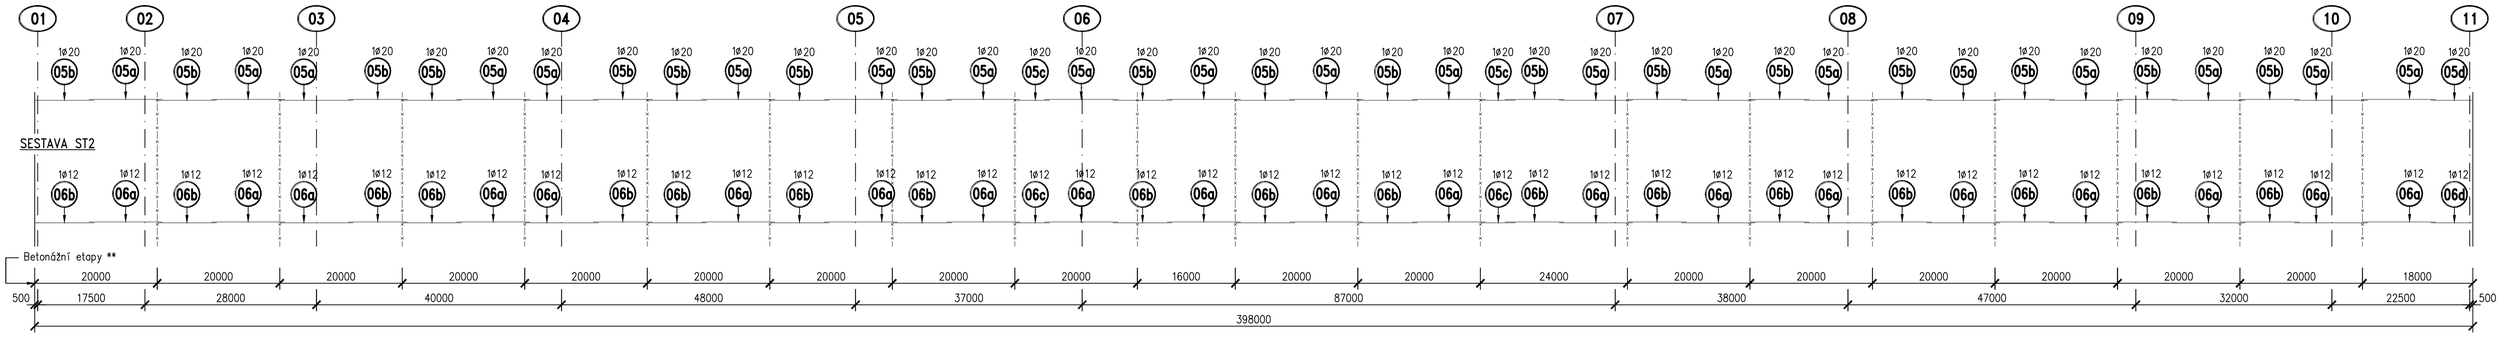

• SESTAVA ST2

• SCHÉMA PŘÍČNÉ VÝZTUŽE NOSNÉ KONSTRUKCE 1:25

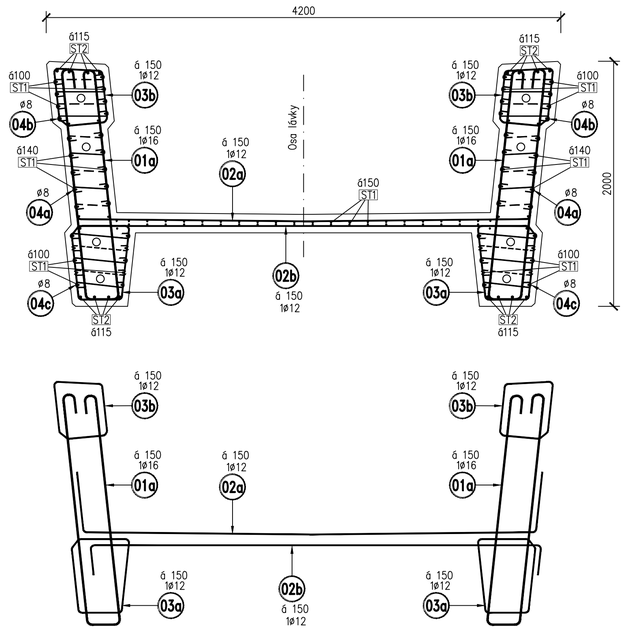

• TĚSNĚNÍ SPÁRY MEZI KOTEVNÍM PŘÍPRAVKEM ZÁVĚSU A NK 1:5

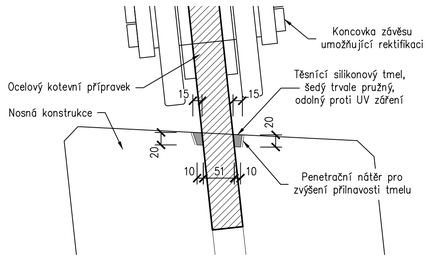

• OPATŘENÍ PROTI BLUDNÝM PROUDŮM

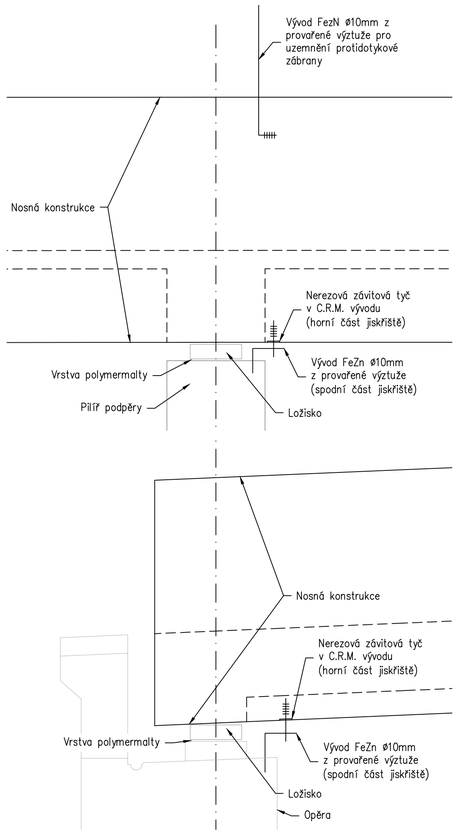

• OKAPNÍ NOS 1:5

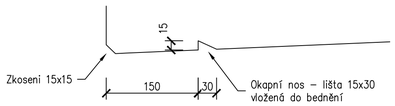

• MĚŘÍCÍ VÝVOD PRO MĚŘENÍ BLUDNÝCH PROUDŮ 1:5

ŘEZ A–A 1:5 ŘEZ B–B 1:5

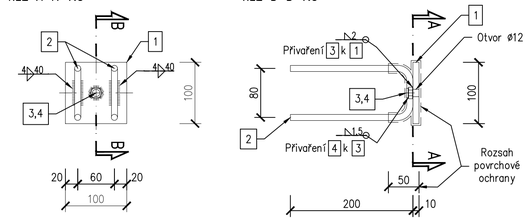

VÝKAZ MATERIÁLU PRO 1 ks PŘÍPRAVKU				
OZNAČENÍ	POPIS	POČET KUSŮ [ks]	HMOTNOST 1ks [kg]	HMOTNOST CELKEM [ks]
1	Plech 100x100x10	1	0.785	0.785
2	Tyč ø10 dl. 450	2	0.280	0.560
3	Matice M10	1	0.011	0.011
4	Víčko 15x15x3	1	0.005	0.005
Hmotnost 1ks přípravku [kg]				1.361
Počet přípravku [ks]				2
Hmotnost celkem [kg]				2.722

• HORNÍ ČÁST JISKŘIŠTĚ 1:5

ŘEZ A–A 1:5 ŘEZ B–B 1:5

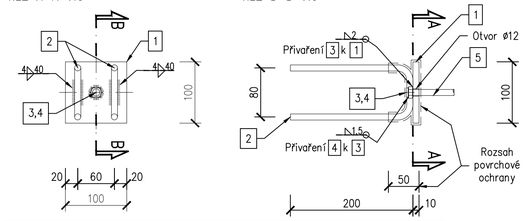

VÝKAZ MATERIÁLU PRO 1 ks PŘÍPRAVKU				
OZNAČENÍ	POPIS	POČET KUSŮ [ks]	HMOTNOST 1ks [kg]	HMOTNOST CELKEM [ks]
1	Plech 100x100x10	1	0.785	0.785
2	Tyč ø10 dl. 450	2	0.280	0.560
3	Matice M10	1	0.011	0.011
4	Víčko 15x15x3	1	0.005	0.005
5	Nerez. tyč ø10 dl. 250	1	0.155	0.155
Hmotnost 1ks přípravku [kg]				1.516
Počet přípravku [ks]				11
Hmotnost celkem [kg]				16.676

POZNÁMKY:

** Délku betonážních etap lze upravit na základě upřesnění technologie výsunu dodavatelem.

PŘEHLED POUŽITÝCH MATERIÁLŮ:

MOSTOVKA	C45/55 XC4 XD2 XF2 (CZ)
BETONÁŘSKÁ VÝZTUŽ	B500B

KRYTÍ: **MOSTOVKA** MINIMÁLNÍ 45 MM, JMENOVITÉ 55 MM

LÁVKA PRO PĚŠÍ PŘES KOLEJIŠTĚ NÁDRAŽÍ V CHEBU

INVESTOR STAVBY

MĚSTO CHEB
náměstí krále Jiřího z Poděbrad 1/14
350 20 Cheb

Souřadný systém: S-JTSK
Výškový systém: Bpv

SO 201

VEDOUCÍ PROJEKTANT	ING. PAVEL SLIWKA		Stráský, Husty a partneři s.r.o. Bohunická 50 619 00 Brno	SHP
ZODPOVĚDNÝ PROJEKTANT	ING. JIŘÍ URBAN			
NAVRHL/VYPRACOVAL	ING. JIŘÍ URBAN			
KONTROLOVAL	ING. PAVEL SLIWKA			
KRAJ: KARLOVARSKÝ	OKRES: CHEB	KATASTRÁLNÍ ÚZEMÍ: CHEB	STUPEŇ	DÚR+DSP+PDPS
NÁZEV OBJEKTU: LÁVKA PRO PĚŠÍ PŘES KOLEJIŠTĚ NÁDRAŽÍ V CHEBU			DATUM	10/2018
			FORMÁT	8 x A4
			MĚŘÍTKO	1:500, 1:25
			Č. ZAKÁZKY	17022
			ARCHIVNÍ Č.	
NÁZEV PŘÍLOHY: DETAILY NK			Č. SOUPRAVY	Č. VÝKRESU 201.015