M 1:500

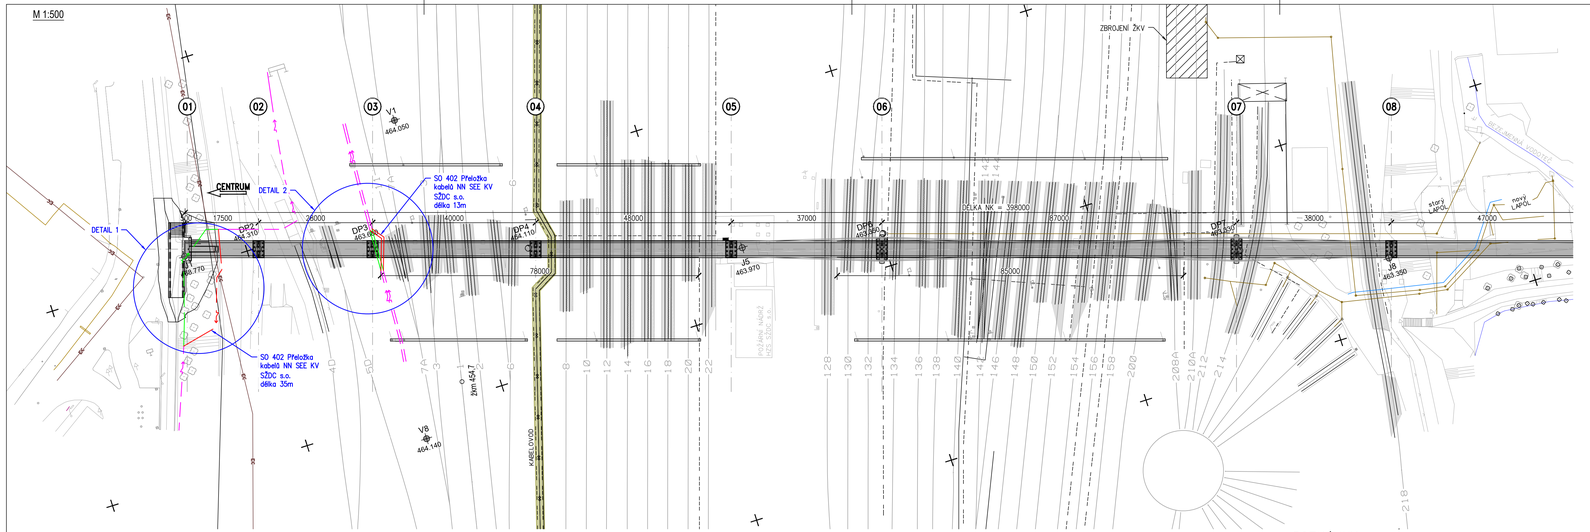

DETAIL 2
M 1:100

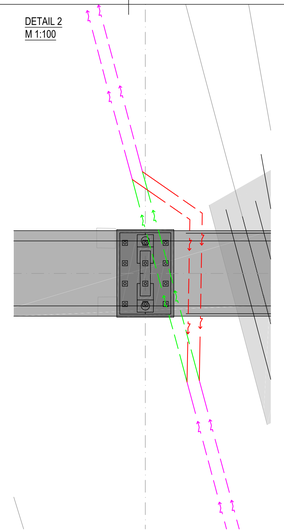

DETAIL 1
M 1:200

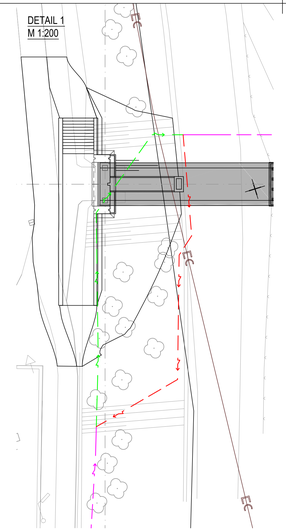

POZNÁMKY

- V PŘEDSTIHU JE NUTNÉ ZAMĚŘIT SKUTEČNÉ STAVY A POLOHY VŠECH INŽ. SÍTÍ A KABELOVÉHO KOLEKTORU
- DLE ZAMĚŘENÍ BUDE PŘÍPADNĚ UPRAVEN NÁVRH PŘELOŽEK INŽ. SÍTÍ V REALIZAČNÍ DOKUMENTACI
- VYKRESLENÉ HRANICE GEOTECHNICKÝCH TYPŮ PLATÍ PŘESNĚ POUZE V MÍSTĚ PROVEDENÝCH SOND. MIMO NĚJ JE TŘEBA JE POVAŽOVAT POUZE ZA PŘIBLIŽNÉ, MAJÍCÍ CHARAKTER ODBORNÉHO ODHADU

LEGENDA

- OSA TRASY VEDENÍ NN SŽDC
- OSA TRASY VEDENÍ NN SŽDC RUŠENÁ
- OSA TRASY VEDENÍ NN SŽDC NOVÁ

LÁVKA PRO PĚŠÍ PŘES KOLEJIŠTĚ NÁDRAŽÍ V CHEBU

INVESTOR STAVBY

MĚSTO CHEB
náměstí krále Jiřího z Poděbrad 1/14
350 20 Cheb

Souřadný systém: S-JTSK
Výškový systém: Bpv

VEDOUCÍ PROJEKTANT	ING. PAVEL SLIVKA		Stráský, Hatěj a partneři s.r.o. Bohuslická 50 619 00 Brno
ZODPOVĚDNÝ PROJEKTANT	ING. MARTIN KUČERA		
NAVRHL/VYPRACOVAL	VLADIMÍR TOPIČ		
KONTROLOVAL	ING. VÁCLAV KOVAŘÍK		

ZPRACOVATEL ČÁSTI: **ALMAPRO, s.r.o.** Jiřího Soby 560, 271 01 Nové Strašecí; IČ: 24150134, email: info@almapro.cz, tel.: 223 017 333

KRAJ: KARLOVARSKÝ	OKRES: CHEB	KATASTRÁLNÍ ÚZEMÍ: CHEB	STUPEŇ: DUR+DSP+PDPS

NÁZEV OBJEKTU: LÁVKA PRO PĚŠÍ PŘES KOLEJIŠTĚ NÁDRAŽÍ V CHEBU
SO 402 Přeložka kabelů NN SEE-KV SŽDC s.o.

DATUM	10/2018
FORMÁT	
MĚŘÍTKO	1:100, 1:500
Č. ZAKÁZKY	17022
ARCHIVNÍ Č.	
Č. SOUPRAVY	Č. VÝKRESU: 402.002

NÁZEV PŘÍLOHY: Situace