



BOURÁNÍ - TRIBUNA - ŘEZY 1, 2, 3, 4, 5


ŘEZ 1-1'

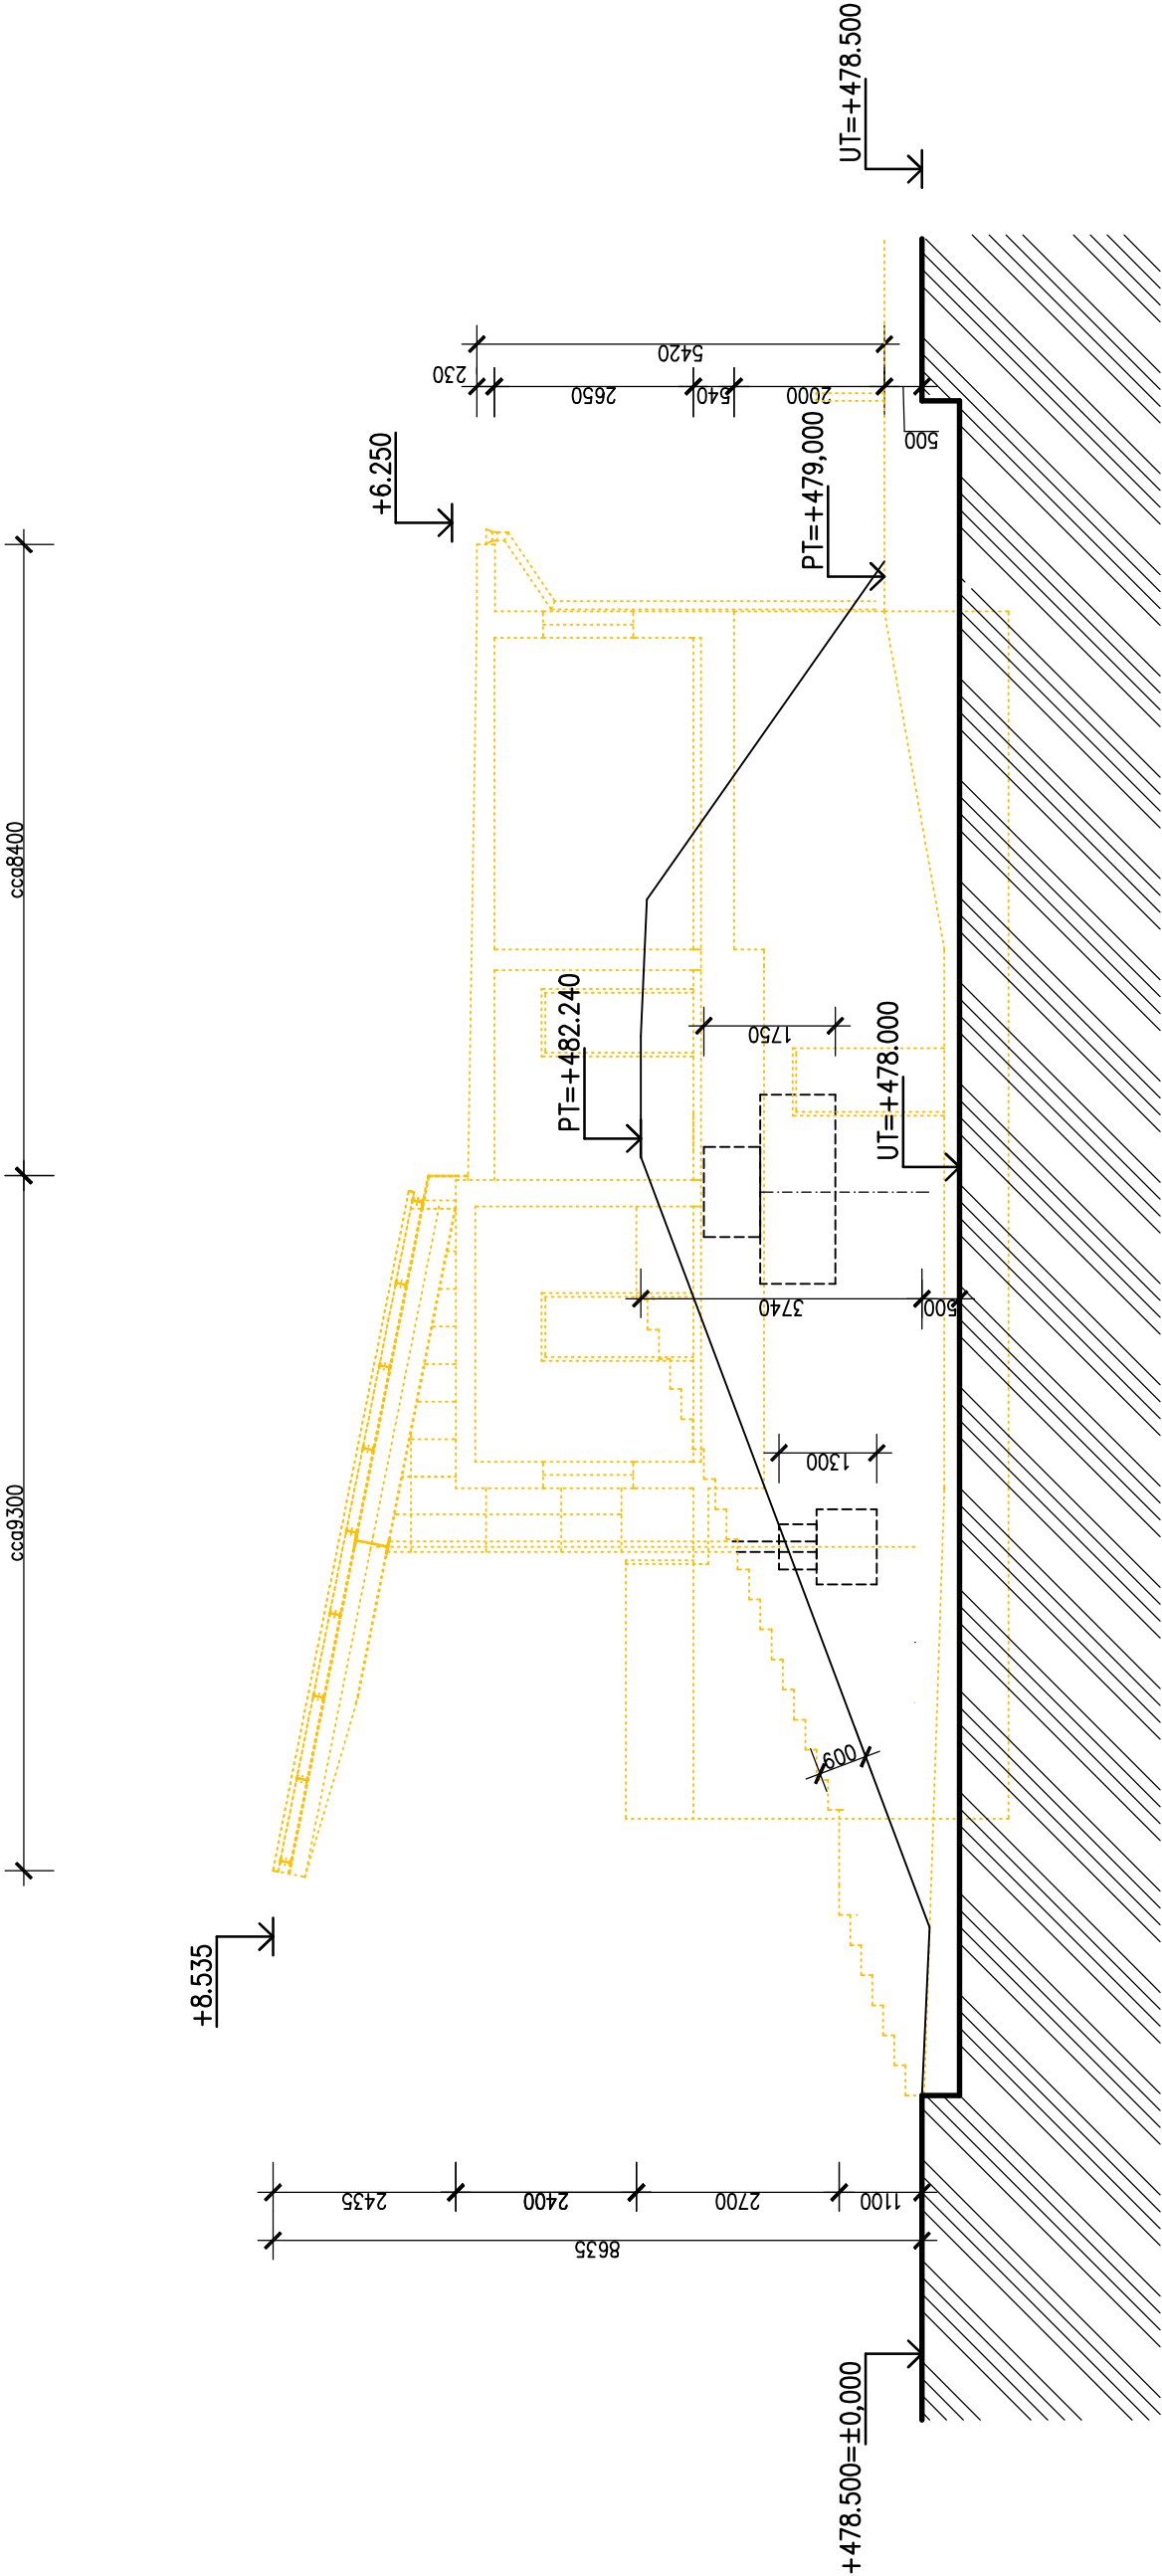


ŘEZ 2-2'

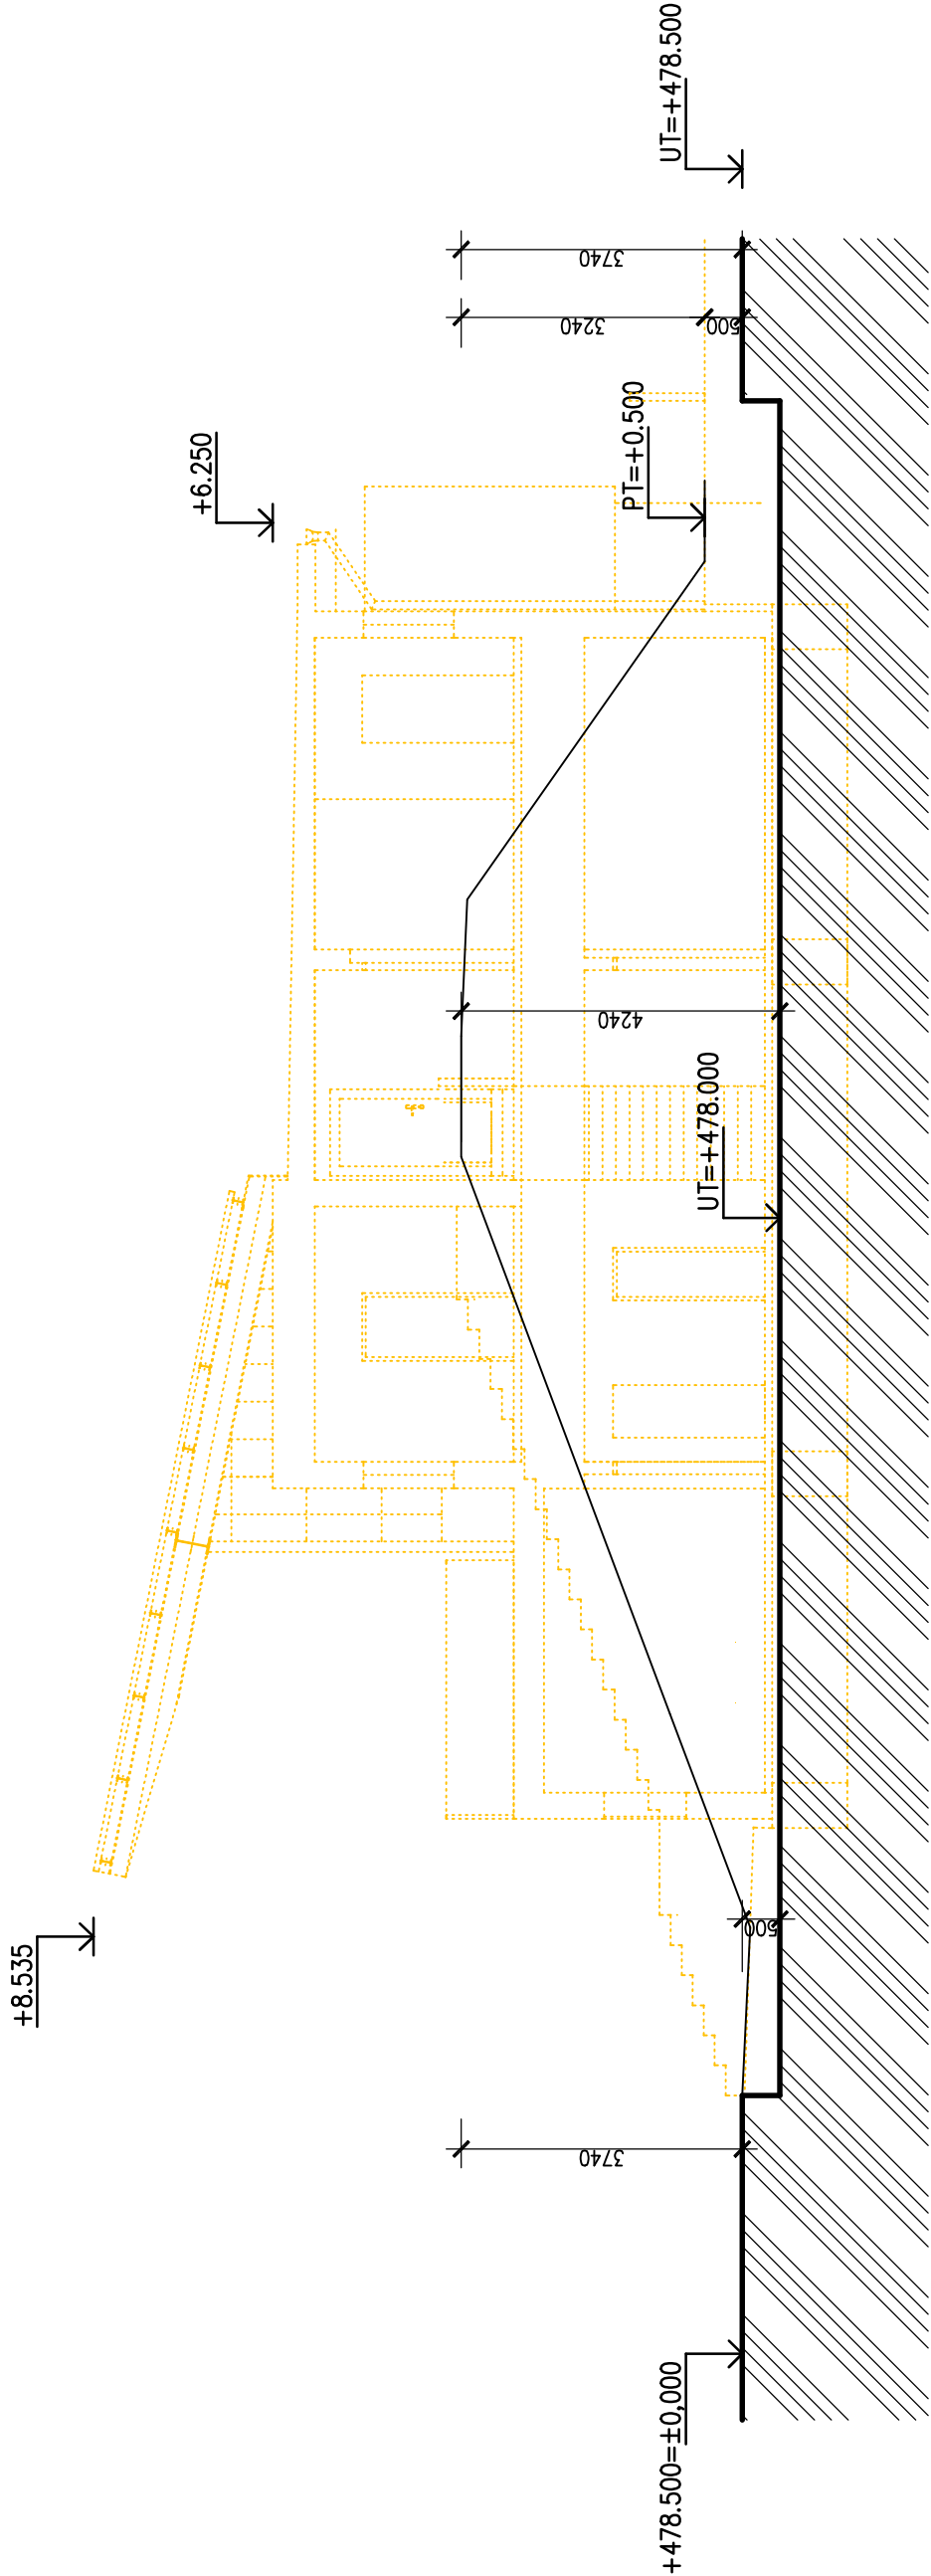


ŘEZ 3-3' – SCHODIŠTĚ

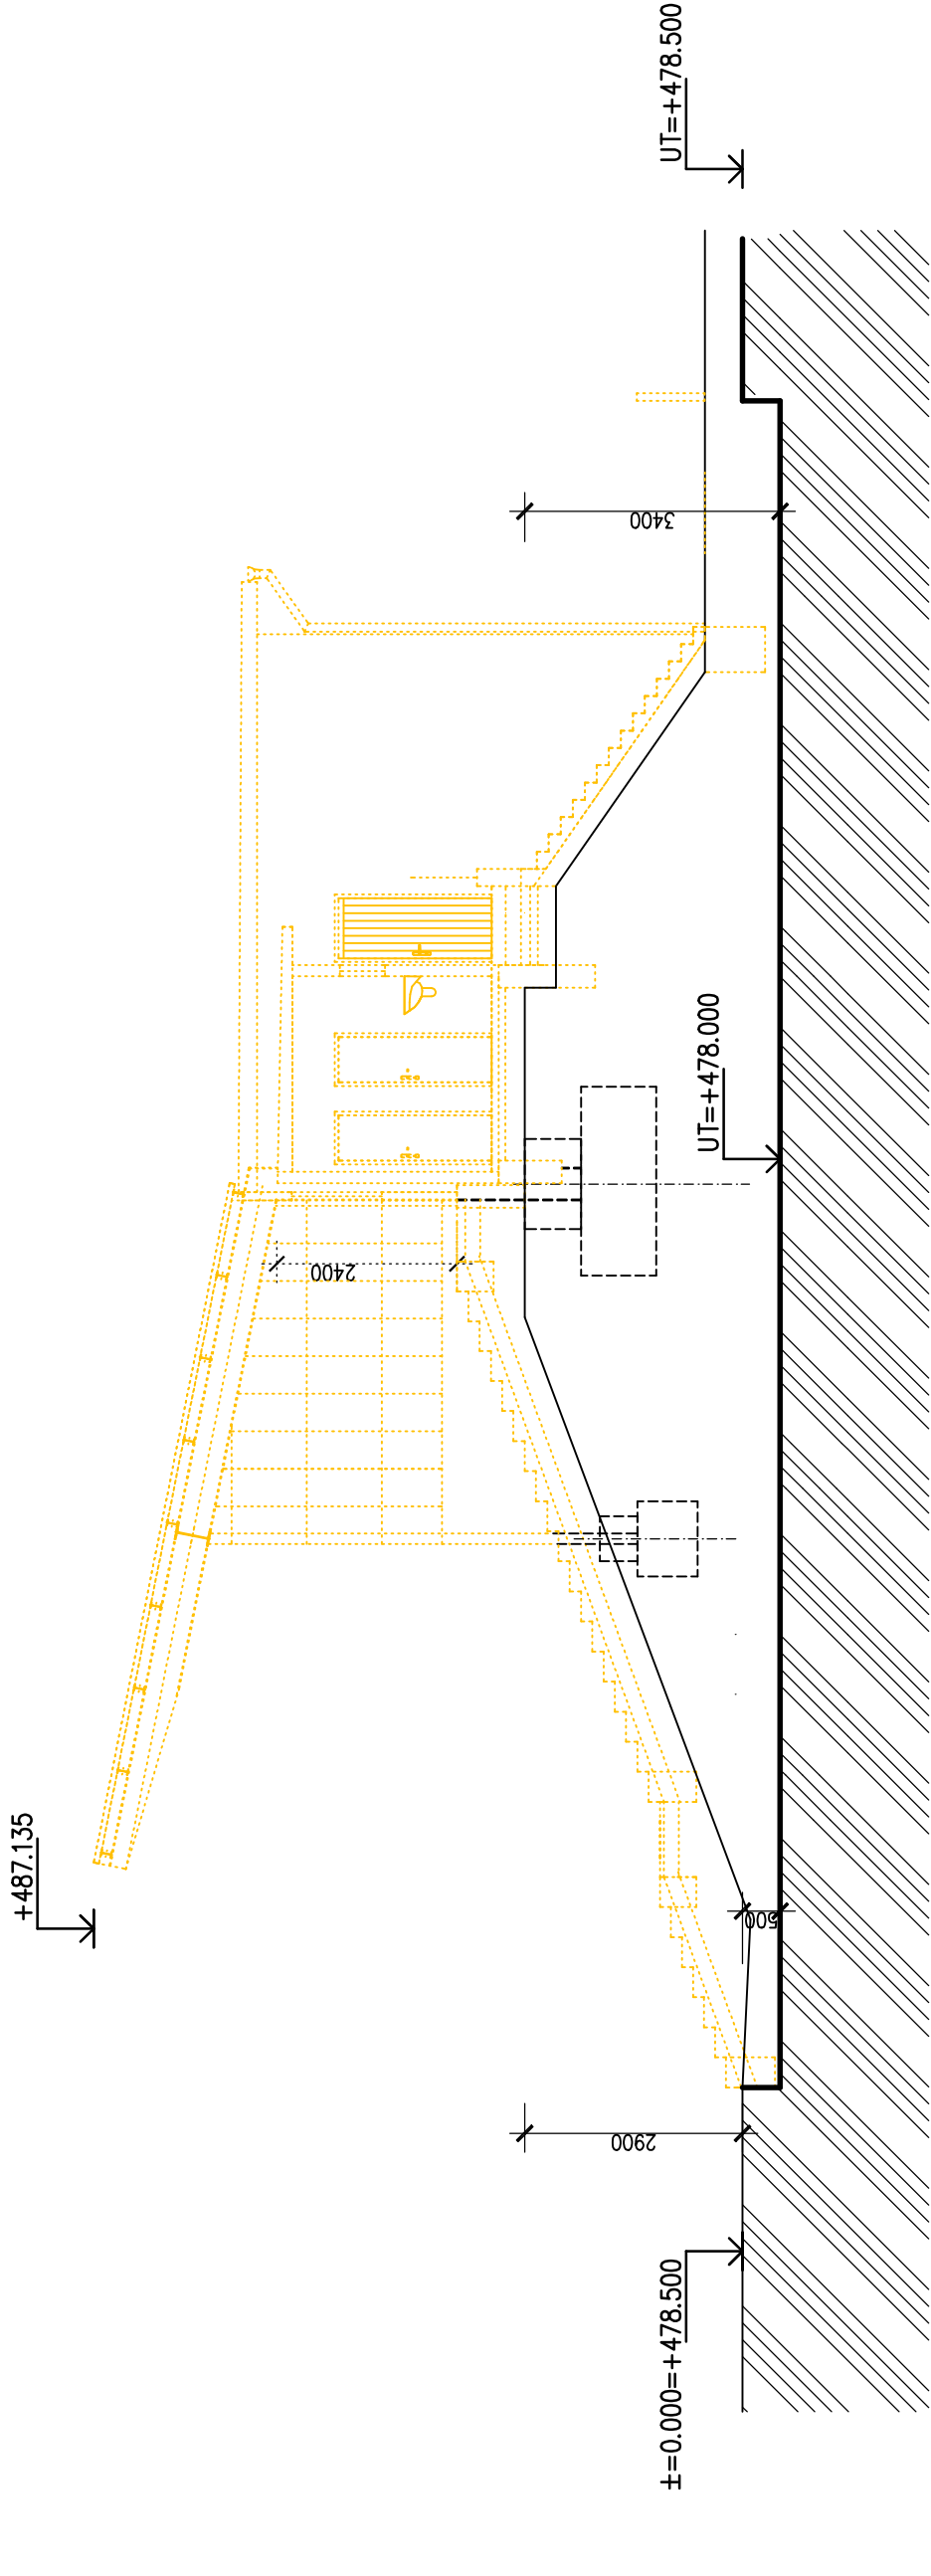

ŘEZ 4-4' – ŘEZ SEDADLY

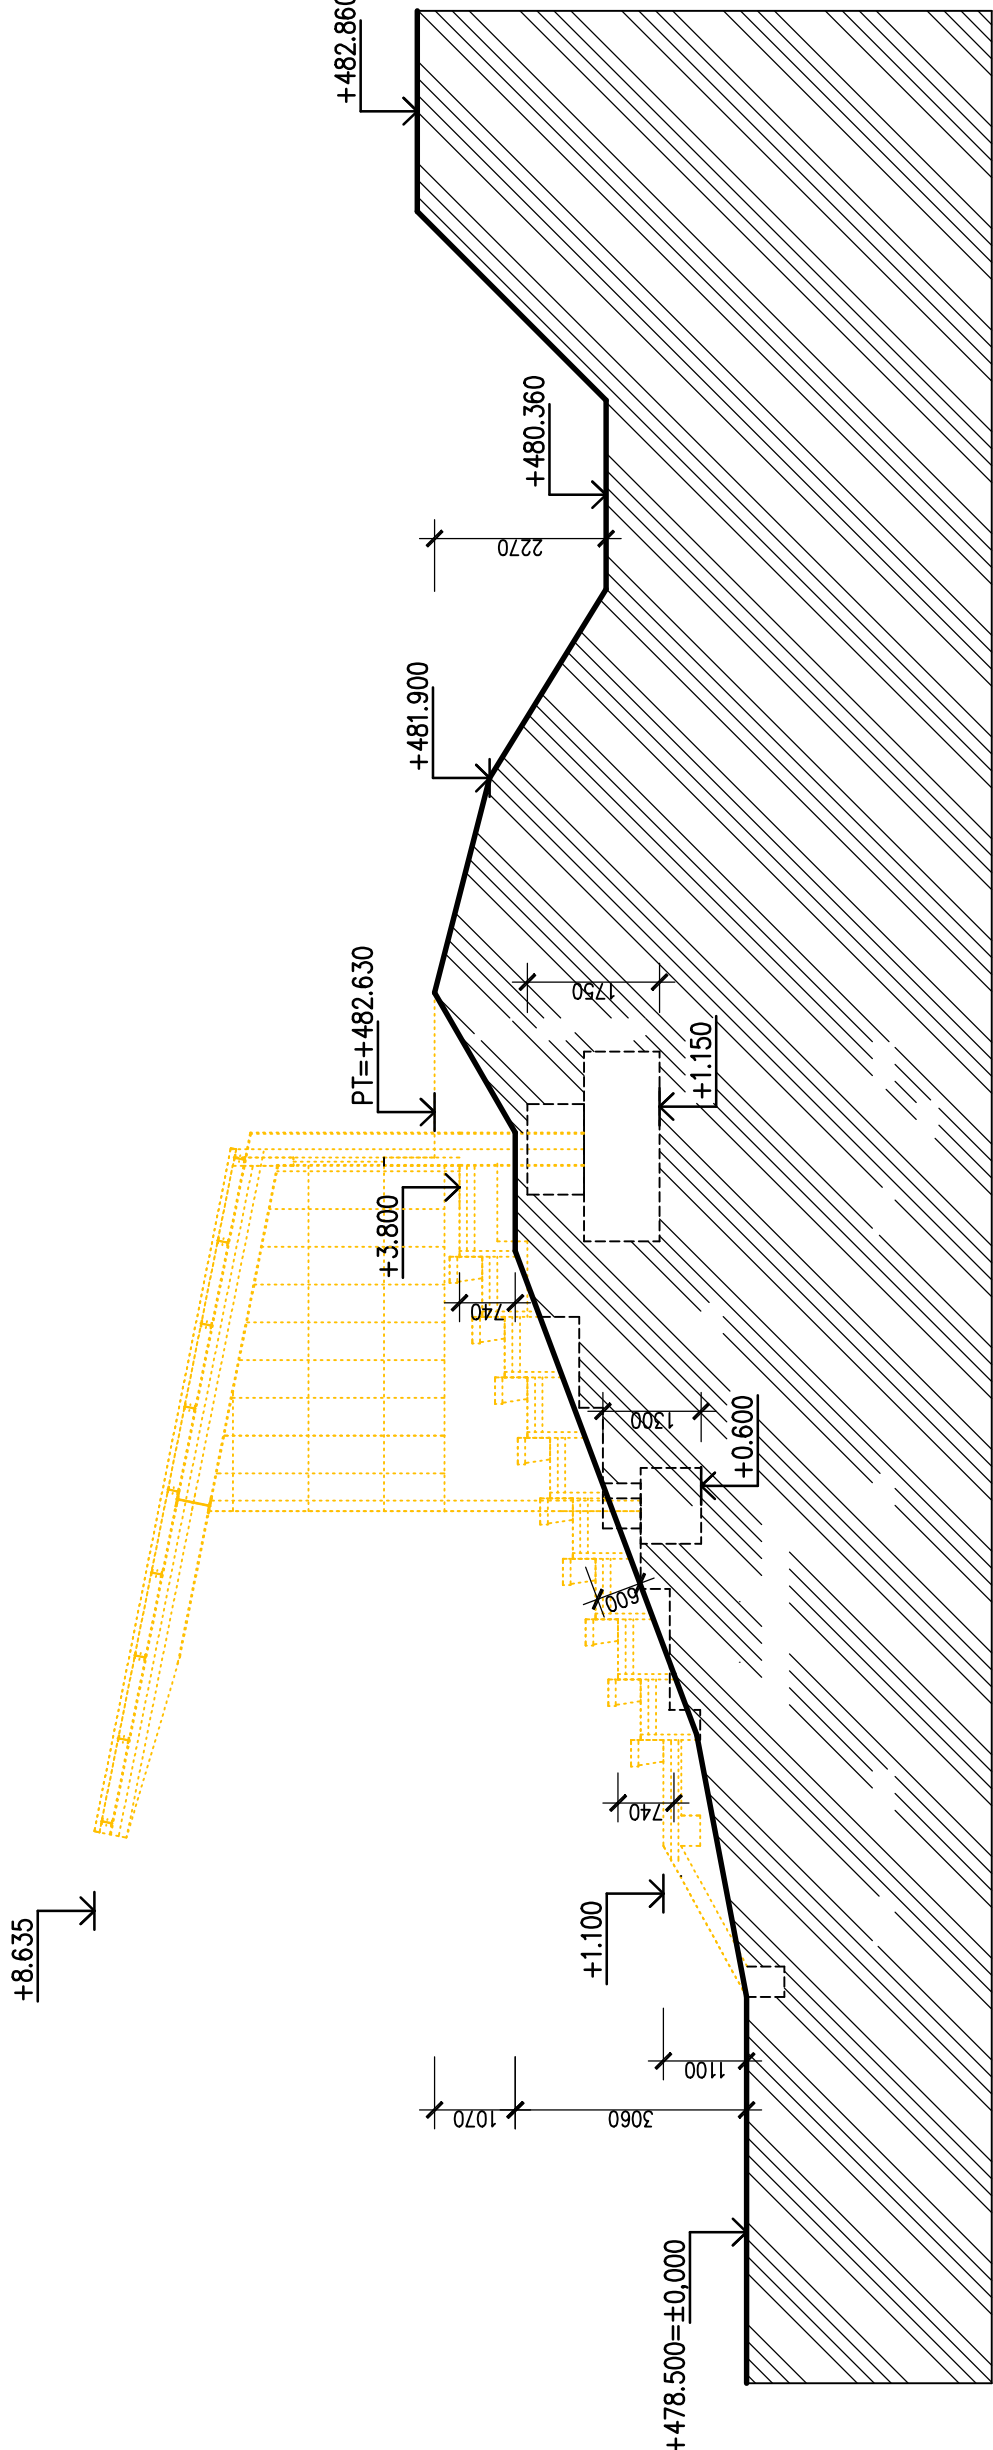

ŘEZ 5-5' – ŘEZ SEDADLY

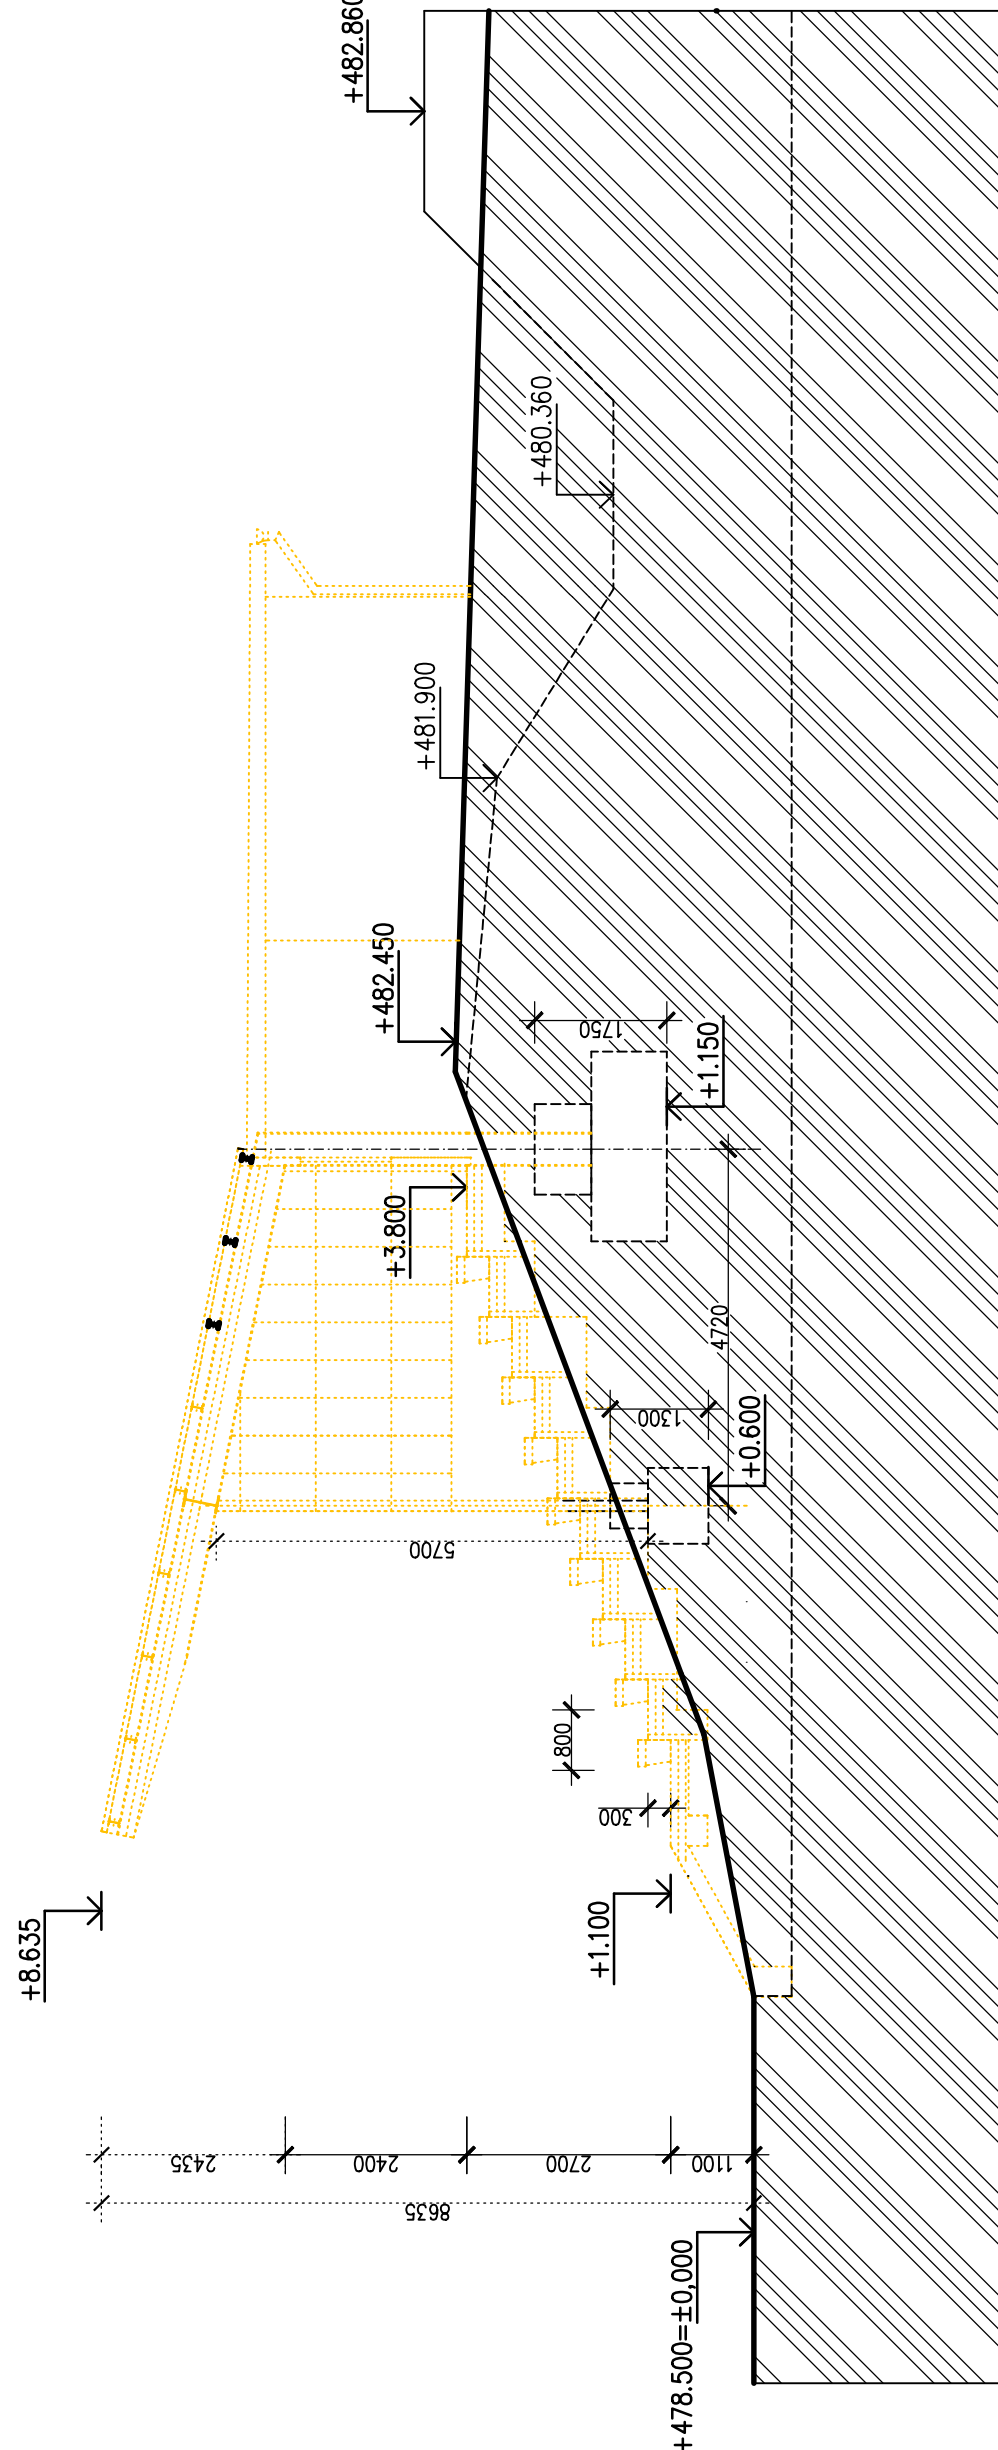

±0.000=+78.500

ATELIER PROJEKTOVÉ A INŽENÝRSKÉ ČINNOSTI				Ing. Jiří Sedivce	
autor projektu:		hlavní inženýr projektu:		vypracoval:	
Ing. Jiří Sedivce				Ing. Jiří Sedivce	
keř:		Karlovarský		des:	
opracoval:		Město Cheb, Nám. Krále Jiřího z Poděbrad 17/4, 350 20 Cheb		CHEB	
adresa:		AREÁL TJ LOKOMOTIVA - ETAPA II – DEMOLICE TRIBUNY			
oblast:		BOURÁNÍ TRIBUNA - REZ 1, 2, 3, 4, 5			

ATELIER PROJEKTOVÉ A INŽENÝRSKÉ ČINNOSTI		Ing. Jiří Sedivce	
autor projektu:		hlavní inženýr projektu:	
Ing. Jiří Sedivce			
keř:		Karlovarský	
opracoval:		Město Cheb, Nám. Krále Jiřího z Poděbrad 17/4, 350 20 Cheb	
adresa:		AREÁL TJ LOKOMOTIVA - ETAPA II – DEMOLICE TRIBUNY	
oblast:		BOURÁNÍ TRIBUNA - REZ 1, 2, 3, 4, 5	