


PODÉLNÝ PROFIL

MĚŘÍTKO 1:50/1:25

Území	Město Cheb
Povrch území	Terén
Parcely	2615/1

Legenda typu čar:

- Původní terén
- Upravený terén
- Přípojka

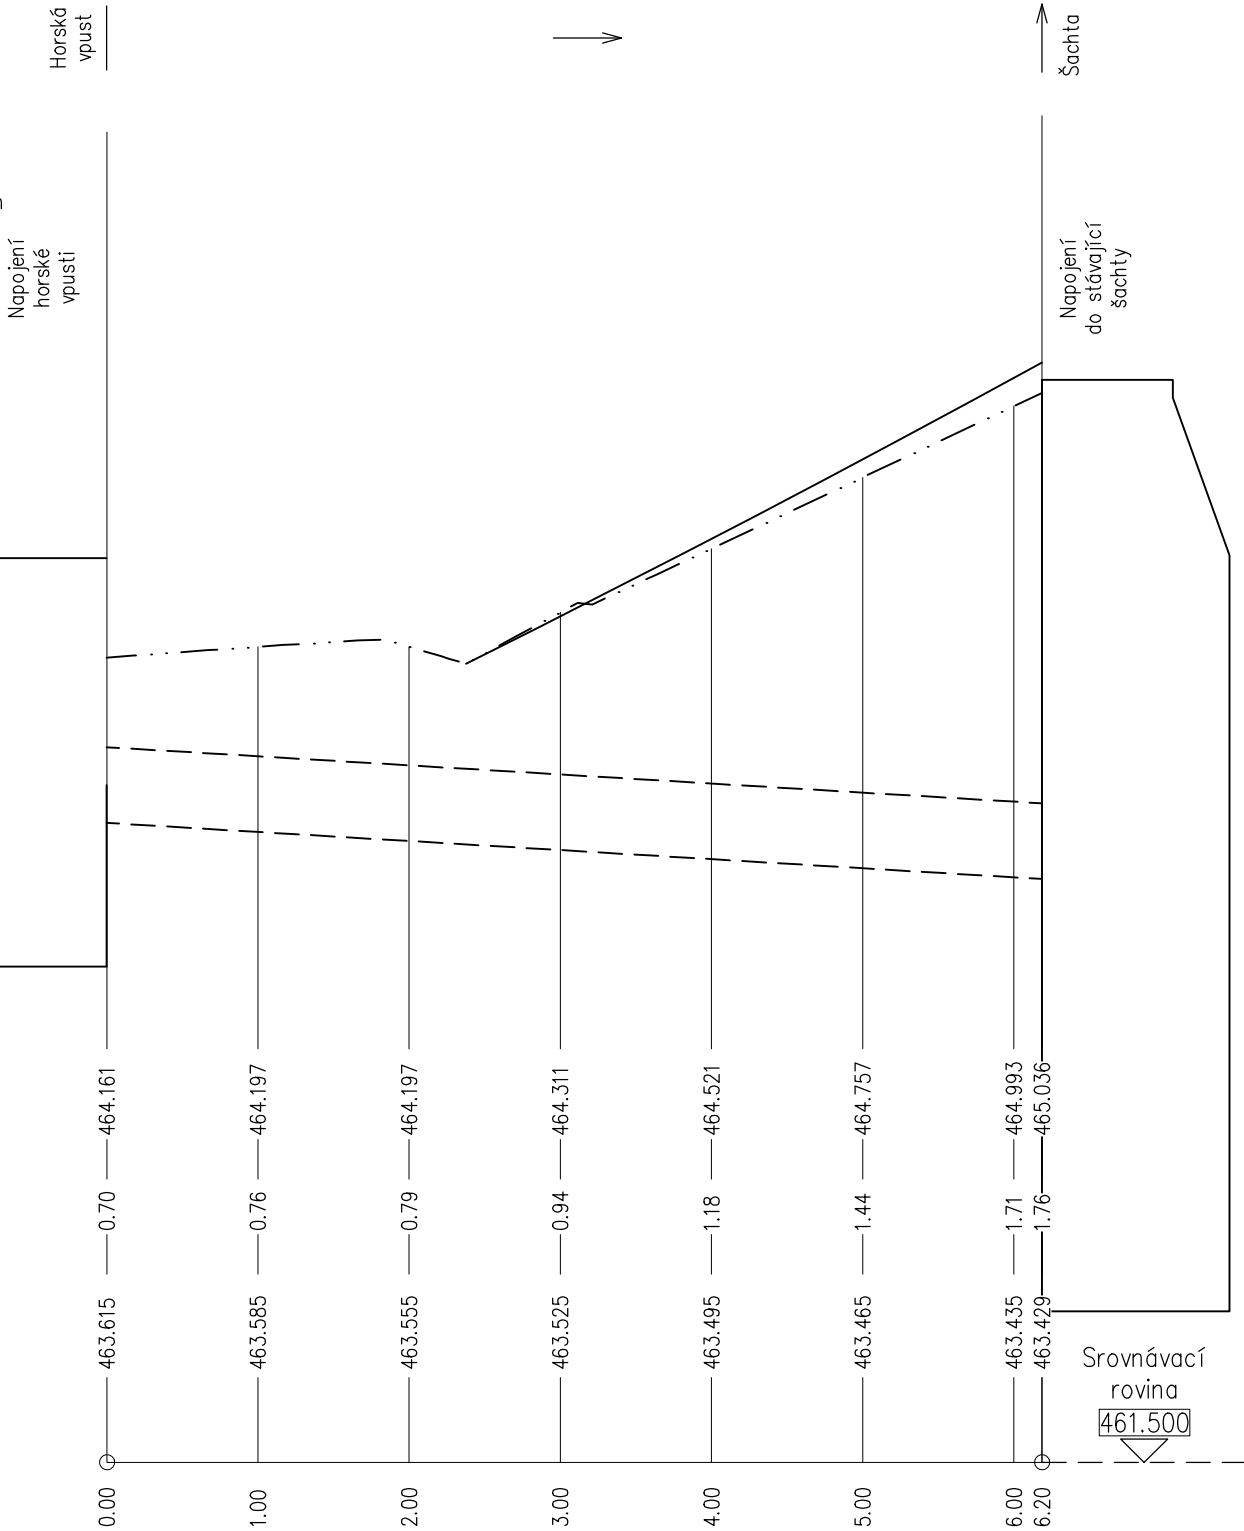

Sklon [procenta] – Délka [m]	3.00 – 6.20
DN [mm] – Materiál – Délka [m]	250 – PVC – 6.20
Kapacita [l/s] – Rychlost [m/s]	81.10 – 1.88
Navr. průtok [l/s] – Rychlost [m/s]	10.20 – 1.28

POZNÁMKA:
V předstihu je nutné zaměřit skutečné stavy a polohy všech inž. sítí

LÁVKA PRO PĚŠÍ PŘES KOLEJIŠTĚ NÁDRAŽÍ V CHEBU

INVESTOR STAVBY

MĚSTO CHEB
náměstí krále Jiřího z Poděbrad 1/14
350 20 Cheb



Souřadný systém: S-JTSK
Výškový systém: Bpv

VEDOUcí PROJEKTANT	ING. PAVEL SLIWKA		Stráský, Hustý a partneři s.r.o. Bohunická 50 619 00 Bm	
ZODPOVĚDNÝ PROJEKTANT	ING. JIŘÍ URBAN			
NAVRHL/VYPRACOVAL	ING. JIŘÍ URBAN			
KONTRLOVAL	ING. PAVEL SLIWKA			
KRAJ: KARLOVARSKÝ	OKRES: CHEB	KATASTRÁLNÍ ÚZEMÍ: CHEB	STUPEŇ	DÚR+DSP+PDPS
NÁZEV OBJEKTU			DATUM	10/2018
			FORMÁT	A3
			MĚŘÍTKO	1:50/1:25
			Č. ZAKÁZKY	17022
NÁZEV PŘÍLOHY			ARCHIVNÍ Č.	
			Č. SOUPRAVY	Č. VÝKRESU
				301.003

PODÉLNÝ PROFIL