


KATASTRY
 PARCELNÍ ČÍSLA
 DRUH POVRCHU
 VZDÁLENOSTI ŠACHET
 OZNAČENÍ ŠACHET

Cheb 650919	
2273/13 2357/1	
silnice	
29.59	20.41
S3	S14

SMĚROVÉ POMĚRY




LEGENDA TYPŮ ČAR
 PŮVODNÍ TERÉN
 HRUBÉ TERÉNNÍ ÚPRAVY
 UPRAVENÝ TERÉN

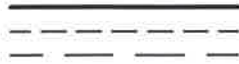

MĚŘÍTKA 1:500/200

DEŠŤOVÁ KANALIZACE
STOKA A-1
ULICE SMETANOVA

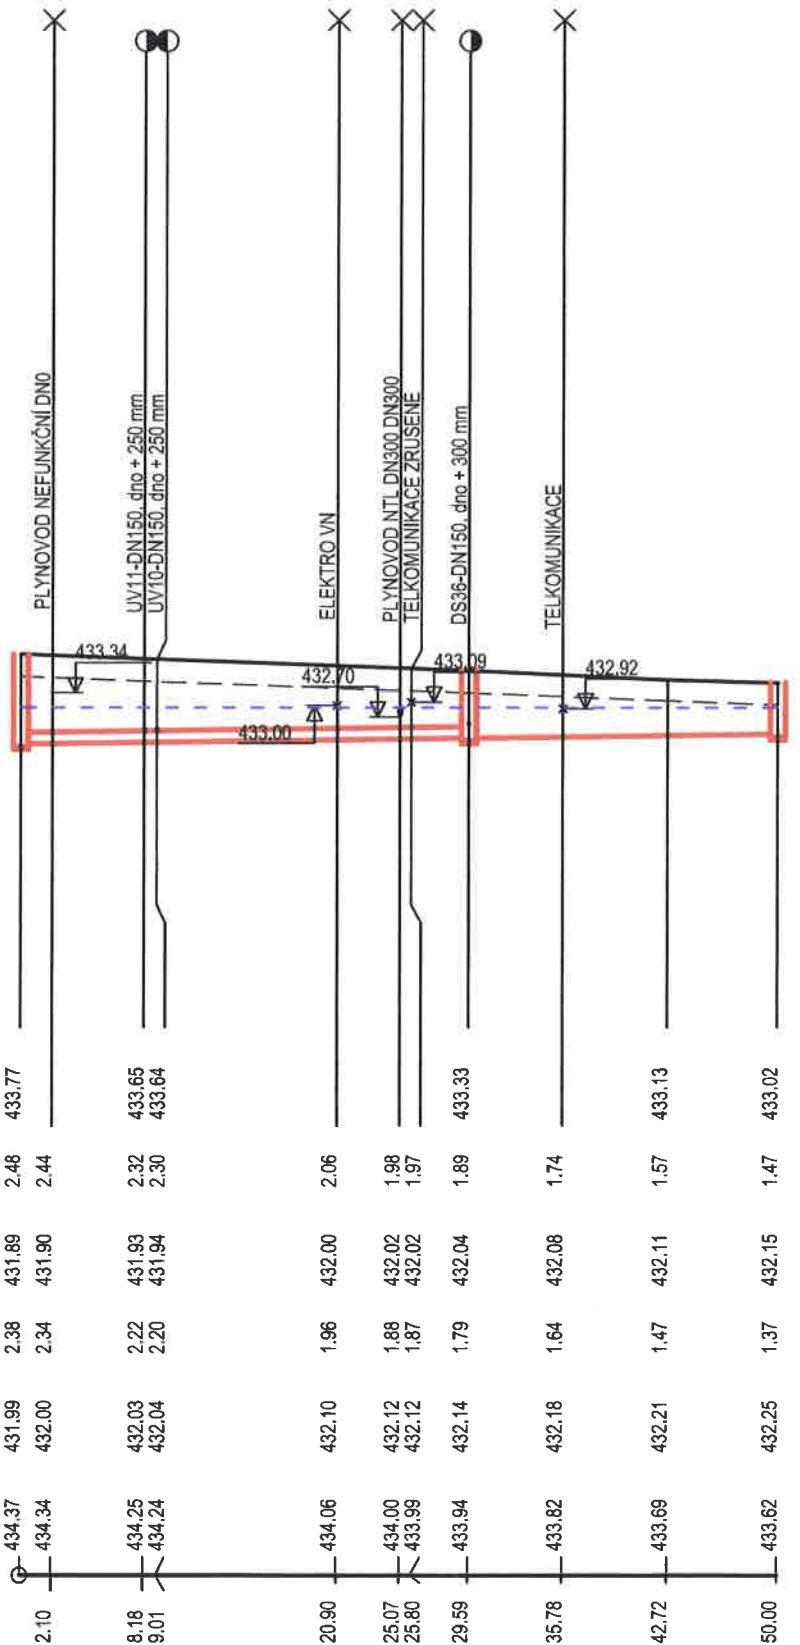

KÓTA UPRAVENÉHO TERÉNU

KÓTA HRUBÝCH TERÉNNÍCH ÚPRAV

HLOUBKA VÝKOPU

KÓTA VÝKOPU

HLOUBKA DNA POTRUBÍ

KÓTA DNA POTRUBÍ

KÓTA PŮVODNÍHO TERÉNU

SROVNÁVACÍ ROVINA

STANIČENÍ [km/m]

PROFIL [mm]-MATERIÁL-DĚLKA [m]

SKLON [promile]-DĚLKA [m]

ULOŽENÍ

KAPACITNÍ PRŮTOK [l/s]-RYCHLOST [m/s]

SKUTEČNÝ PRŮTOK [l/s]-RYCHLOST [m/s]

DN300-PVC SN12-29.59
5.2-50.00
PÍSEK
94.8-1.34
21.1-1.09