



# SCHÉMA ULOŽENÍ POTRUBÍ PE100 SDR11

a) V KOMUNIKACI

b) VE VOLNÉM TERÉNU

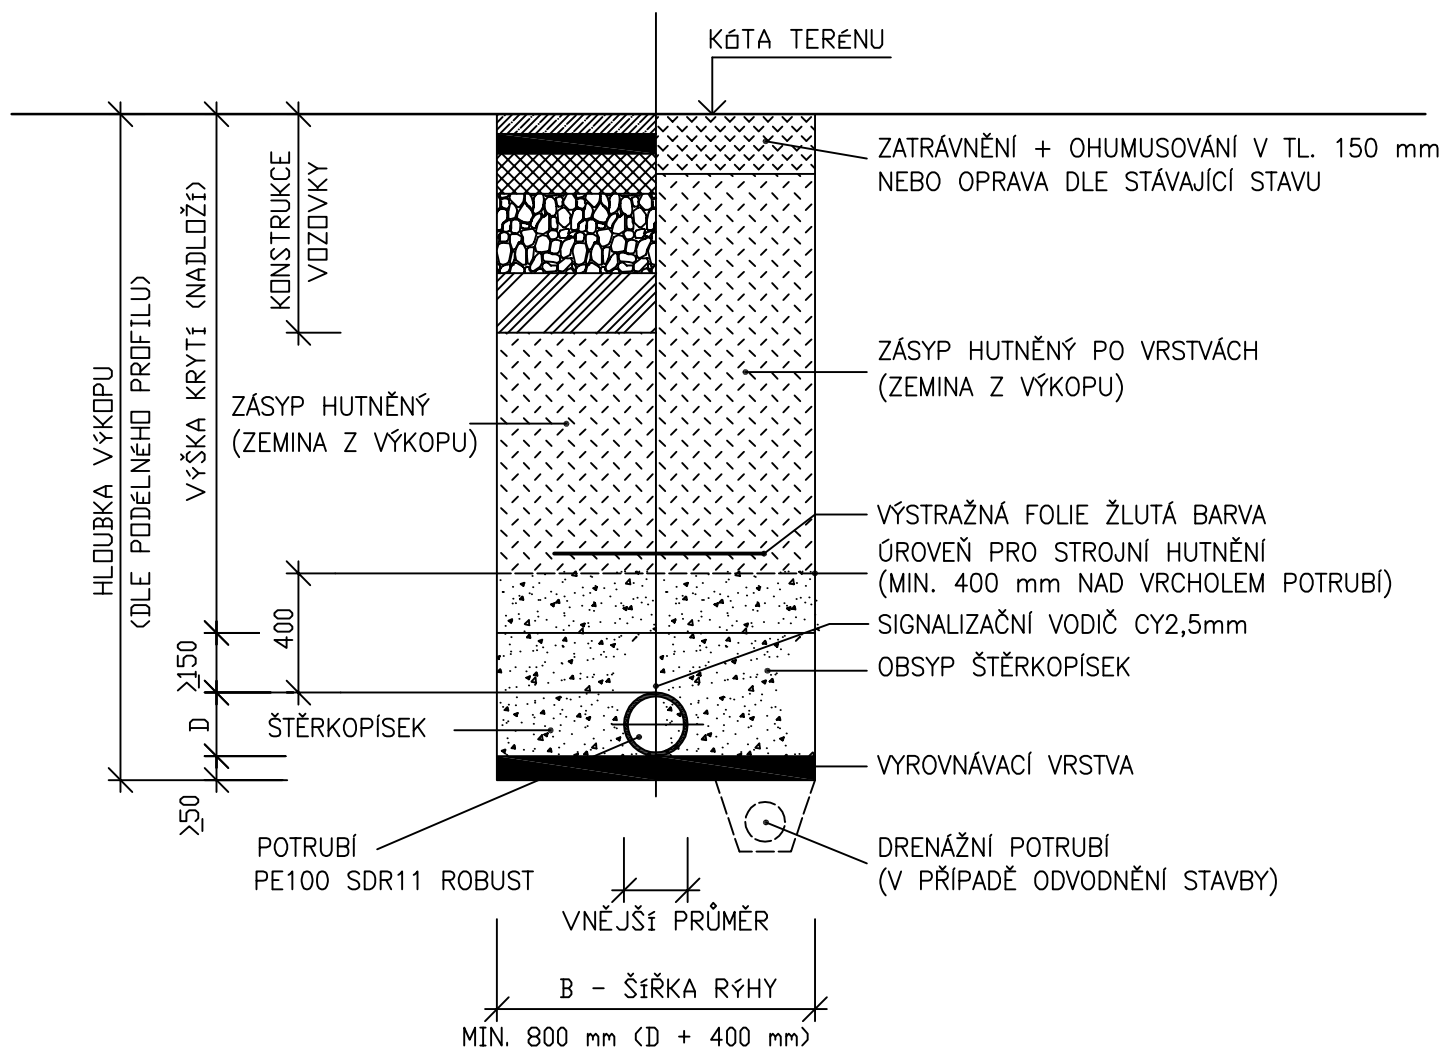

Náměstí Krále Jiřího 6, 350 02 Cheb, tel. 354 436 328, fax 354 535 179, email : info@dsva.cz, www.dsva.cz

Zodpovědný projektant :	Technická kontrola :	<div> <b>DOPRAVNÍ STAVBY A VENKOVNÍ ARCHITEKTURA s.r.o.</b></div>	
Pavel Stejskal	Ing. Jiří Ševčík		
Projektant :	Hlavní projektant :	Datum : 03/2019	
Pavel Stejskal	Ing. Petr Král		
MěÚ : Cheb	Kraj : Karlovarský	Číslo zakázky : 762017	
Stavebník : Město Cheb, Náměstí Krále Jiřího 1/14, 350 02 Cheb			
Akce :		Úroveň :	Souprava :
<b>Cyklostezka Cheb - Dřenice - I. Etapa</b>		DSP + PDPS	
SO :			
501 Přeložka plynovodu STL			
Výkres		Měřítko :	1:10
Vzorové příčné řezy		Část :	C.6.3